


IMPIANTO IRRIGAZIONE  
SCALA 1:100



SCHEMA IMPIANTO DI IRRIGAZIONE

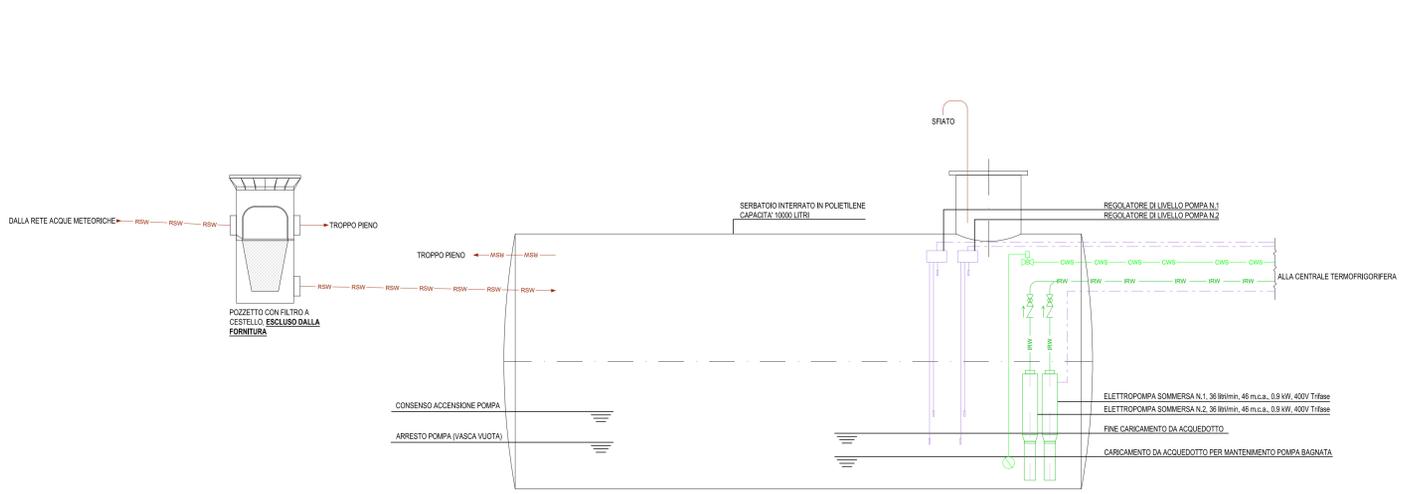

**LEGENDA SIMBOLI**

	TUBAZIONE ACQUA FREDDA POTABILE (COLD WATER SERVICE)
	TUBAZIONE ACQUA NON POTABILE (NON-POTABLE WATER); RECUPERO ACQUE PIOVANE
	TUBAZIONE ACQUA DI IRRIGAZIONE (IRRIGATION WATER); ALIMENTAZIONE PRINCIPALE - PEHD PN 10 DNG3
	TUBAZIONE ACQUA DI IRRIGAZIONE (IRRIGATION WATER); ANELLO SINGOLA ZONA - PEHD PN 10 DNG0
	COLLEGAMENTI ELETTRICI
	IRRIGATORE DINAMICO REGOLABILE, 7,2 ltr/h - 2 bar
	IRRIGATORE DINAMICO REGOLABILE, 3,9 ltr/h - 2 bar
	IRRIGATORE DINAMICO REGOLABILE, 3,7 ltr/h - 2 bar
	SONDA O TRASMETTITORE DI UMIDITA'

**LEGENDA INDICATORI**

**INDICATORE TUBAZIONE**

DIAMETRO TUBAZIONE: L1, DN - D2  
 CODICE COIBENTAZIONE: N2 - NON COIBENTATO, P1E - P1E PREISOLATO, XX - VEDI TABELLA

**ULTERIORI SPECIFICAZIONI:**  
 XX - MATERIE  
 PN - PRESSIONE NOMINALE [bar]  
 O - PORTATA [m³]  
 T - TEMPERATURA FLUIDO [°C]  
 P - PRESSIONE FLUIDO [bar]  
 IN - PROFONDITA' INTERRAMENTO [mm]

**Autostrada dei Fiori**  
 Tronco A10: Savona - Ventimiglia (confine francese)

**NUOVO SVINCOLO AUTOSTRADALE DI VADO LIGURE**  
 CARREGGIATA SUD / CARREGGIATA NORD  
 Progr. Km 47+545

**PROGETTO DEFINITIVO**

**IMPIANTI MECCANICI**  
 Disposizione degli impianti di irrigazione esterna

<b>PROGETTISTA</b> Dot. Ing. Ivano BARILLI Ordine degli Ingegneri Provincia di VCO n° 122	<b>RESPONSABILE INTEGRAZIONE ATTIVITA' SPECIALISTICHE</b> Dot. Ing. Enrico GHELANI Ordine degli Ingegneri Provincia di Milano n° 1685	<b>IMPRESA</b> SINA	<b>COMMITTENTE</b> Autostrada dei Fiori S.p.A. Via della Repubblica, 46 18100 Imperia (IM)
--	--	------------------------	---

REV.	DATA	DESCRIZIONE	REDATTO	CONTR.	APPROV.	RIESAME	DATA	SCALA
							Febbraio 2020	1:100
B	Febbraio 2020	REVISIONE PER AFFINAMENTO PROGETTUALE	SNA	DT/SP	DT	DT		
A	Gennaio 2020	PRIMA EMISSIONE	SNA	DT/SP	DT	DT		

**CODIFICA**

PROGETTO: P280  
 L.V.P.: D  
 TRONCO: A10  
 DOCUMENTO: IMP  
 PL: PL  
 REV: 015  
 B

REVISIONI: A101810001  
 CUP: 1144E14000810005

**RESPONSABILE DEL PROCEDIMENTO** / **VISTO DELLA COMMITTENTE**