



PLANIMETRIA RIPRISTINO CANTIERIZZAZIONE - 1

Scala 1:1000

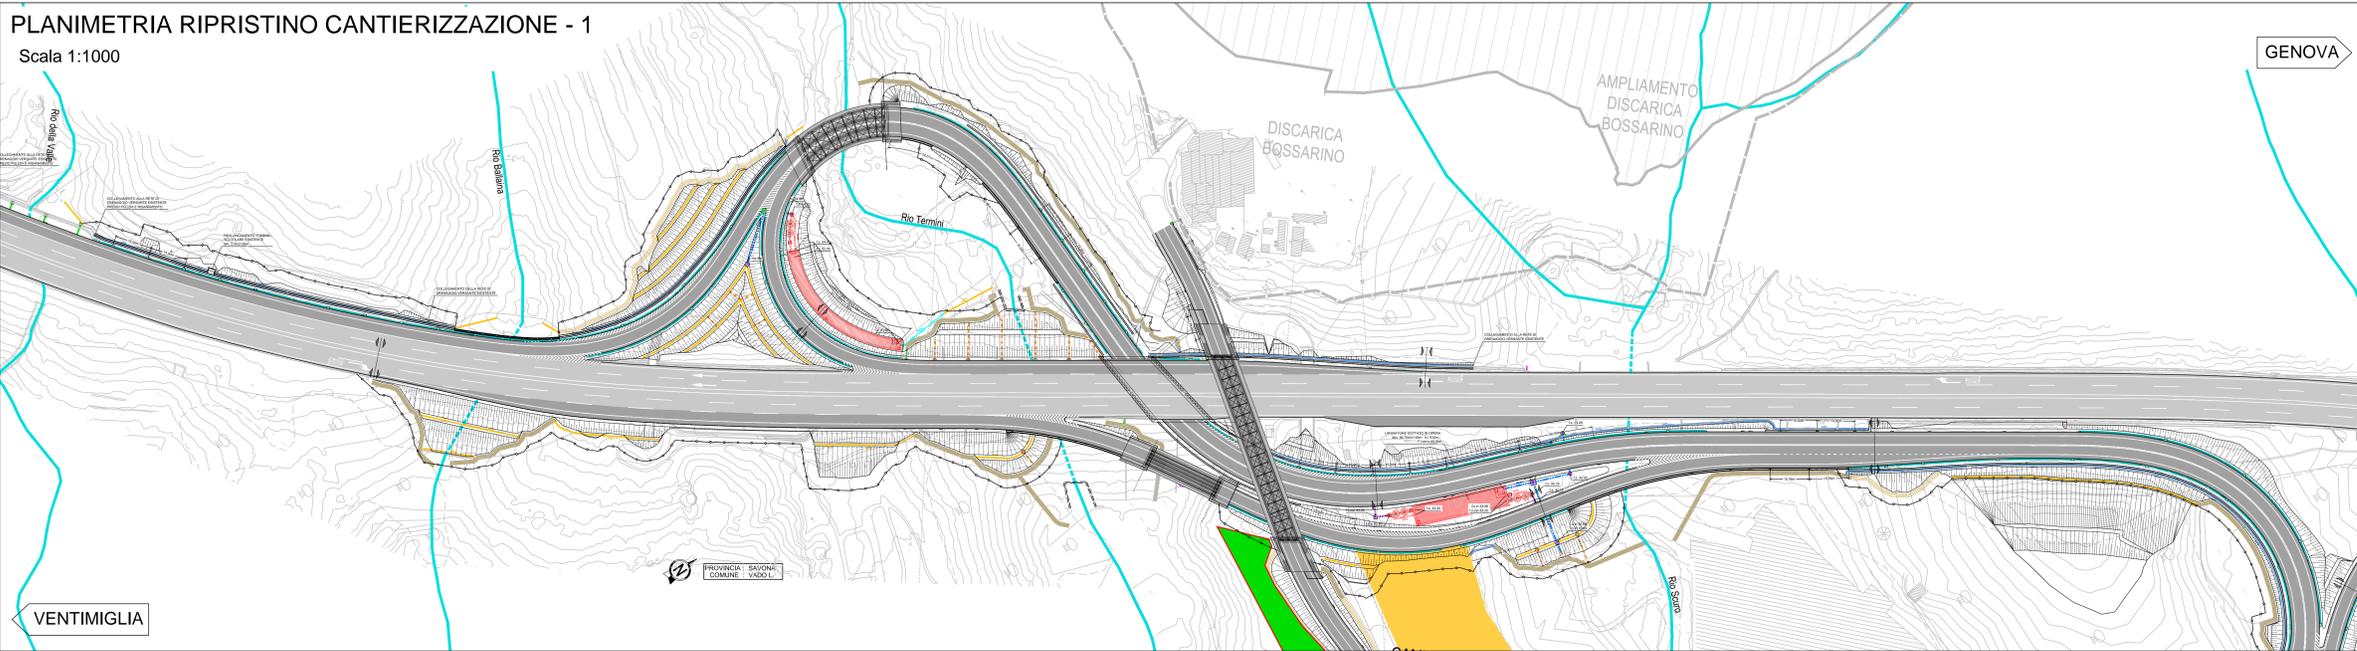

GENOVA

VENTIMIGLIA

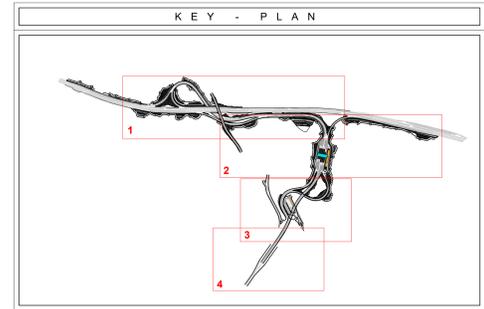


LEGENDA

SIMBOLO	DESCRIZIONE
	Ripristino agricolo
	Dismissione cantiere ripristino uso precedente
	occupazione da parte dell'opera

PLANIMETRIA RIPRISTINO CANTIERIZZAZIONE - 2

Scala 1:1000

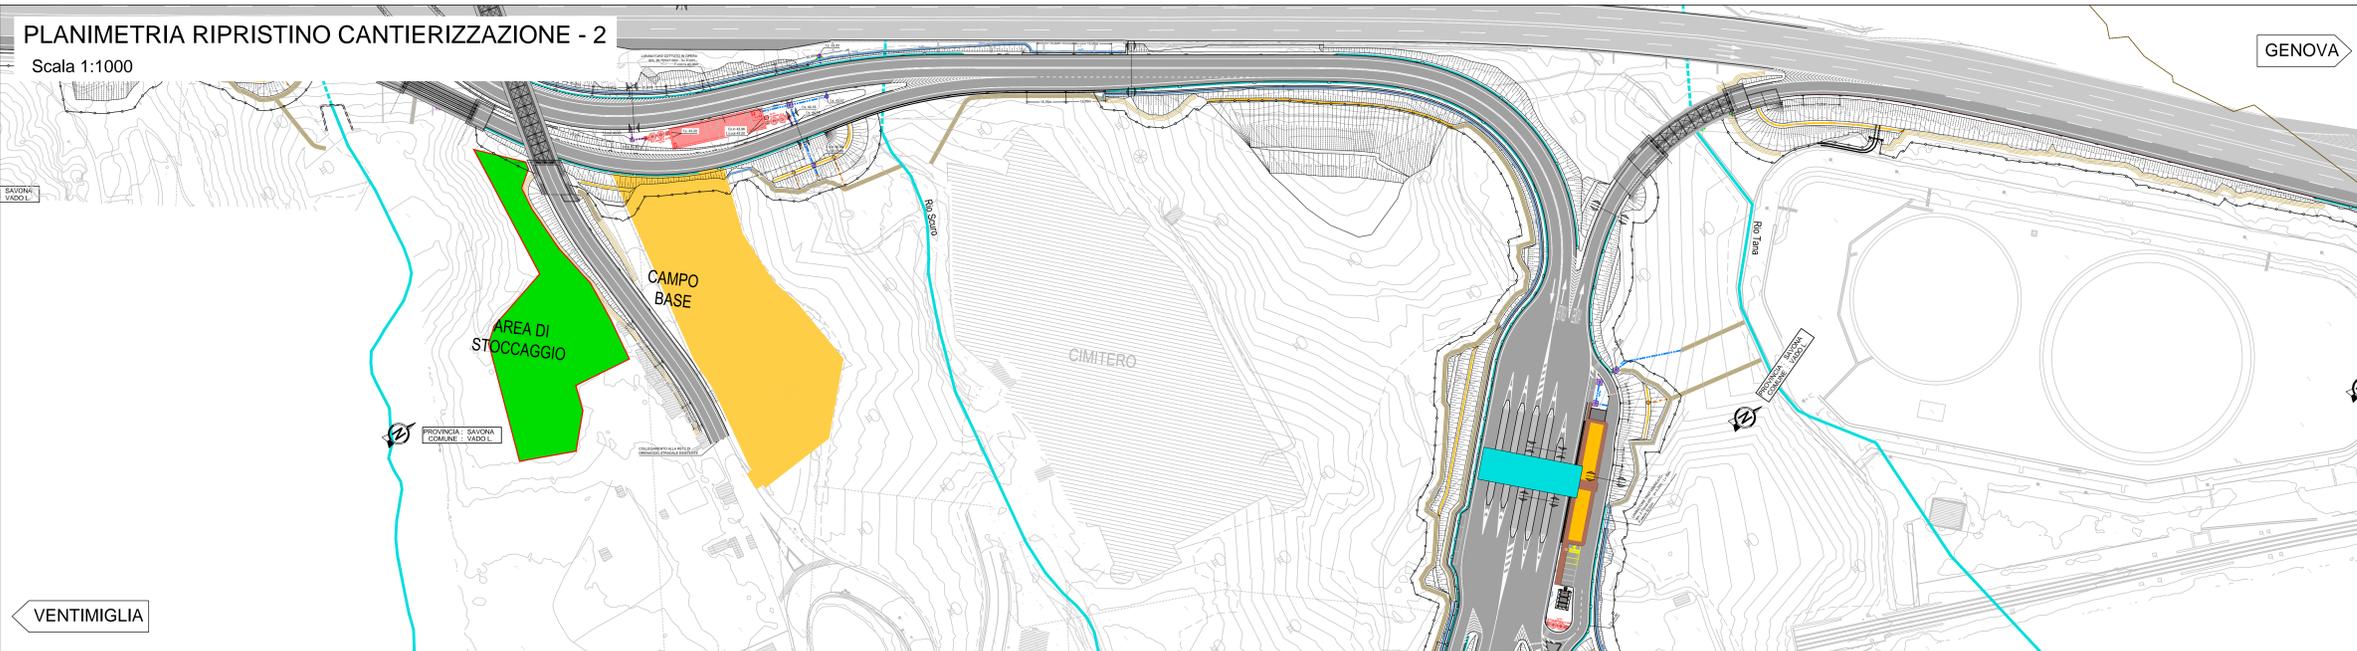

GENOVA

VENTIMIGLIA

PLANIMETRIA RIPRISTINO CANTIERIZZAZIONE - 3

Scala 1:1000




GENOVA

VENTIMIGLIA

PLANIMETRIA RIPRISTINO CANTIERIZZAZIONE - 4

Scala 1:1000

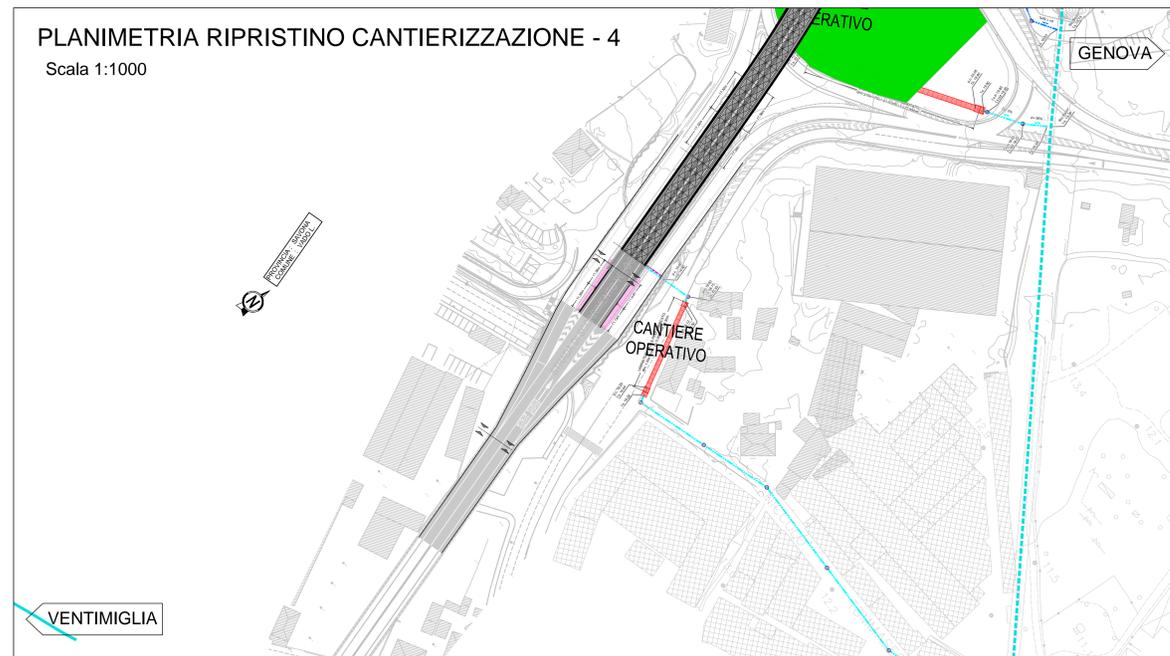

GENOVA

VENTIMIGLIA

**Autostrada dei Fiori**  
Tronco A10: Savona - Ventimiglia (confine francese)

**NUOVO SVINCOLO AUTOSTRADALE DI VADO LIGURE**

CARREGGIATA SUD / CARREGGIATA NORD  
Progr. Km 47+545

PROGETTO DEFINITIVO

AMBIENTE  
MITIGAZIONI AMBIENTALI  
Planimetria dei ripristini cantierizzazione

PROGETTISTA Dott. Ing. Daniele SPILLANTI Ordine degli Ingegneri Provincia di Milano n° 20863	RESPONSABILE INTEGRAZIONE ATTIVITA' SPECIALISTICHE Dott. Ing. Enrico GIRELLI Ordine degli Ingegneri Provincia di Milano n° 18963	IMPRESA SIMA	COMMITTENTE Autostrada dei Fiori S.p.A. Via della Riparazione, 42 18100 Imperia (LI)						
REV.	DATA	DESCRIZIONE	REDATTO	CONTR.	APPROV.	RESAME	DATA	SCALA	
							Febbraio 2020	1:1000	
							N. PROG.		
							1144E14000810005		
CODIFICA							PROGETTO	REV.	
P2 B0 D A10 AMB PP 002 A							WBS	A10 B T0001	
RESPONSABILE DEL PROCEDIMENTO							VISTO DELLA COMMITTENTE		