




Sezione A - A
sez. a1-03-29 - 0+420
scala 1:200

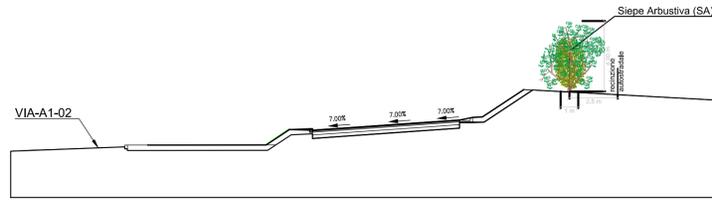


Sezione D - D
sez. A1-05-4
scala 1:200

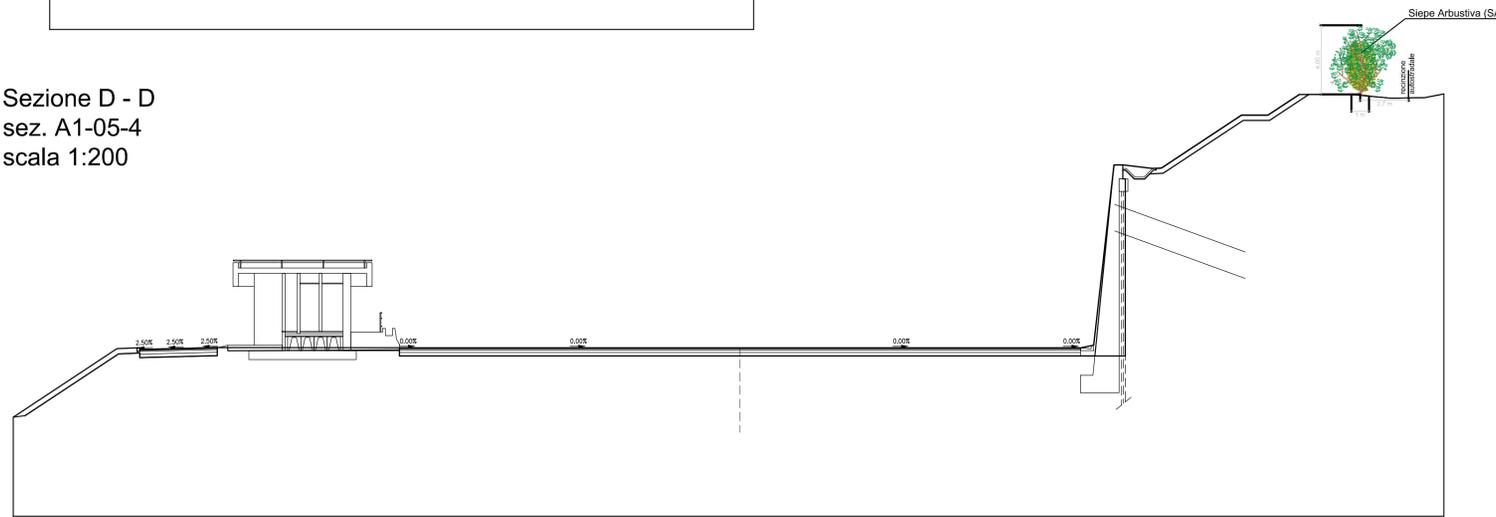


Sezione B - B
sez. A1-03-65
scala 1:200

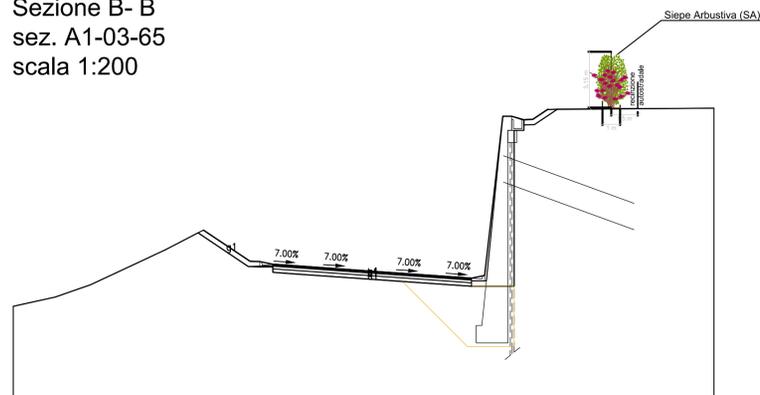

Sezione C - C
sez. A1-04-25
scala 1:200

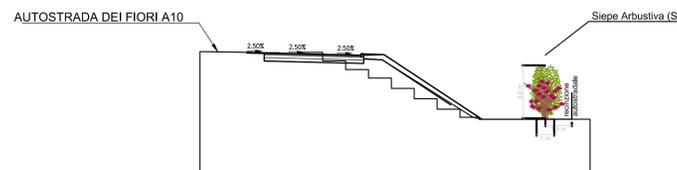

Sezione D - D
sez. A1-05-06
scala 1:200

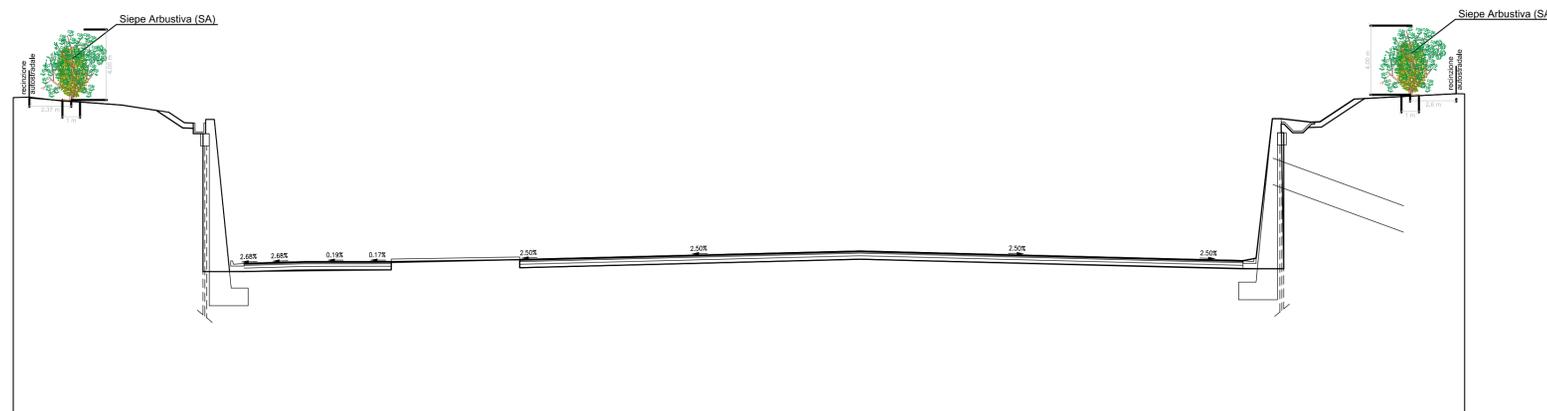

Autostrada dei Fiori

Tronco A10: Savona - Ventimiglia (confine francese)

**NUOVO SVINCOLO AUTOSTRADALE
DI VADO LIGURE**

CARREGGIATA SUD / CARREGGIATA NORD
Progr. Km 47+545

PROGETTO DEFINITIVO

AMBIENTE
MITIGAZIONI AMBIENTALI
Sezioni tipologiche

PROGETTISTA	RESPONSABILE INTEGRAZIONE ATTIVITÀ SPECIALISTICHE	IMPRESA	COMMITTENTE
Dot. Ing. Dorina SPOGLIANTI Ordine degli Ingegneri Provincia di Milano n° 20953	Dot. Ing. Enrico GHISLANDI Ordine degli Ingegneri Provincia di Milano n° 16993	SINA	Autostrada dei Fiori S.p.A. Via della Repubblica, 46 18100 Imperia (IM)

REV.	DATA	DESCRIZIONE	REDATTO	CONTR.	APPROV.	RIESAME	DATA	SCALA
							Febbraio 2020	1:200
							N. PROGR.	
A	Febbraio 2020	PRIMA EMISSIONE	SINA	DT/OC	DT	DT		

PROGETTO	LIV.	TRONCO	DOCUMENTO	REV.	WBS
P280	D	A10	AMB	SZ 001	A
					CUP
					1144E14000810005

RESPONSABILE DEL PROCEDIMENTO	VISTO DELLA COMMITTENTE
-------------------------------	-------------------------