


QUADRO D'UNIONE COMUNALE
 Comune: Pozzolengo Provincia di: Brescia

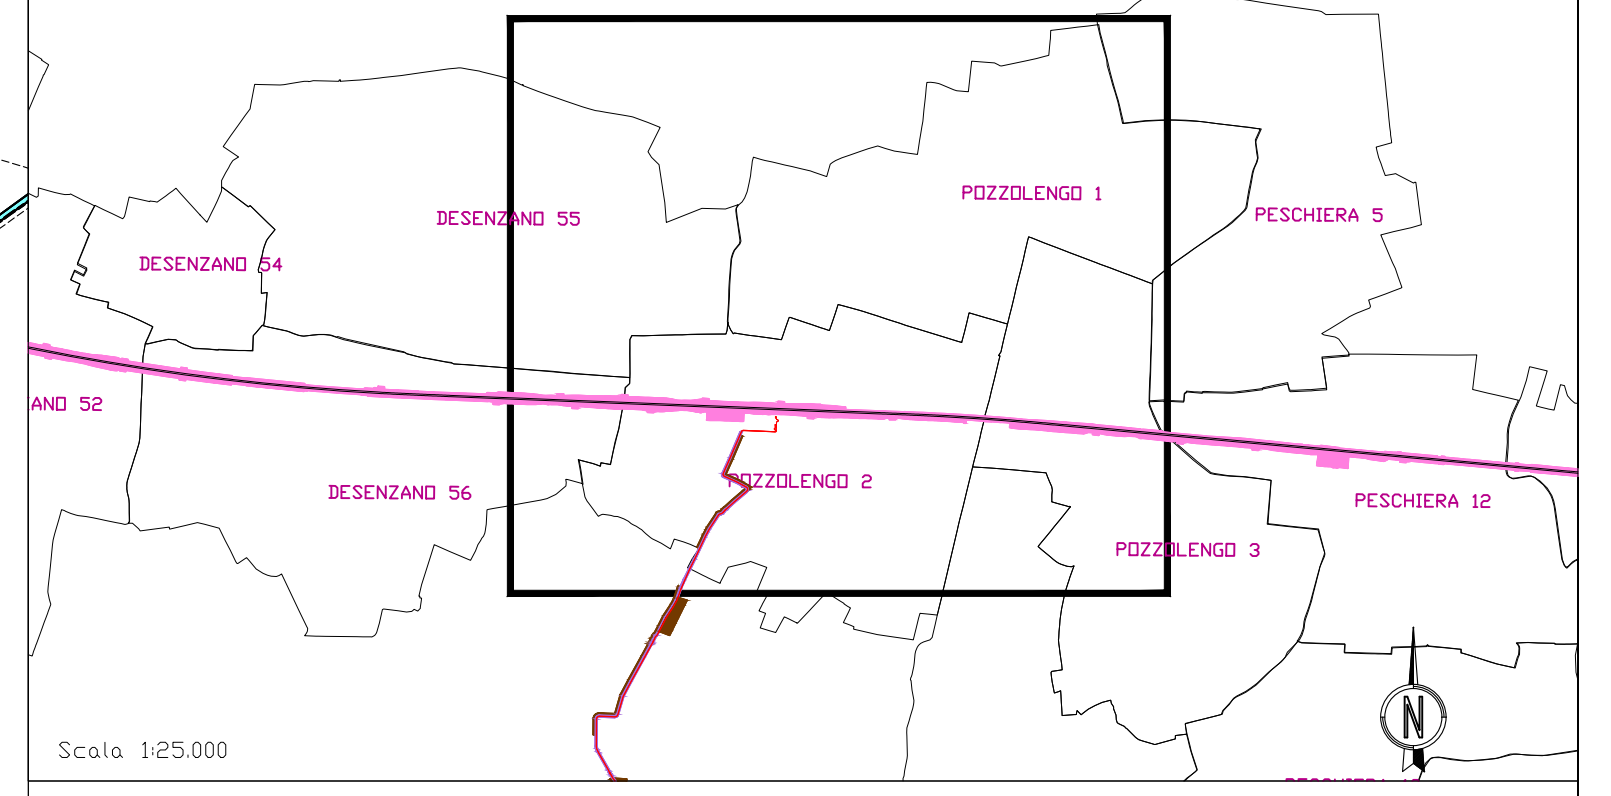

SIMBOLOGIA CATASTALE

	Particella catastale		Viabilità interpodere
	Strada pubblica		Fossi e/o rii
	Acqua pubblica		Confine di Foglio catastale

SIMBOLOGIA DEL PIANO PARTICELLARE

GRUPPO	DESCRIZIONE
ESISTENTE	Attuale sede ferroviaria
	Strade pubbliche
	Corsi d'acqua
Variante ex art. 169	ESPROPRI - nuova sede ferroviaria
	ESPROPRI - strade e corsi d'acqua
	SERVITU' - fascia elettrodotto
	SERVITU' - pali elettrodotto
	SERVITU' - mitigazione ambientale
	SERVITU' - fascia pubblici servizi
	OCCUPAZIONE TEMPORANEA - art. 49 del D.P.R. 8 giugno 2001 n. 327
ALTRO	Aree in esproprio già oggetto di PU con delibera CIPE e/o RFI
	Aree oggetto di altro procedimento di variante ex art. 169 finalizzato alla dichiarazione di P.U.

COMMITTENTE:

ALTA SORVEGLIANZA:

GENERAL CONTRACTOR:

INFRASTRUTTURE FERROVIARIE STRATEGICHE DEFINITE DALLA LEGGE OBIETTIVO N. 443/01
 LINEA A.V. /A.C. TORINO - VENEZIA Tratta MILANO - VERONA
 Lotto funzionale Brescia-Verona
 PROGETTO ESECUTIVO

PIANO PARTICELLARE DI ESPROPRIO
 VARIANTE ART. 169 - V17 (LP07)

COMUNE DI POZZOLENGO TAV. 1 DI 2

ALTA SORVEGLIANZA	Verificato	Data	Approvato	Data

COMMESSA LOTTO FASE ENTE TIPO DOC. OPERA/OSI/PLA PROG. REV. SCALA
 INOR 11 E E2 BD AQ1004 001 1 1:2000

PROGETTAZIONE GENERAL CONTRACTOR	Autorezzato/Date							
Rev.	Data	Descrizione	Realizzato	Data	Verificato	Data	Approvato	Data
0	23/04/21	Emissione per P.U. comma 6 art. 169 (D.Lgs. 18/05/2010)		23/04/21		23/04/21		23/04/21
1	26/05/21	Emissione dopo situazione #		26/05/21		26/05/21		26/05/21

Sapem S.p.A. COMM. 032121 ACOONE11569 [Data: 26/05/2021] [Doc.N. INR11E2B0AC10040011]
 Progetto cofinanziato dalla Unione Europea CUP: F81H9100000008