


MILANO ←

→ VERONA

QUADRO D'UNIONE COMUNALE  
 Comune: Pozzolengo | Provincia di Brescia

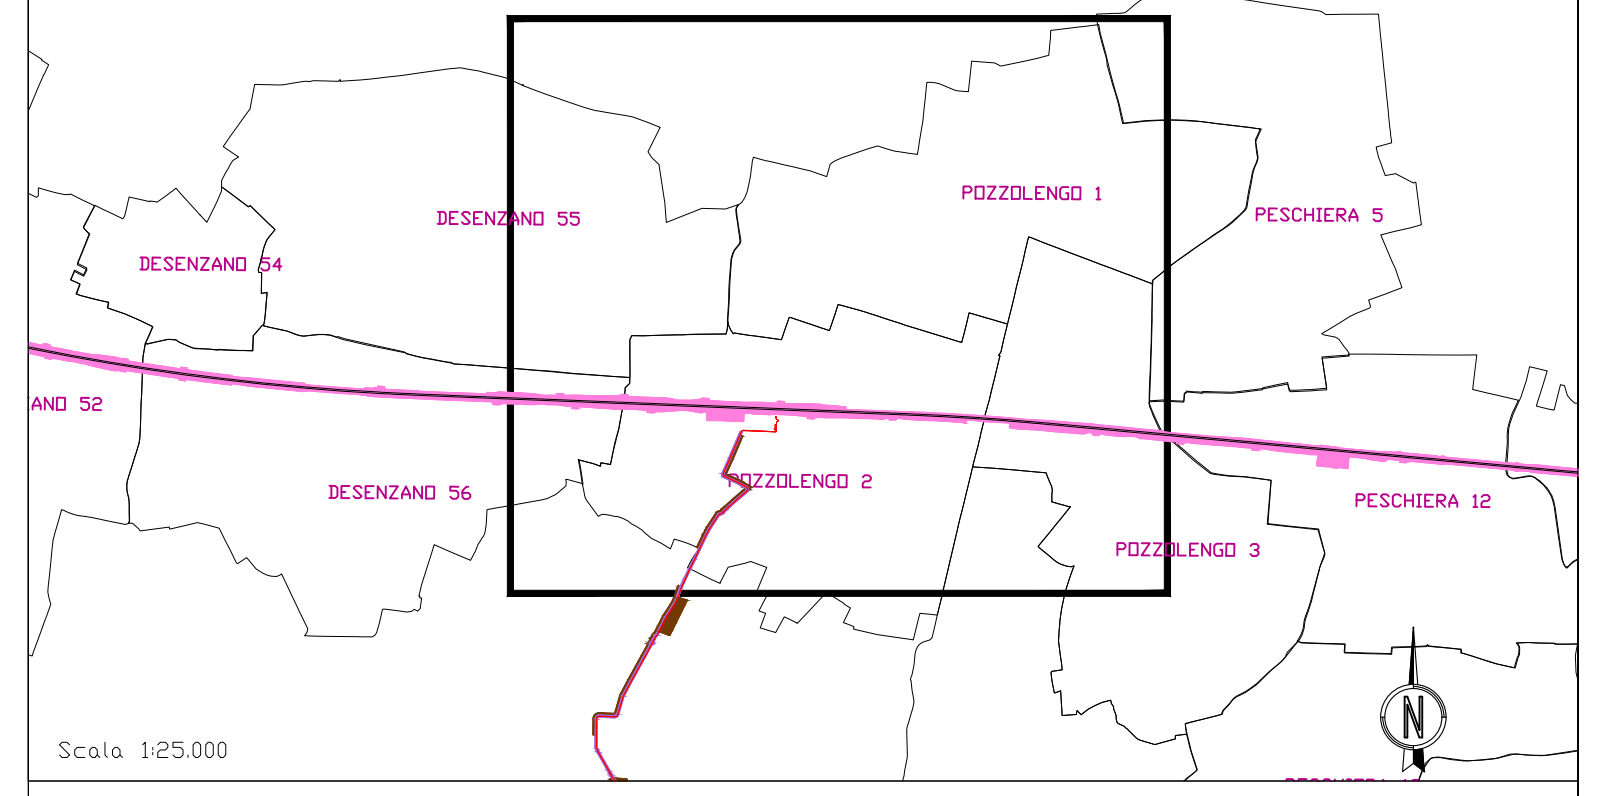

**SIMBOLOGIA CATASTALE**

	Particella catastale		Viabilità interpoderaie
	Strada pubblica		Fossi e/o rii
	Acqua pubblica		Confine di Foglio catastale

**SIMBOLOGIA DEL PIANO PARTICELLARE**

GRUPPO	DESCRIZIONE	
ESISTENTE		Attuale sede ferroviaria
		Strade pubbliche
		Corsi d'acqua
	Variante ex art. 169	
		ESPROPRI - strade e corsi d'acqua
		SERVITU' - fascia elettrodotto
		SERVITU' - poli elettrodotto
		SERVITU' - mitigazione ambientale
		SERVITU' - fascia pubblici servizi
		OCCUPAZIONE TEMPORANEA - art. 49 del D.P.R. 8 giugno 2001 n. 327
ALTRO		Aree in esproprio già oggetto di PU con delibera CIPE e/o RFI
		Aree oggetto di altro procedimento di variante ex art. 169 finalizzato alla dichiarazione di P.U.

COMMITTENTE:

ALTA SORVEGLIANZA:

GENERAL CONTRACTOR:

**INFRASTRUTTURE FERROVIARIE STRATEGICHE DEFINITE DALLA LEGGE OBIETTIVO N. 443/01**  
 LINEA A.V. /A.C. TORINO - VENEZIA Tratta MILANO - VERONA  
 Lotto funzionale Brescia-Verona  
 PROGETTO ESECUTIVO

PIANO PARTICELLARE DI ESPROPRIO  
 VARIANTE ART. 169 - V17 (LP07, LP14)

COMUNE DI POZZOLENGO TAV. 2 DI 2

ALTA SORVEGLIANZA

COMMESSA	LOTTO	FASE	ENTE	TIPO DOC.	OPERA/DISCIPLINA	PROGR.	REV.	SCALA
INOR	11	E	E2	BD	AQ1004	002	1	1:2000

PROGETTAZIONE	GENERAL CONTRACTOR	Autorezzato/Date						
Rev.	Data	Descrizione	Realizzato	Data	Verificato	Data	Approvato	Data
0	23/04/21	Emersione per P.U. comma 6 art. 169 (P.U. n. 183/2020)		23/04/21		23/04/21		23/04/21
1	26/05/21	Emersione dopo situazione #		26/05/21		26/05/21		26/05/21

Sapem S.p.a. COMM. 032121 | ADOZIONE11569 | Data: 26/05/2021 | Doc. N. INR11E2B2AC10040021

Progetto cofinanziato dalla Unione Europea | CUP: F81H9100000008