


MILANO
←

VERONA
→

FOGLIO 1

FOGLIO 2

QUADRO D'UNIONE COMUNALE
Comune: Calcinato Provincia di: Brescia

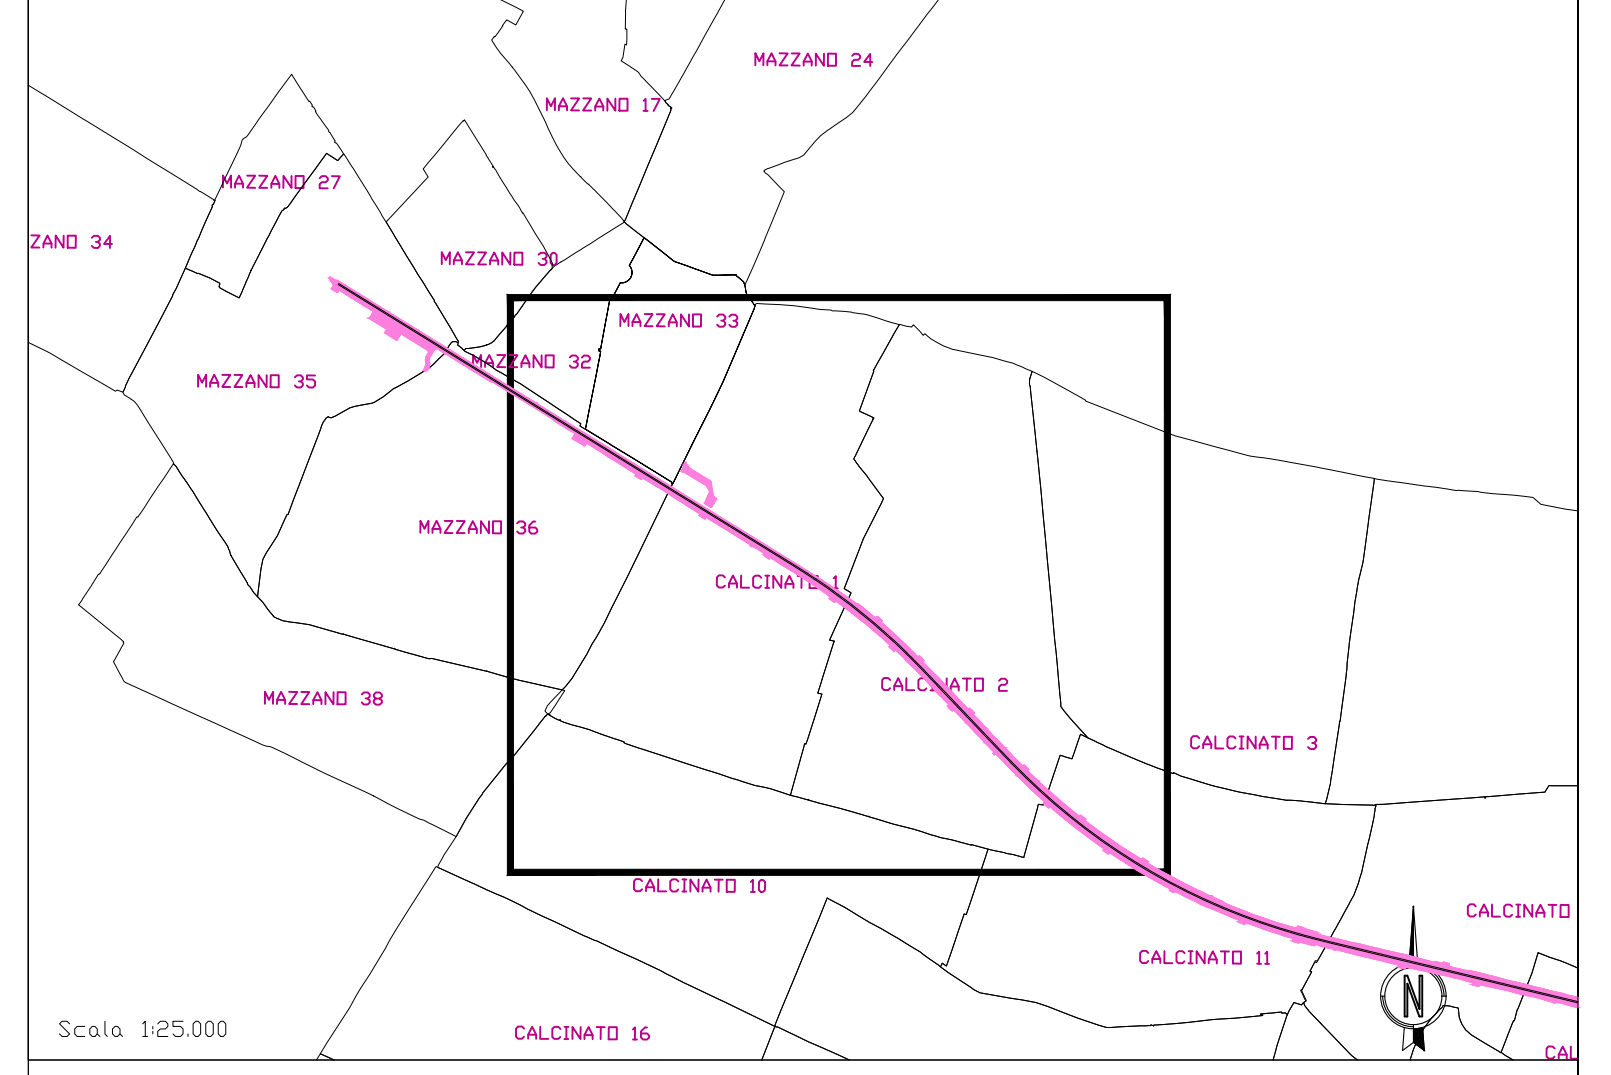

SIMBOLOGIA CATASTALE

	Particella catastale		Viabilità interpodere
	Strada pubblica		Fossi e/o rii
	Acqua pubblica		Confine di Foglio catastale

SIMBOLOGIA DEL PIANO PARTICELLARE

GRUPPO	DESCRIZIONE
ESISTENTE	Attuale sede ferroviaria
	Strade pubbliche
	Corsi d'acqua
Variante ex art. 169	ESPROPRI - nuova sede ferroviaria
	ESPROPRI - strade e corsi d'acqua
	SERVITU' - fascia elettrodotto
	SERVITU' - pali elettrodotto
	SERVITU' - mitigazione ambientale
	SERVITU' - fascia pubblici servizi
ALTRO	Aree in esproprio già oggetto di PU con delibera CIPE e/o RFI
	Aree oggetto di altro procedimento di variante ex art. 169 finalizzato alla dichiarazione di P.U.

COMMITTENTE:

ALTA SORVEGLIANZA:

GENERAL CONTRACTOR:

INFRASTRUTTURE FERROVIARIE STRATEGICHE DEFINITE DALLA LEGGE OBIETTIVO N. 443/01
LINEA A.V. /A.C. TORINO - VENEZIA Tratta MILANO - VERONA
Lotto funzionale Brescia-Verona
PROGETTO ESECUTIVO

PIANO PARTICELLARE DI ESPROPRIO
VARIANTE ART. 169 - V18 (FA53)

COMUNE DI CALCINATO

ALTA SORVEGLIANZA:

Verificato	Data	Approvato	Data
------------	------	-----------	------

COMMESSA LOTTO FASE ENTE TIPO DOC. OPERA/DISCIPLINA PROG. REV. SCALA

INOR	12	E	E2	BD	A02001	004	1	1:2000
------	----	---	----	----	--------	-----	---	--------

PROGETTAZIONE GENERAL CONTRACTOR

Rev.	Data	Descrizione	Realizzato	Data	Verificato	Data	Approvato	Data	Autorizzato/Data
0	23/04/21	Emissione per P.U. comma 6 art. 169 (Dgn. 183/2006)		23/04/21		23/04/21		23/04/21	Conf. Cepav due
1	26/05/21	Emissione dopo situazione #		26/05/21		26/05/21		26/05/21	Proj. Dir. Cepav due (Ing. Casarini)

Sapem S.p.a. COMM. 032121 [Data: 26/05/2021] [Doc. N. INOR12E2BD0A020010041]

Progetto cofinanziato dalla Unione Europea CUP: F81H9100000008