


QUADRO D'UNIONE COMUNALE

Comune: Mazzano Provincia di: Brescia

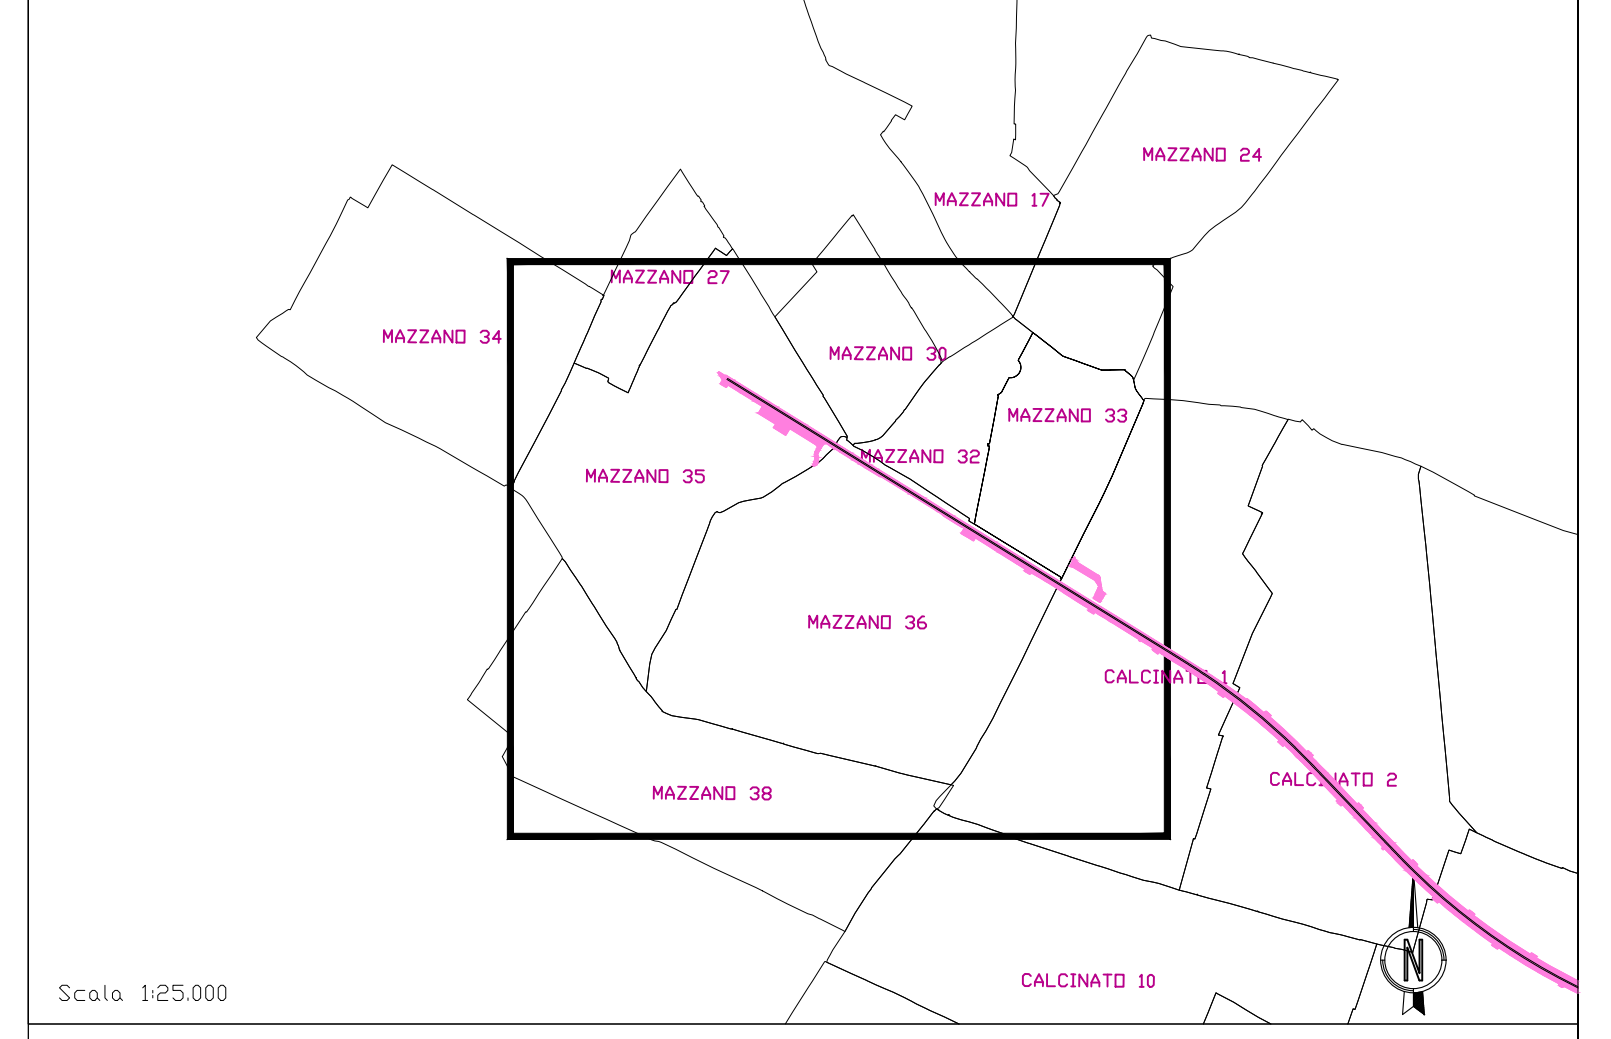

SIMBOLOGIA CATASTALE

	Particella catastale		Viabilità interpodere
	Strada pubblica		Fossi e/o rii
	Acqua pubblica		Confine di Foglio catastale

SIMBOLOGIA DEL PIANO PARTICELLARE

GRUPPO	DESCRIZIONE
ESISTENTE	Attuale sede ferroviaria
	Strade pubbliche
	Corsi d'acqua
Variante ex art. 169	ESPROPRI - nuova sede ferroviaria
	ESPROPRI - strade e corsi d'acqua
	SERVITU' - fascia elettrodotto
	SERVITU' - pali elettrodotto
	SERVITU' - mitigazione ambientale
	SERVITU' - fascia pubblici servizi
	OCCUPAZIONE TEMPORANEA - art. 49 del D.P.R. 8 giugno 2001 n. 327
ALTRO	Aree in esproprio già oggetto di PU con delibera CIPE e/o RFI
	Aree oggetto di altro procedimento di variante ex art. 169 finalizzato alla dichiarazione di F.U.

COMMITTENTE:

ALTA SORVEGLIANZA:

GENERAL CONTRACTOR:

INFRASTRUTTURE FERROVIARIE STRATEGICHE DEFINITE DALLA LEGGE OBIETTIVO N. 443/01
LINEA A.V. /A.C. TORINO - VENEZIA Tratta MILANO - VERONA
Lotto funzionale Brescia-Verona
PROGETTO ESECUTIVO

PIANO PARTICELLARE DI ESPROPRIO
VARIANTE ART. 169 - V18 (FA53)

COMUNE DI MAZZANO

ALTA SORVEGLIANZA	Verificato	Data	Approvato	Data

COMMESSA	LOTTO	FASE	ENTE	TIPO DOC.	OPERA/DISCIPLINA	PROGR.	REV.	SCALA
INOR	12	E	E2	BD	A02002	004	1	1:2000

PROGETTAZIONE GENERAL CONTRACTOR

Rev.	Data	Descrizione	Realizzato	Data	Verificato	Data	Approvato	Data	Autorizzato/Data
0	23/04/21	Emissione per P.U. comma 6 art. 169		23/04/21		23/04/21		23/04/21	Conf. Cepav due
1	26/05/21	Emissione dopo situazione #		26/05/21		26/05/21		26/05/21	Proj. Director (Imp. Cepav due)

Saipem S.p.a. COMM. 032121 [Data: 26/05/2021] [Doc. N. INOR12E2B0AC20020041]
 Progetto cofinanziato dalla Unione Europea CUP: F81H9100000008