



QUADRO DI UNIONE DELLE TAVOLE 1:500

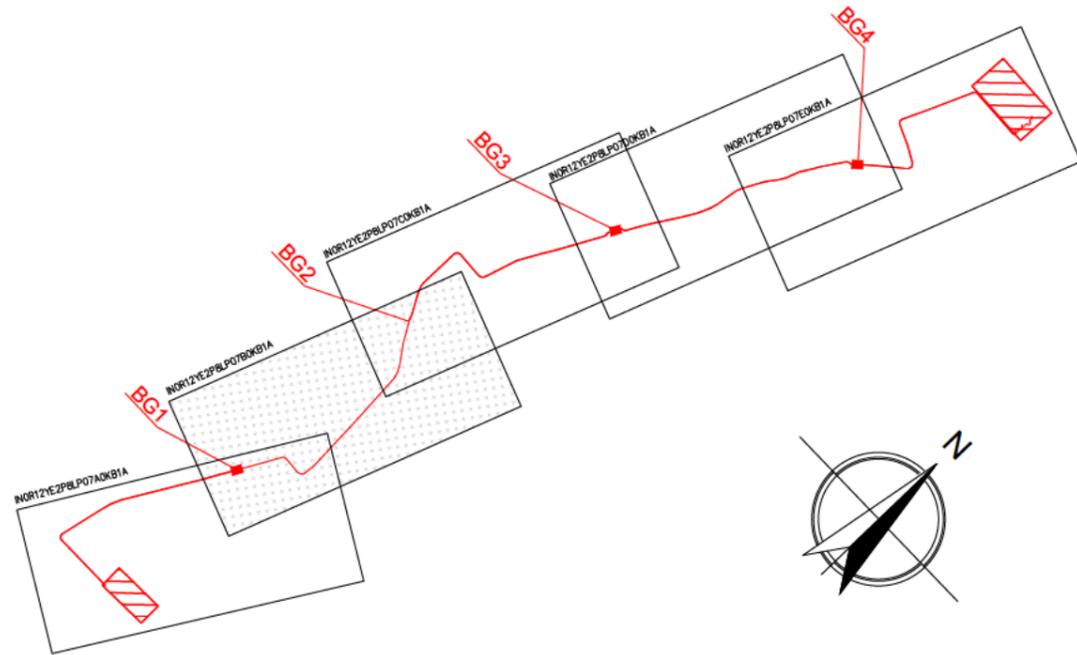

QUADRO DI UNIONE DELLE TAVOLE CATASTALI

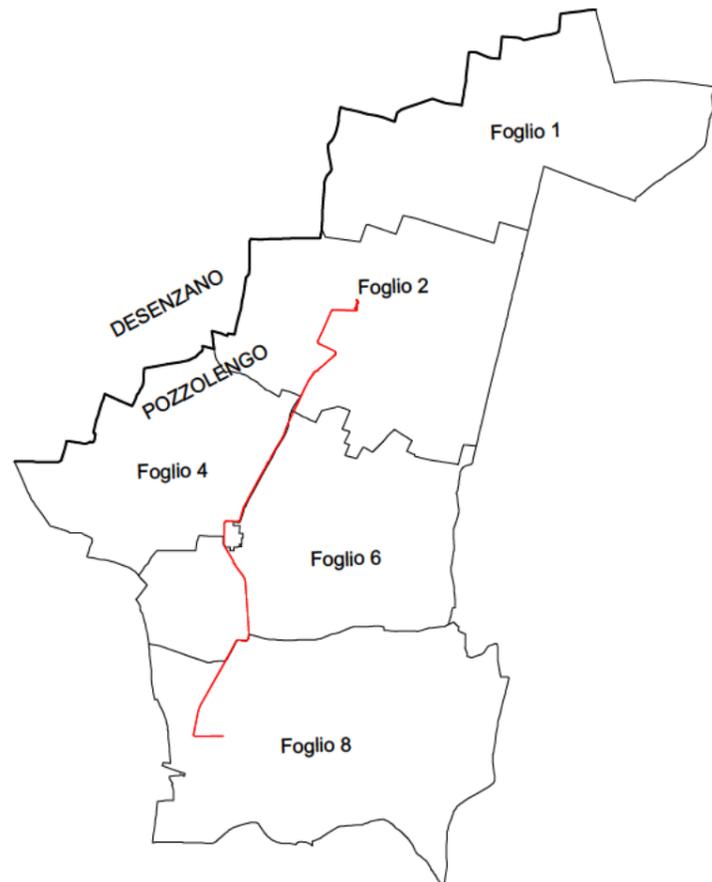

COMMITTENTE:



ALTA Sorveglianza:



GENERAL CONTRACTOR:



INFRASTRUTTURE FERROVIARIE STRATEGICHE DEFINITE DALLA LEGGE OBIETTIVO N. 443/01

LINEA A.V. /A.C. TORINO-VENEZIA Tratta MILANO-VERONA
Lotto funzionale Brescia-Verona
PROGETTO ESECUTIVO

VARIANTE AGLI IMPIANTI DI TRAZIONE ELETTRICA: ADOZIONE DEL SISTEMA A 3 kVcc
LINEA PRIMARIA AT 132 kV

CAVIDOTTO DT DA CABINA DI DERIVAZIONE TERNA A SSE AV/AC DESENZANO
SCHEDA INTERFERENZA TUBO ACQUEDOTTO 110PE SK07 AL Km 0+631

GENERAL CONTRACTOR		DIRETTORE LAVORI	SCALA :
IL PROGETTISTA INTEGRATORE	Consorzio Cepav due Direttore del Consorzio (Ing. T. Taranta)		Varie
Data:	Data:	Data:	

COMMESSA	LOTTO	FASE	ENTE	TIPO DOC.	OPERA/DISCIPLINA	PROGR.	REV.	FOGLIO
INOR	12	E	E2	PX	LPO700	KB7	A	001 di 004

	VISTO CONSORZIO SATURNO	
	Firma	Data 19/04/21

Progettazione :

Rev.	Descrizione	Redatto	Data	Verificato	Data	Approvato	Data	IL PROGETTISTA
A	EMISSIONE	AGEFFRI	19/04/21	M.DONNARUMMA	19/04/21	N.MANTA	19/04/21	Data: 19/04/21
B								
C								


CIG. 751447334A	File: INOR12E2PBLP0700KB7A.dwg
	Cod. origine:

Progetto cofinanziato dalla Unione Europea

CUP: F81H9100000008

PROVINCIA DI BRESCIA

Comune di POZZOLENGO Fg.06

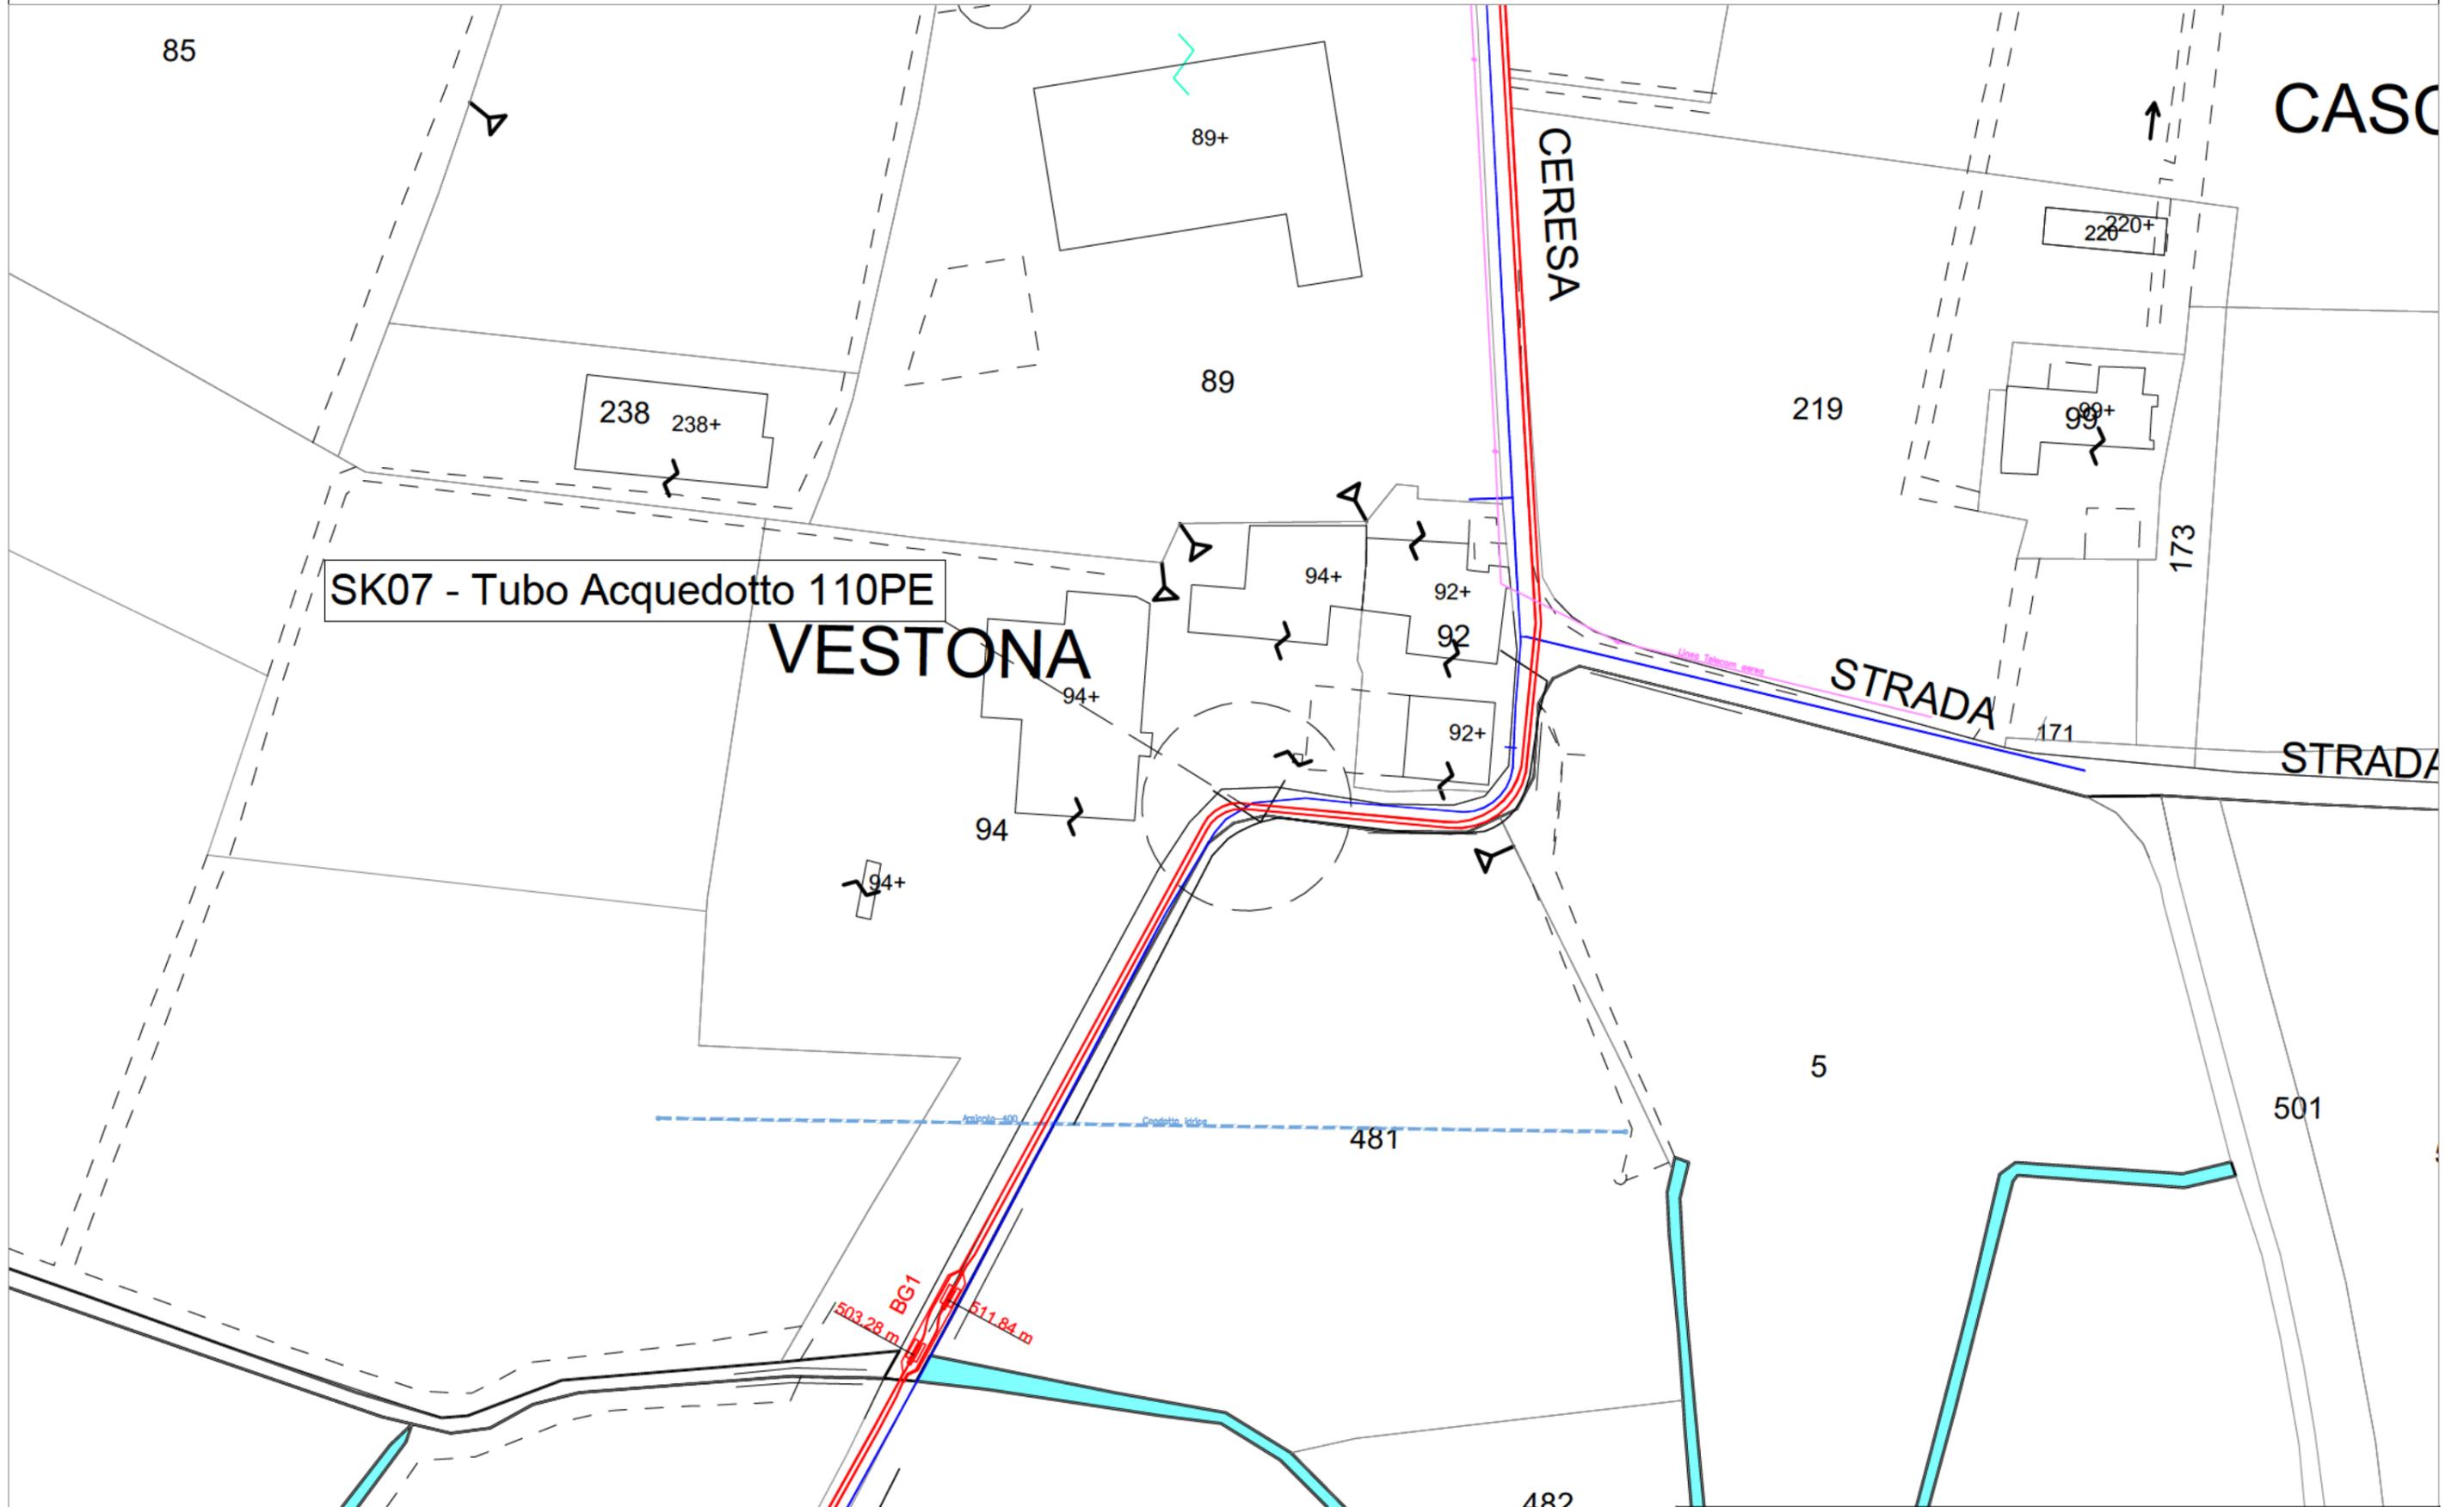

SK07 - Tubo Acquedotto 110PE

VESTONA


Stralcio Catastale



PROGETTO	LOTTO	FASE	ENTE	TIPO DOC.	OPERA/DISCIPLINA	PROGR.	REV.	FOGLIO	SCALA:
INOR	12	E	E2	PX	LP 07 0 0	KB7	A	002 m 004	1:1000

TUTTI I DIRITTI DEL PRESENTE DOCUMENTO SONO RISERVATI; LA RIPRODUZIONE ANCHE PARZIALE E' VIETATA

SK07 - Tubo Acquedotto 110PE

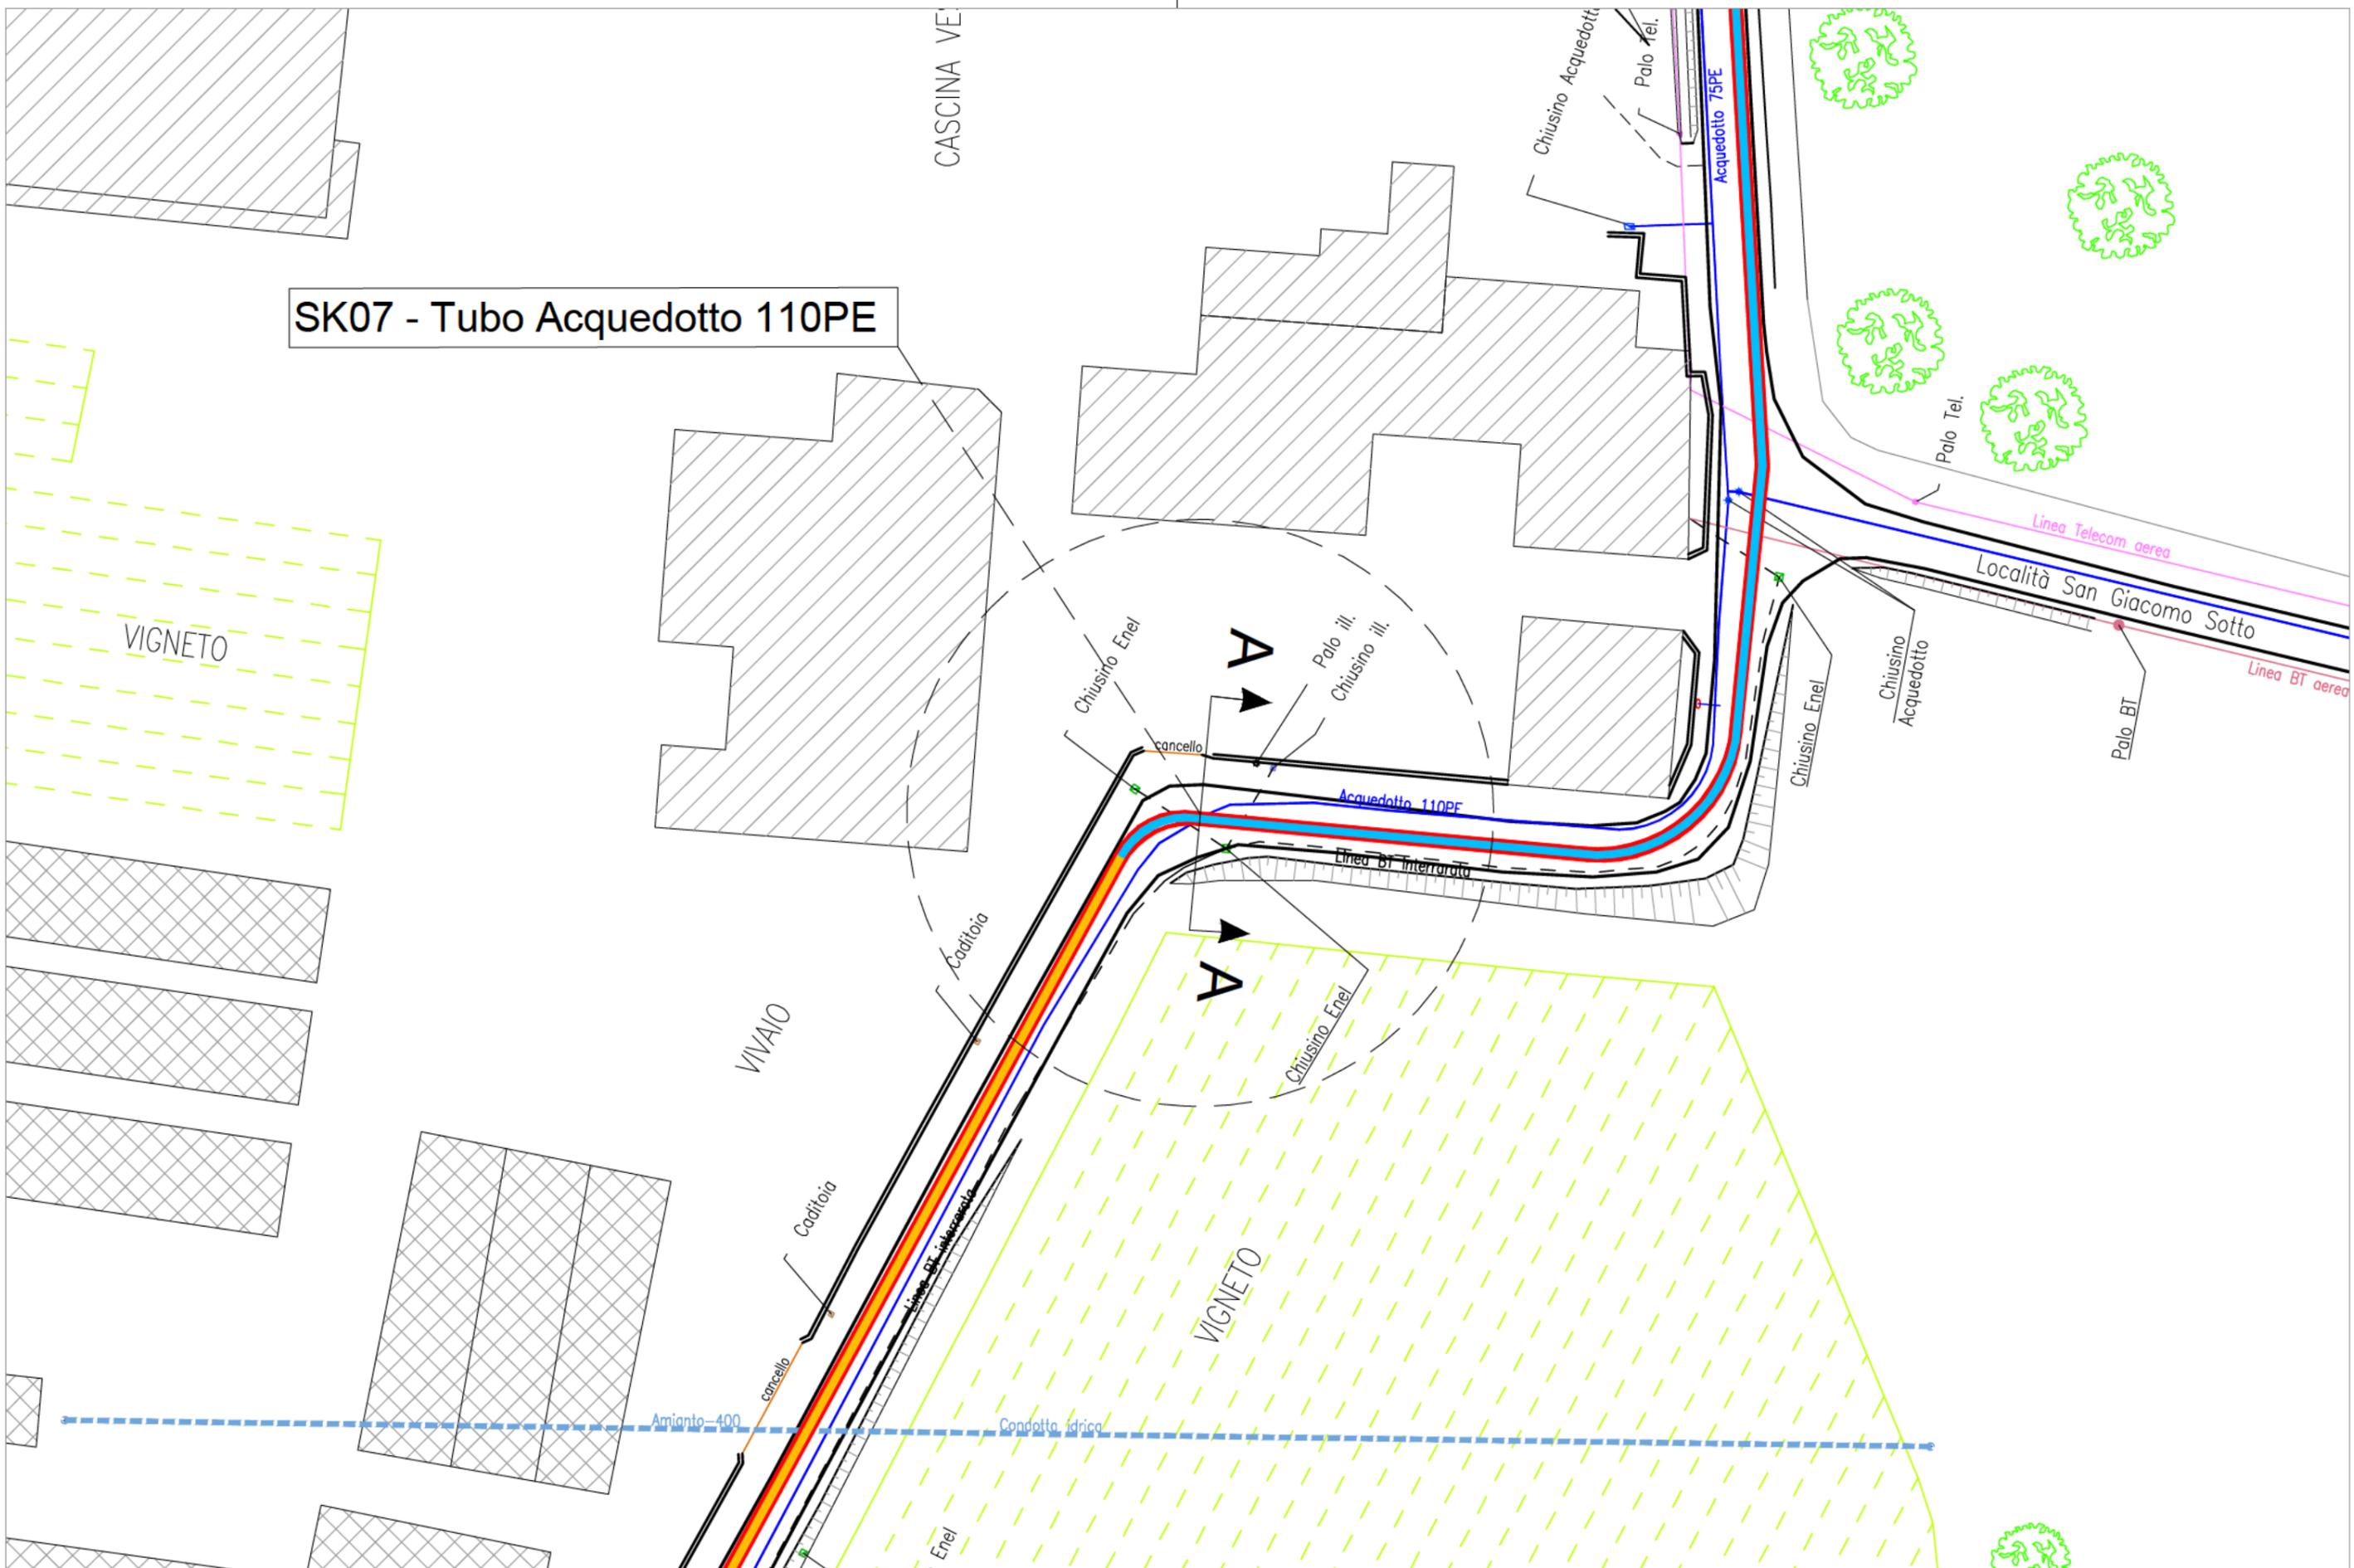


Stralcio planimetrico

 CONSORZIO SATURNO High Speed Railway Technologies		PROGETTO INOR	LOTTO 12	FASE E	ENTE E2	INFO DOC. PX	OPERA/DISCIPLINA LP 07 0 0	PROG. KB7	REV. A	FOGLIO 003/004	SCALA: 1:500
TUTTI I DIRITTI DEL PRESENTE DOCUMENTO SONO RISERVATI; LA RIPRODUZIONE ANCHE PARZIALE E' VIETATA											

PROFILO BG1-BG2
 SEZIONE SK07
 PROGRESSIVA 611.61

Tipico di posa Cavi: "B"

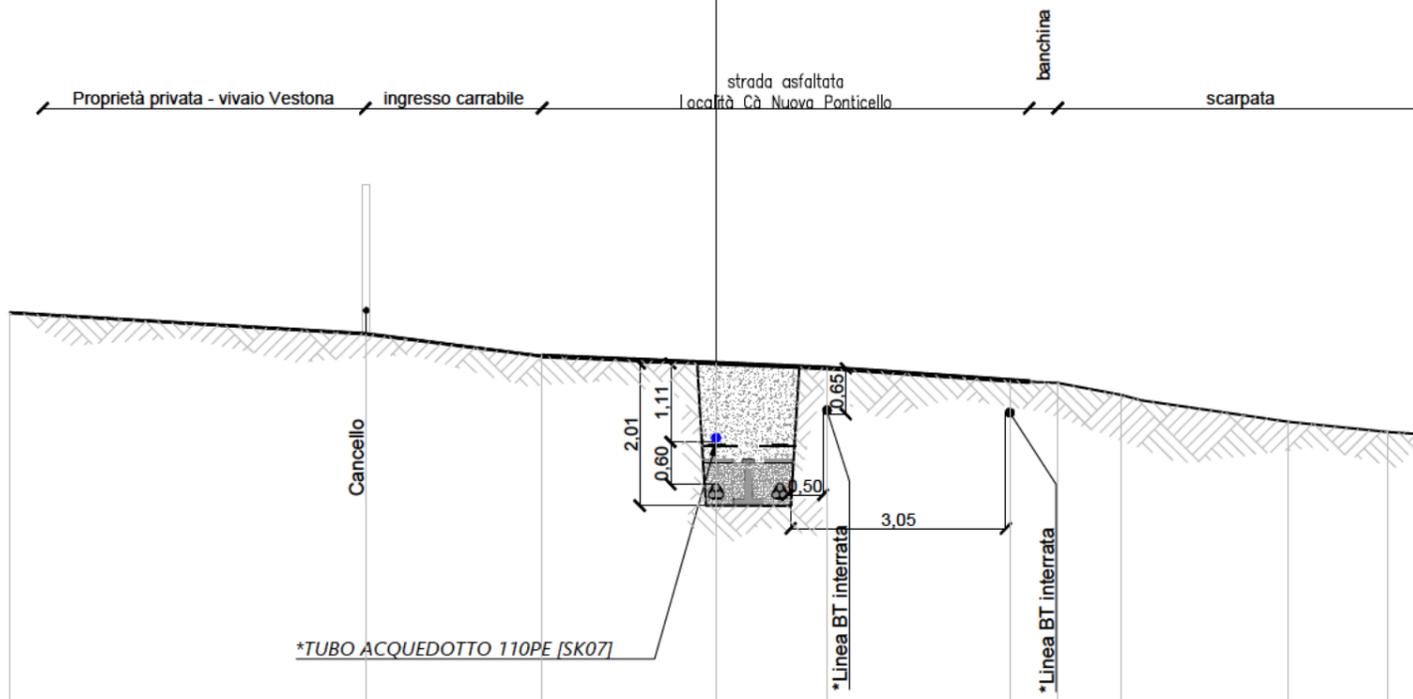

103	100	100									
PROGRESSIVE TERRENO	-10.00	-4.96	-2.46	0.00	1.56	4.15	4.83	5.73	8.10	9.50	10.00
PARZIALI TERRENO	5.04	2.50	2.46	1.56	2.59	0.68	0.90	2.37	1.40	0.50	
QUOTE TERRENO	111.70	111.40	111.08	110.98	110.92	110.74	110.70	110.53	110.16	110.01	109.98

*Nota: profondità di posa dei sottoservizi esistenti è stata stimata