



QUADRO DI UNIONE DELLE TAVOLE 1:500

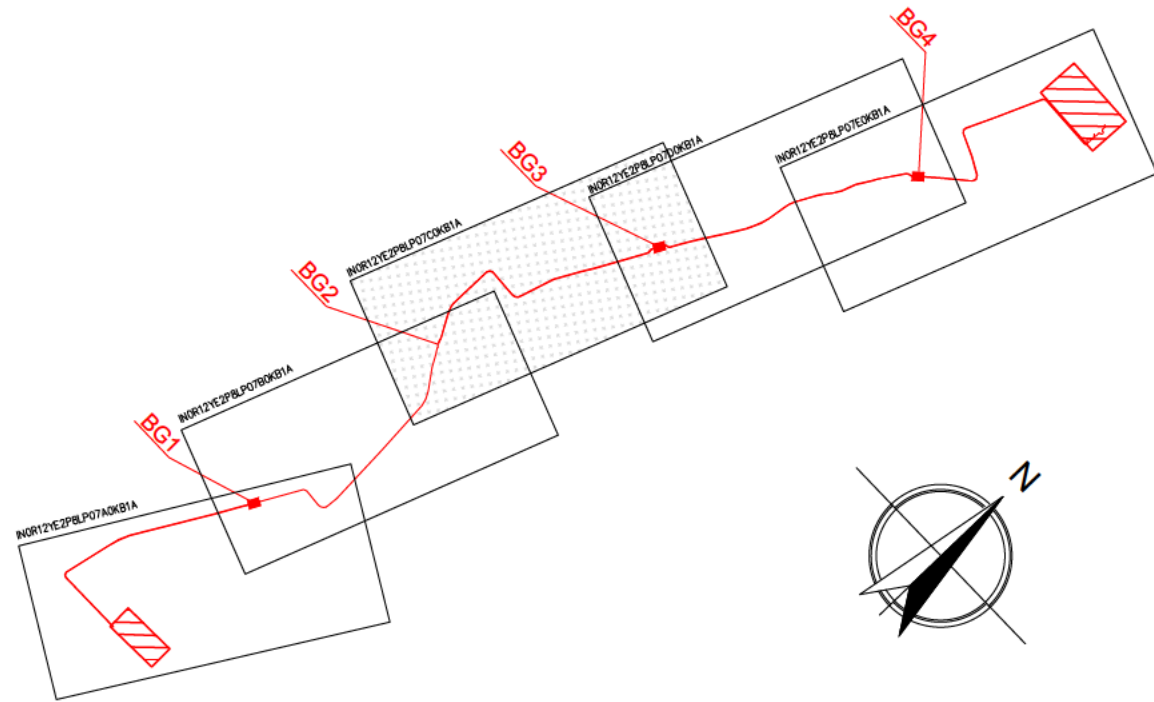

QUADRO DI UNIONE DELLE TAVOLE CATASTALI

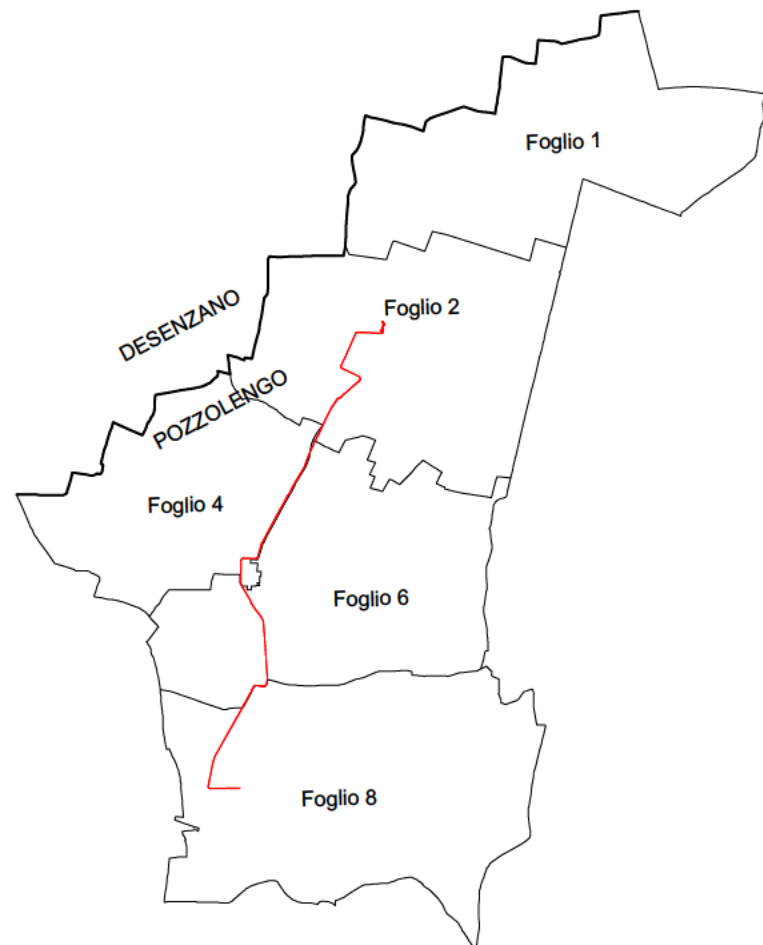

COMMITTENTE:



ALTA Sorveglianza:



GENERAL CONTRACTOR:

Cepav due
Consorzio ENI per l'Alta Velocità



INFRASTRUTTURE FERROVIARIE STRATEGICHE DEFINITE DALLA LEGGE OBIETTIVO N. 443/01

LINEA A.V. /A.C. TORINO-VENEZIA Tratta MILANO-VERONA
Lotto funzionale Brescia-Verona
PROGETTO ESECUTIVO

VARIANTE AGLI IMPIANTI DI TRAZIONE ELETTRICA: ADOZIONE DEL SISTEMA A 3 kVcc
LINEA PRIMARIA AT 132 kV

CAVIDOTTO DT DA SSE AV/AC DESENZANO A LP12/LP14 - TRATTO DEFINITIVO
SCHEDA INTERFERENZA TUBO ACQUEDOTTO 75PE SK15 AL Km 1+118

GENERAL CONTRACTOR		DIRETTORE LAVORI	SCALA :
IL PROGETTISTA INTEGRATORE	Consorzio Cepav due Direttore del Consorzio (Ing. T. Taranta)		Varie
Data:	Data:	Data:	

COMMESSA	LOTTO	FASE	ENTE	TIPO DOC.	OPERA/DISCIPLINA	PROGR.	REV.	FOGLIO
INOR	12	E	E2	PX	LP0700	KBF	A	001 di 004

	VISTO CONSORZIO SATURNO	
	Firma	Data
		19/04/21

Progettazione :

Rev.	Descrizione	Redatto	Data	Verificato	Data	Approvato	Data	IL PROGETTISTA
A	EMISSIONE	AGEFRI	19/04/21	M.DONNARUMMA	19/04/21	N.MANTA	19/04/21	
B								
C								Data: 19/04/21

CIG. 751447334A

File: INOR12EE2PXLPO700KBFA.dwg




Progetto cofinanziato
dalla Unione Europea

Cod. origine:

CUP: F81H9100000008

PROVINCIA DI BRESCIA

Comune di POZZOLENGO Fg.04

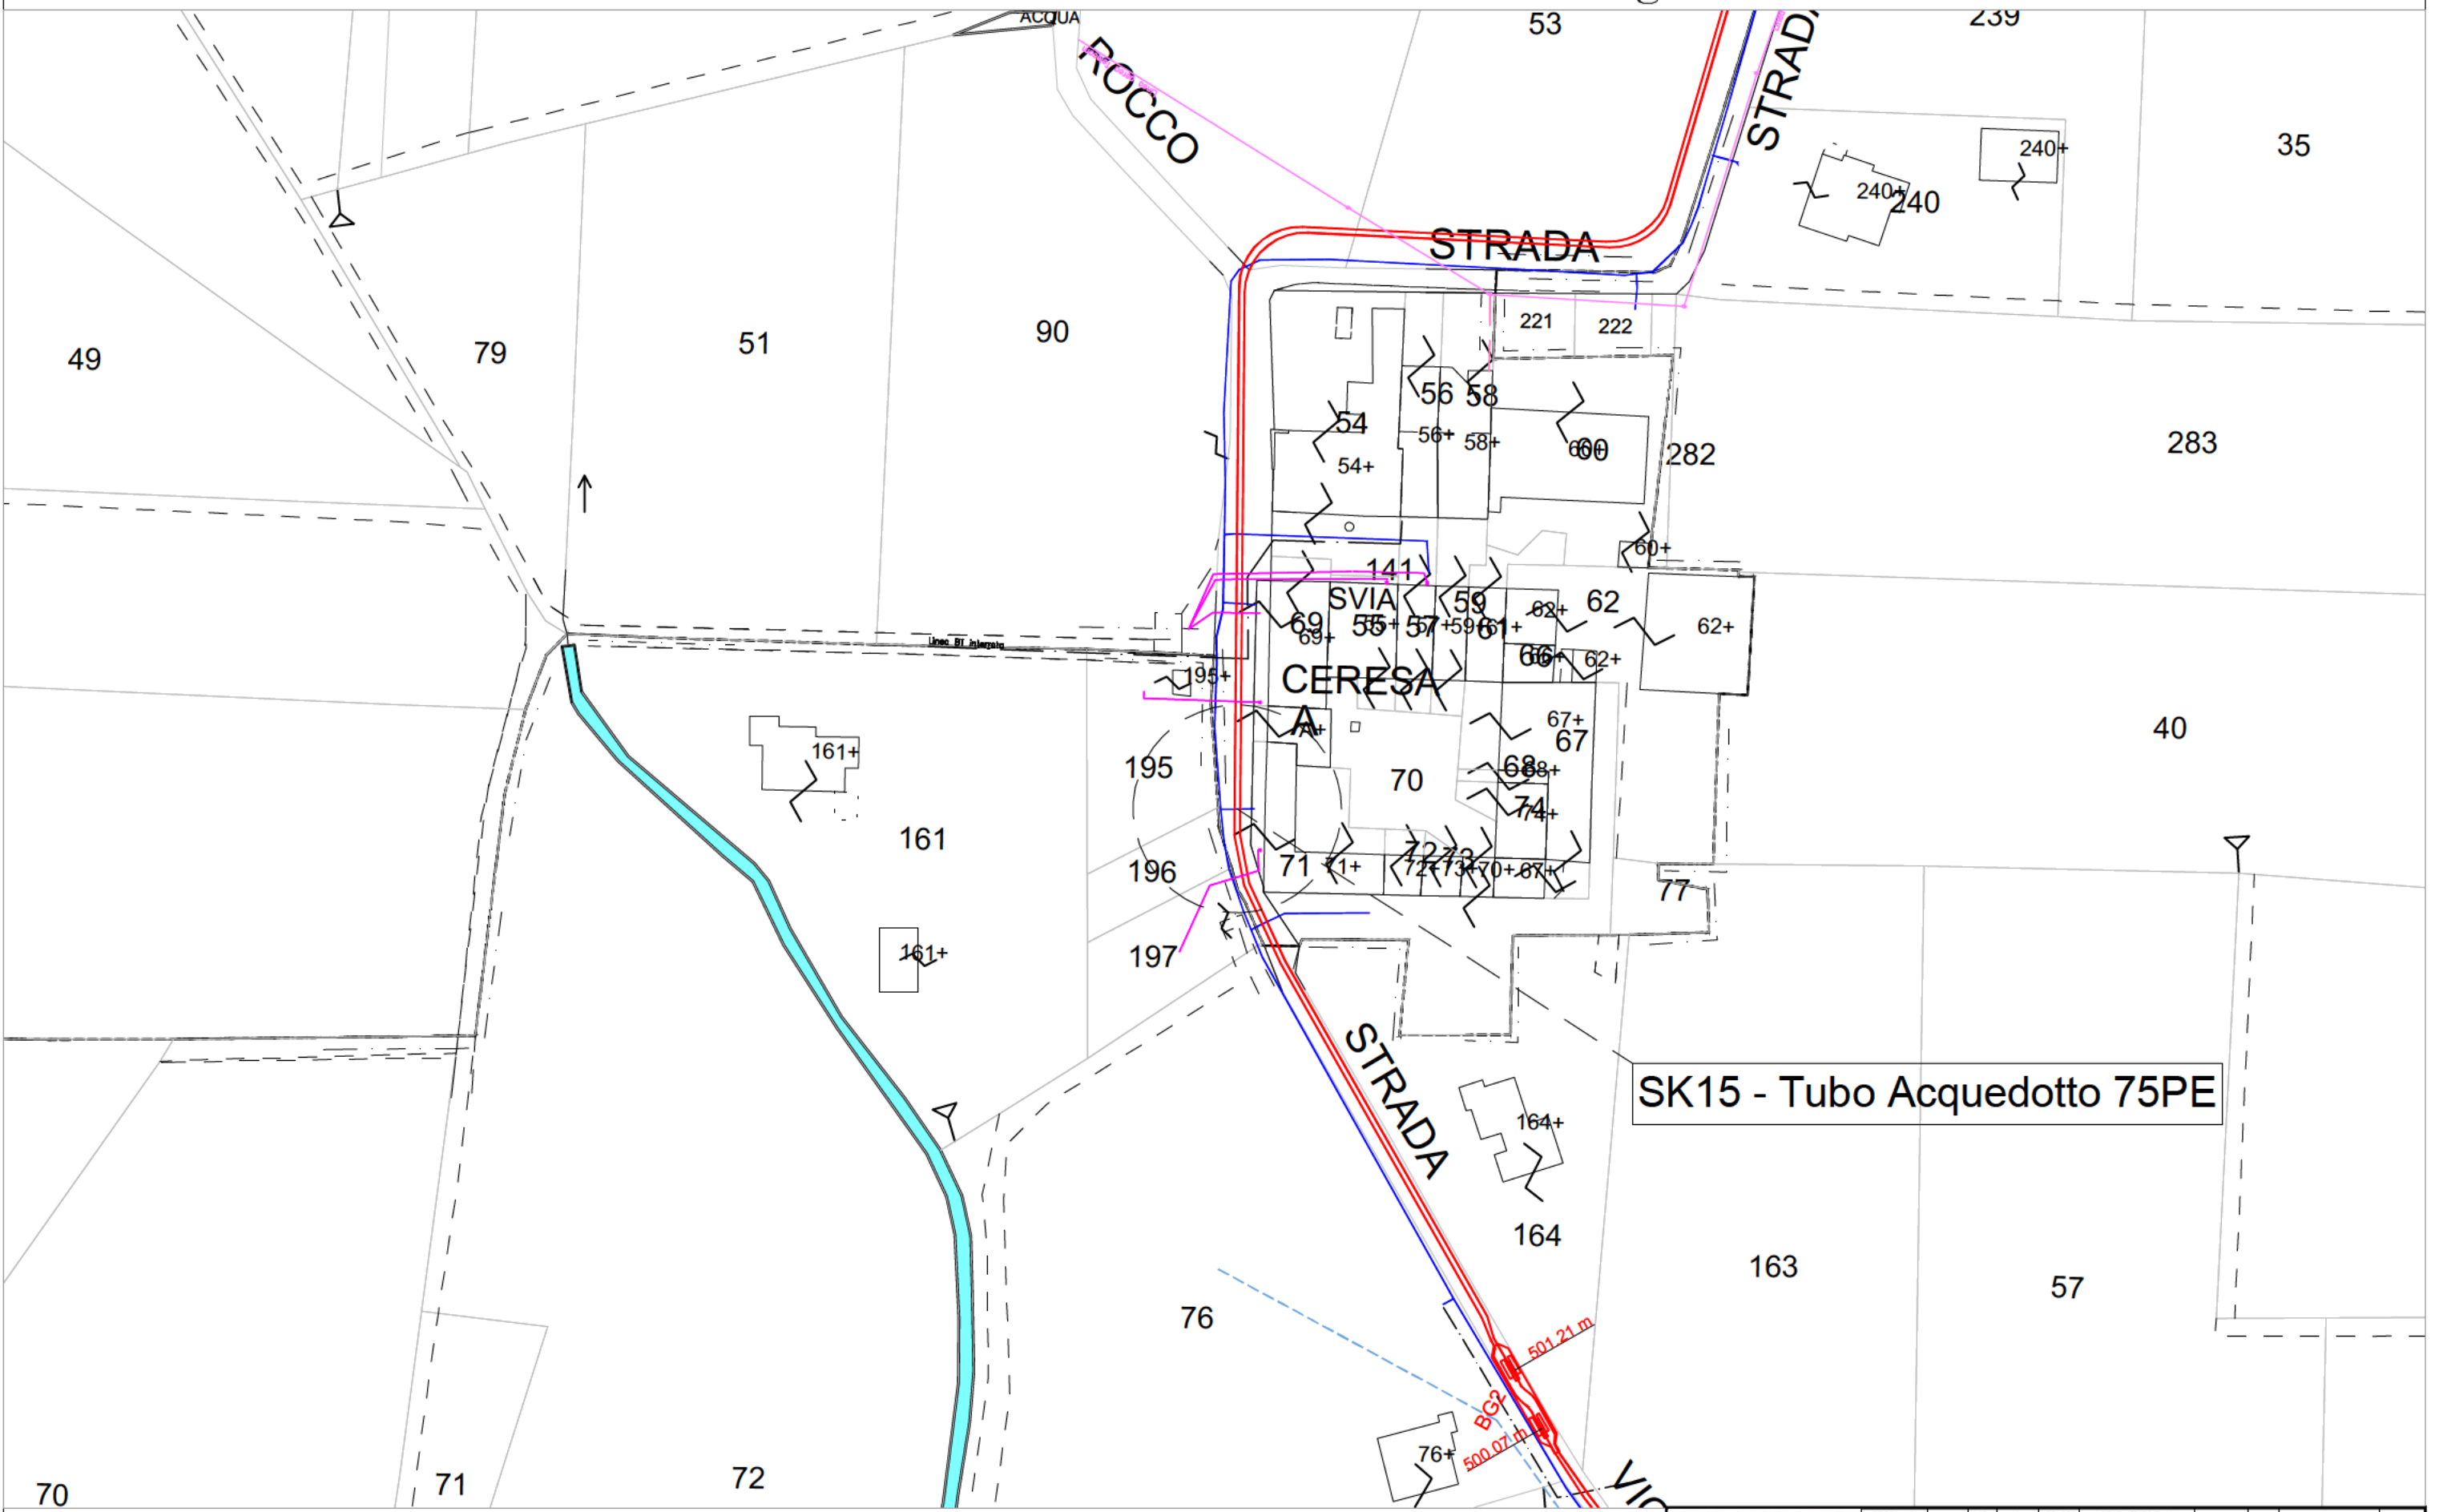


SK15 - Tubo Acquedotto 75PE

Stralcio Catastale




PROGETTO	LOTTO	FASE	ENTE	INFO DOC.	OPERA/DISCIPLINA	PROGR.	REV.	FOGLIO	SCALA:
INOR	12	E	E2	PX	LP 07 0 0	KBF	A	002/004	1:1000

TUTTI I DIRITTI DEL PRESENTE DOCUMENTO SONO RISERVATI; LA RIPRODUZIONE ANCHE PARZIALE E' VIETATA

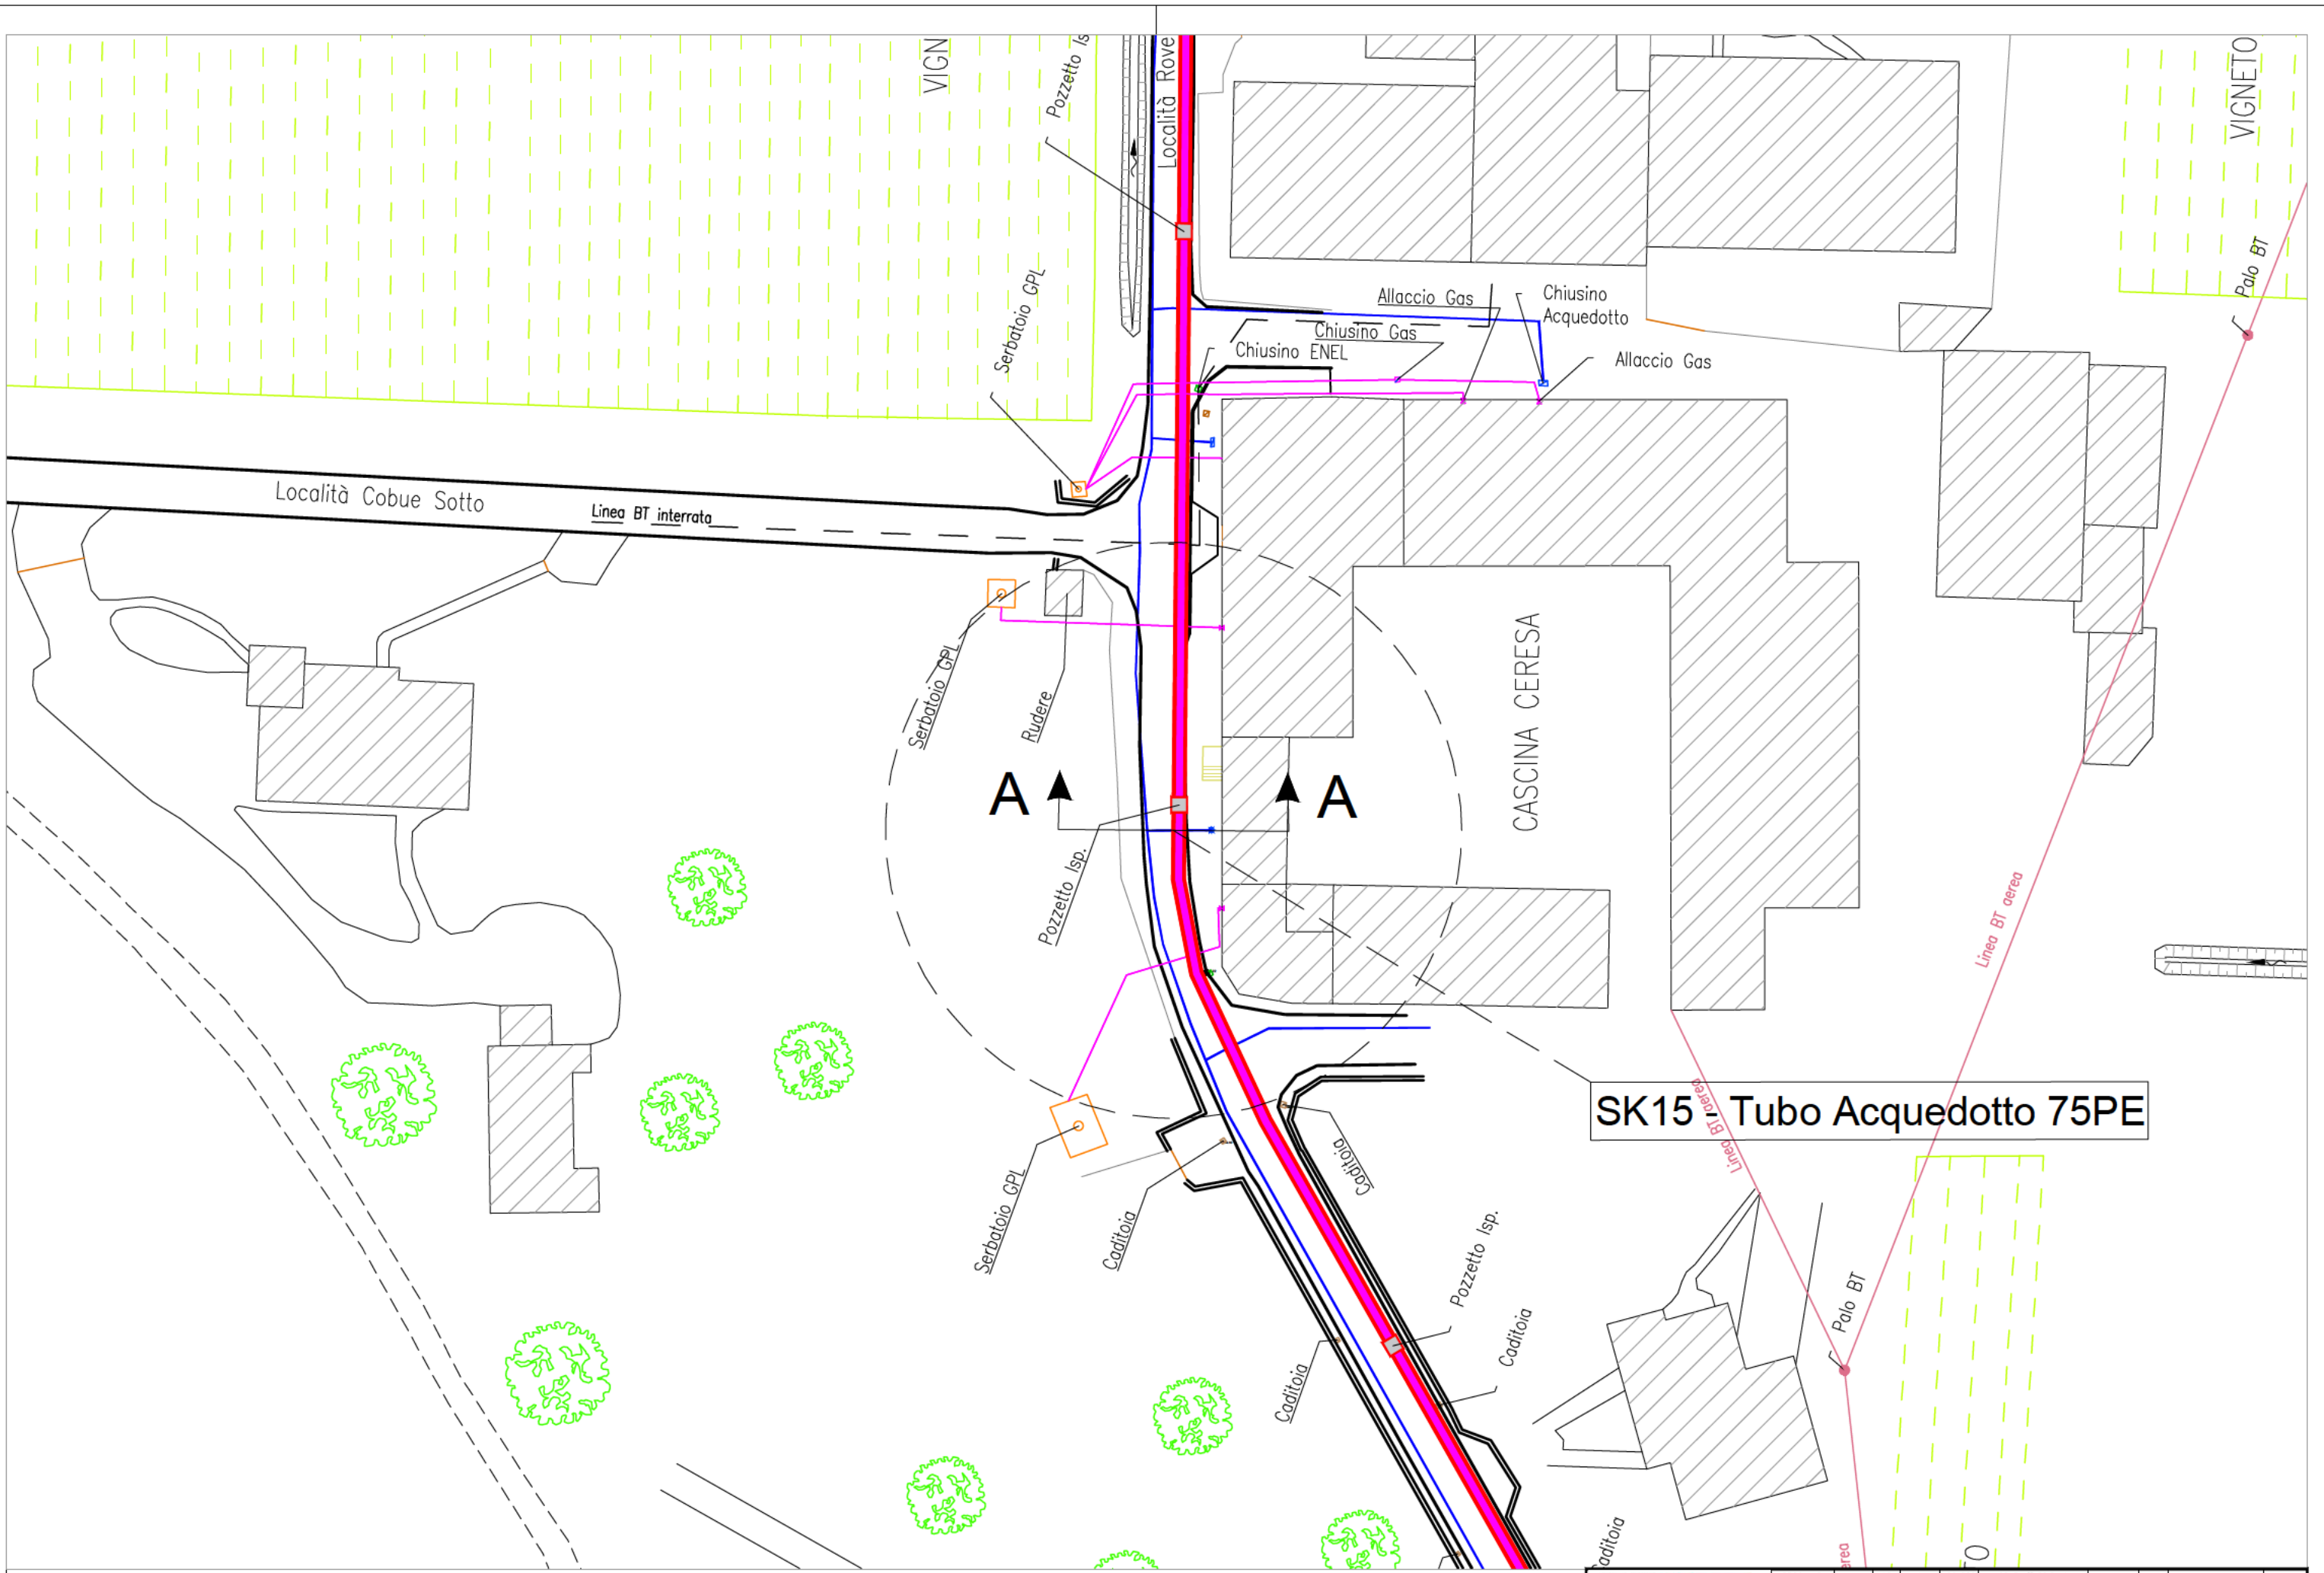

SK15 - Tubo Acquedotto 75PE


Stralcio planimetrico

		PROGETTO INOR	LOTTO 12	FASE E	ENTE E2	INFO DOC. PX	OPERA/DISCIPLINA LP 07 0 0	PROG. KBF	REV. A	FOGLIO 003/004	SCALA: 1:500
<small>TUTTI I DIRITTI DEL PRESENTE DOCUMENTO SONO RISERVATI; LA RIPRODUZIONE ANCHE PARZIALE È VIETATA</small>											

PROFILO BG2-BG3
 SEZIONE SK15
 PROGRESSIVA 1118.83

Tipico di posa Cavi: "H2"

96
 100
 100

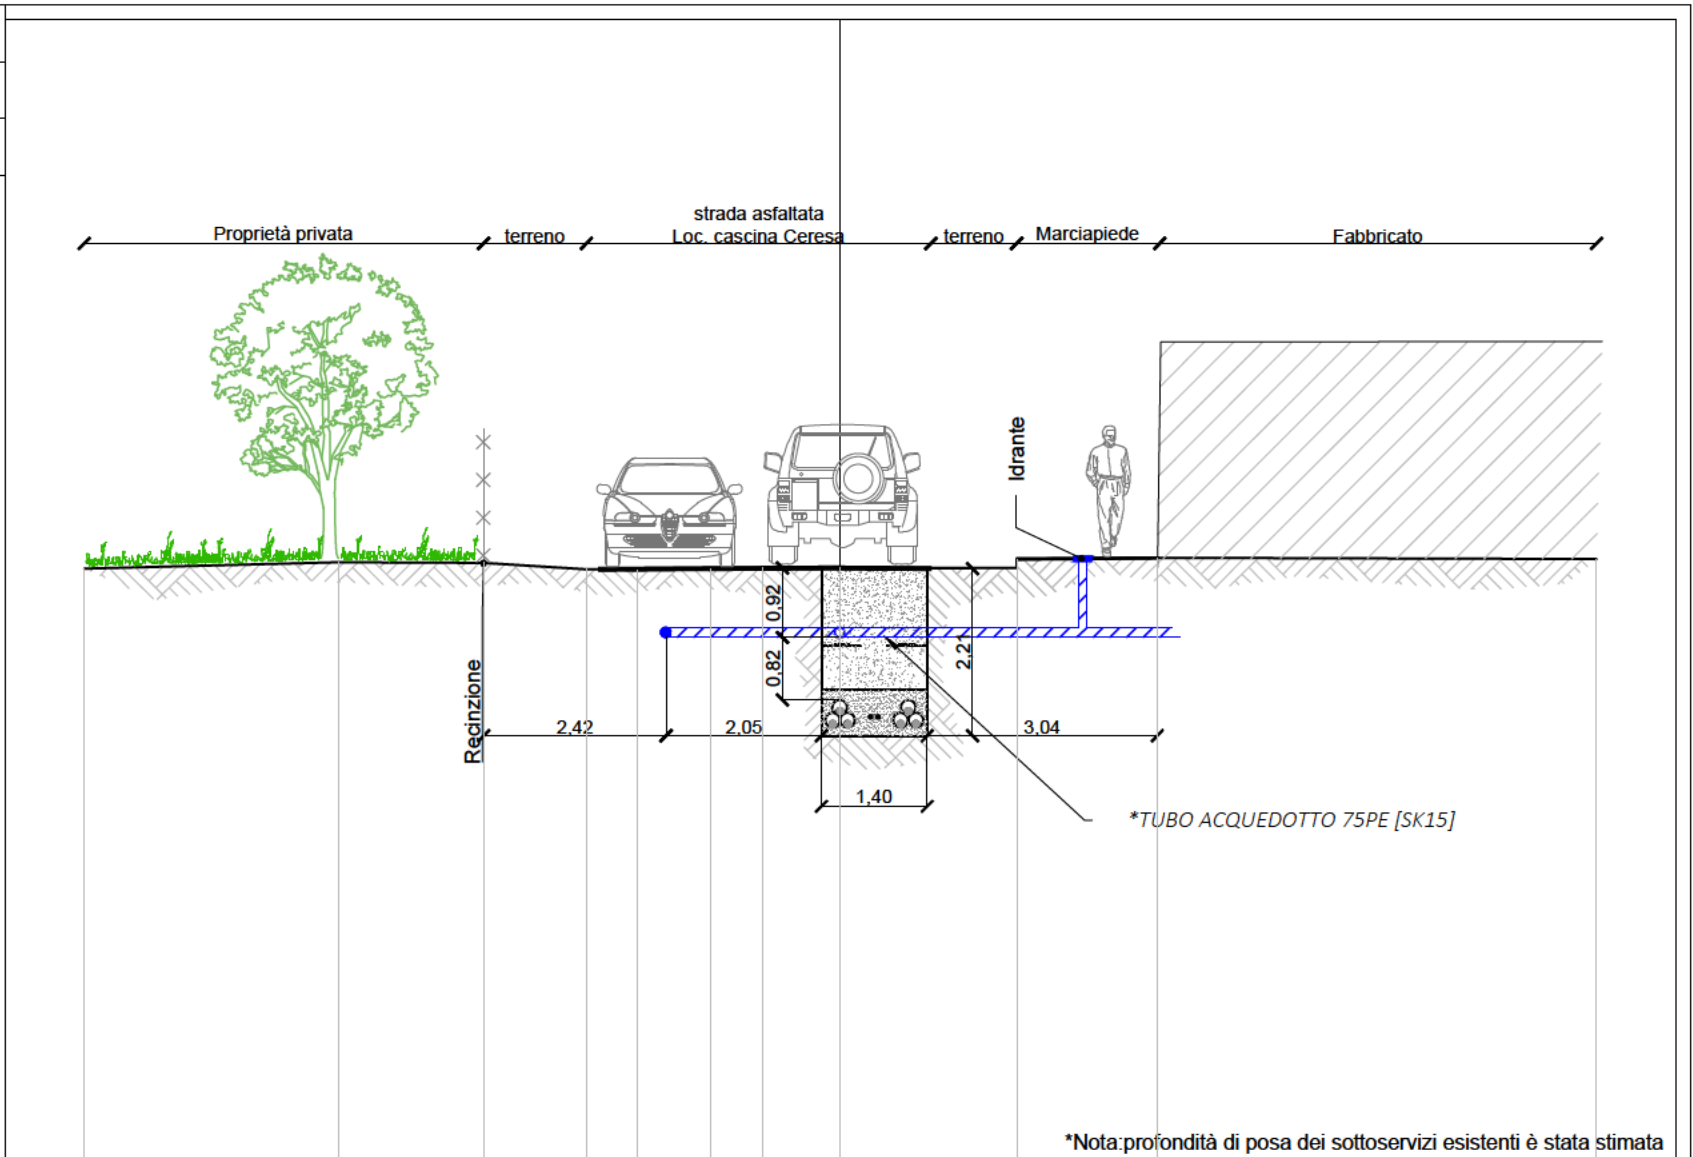

PROGRESSIVE TERRENO	-10.00	-6.64	-4.72	-3.37	-2.68	-1.71	-1.04	0.00	2.33	4.19	10.00
PARZIALI TERRENO	3.36	1.92	1.35	0.69	0.97	0.67	1.04	2.33	1.86	5.81	
QUOTE TERRENO	103.84	103.83	103.82	103.84	103.83	103.85	103.85	103.86	103.86	103.89	103.97