



QUADRO DI UNIONE DELLE TAVOLE 1:500

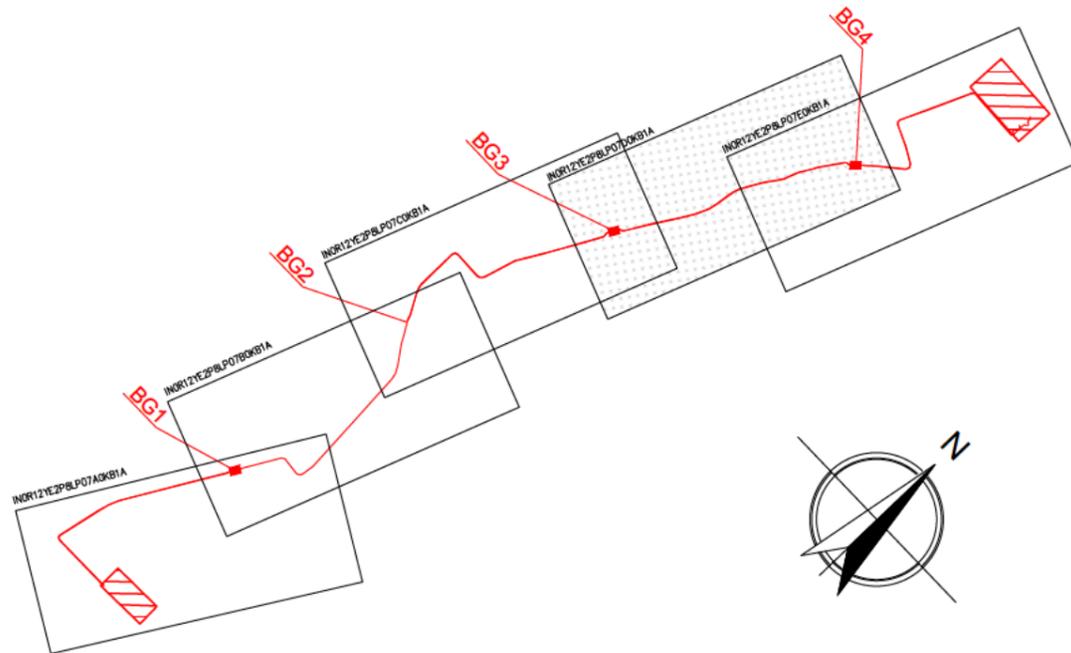

QUADRO DI UNIONE DELLE TAVOLE CATASTALI

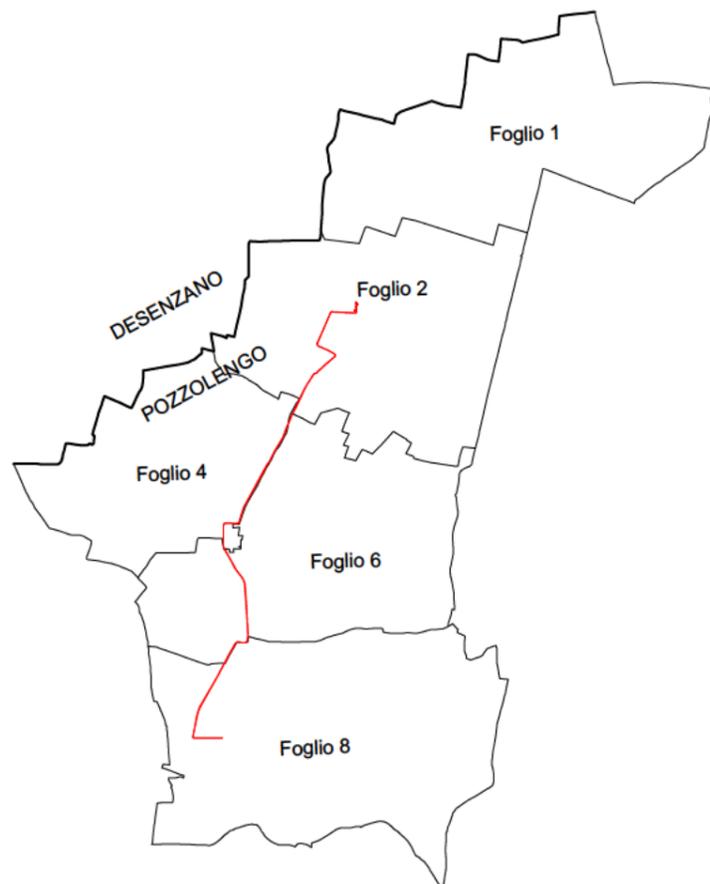

COMMITTENTE:



ALTA SORVEGLIANZA:



GENERAL CONTRACTOR:



INFRASTRUTTURE FERROVIARIE STRATEGICHE DEFINITE DALLA LEGGE OBIETTIVO N. 443/01

LINEA A.V. /A.C. TORINO-VENEZIA Tratta MILANO-VERONA
Lotto funzionale Brescia-Verona

PROGETTO ESECUTIVO

VARIANTE AGLI IMPIANTI DI TRAZIONE ELETTRICA: ADOZIONE DEL SISTEMA A 3 kVcc
LINEA PRIMARIA AT 132 kV

CAVIDOTTO DT DA SSE AV/AC DESENZANO A LP12/LP14 - TRATTO DEFINITIVO
SCHEDA INTERFERENZA CONDOTTA IRRIGUA DN100 AMIANTO SK35 AL Km 1+962

GENERAL CONTRACTOR		DIRETTORE LAVORI		SCALA :
IL PROGETTISTA INTEGRATORE	Consorzio Cepav due Cepav due Direttore del Consorzio (Ing. T. Taranta)			Varie
Data:	Data:		Data:	

COMMESSA	LOTTO	FASE	ENTE	TIPO DOC.	OPERA/DISCIPLINA	PROGR.	REV.	FOGLIO
INOR	12	E	E2	PX	LP0700	KBZ	A	001 di 004

	VISTO CONSORZIO SATURNO	
	Firma	Data
		19/04/21

Progettazione :

Rev.	Descrizione	Redatto	Data	Verificato	Data	Approvato	Data	IL PROGETTISTA
A	EMISSIONE	A.GEFFRI	19/04/21	M.DONNARUMMA	19/04/21	N.MANTA	19/04/21	
B								
C								Data: 19/04/21

CIG. 751447334A

File: INOR12EE2PXLPO700KBZA.dwg



Progetto cofinanziato dalla Unione Europea


Cod. origine:

CUP: F81H9100000008

Scala di plot:

TUTTI I DIRITTI DEL PRESENTE DOCUMENTO SONO RISERVATI: LA PRODUZIONE ANCHE PARZIALE È VIETATA

SK35 - Condotta Irrigua DN100 Amianto

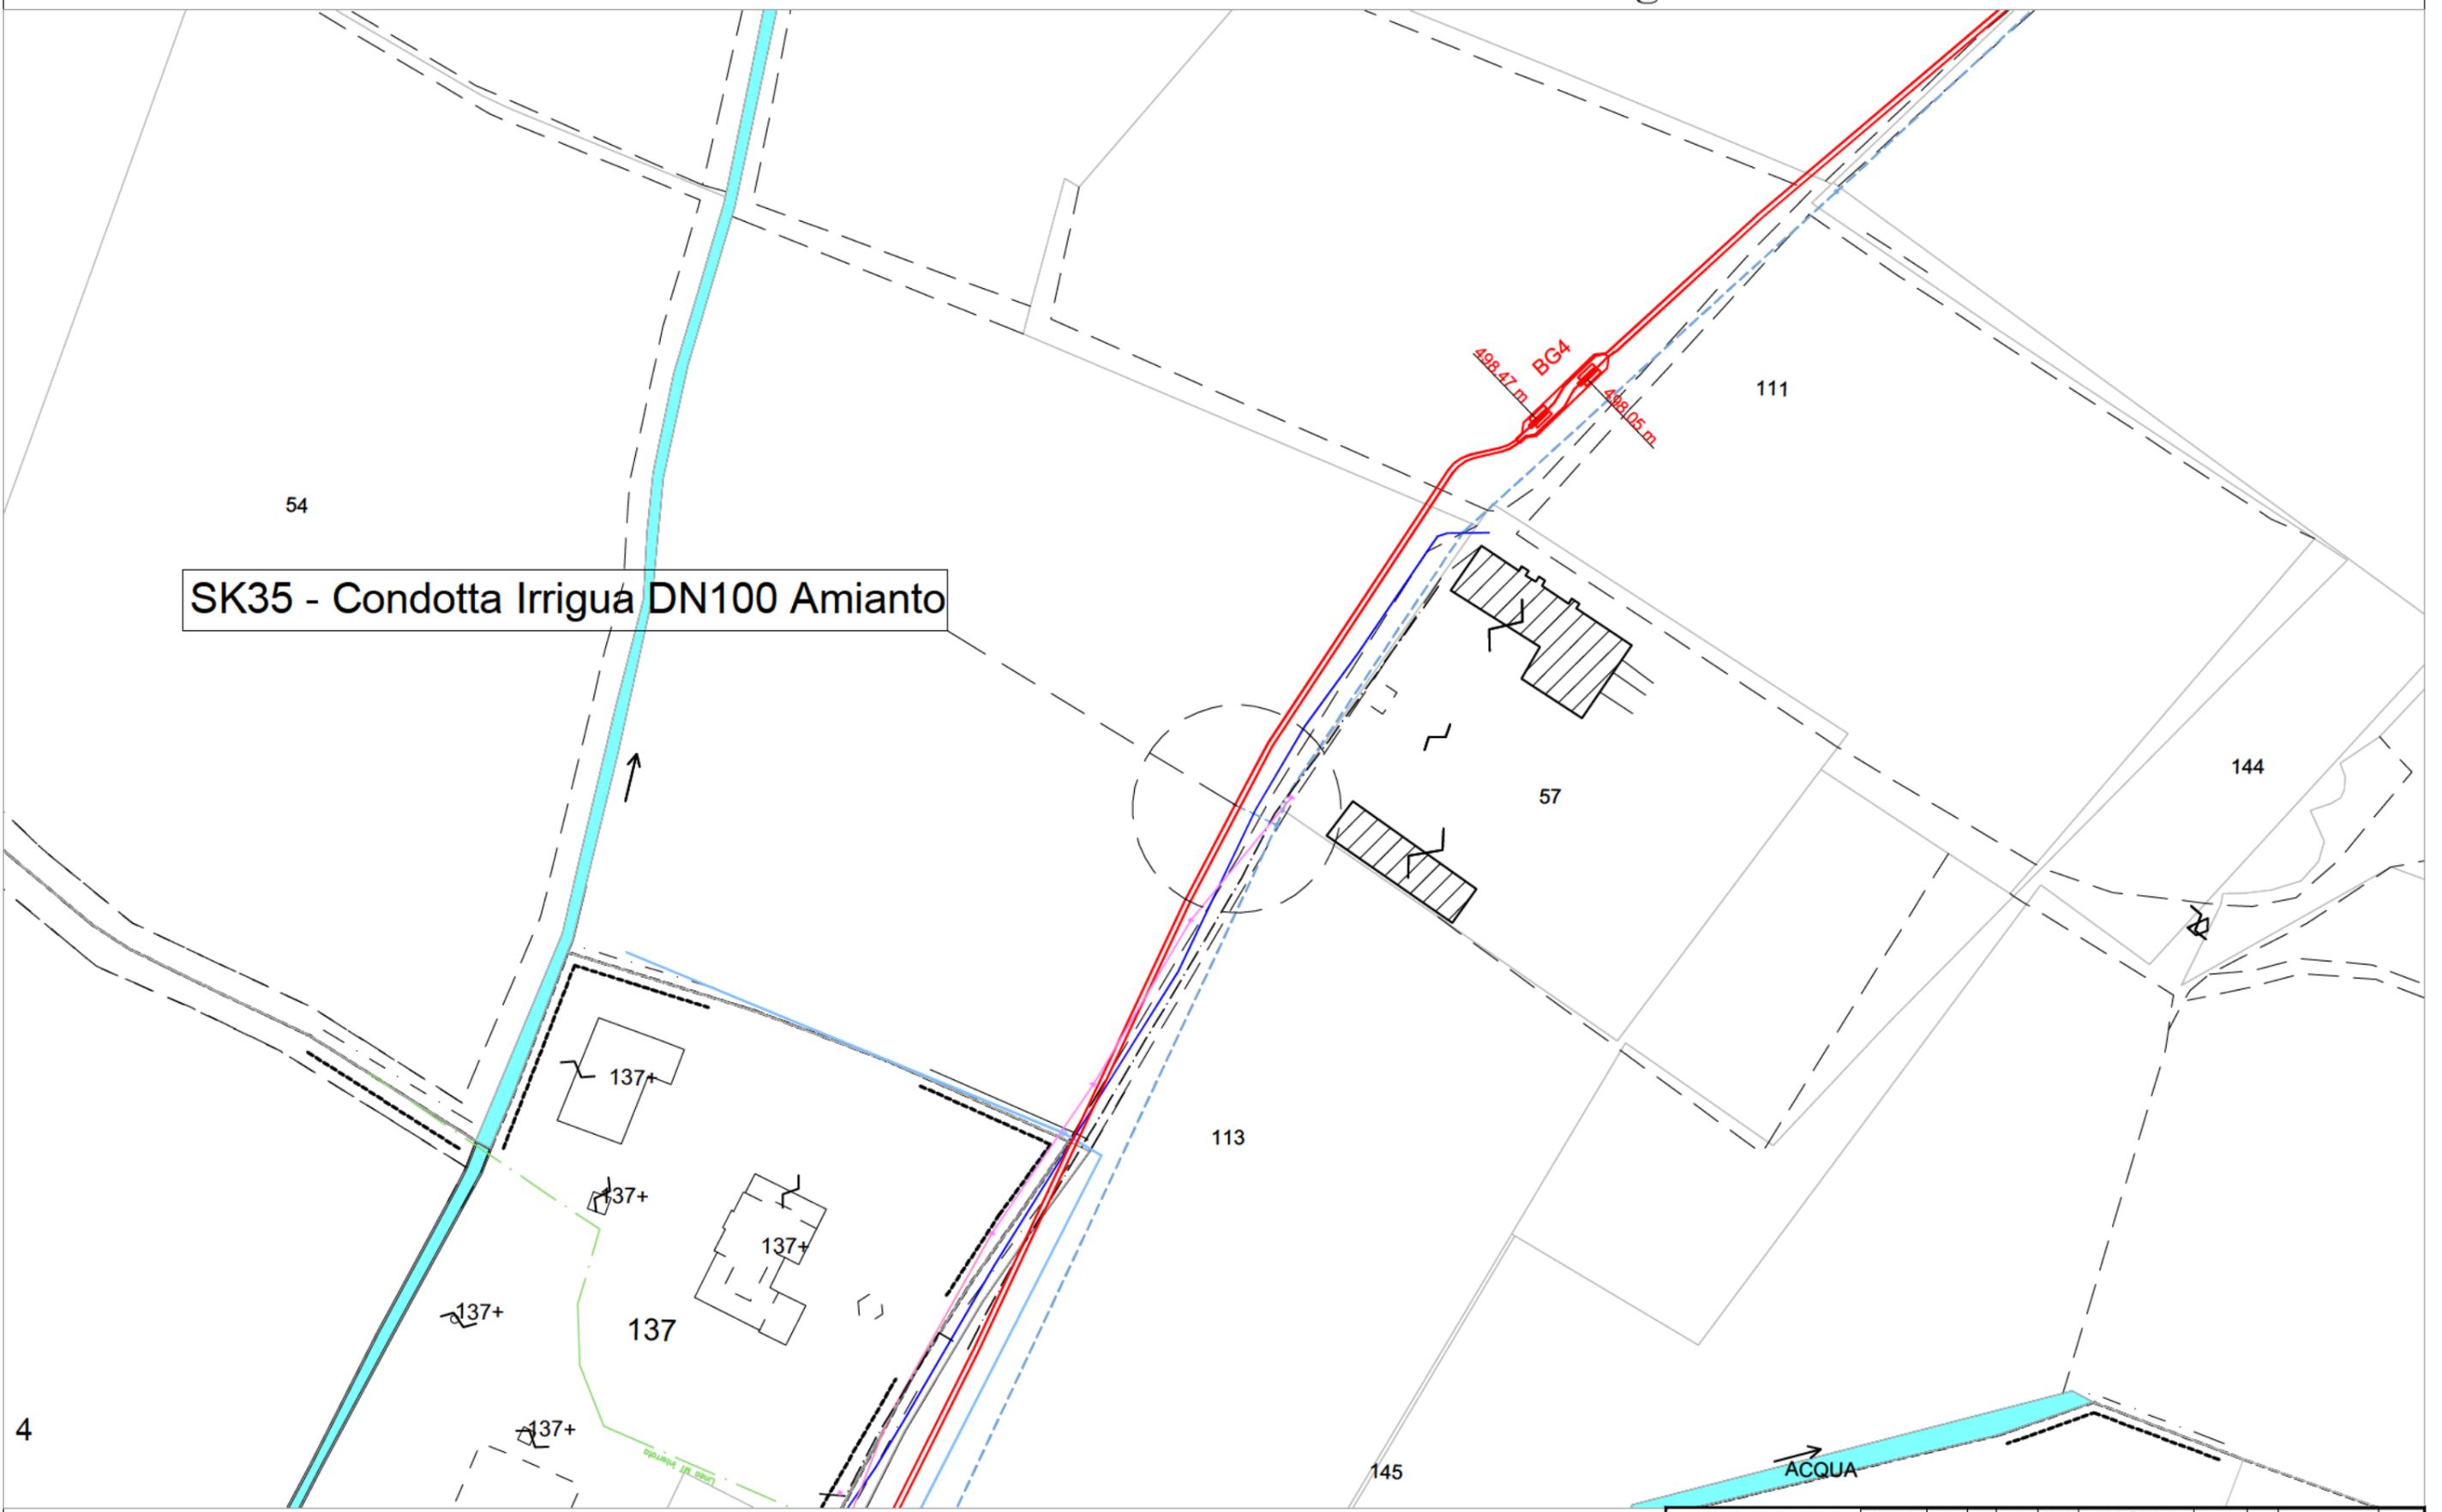

Stralcio Catastale



PROGETTO	LOTTO	FASE	ENTE	INFO DOC.	OPERA/DISCIPLINA	PROGR.	REV.	FOGLIO	SCALA:
INOR	12	E	E2	PX	LP 07 0 0	KBZ	A	002/004	1:1000

TUTTI I DIRITTI DEL PRESENTE DOCUMENTO SONO RISERVATI; LA RIPRODUZIONE ANCHE PARZIALE E' VIETATA

SK35 - Condotta Irrigua DN100 Amianto



Stralcio planimetrico




PROGETTO	LOTTO	FASE	ENTE	INFO DOC.	OPERA/DISCIPLINA	PROGR.	REV.	FOLIO	SCALA:
INOR	12	E	E2	PX	LP 07 0 0	KBZ	A	003/004	1:500

TUTTI I DIRITTI DEL PRESENTE DOCUMENTO SONO RISERVATI; LA RIPRODUZIONE ANCHE PARZIALE E' VIETATA

PROFILO BG3-BG4
 SEZIONE SK35
 PROGRESSIVA 1962.23

Tipico di posa Cavi: "B"

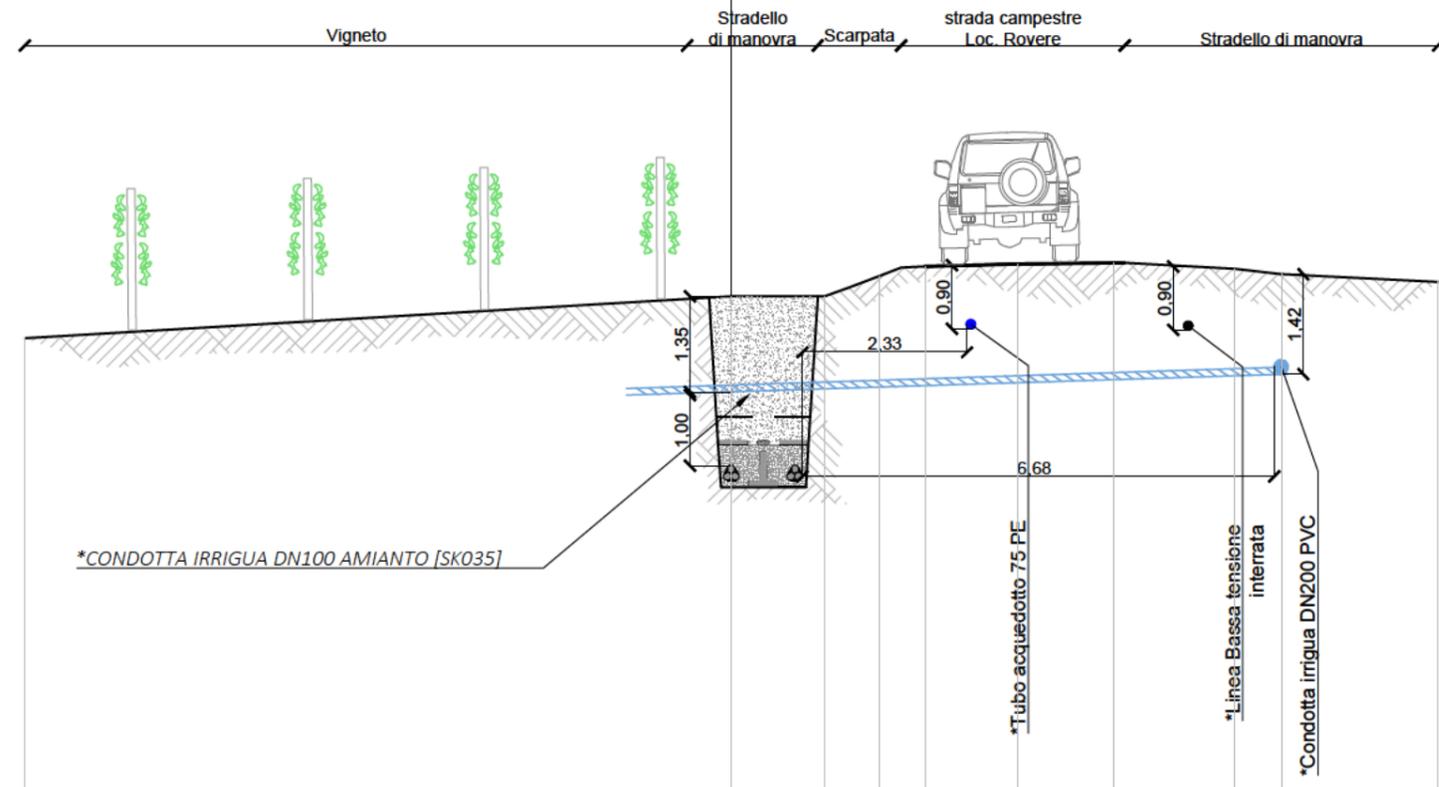

*CONDOTTA IRRIGUA DN100 AMIANTO [SK035]

*Tubo acquedotto 75 PE
 *Linea Bassa tensione interrata
 *Condotta irrigua DN200 PVC

*Nota: profondità di posa dei sottoservizi esistenti è stata stimata

78	100	100																		
PROGRESSIVE TERRENO	-10.00	0.00	1.32	2.10	2.74	4.05	5.40	7.13	7.78	10.00										
PARZIALI TERRENO		10.00	1.32	0.78	0.64	1.31	1.35	1.73	0.65	2.22										
QUOTE TERRENO	85.92	86.51	86.51	86.80	86.93	86.96	86.98	86.89	86.82	86.71										