

OPERE EDILI IN PROGETTO 3° FASE


Rifacimento completo delle pavimentazioni interne - 150 mq.
Vedi elaborato particolari pavimentazioni

Montaggio cancelli in grigliati metallici a chiusura delle reattanze

Montaggio cancelli in grigliati metallici a chiusura delle reattanze

Montaggio cancelli in grigliati metallici a chiusura delle reattanze

Rifacimento marciapiede - 11,60 x 1,05 x 0,20 ml.
Vedi elaborato particolari pavimentazioni

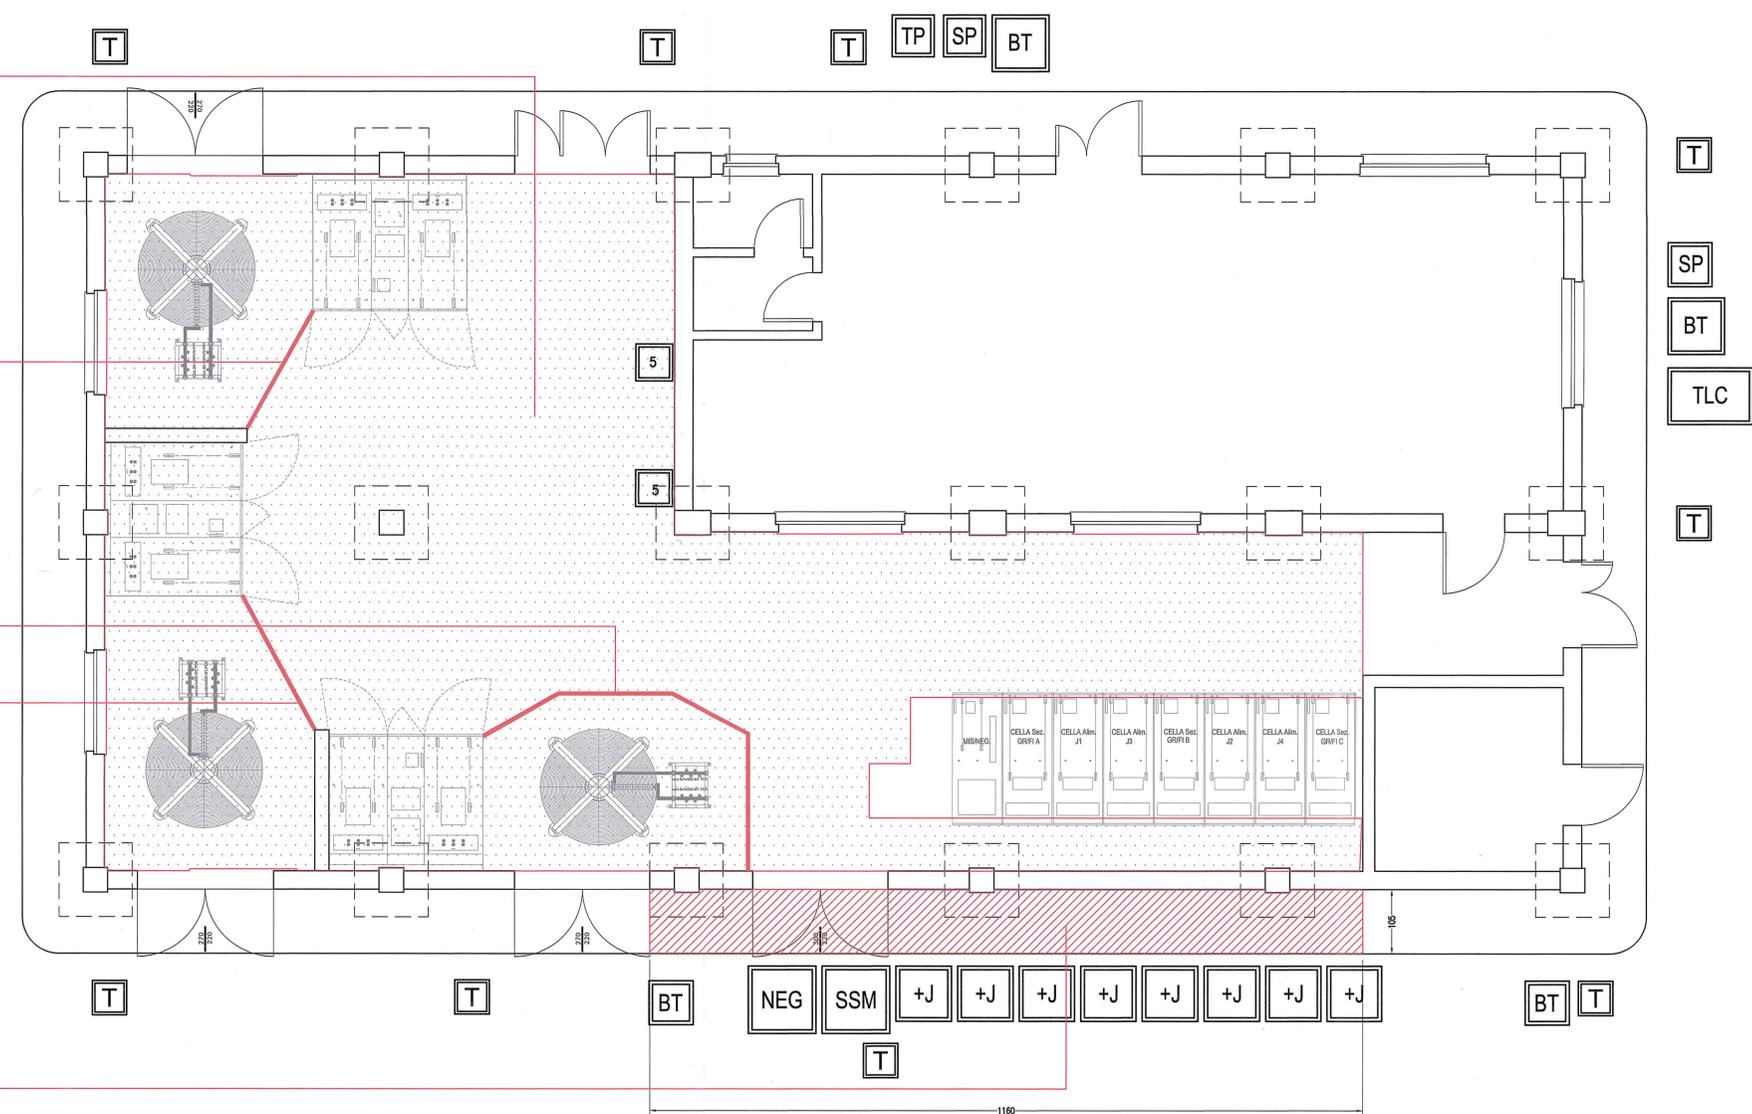

DISEGNI DI RIFERIMENTO

codifica	titolo elaborato
INOR 12 E12 A1 FA 53 01 001	VARIANTE ADOZIONE DEL SISTEMA 3 VVc - FA53 FABBRICATO SEE S.MARCO (RF) - Relazione tecnica generale
INOR 12 E12 P1 FA 53 01 001	VARIANTE ADOZIONE DEL SISTEMA 3 VVc - FA53 FABBRICATO SEE S.MARCO (RF) - Elaborato dello stato di fatto - Pianta e Sezione
INOR 12 E12 P1 FA 53 01 001	VARIANTE ADOZIONE DEL SISTEMA 3 VVc - FA53 FABBRICATO SEE S.MARCO (RF) - Elaborato delle demolizioni - Pianta e Sezione
INOR 12 E12 P1 FA 53 01 001	VARIANTE ADOZIONE DEL SISTEMA 3 VVc - FA53 FABBRICATO SEE S.MARCO (RF) - Elaborato delle opere in progetto - Fase 1 - 1 di 3 - Pianta
INOR 12 E12 P1 FA 53 01 001	VARIANTE ADOZIONE DEL SISTEMA 3 VVc - FA53 FABBRICATO SEE S.MARCO (RF) - Elaborato delle opere in progetto - Fase 2 - 2 di 3 - Pianta
INOR 12 E12 P1 FA 53 01 001	VARIANTE ADOZIONE DEL SISTEMA 3 VVc - FA53 FABBRICATO SEE S.MARCO (RF) - Elaborato delle opere in progetto - Fase 3 - 3 di 3 - Pianta
INOR 12 E12 P1 FA 53 01 001	VARIANTE ADOZIONE DEL SISTEMA 3 VVc - FA53 FABBRICATO SEE S.MARCO (RF) - Progetto delle chiusure e nuova apertura pareti esterne
INOR 12 E12 P1 FA 53 01 001	VARIANTE ADOZIONE DEL SISTEMA 3 VVc - FA53 FABBRICATO SEE S.MARCO (RF) - Abaco nuove porte esterne
INOR 12 E12 P1 FA 53 01 001	VARIANTE ADOZIONE DEL SISTEMA 3 VVc - FA53 FABBRICATO SEE S.MARCO (RF) - Abaco nuove pareti interne
INOR 12 E12 P1 FA 53 01 001	VARIANTE ADOZIONE DEL SISTEMA 3 VVc - FA53 FABBRICATO SEE S.MARCO (RF) - Particolare rifacimento pavimentazioni - Sezione

NOTE GENERALI

CARATTERISTICHE DEI MATERIALI

COMMITTENTE:

ALTA SORVEGLIANZA:

GENERAL CONTRACTOR:

Cepav due
Consorzio ENI per l'Alta Velocità

INFRASTRUTTURE FERROVIARIE STRATEGICHE DEFINITE DALLA LEGGE OBIETTIVO N. 443/01

LINEA A.V. /A.C. TORINO - VENEZIA Tratta MILANO - VERONA
Lotto funzionale Brescia-Verona
PROGETTO ESECUTIVO

VARIANTE ADOZIONE DEL SISTEMA 3 kV c.c.
FA53 FABBRICATO SEE S.MARCO (RF)
Elaborato delle opere in progetto - Fase 3 - 3 di 3
Pianta

GENERAL CONTRACTOR: Consorzio Cepav due, Il Direttore del Consorzio (Ing. T. Tassinari)

DIRETTORE LAVORI: Consorzio Cepav due, Il Direttore del Consorzio (Ing. T. Tassinari)

SCALA: 1:50

COMMESSA	LOTTO	FASE	ENTE	TIPO DOC.	OPERA/DISCIPLINA	PROGR.	REV.
INOR	12	E	E2	PB	FA53000	004	A

Rev.	Descrizione	Autore	Data	Verificato	Data	Progettista	Data
A	Emissione	Balestrero	15/04/21	Liani	15/04/21	Liani	15/04/21
B							

CIG: 751447334A File: INOR12EE2PBFAS300004A_01.dwg

Progetto cofinanziato dalla Unione Europea

Scala di plot: 1:1