


LEGENDA

	FASCIA DI RISPETTO
	DPA ALTRE LINEE
	ASSE SINGOLA TERNA IN CAVO
	ASSE BINARIO
	ALTRE LINEE
	PUNTO DI MISURA
	RECETTORE

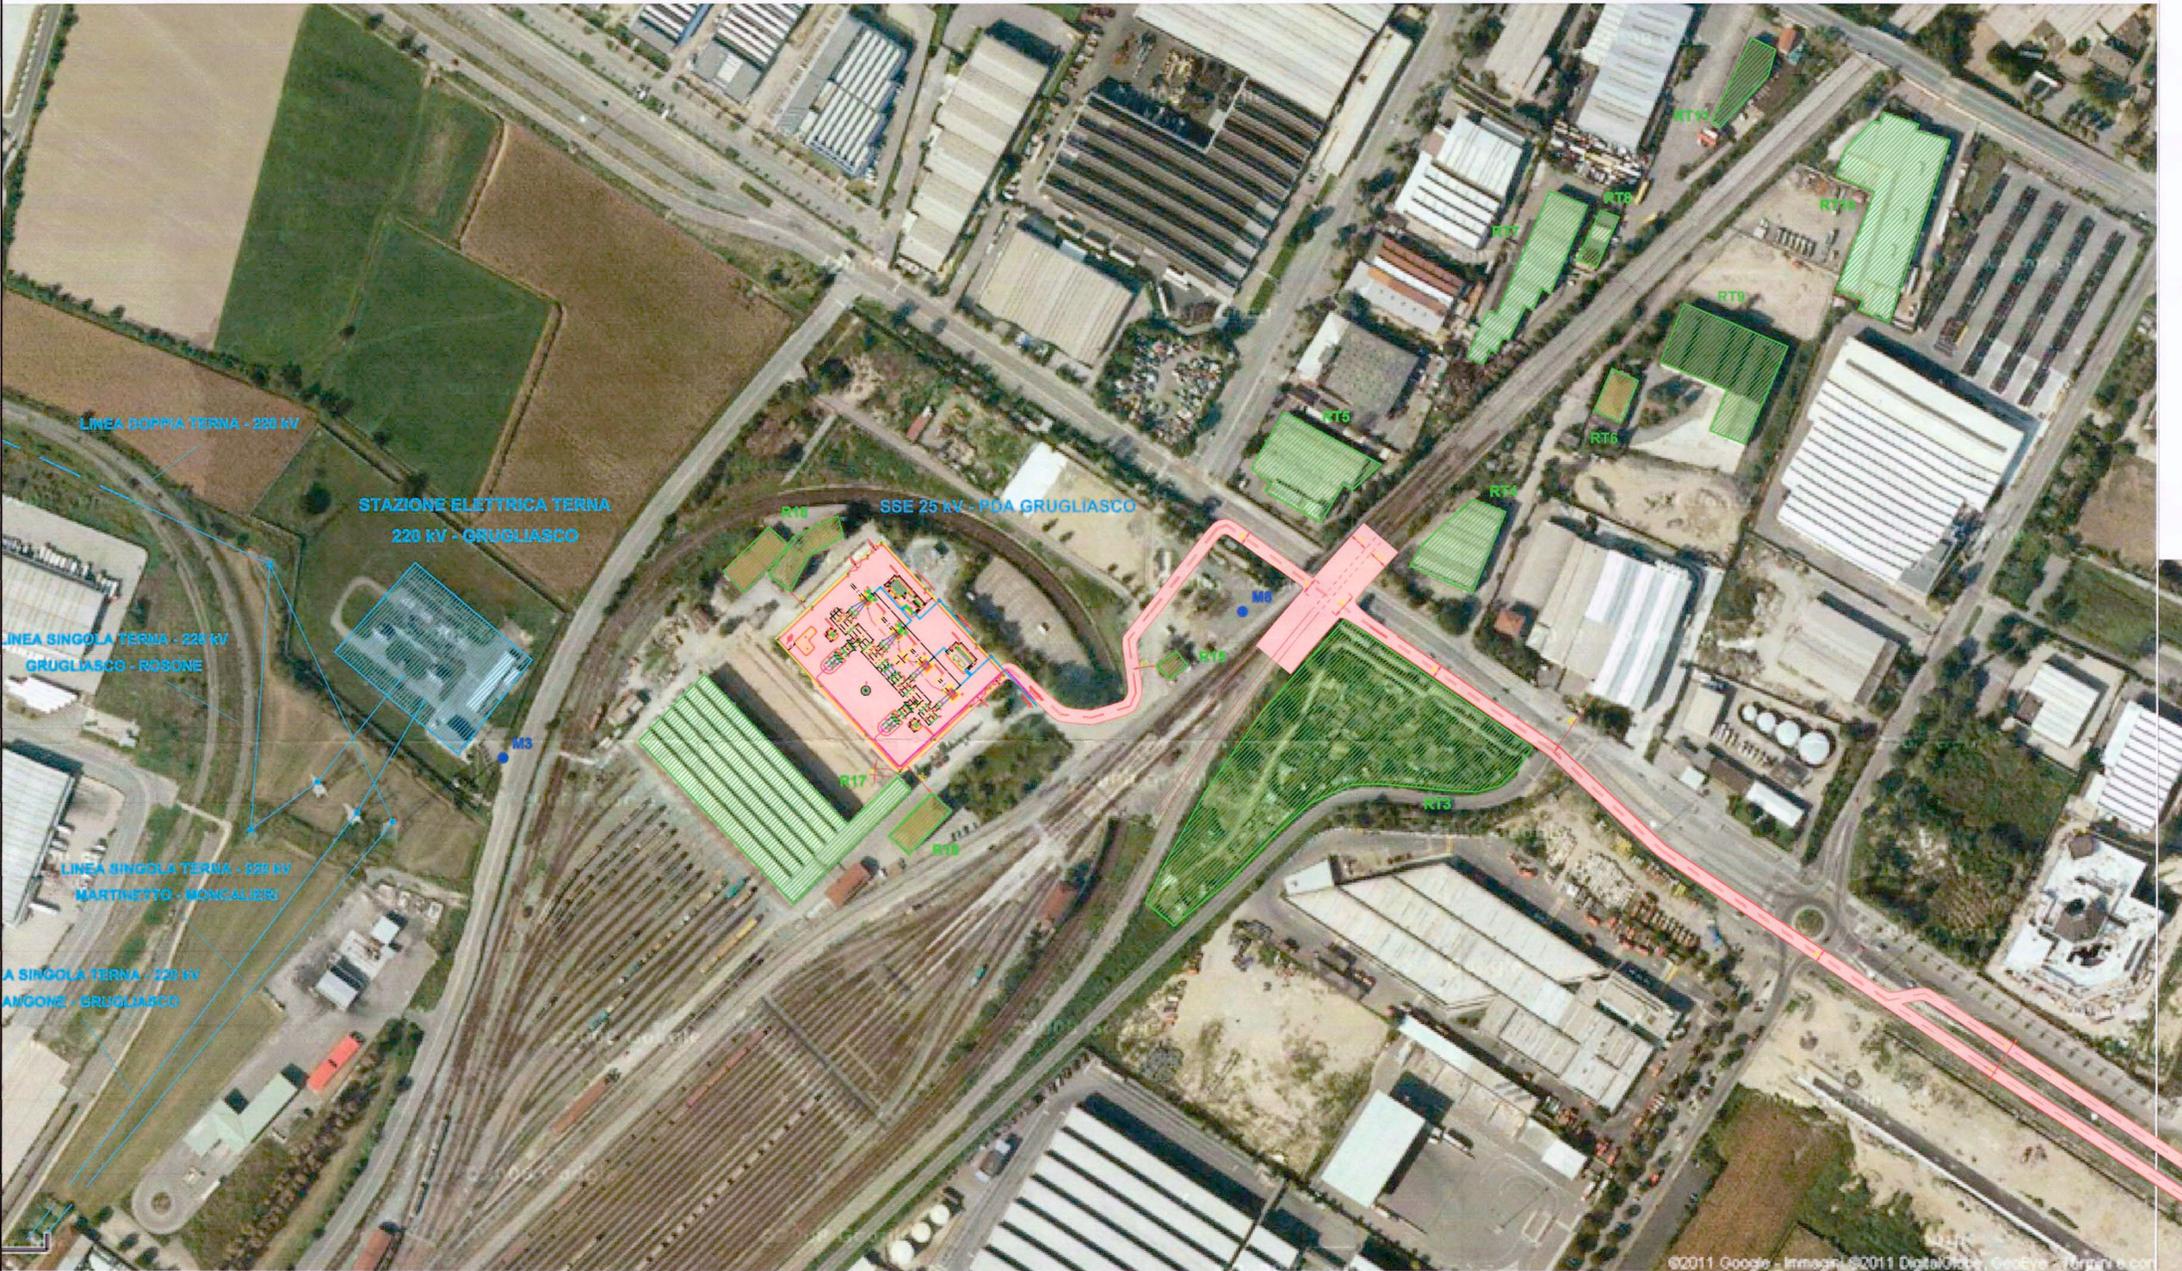

COMMITTENTE:  **RFI**  
 RETE FERROVIARIA ITALIANA  
 GRUPPO FERROVIE DELLO STATO ITALIANE

PROGETTAZIONE:  **ITALFERR**  
 GRUPPO FERROVIE DELLO STATO ITALIANE

**U.O. ENERGIA E IMPIANTI DI TRAZIONE ELETTRICA**  
**PROGETTO PRELIMINARE L.O. N.443/01**  
**NUOVA LINEA TORINO LIONE**  
**TRATTA NAZIONALE**

DOCUMENTO DI RISPOSTA ALLE RICHIESTE DEL MATTM  
 COMMISSIONE SPECIALE VIA (prot. CTVA-2011-0002183 del 09/06/2011)

LP 132 kV GRUGLIASCO  
 PLANIMETRIA CON LOCALIZZAZIONE ALTRE SORGENTI DI CAMPO EM, DEI  
 RECETTORI SENSIBILI E DELLE FASCE DI RISPETTO - TAV. 5 DI 5

SCALA:  
**1:2000**

COMMESSA LOTTO FASE ENTE TIPO DOC. OPERA/DISCIPLINA PROGR. REV.  
**D040 00 R 18 P8 SA310X 105 A**

Rev.	Descrizione	Redatto	Data	Verificato	Data	Approvato	Data	Autorizzato	Data
A	Emissione Esecutiva	R. NANNI	Dic. 2011	N. CARONES	Dic. 2011	M. Della Vedova	Dic. 2011	GUIDI BUFFARINI	Dic. 2011

Autore e approvatore:  
 Guido Buffarini  
 Ing. Guido Buffarini  
 Ing. Guido Buffarini  
 n. 17812