



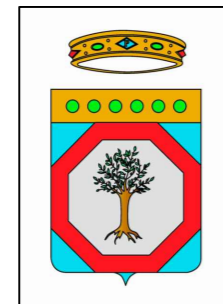

Consorzio di Bonifica Montana del Gargano
Viale Cristoforo Colombo n. 243
71121 Foggia (FG)
www.bonificadelgargano.it
info@bonificadelgargano.it

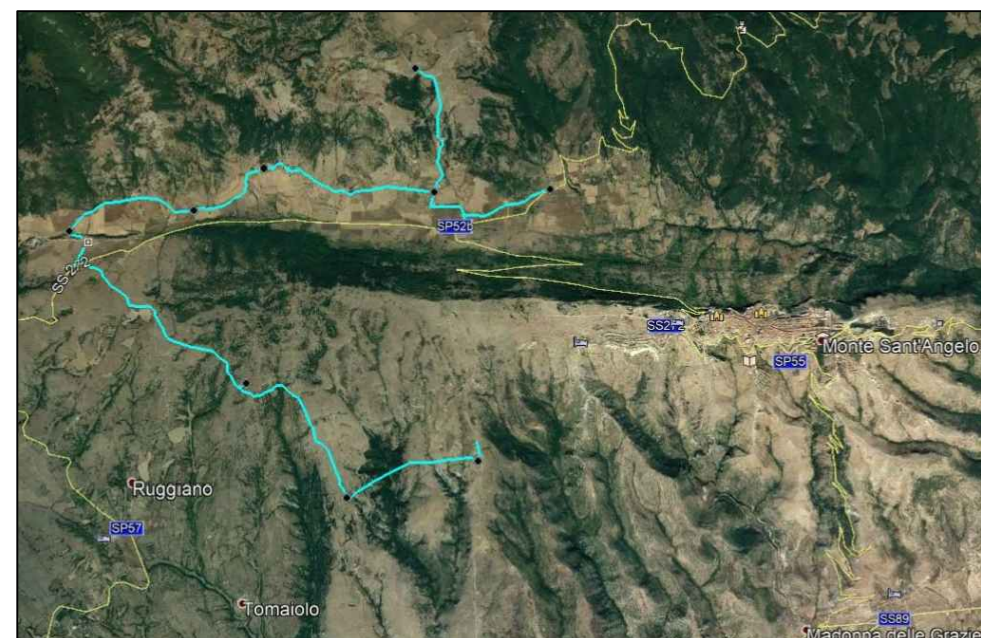

REALIZZAZIONE DI UN ACQUEDOTTO RURALE A SERVIZIO DELLE COMUNITA' AGRICOLE PRESENTI SUL TERRITORIO MONTANO DI MONTE SANT'ANGELO (FG)

PROGETTO DEFINITIVO

DATA: Aprile 2020	FOTOINSERIMENTO RENDER IMPIANTO DI SOLLEVAMENTO	Tav. S-ARCH 11
REV. 00		

REDATTO DA : Settore Tecnico - Agrario
Consorzio di Bonifica Montana del Gargano



Il Progettista
Geom. Claudio DESTINO

Il Responsabile del Procedimento
(Dott. Agr. Luciano CICIRETTI)

**RIPRESA FOTOGRAFICA STATO DI FATTO
AREA IMPIANTO DI SOLLEVAMENTO**



**STATO DI PROGETTO
AREA IMPIANTO DI SOLLEVAMENTO**

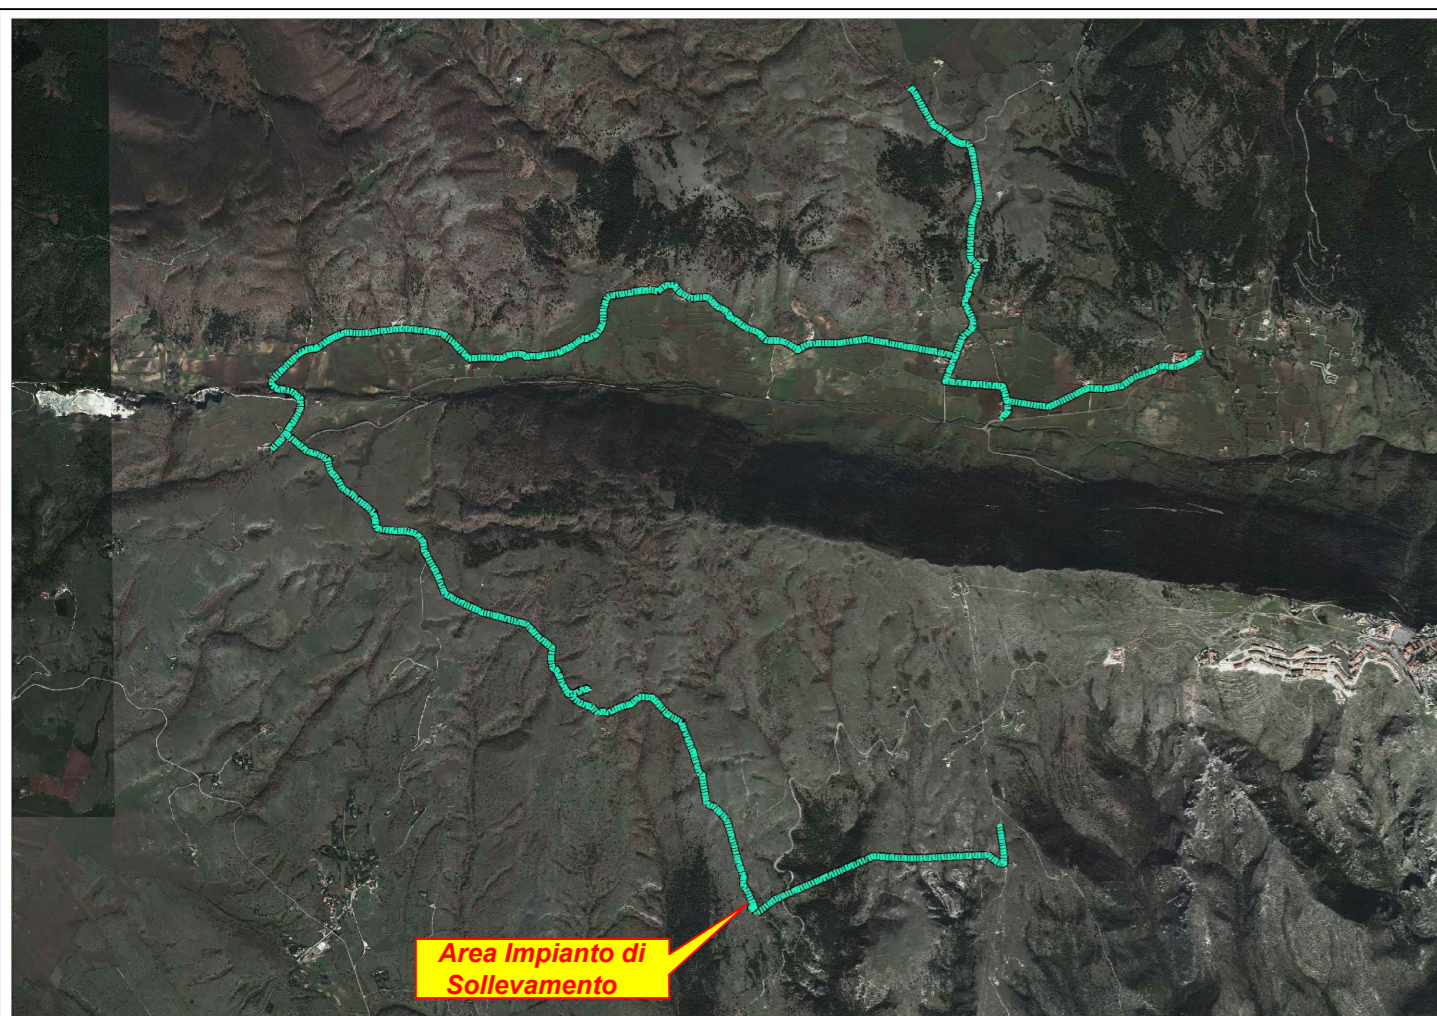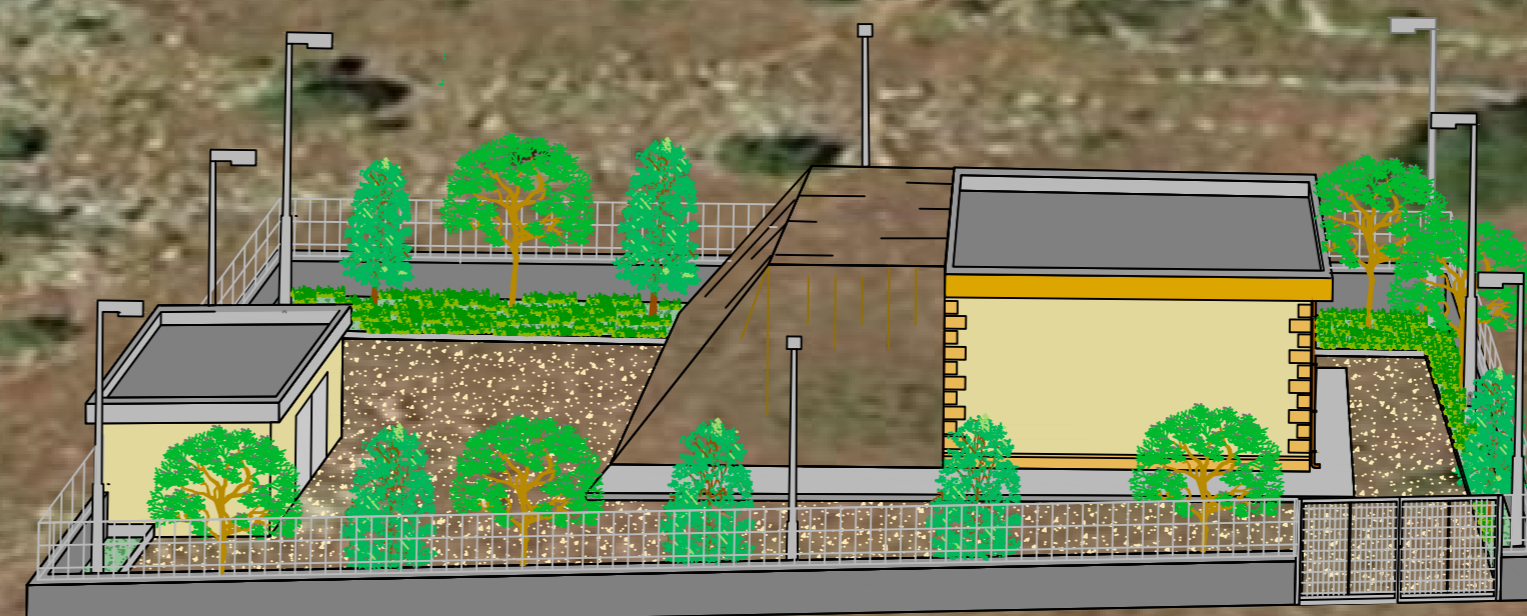

Particolare Punto di ripresa fotografica Area Impianto di Sollevamento