



Consorzio di Bonifica Montana del Gargano  
Viale Cristoforo Colombo n. 243  
71121 Foggia (FG)  
www.bonificadelgargano.it  
info@bonificadelgargano.it



REALIZZAZIONE DI UN ACQUEDOTTO RURALE A SERVIZIO DELLE COMUNITA' AGRICOLE PRESENTI SUL TERRITORIO MONTANO DI MONTE SANT'ANGELO (FG)

### PROGETTO DEFINITIVO

DATA: Gennaio 2021	FOTOINSERIMENTO RENDER SERBATOIO DI ACCUMULO	Tav. S-ARCH 11.3
REV. 00		

REDATTO DA : Settore Tecnico - Agrario  
Consorzio di Bonifica Montana del Gargano




Il Progettista  
Geom. Claudio DESTINO

Il Responsabile del Procedimento  
(Dott. Agr. Luciano CICIRETTI)

**RIPRESA FOTOGRAFICA STATO DI FATTO  
AREA SERBATOIO DI ACCUMULO**



**STATO DI PROGETTO  
AREA SERBATOIO DI ACCUMULO**

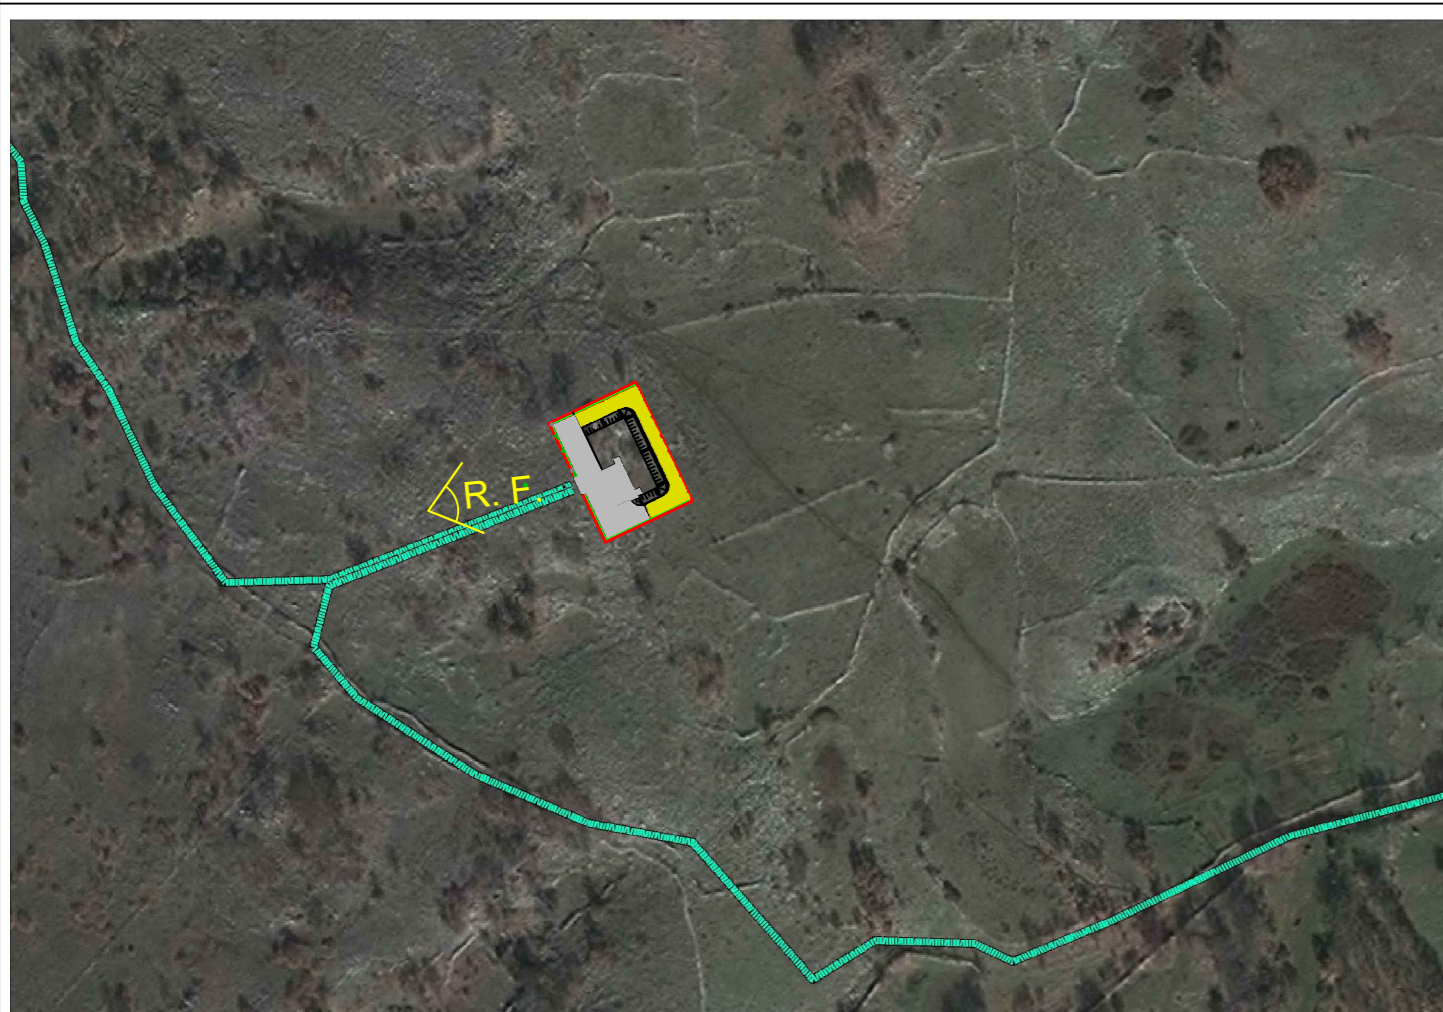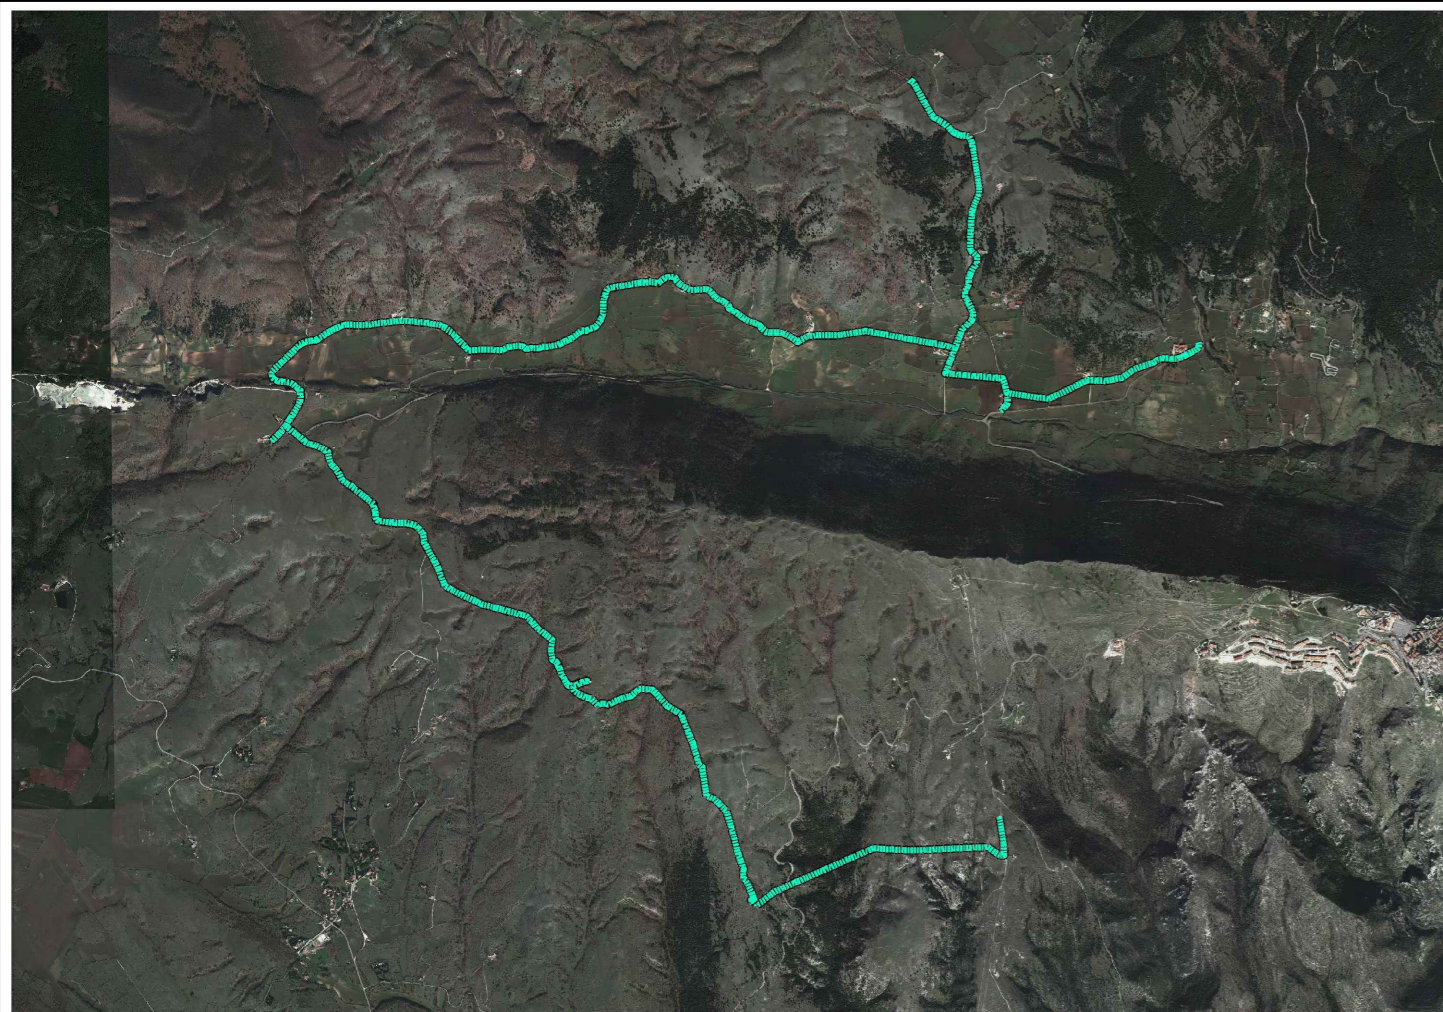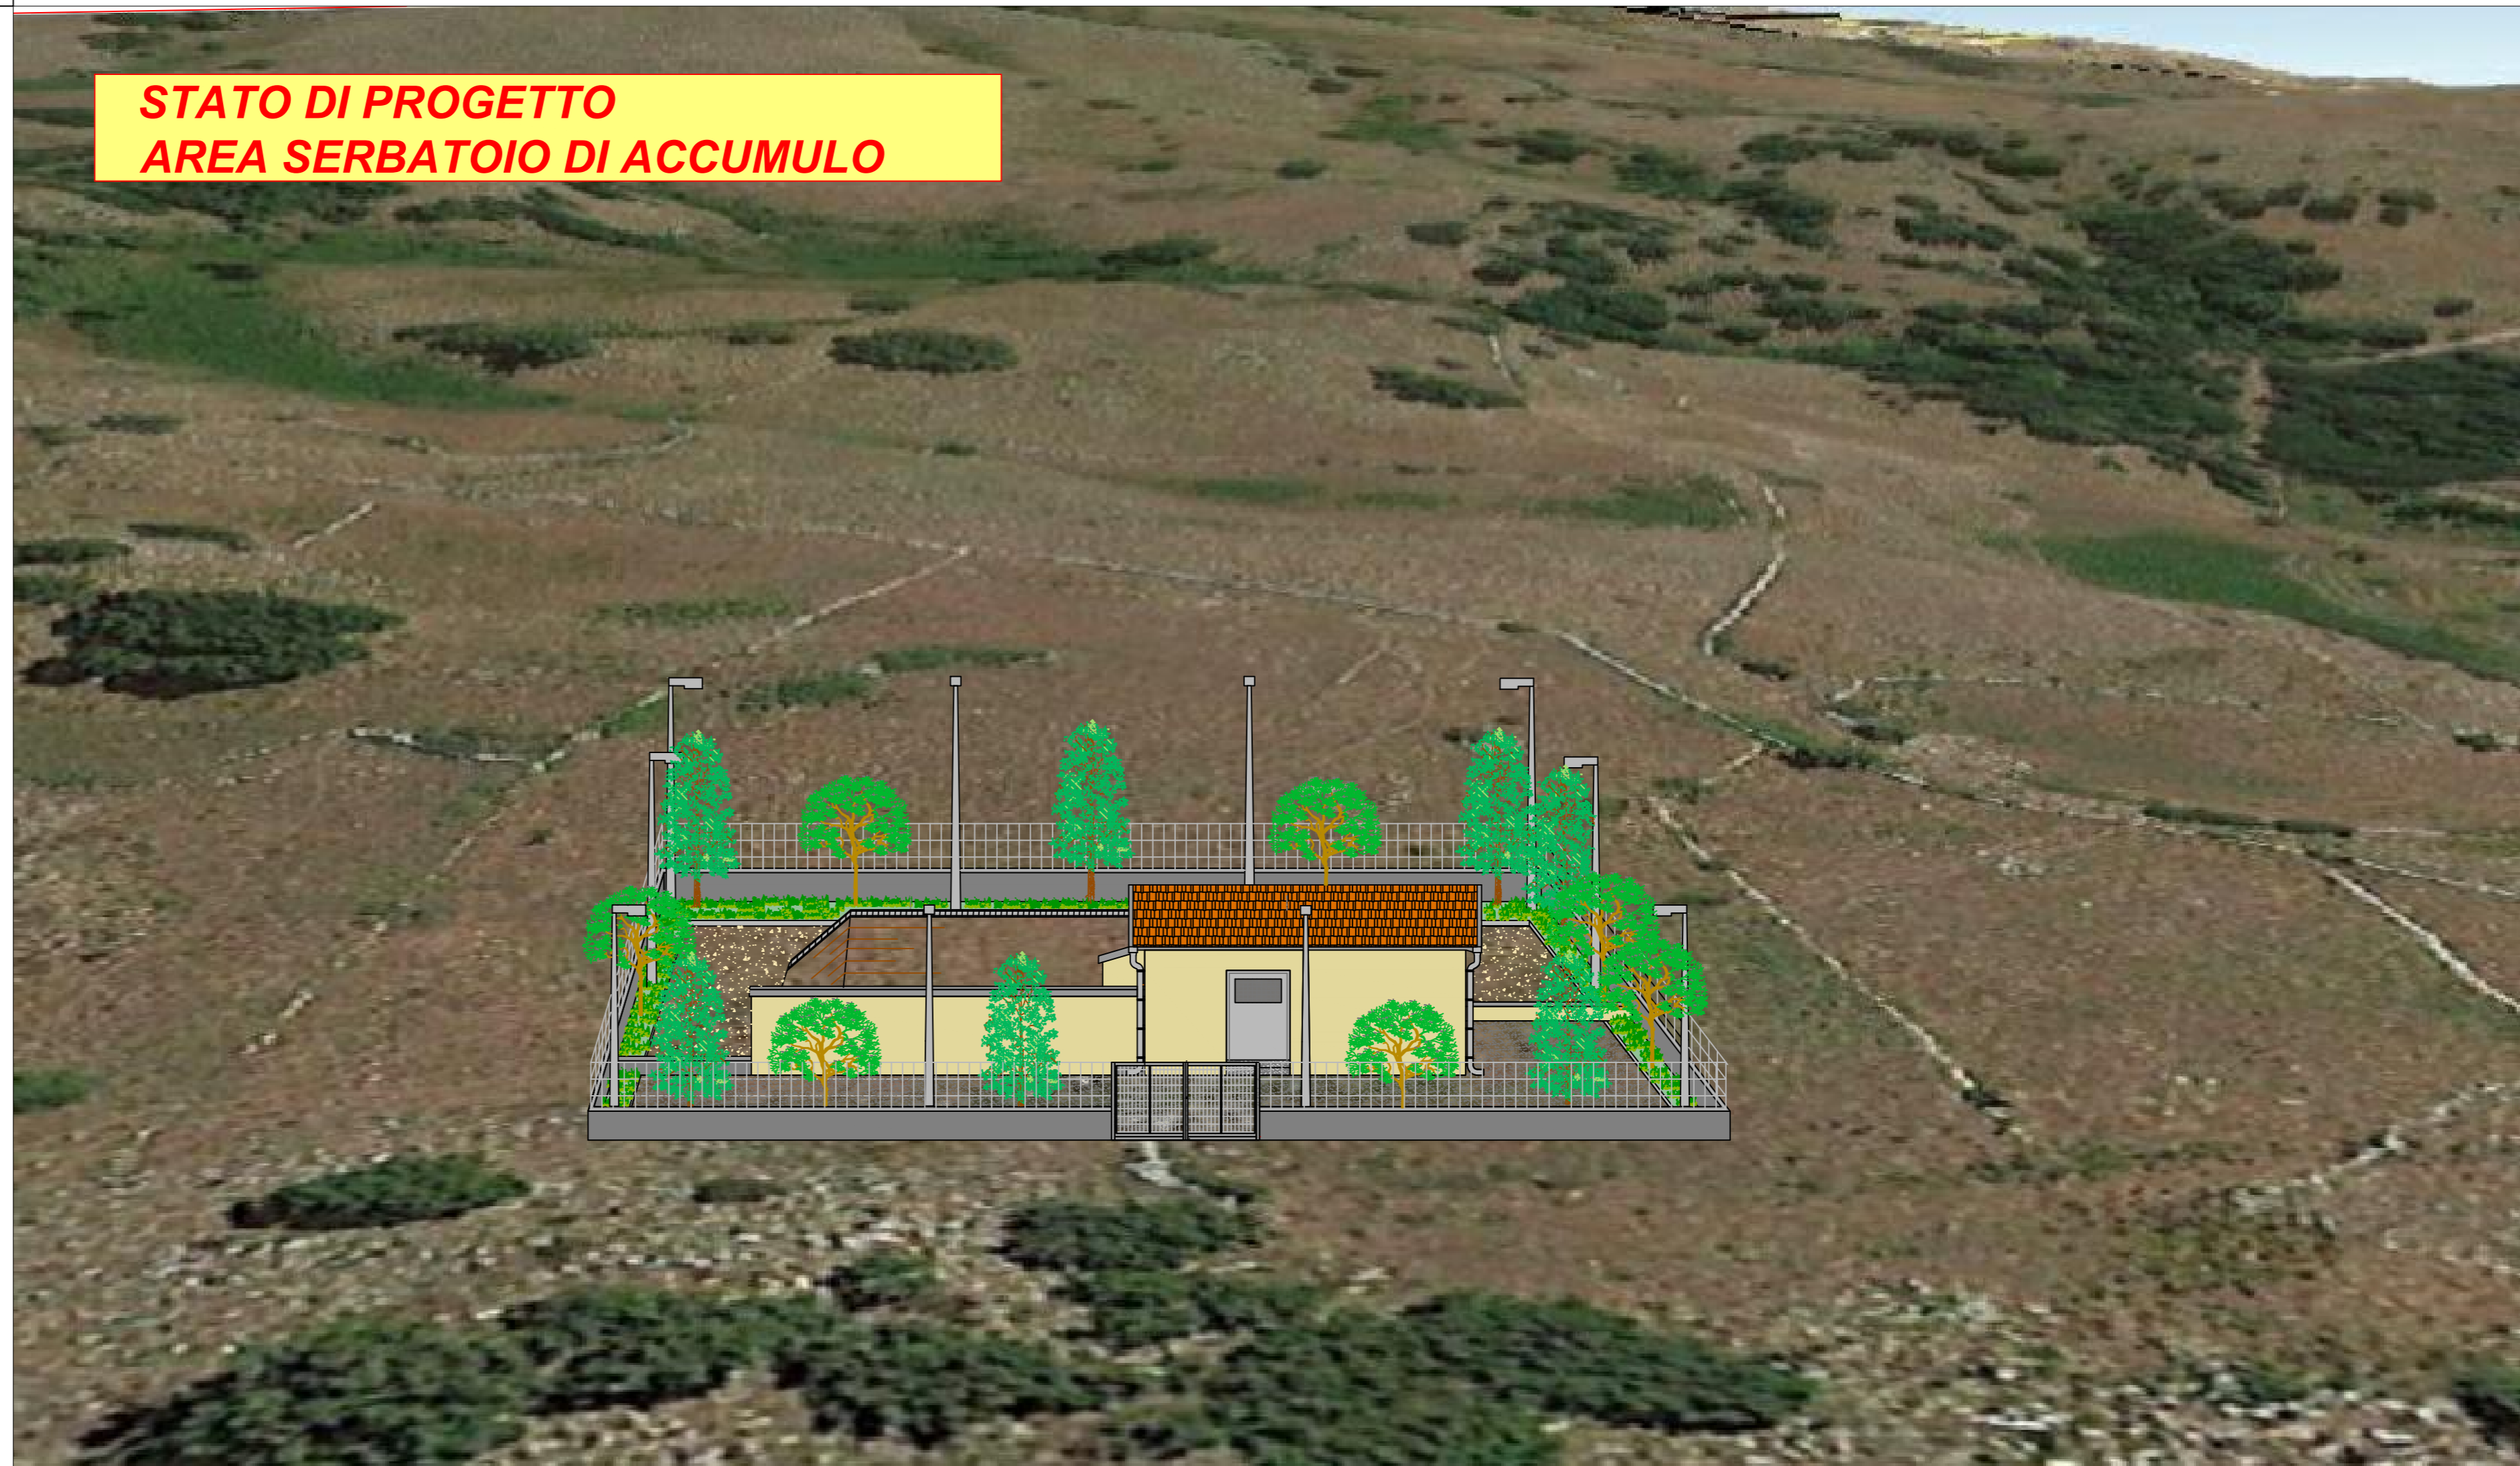

Particolare Punto di ripresa fotografica Area Serbatoio di Accumulo