



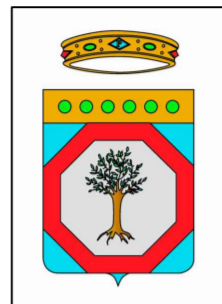

Consorzio di Bonifica Montana del Gargano
Viale Cristoforo Colombo n. 243
71121 Foggia (FG)
www.bonificadelgargano.it
info@bonificadelgargano.it

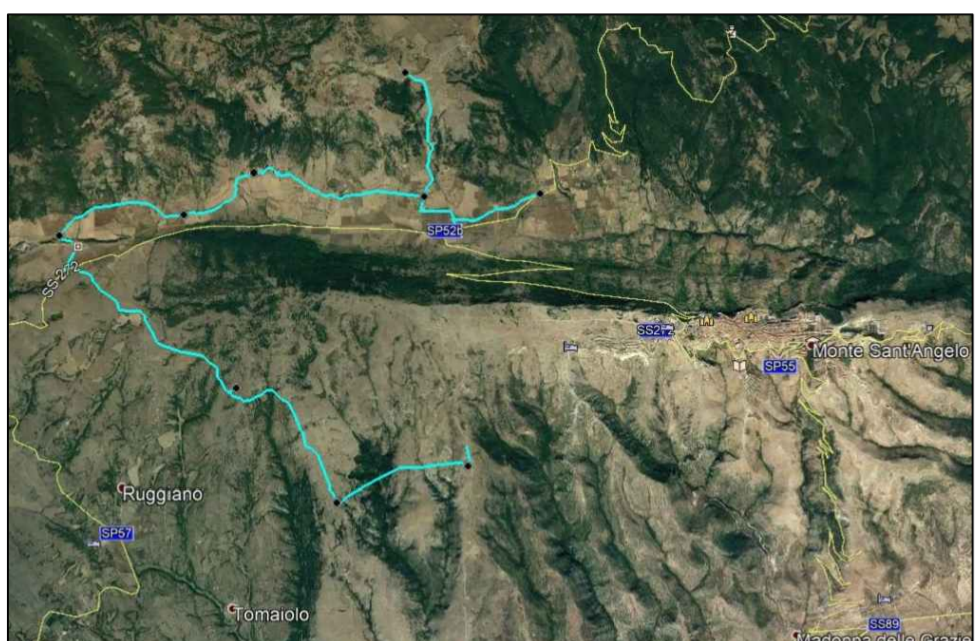

REALIZZAZIONE DI UN ACQUEDOTTO RURALE A SERVIZIO DELLE COMUNITA' AGRICOLE PRESENTI SUL TERRITORIO MONTANO DI MONTE SANT'ANGELO (FG)


PROGETTO DEFINITIVO

DATA: Gennaio 2021	FOTOINSERIMENTO VASCA DI COMPENSO	Tav. S-ARCH 11.4
REV. 00		


REDATTO DA : Settore Tecnico - Agrario
Consorzio di Bonifica Montana del Gargano

Il Progettista
Geom. Claudio DESTINO

Il Responsabile del Procedimento
(Doff. Agr. Luciano CICIRETTI)

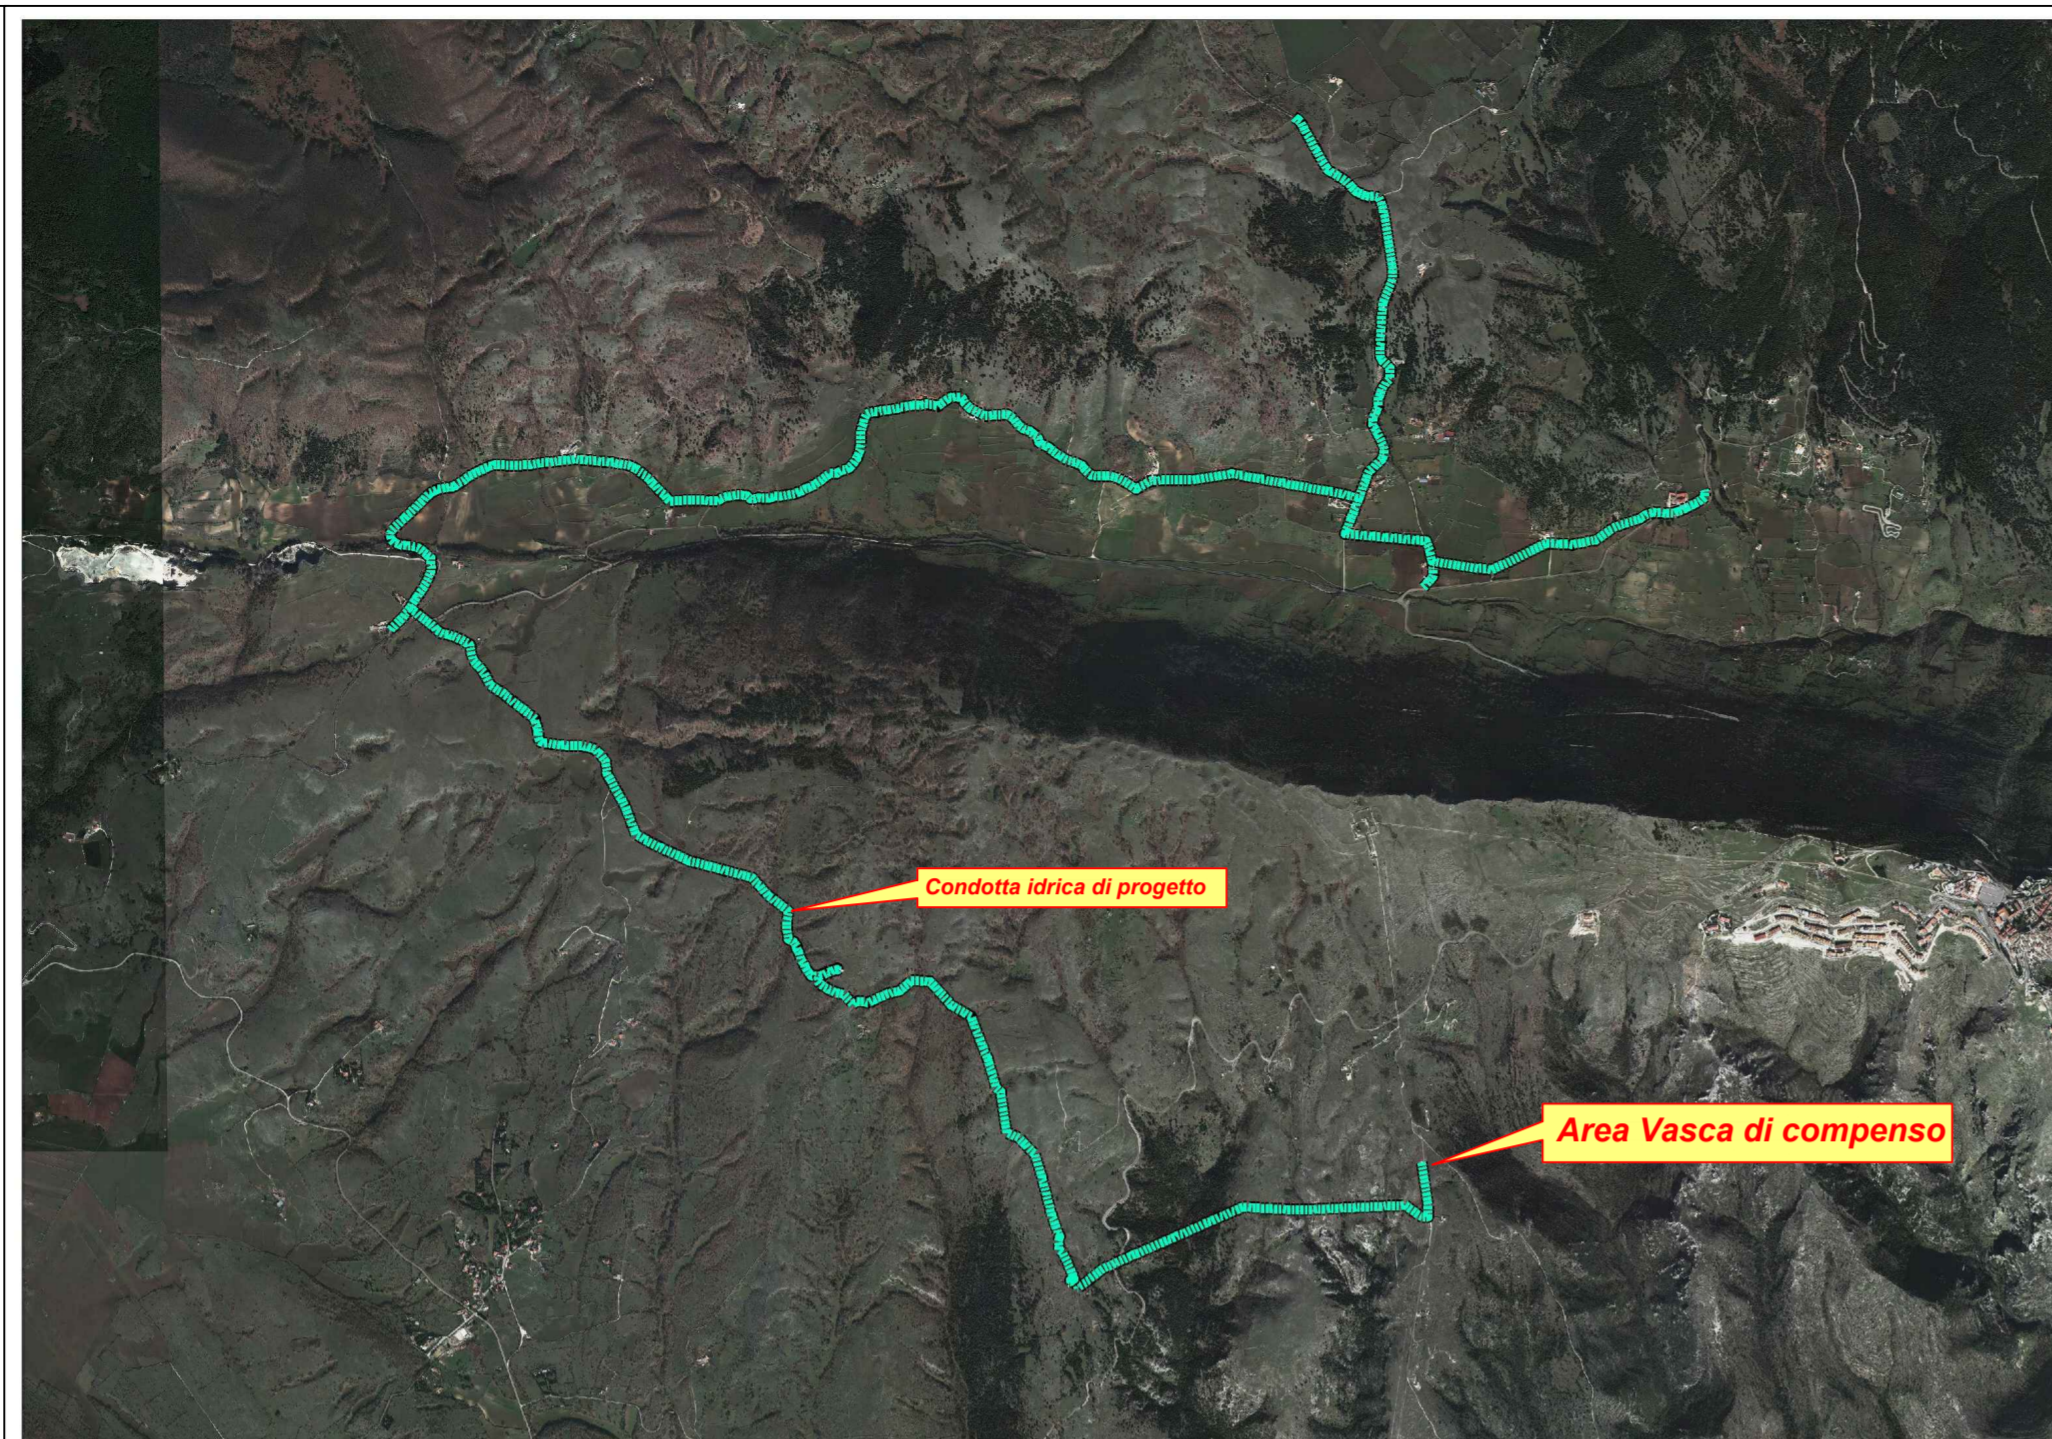

Stralcio Planimetrico su base Ortofoto - tracciato condotta idrica

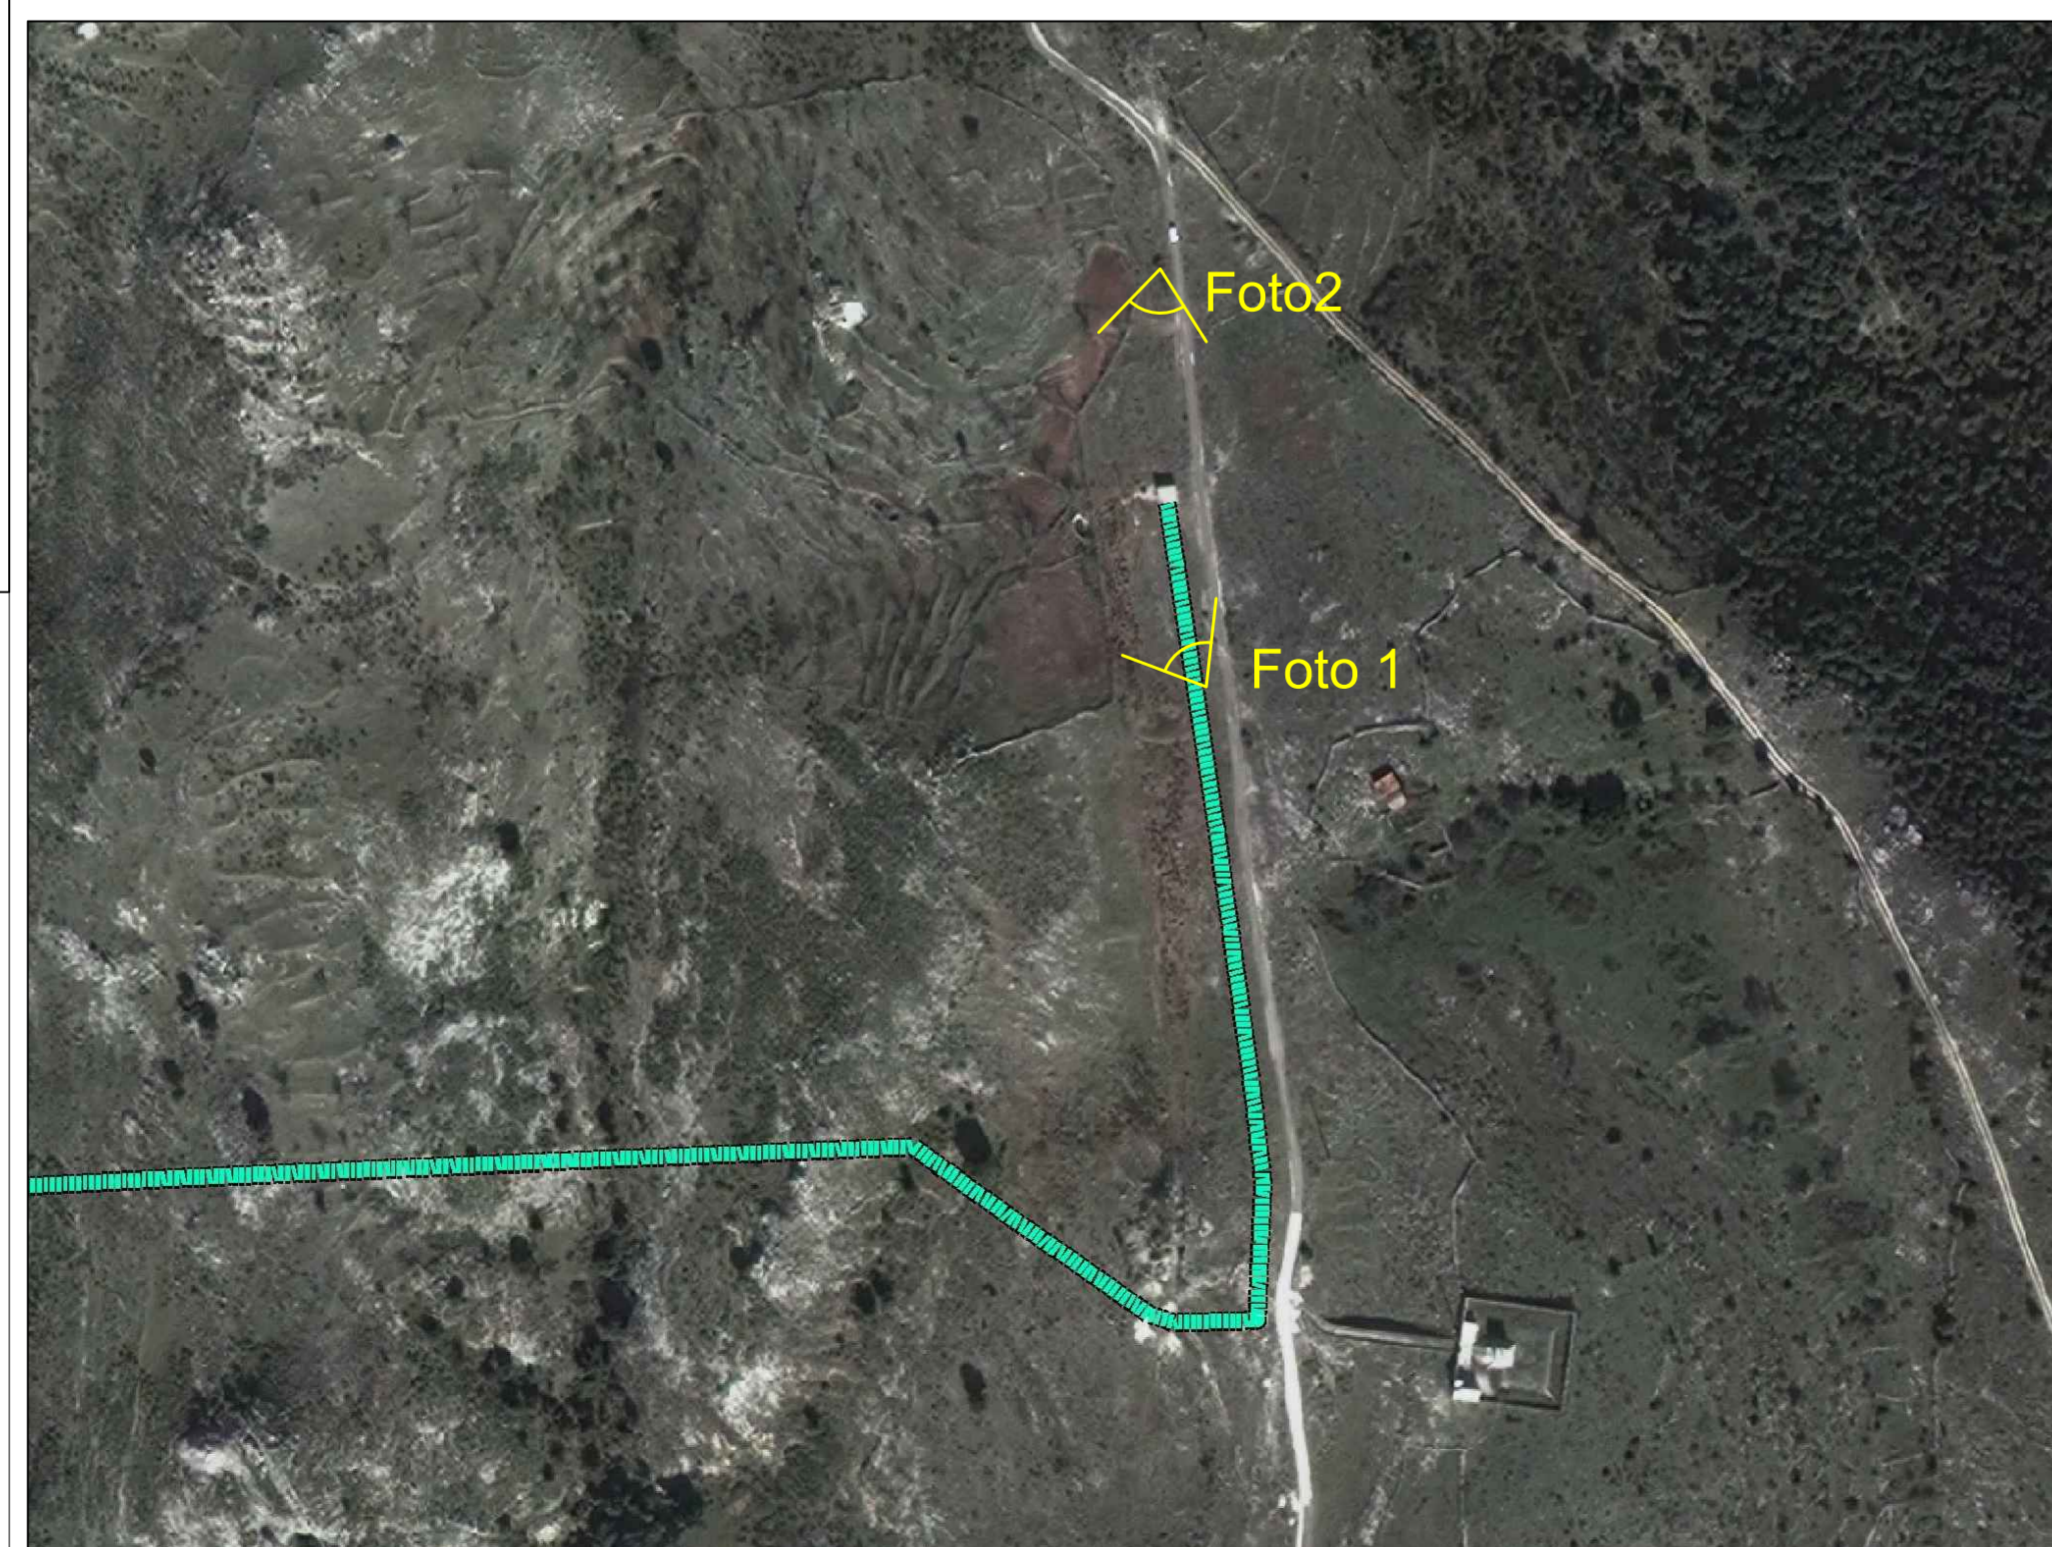


Particolare Punti di ripresa Stato di Fatto Zona Vasca di compenso AQP



STATO DI FATTO



STATO DI FATTO

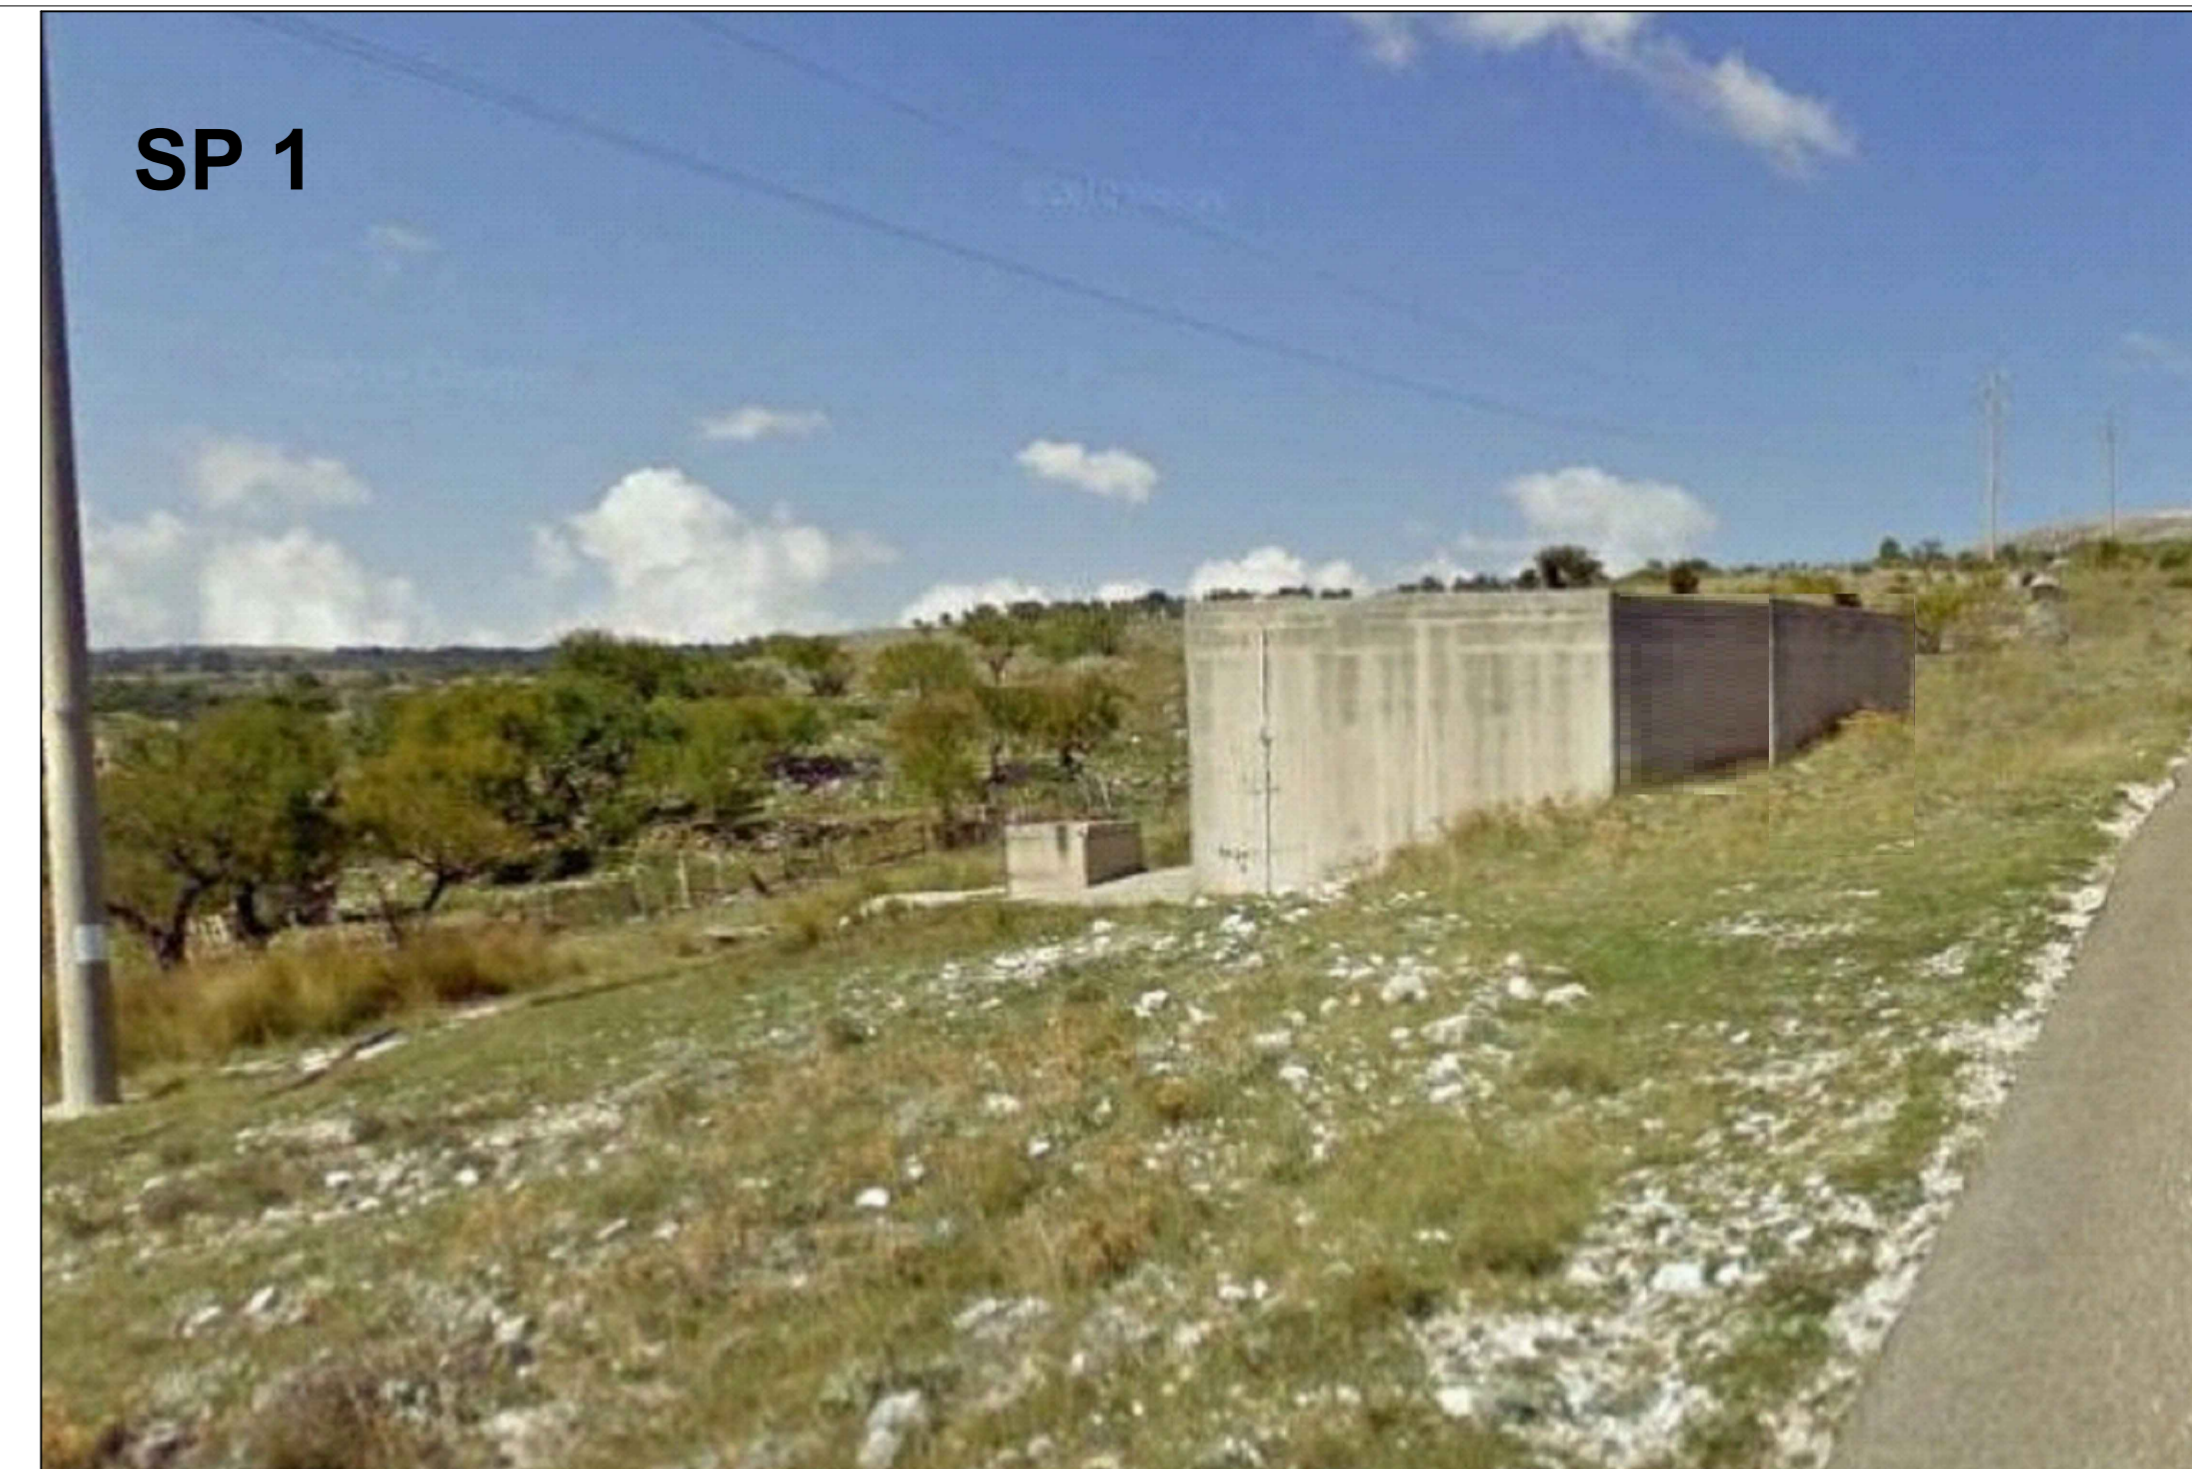

STATO DI PROGETTO



STATO DI PROGETTO