




S01

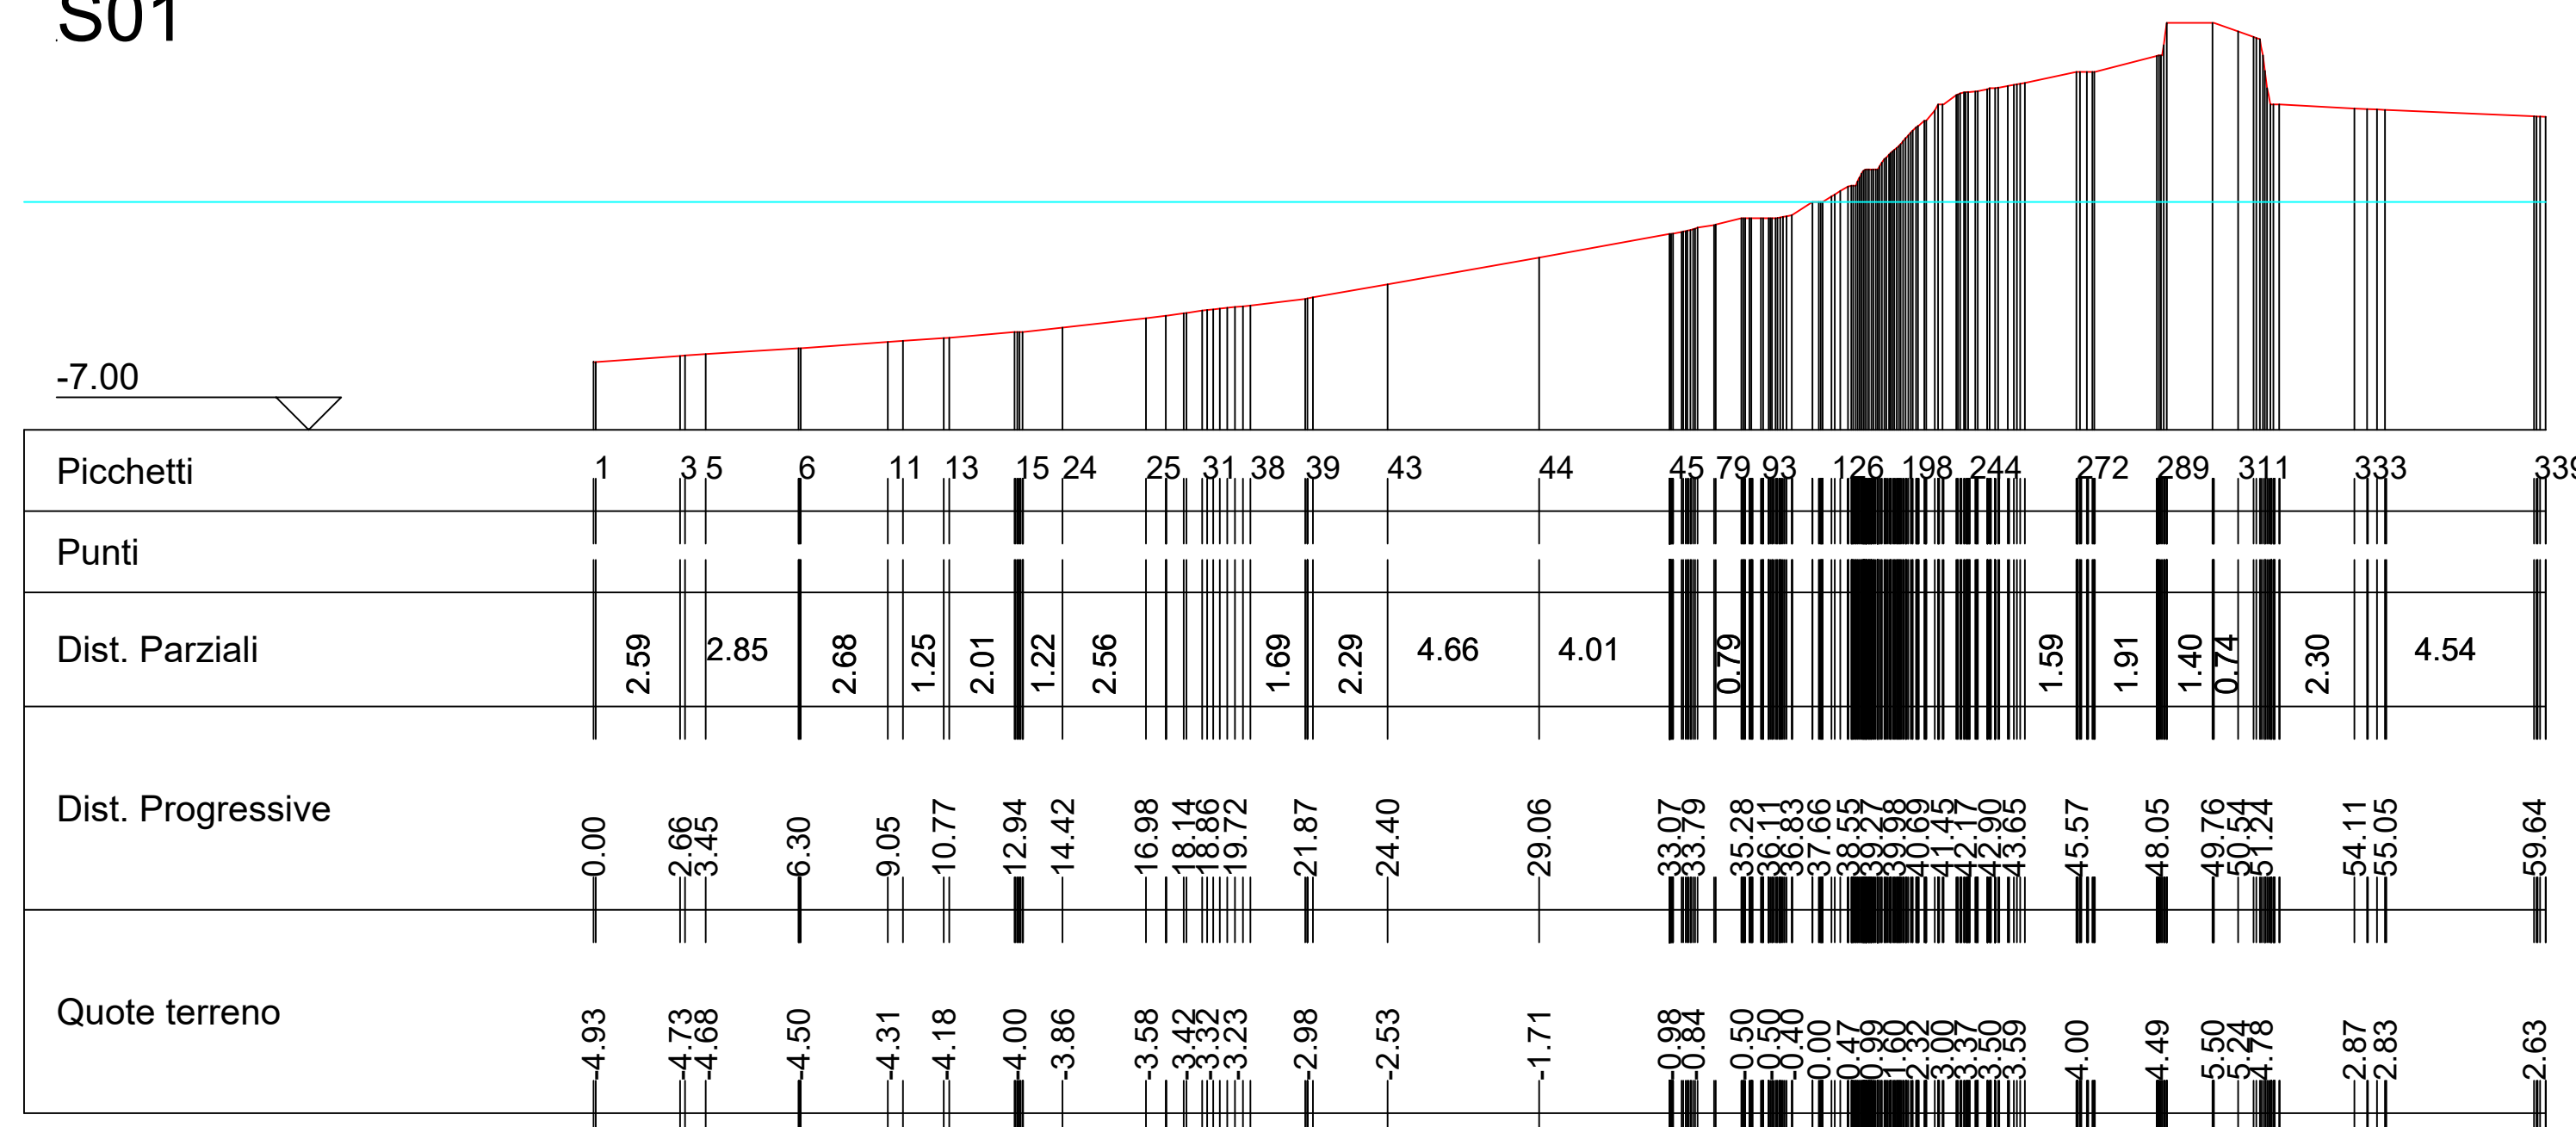


S05

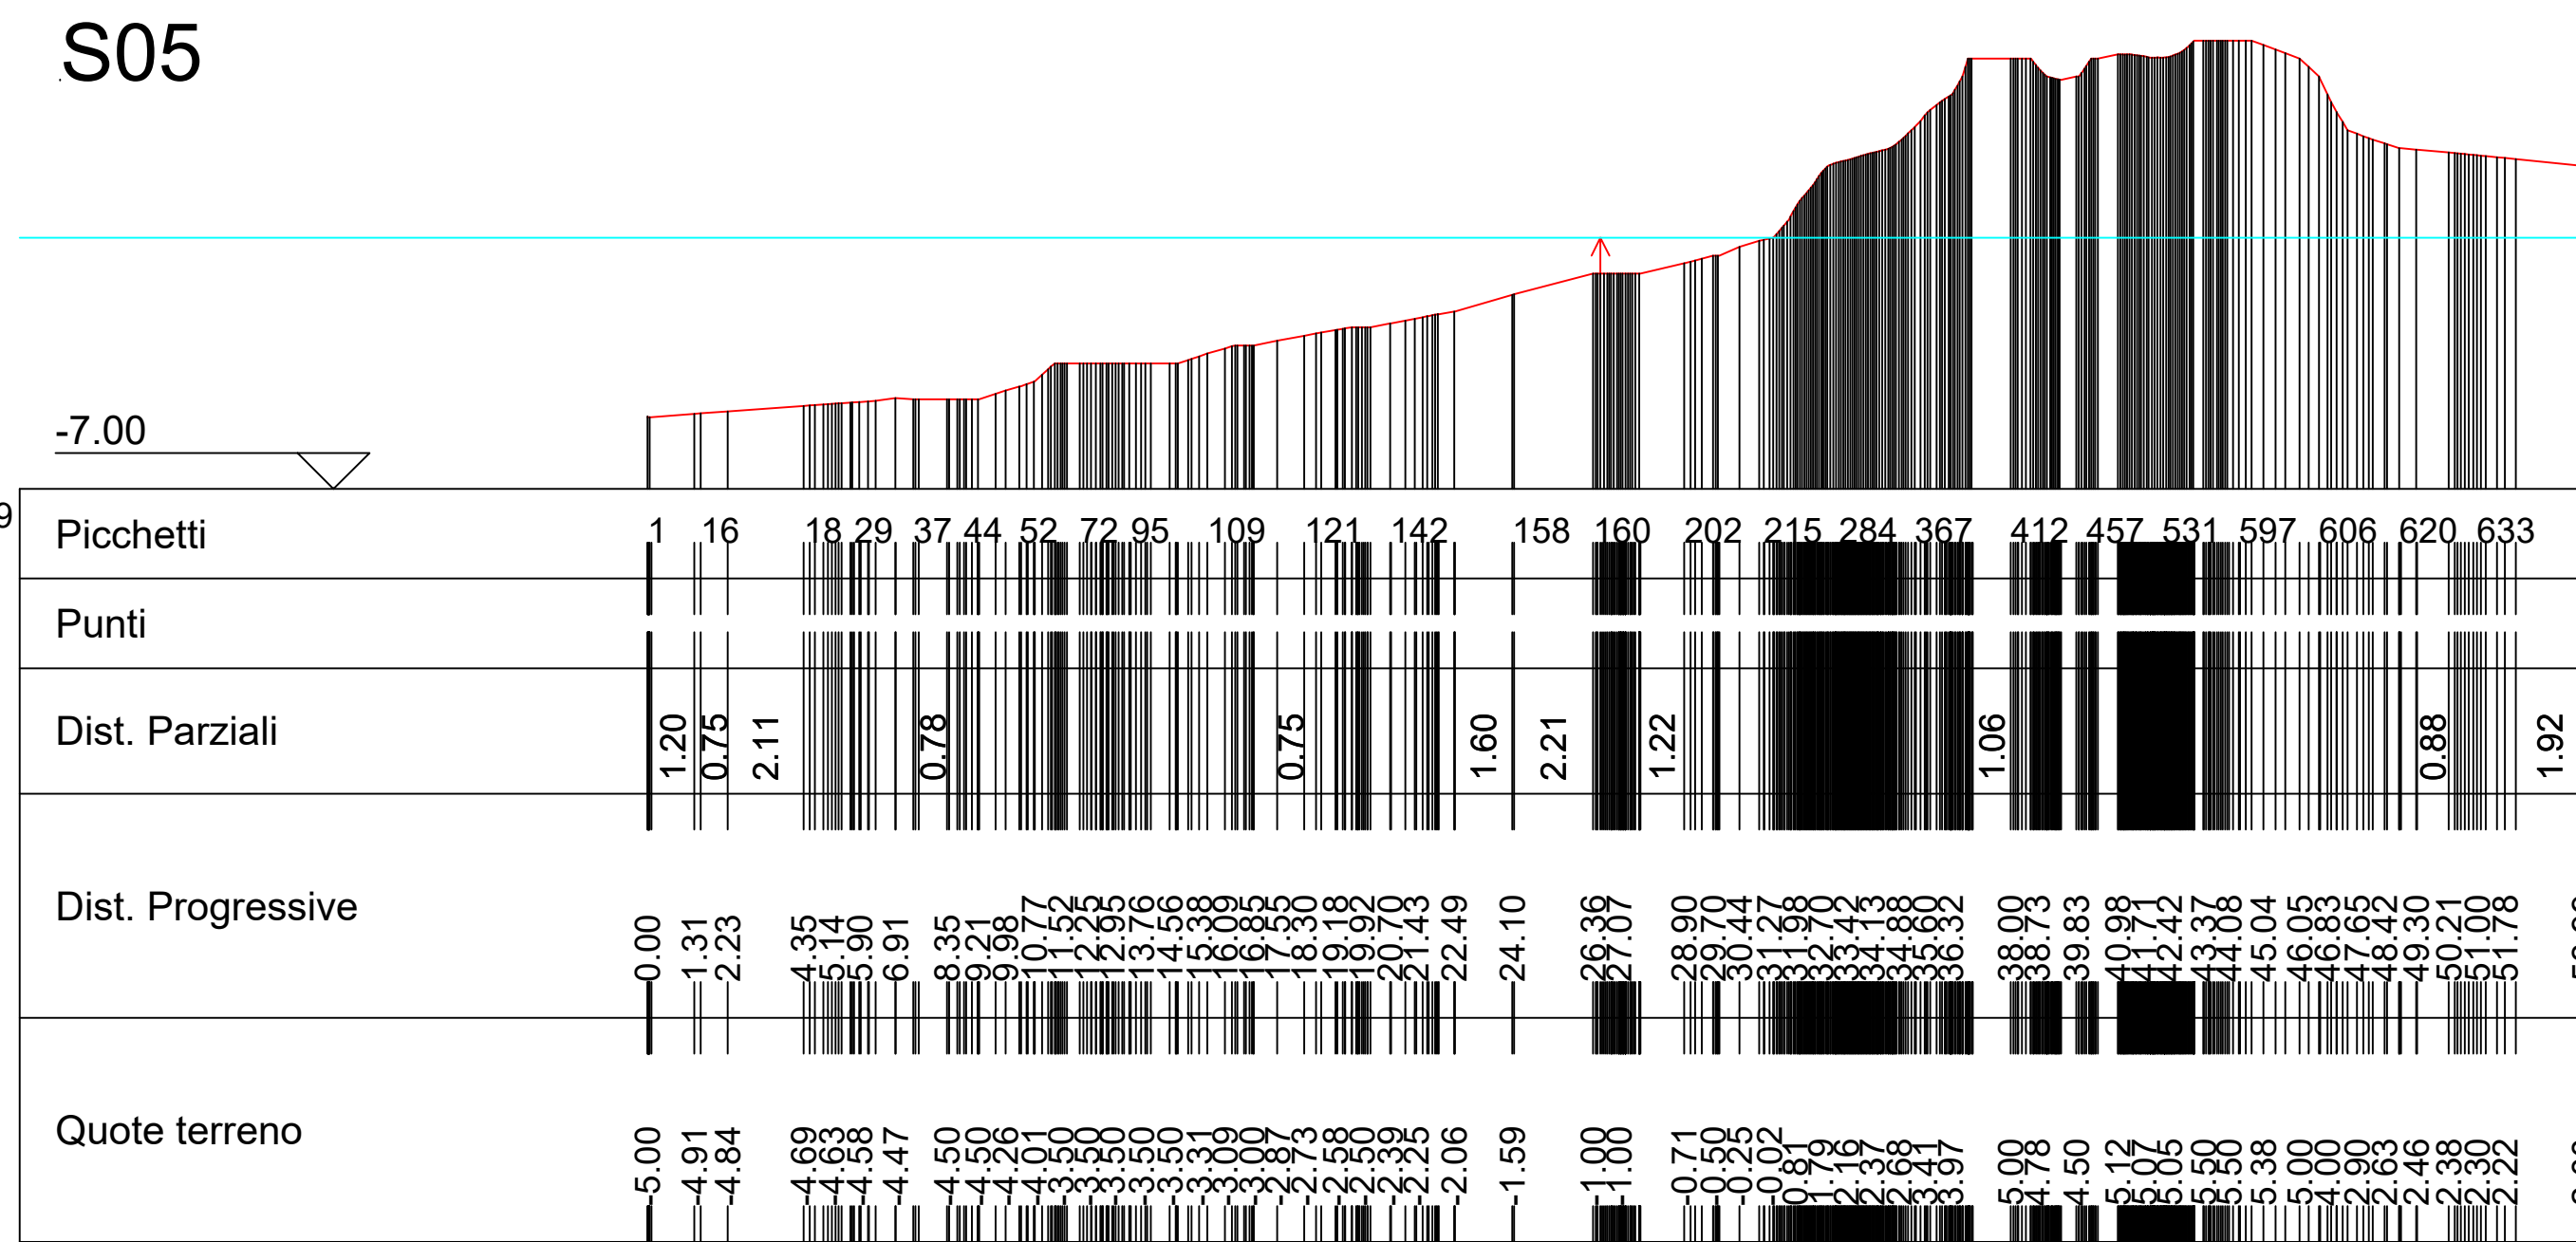


S09

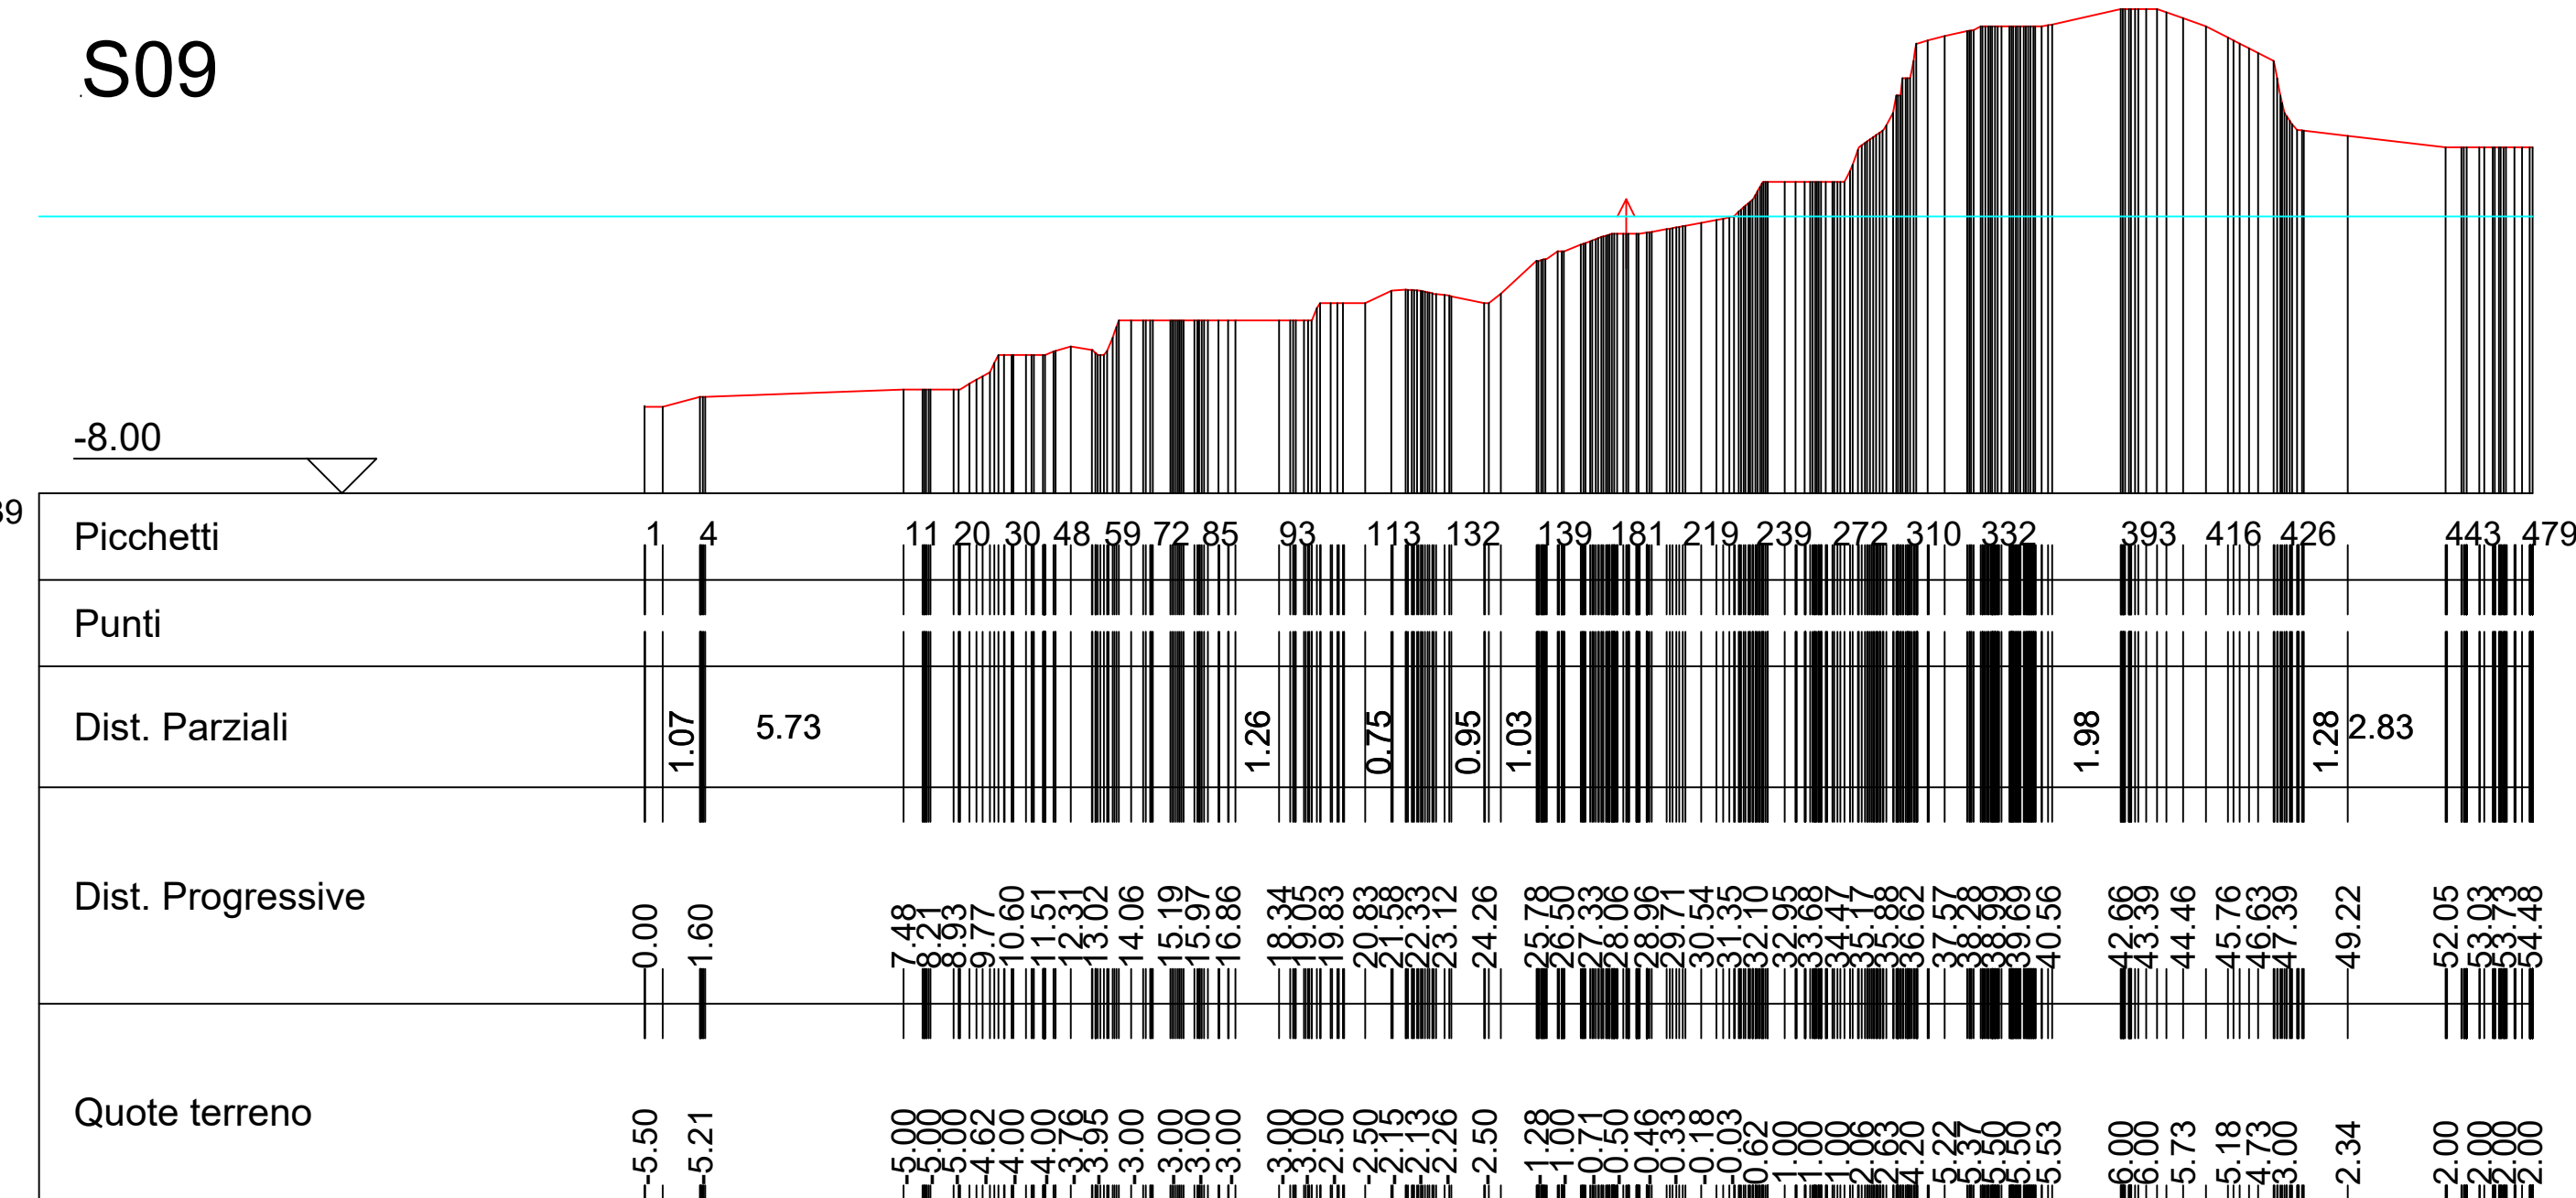


S02

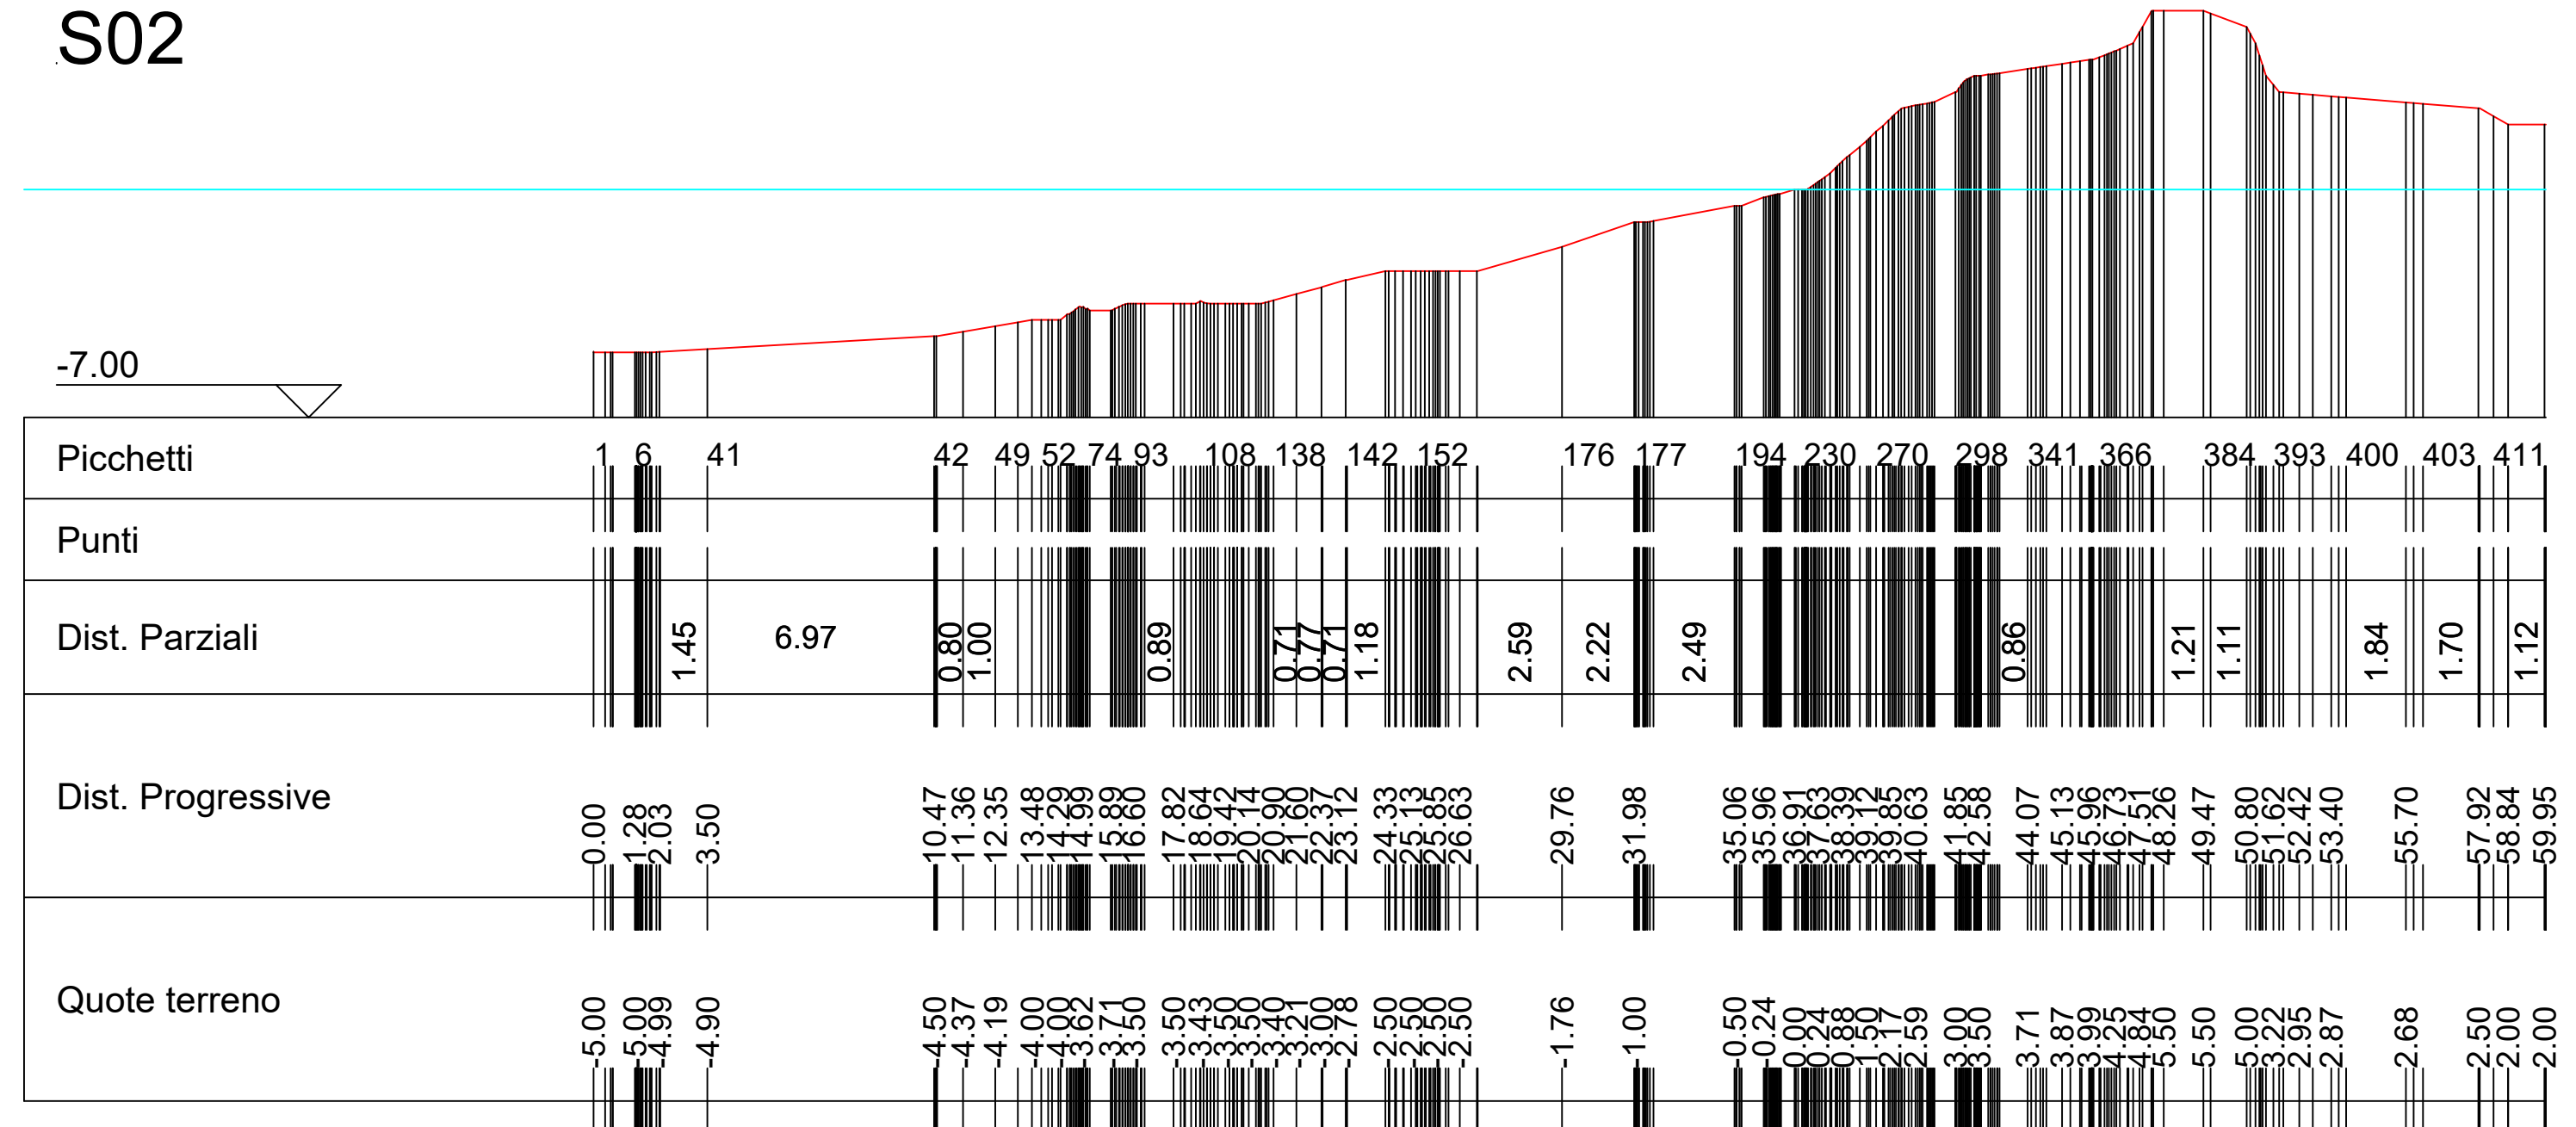


S06

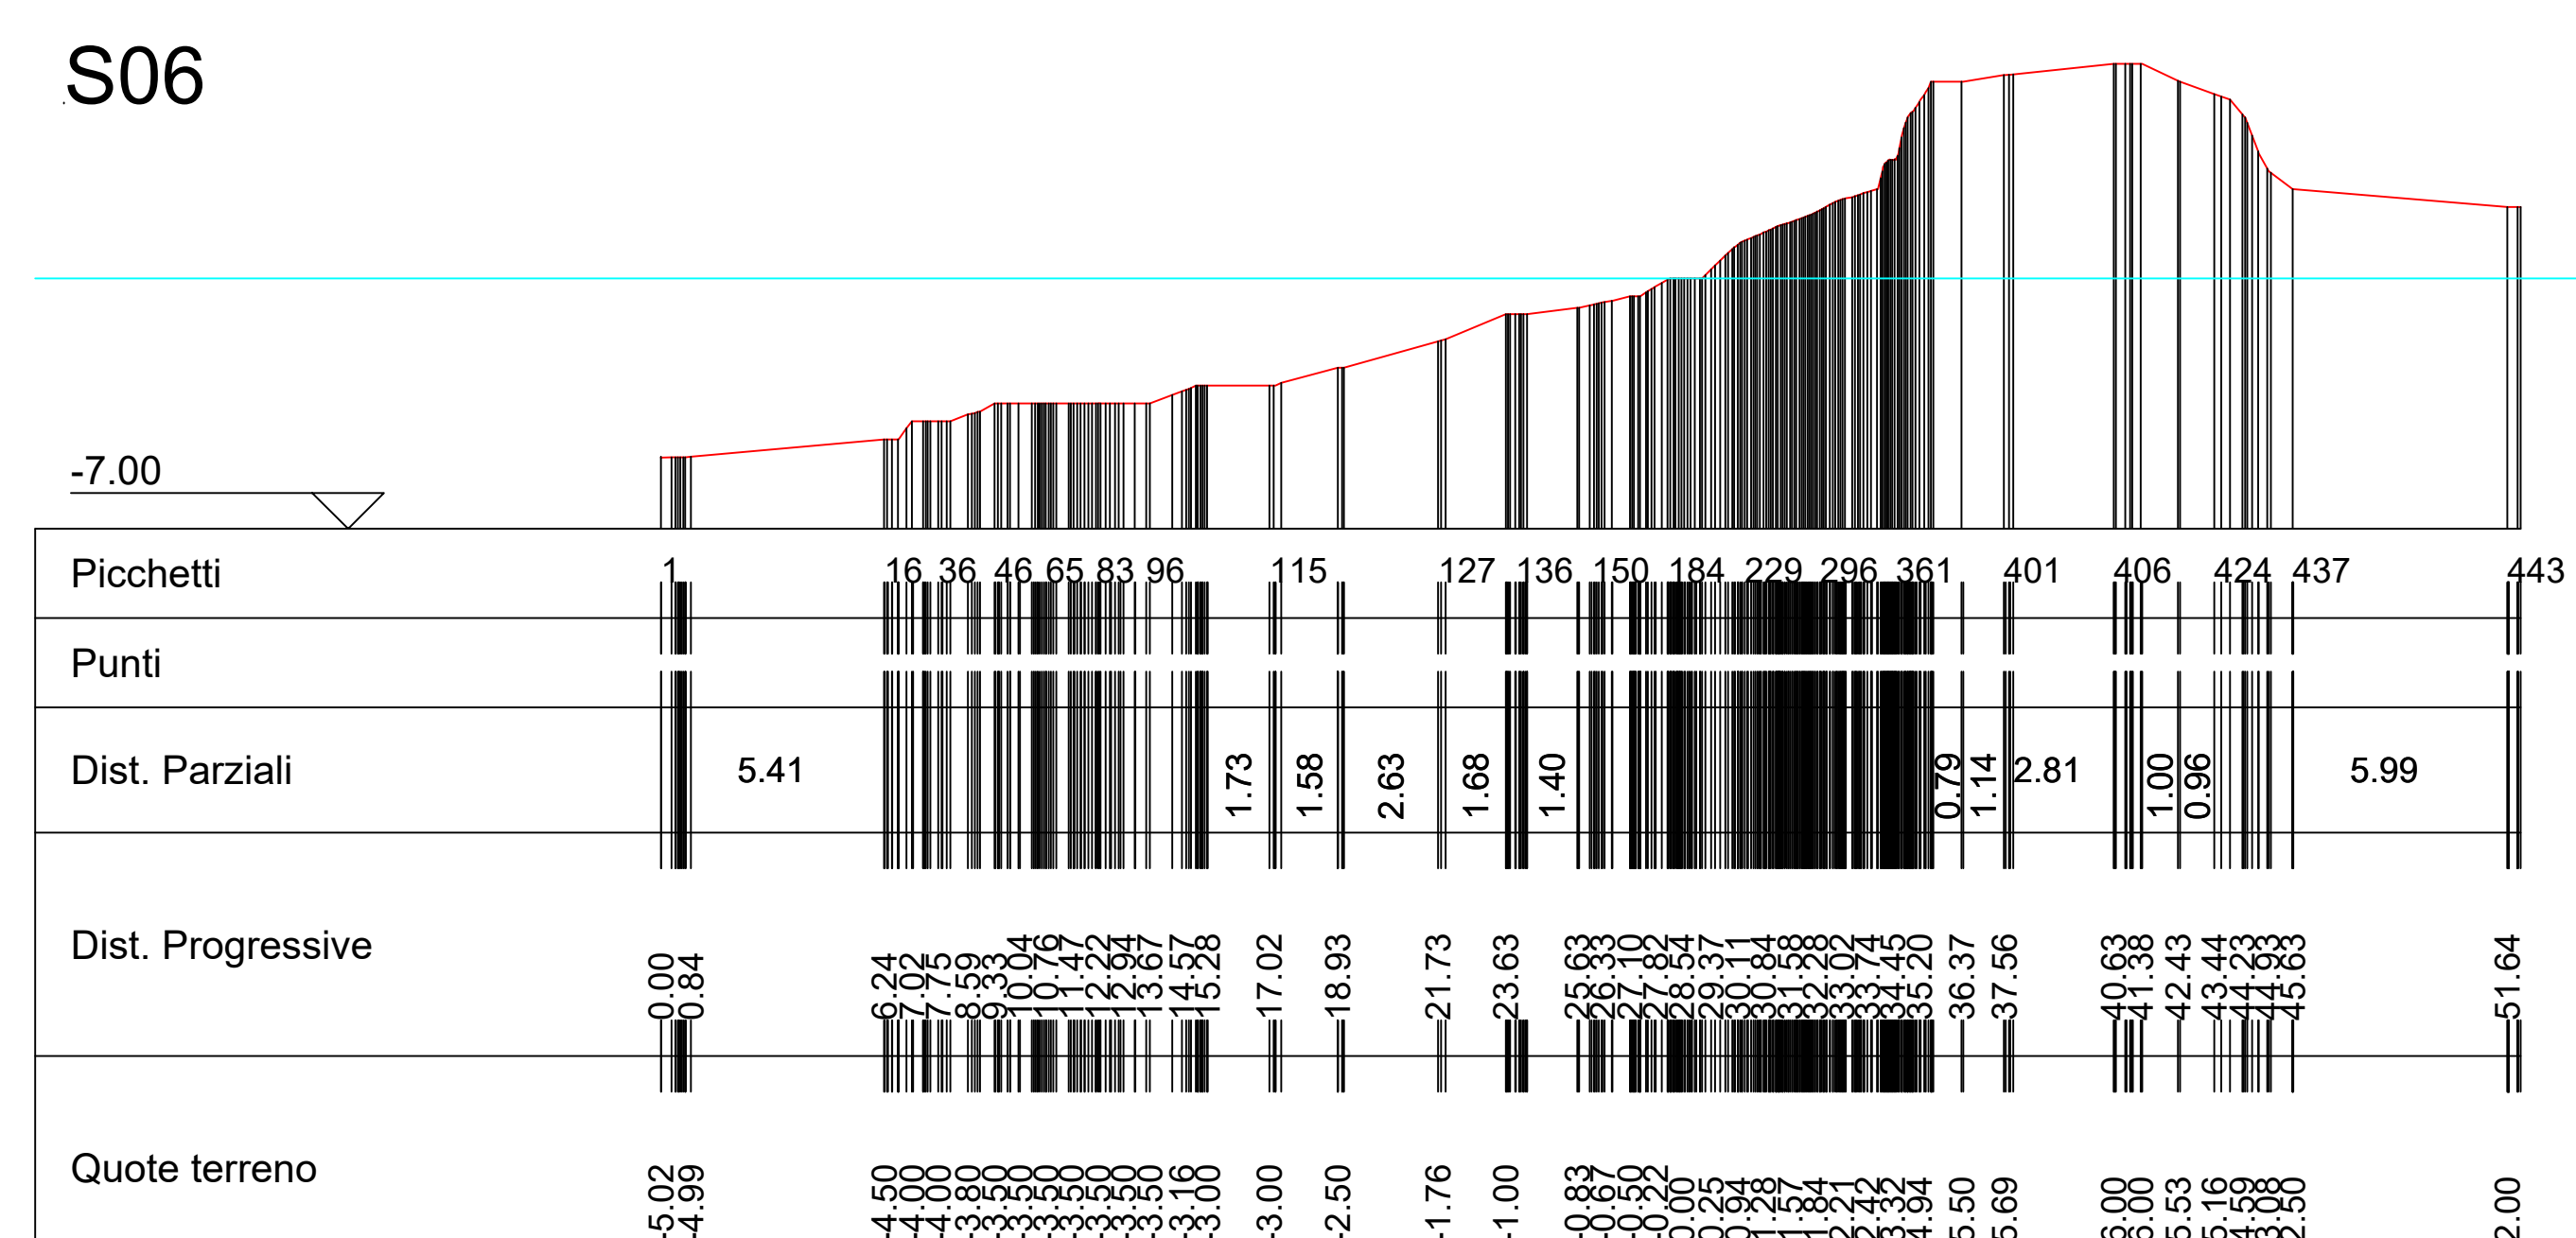


S10

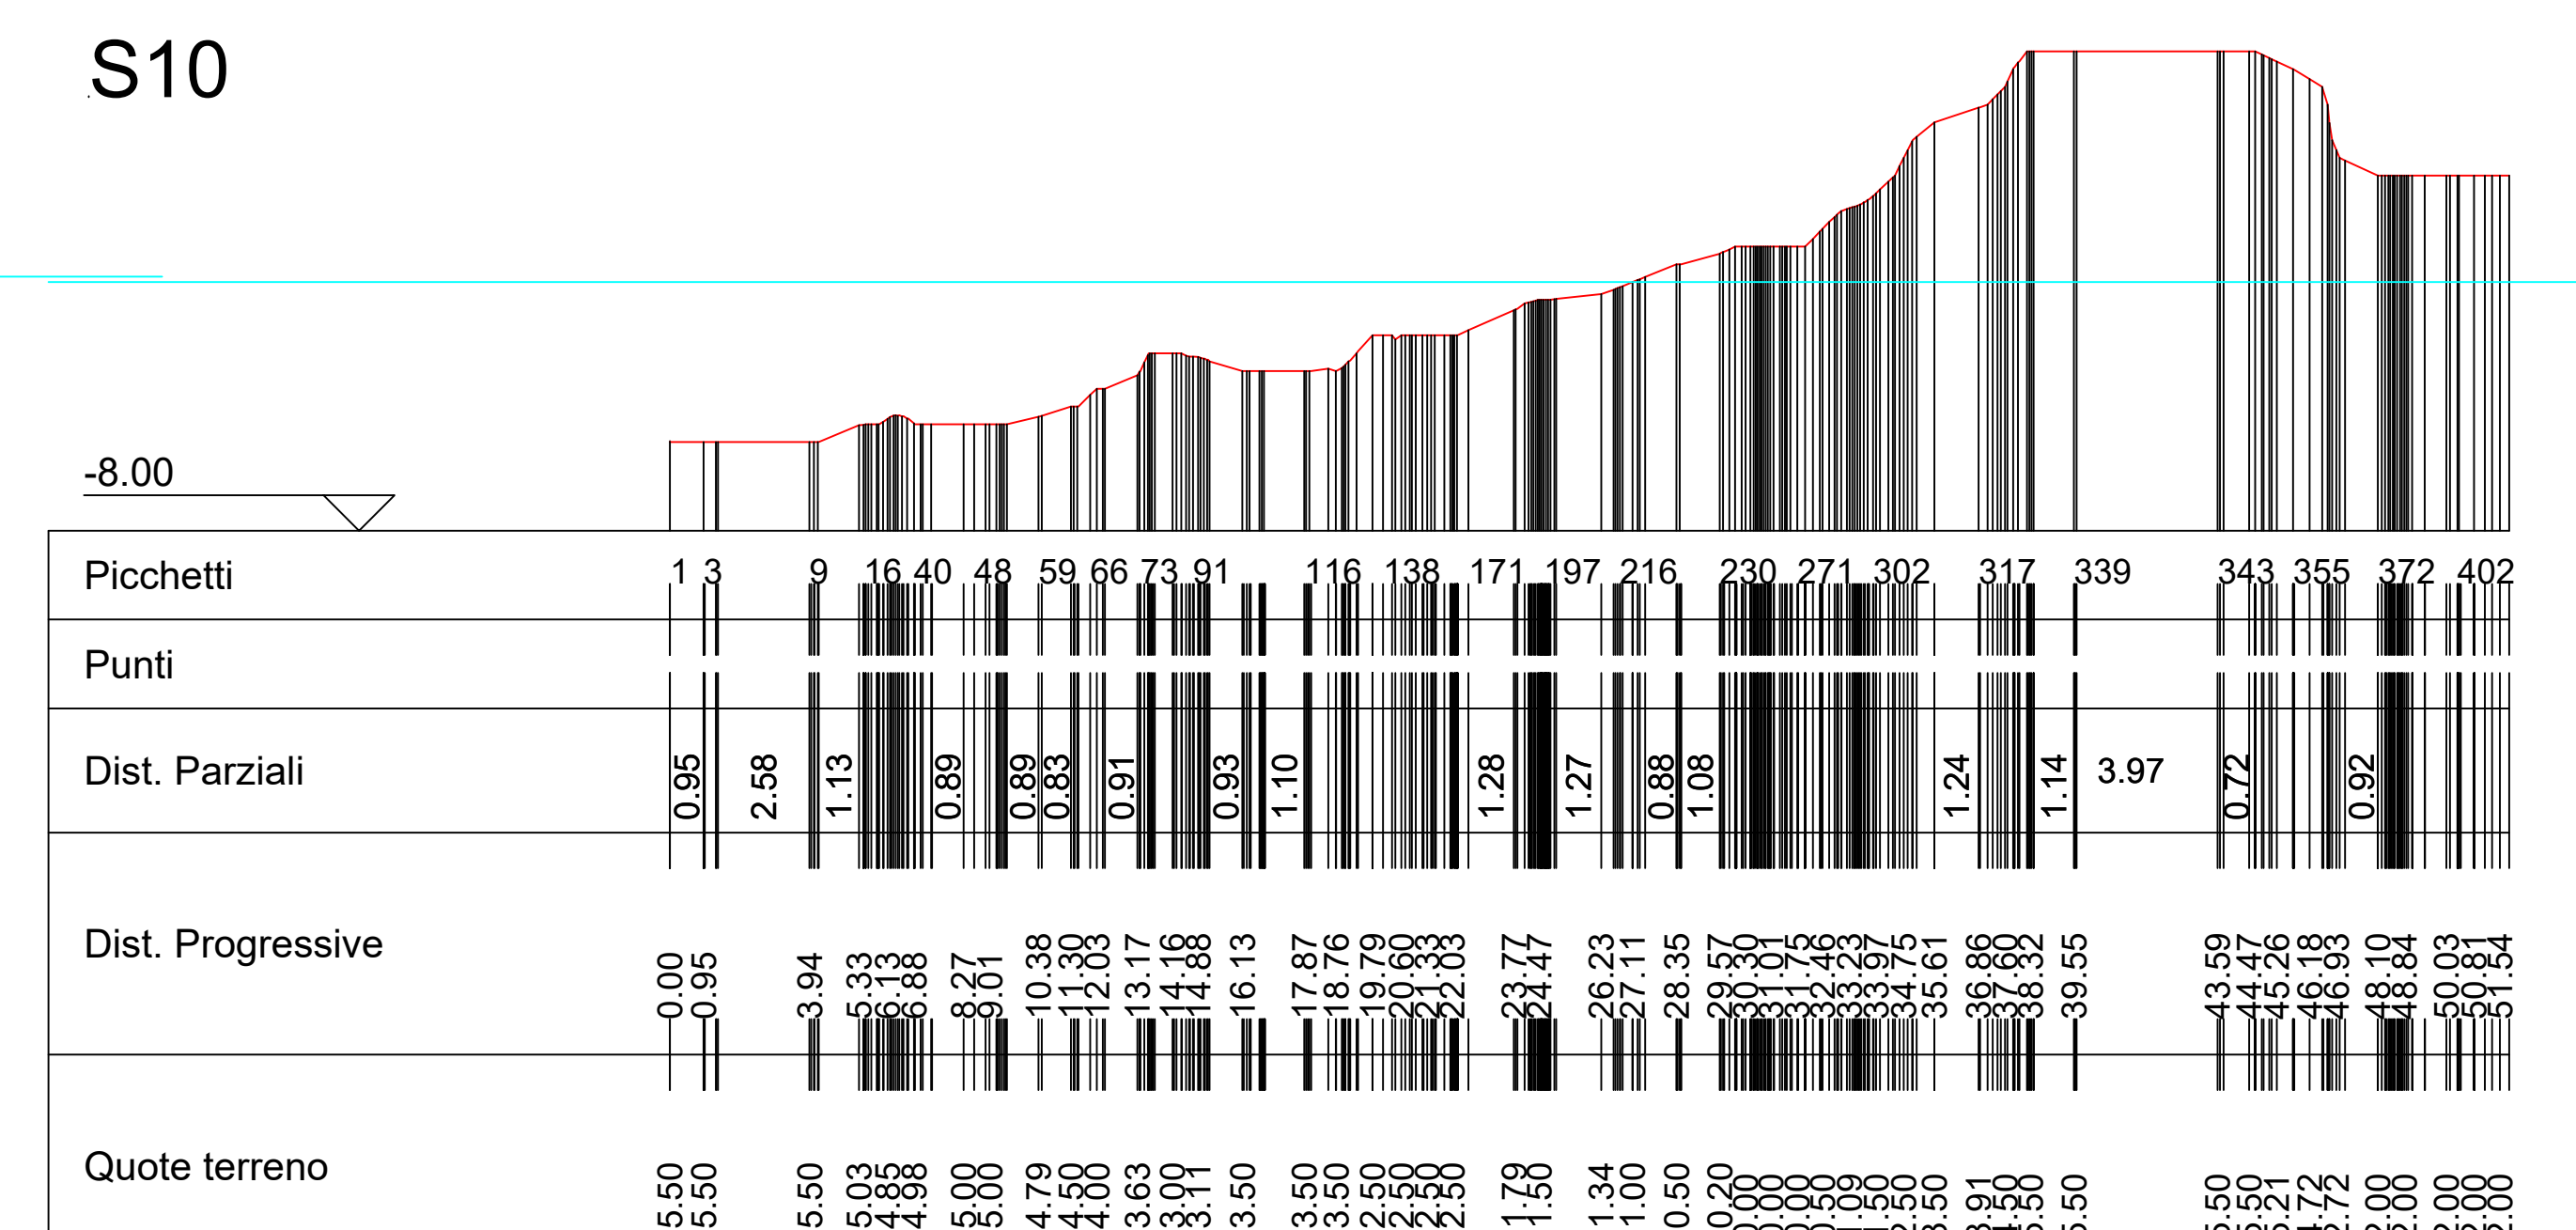


S03

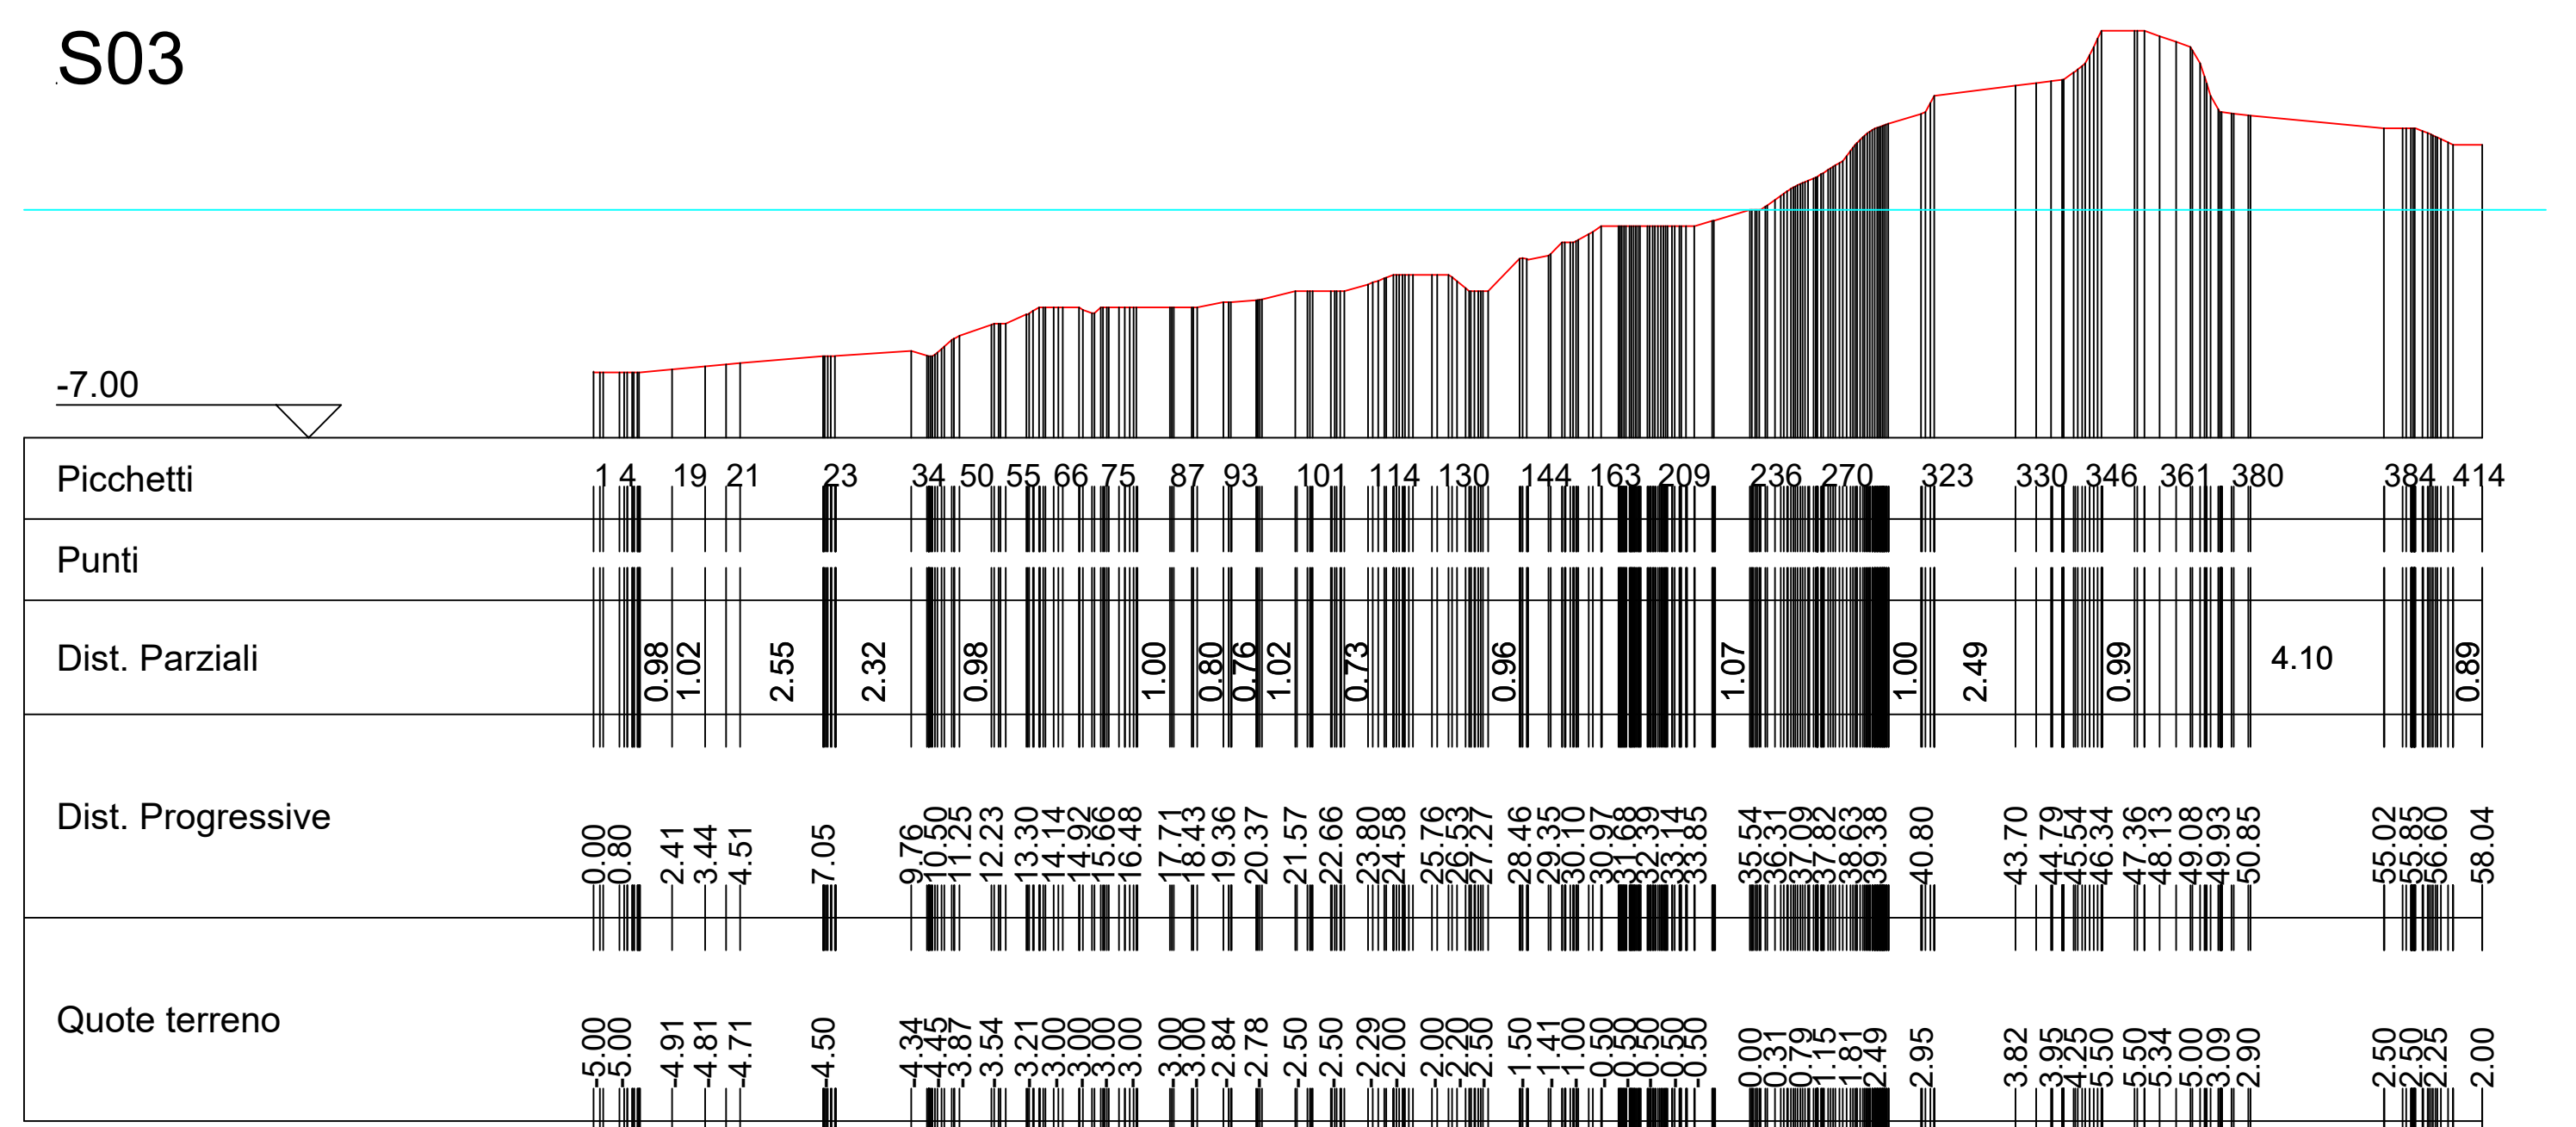


S07

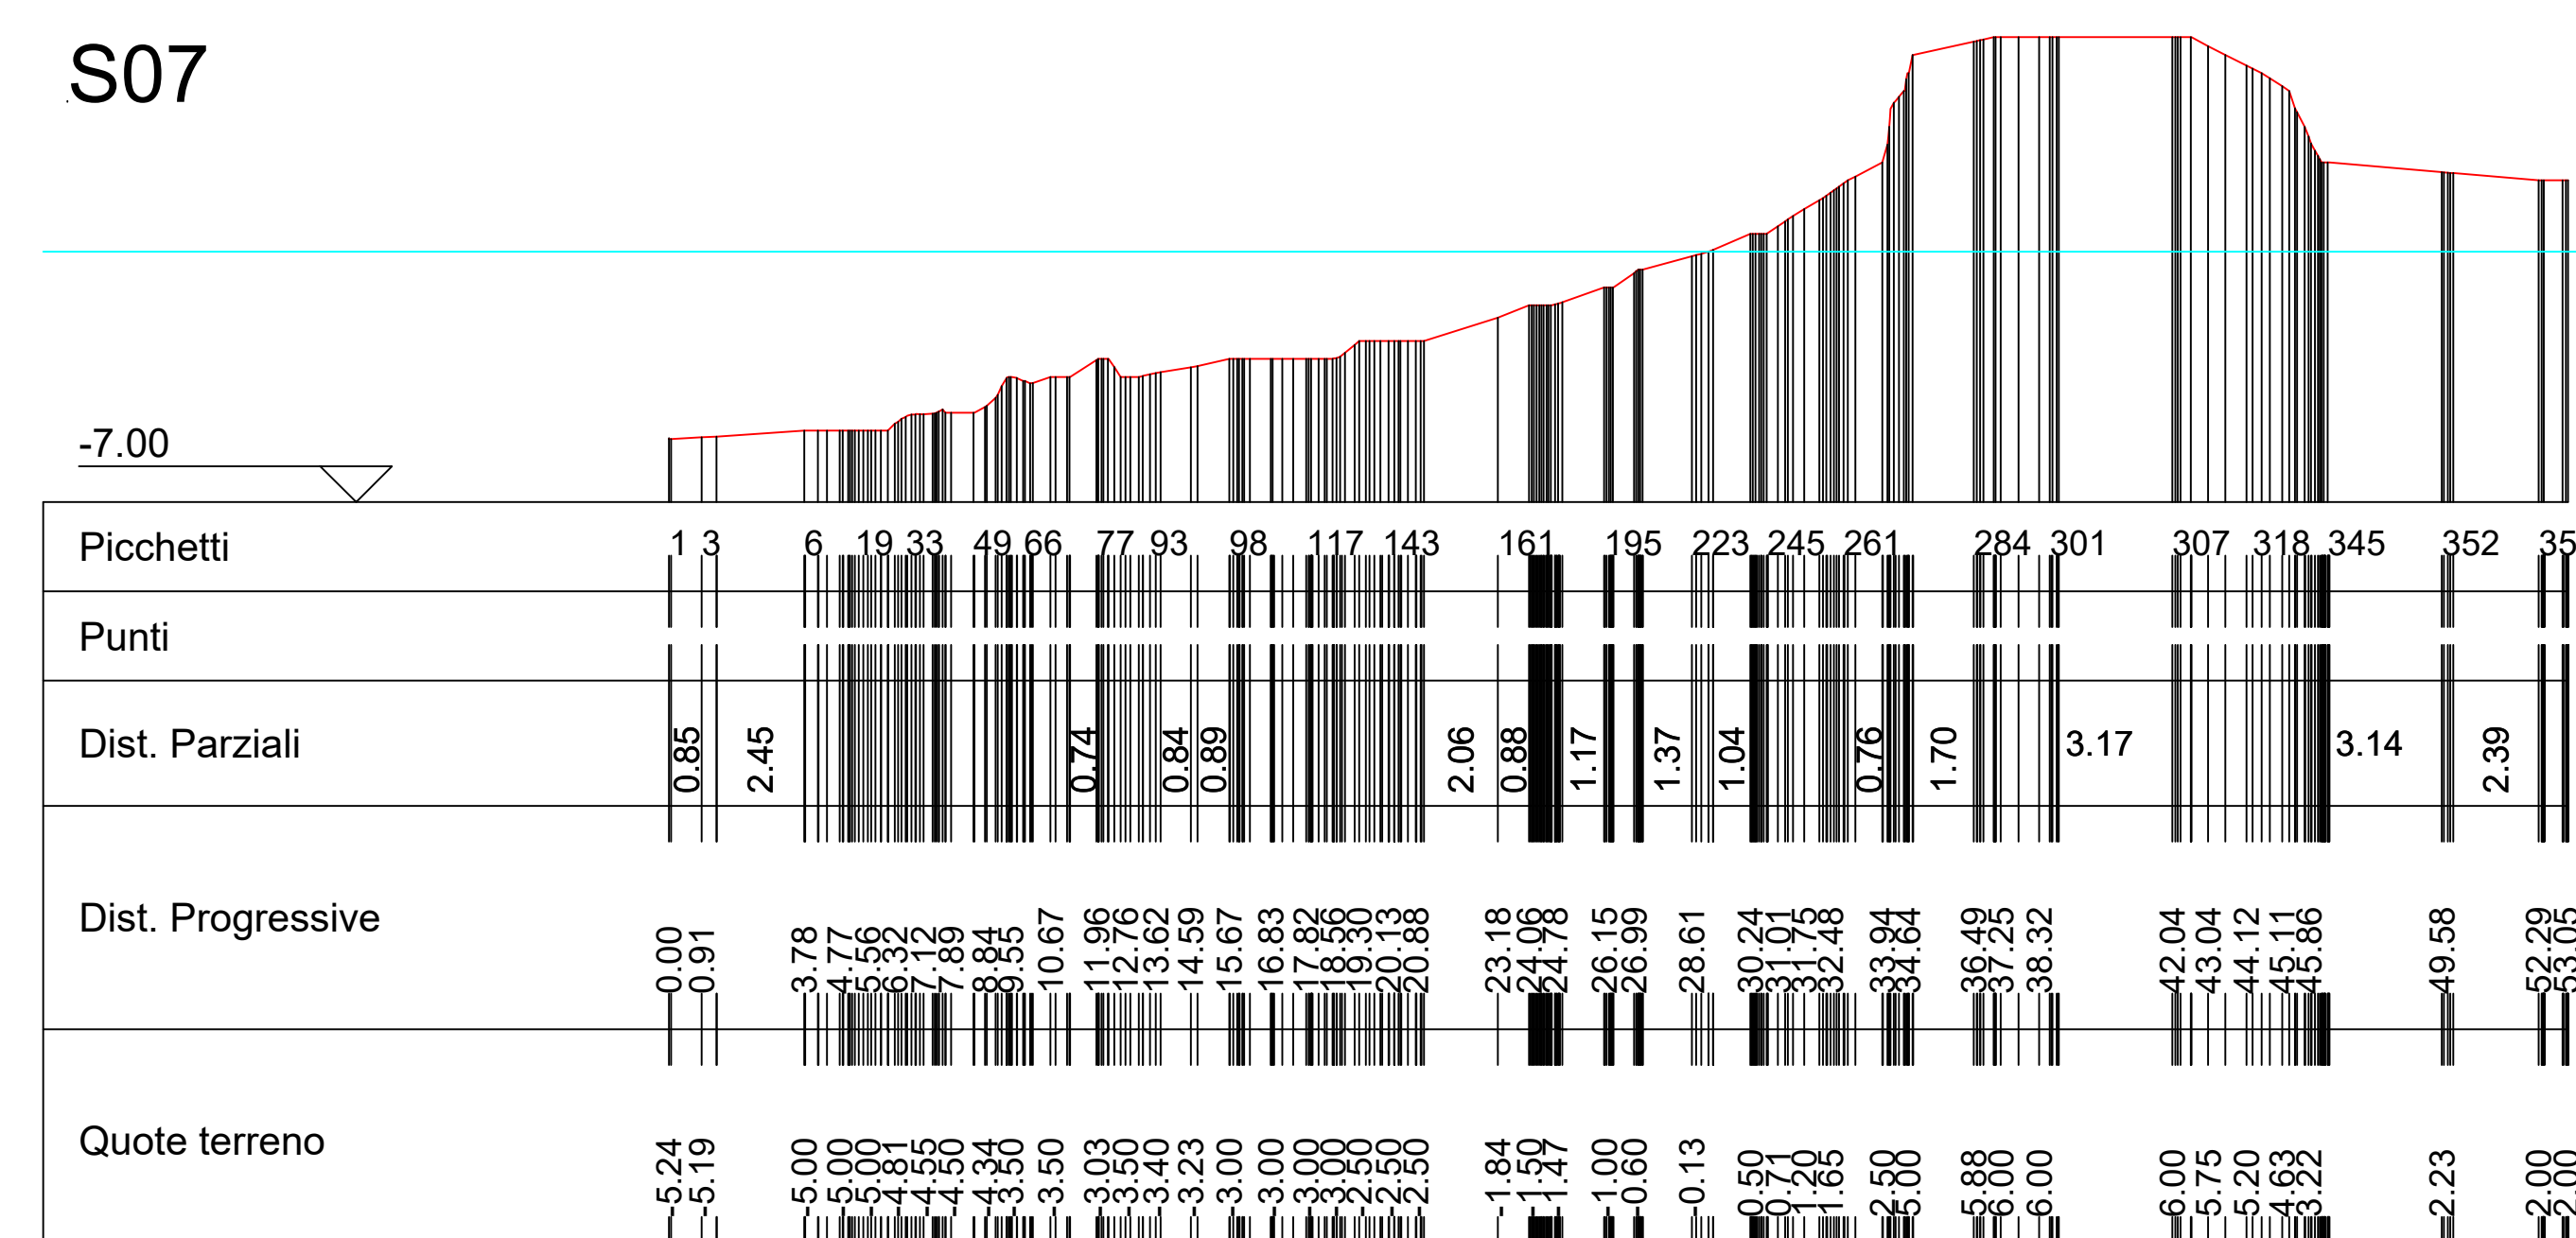

S04

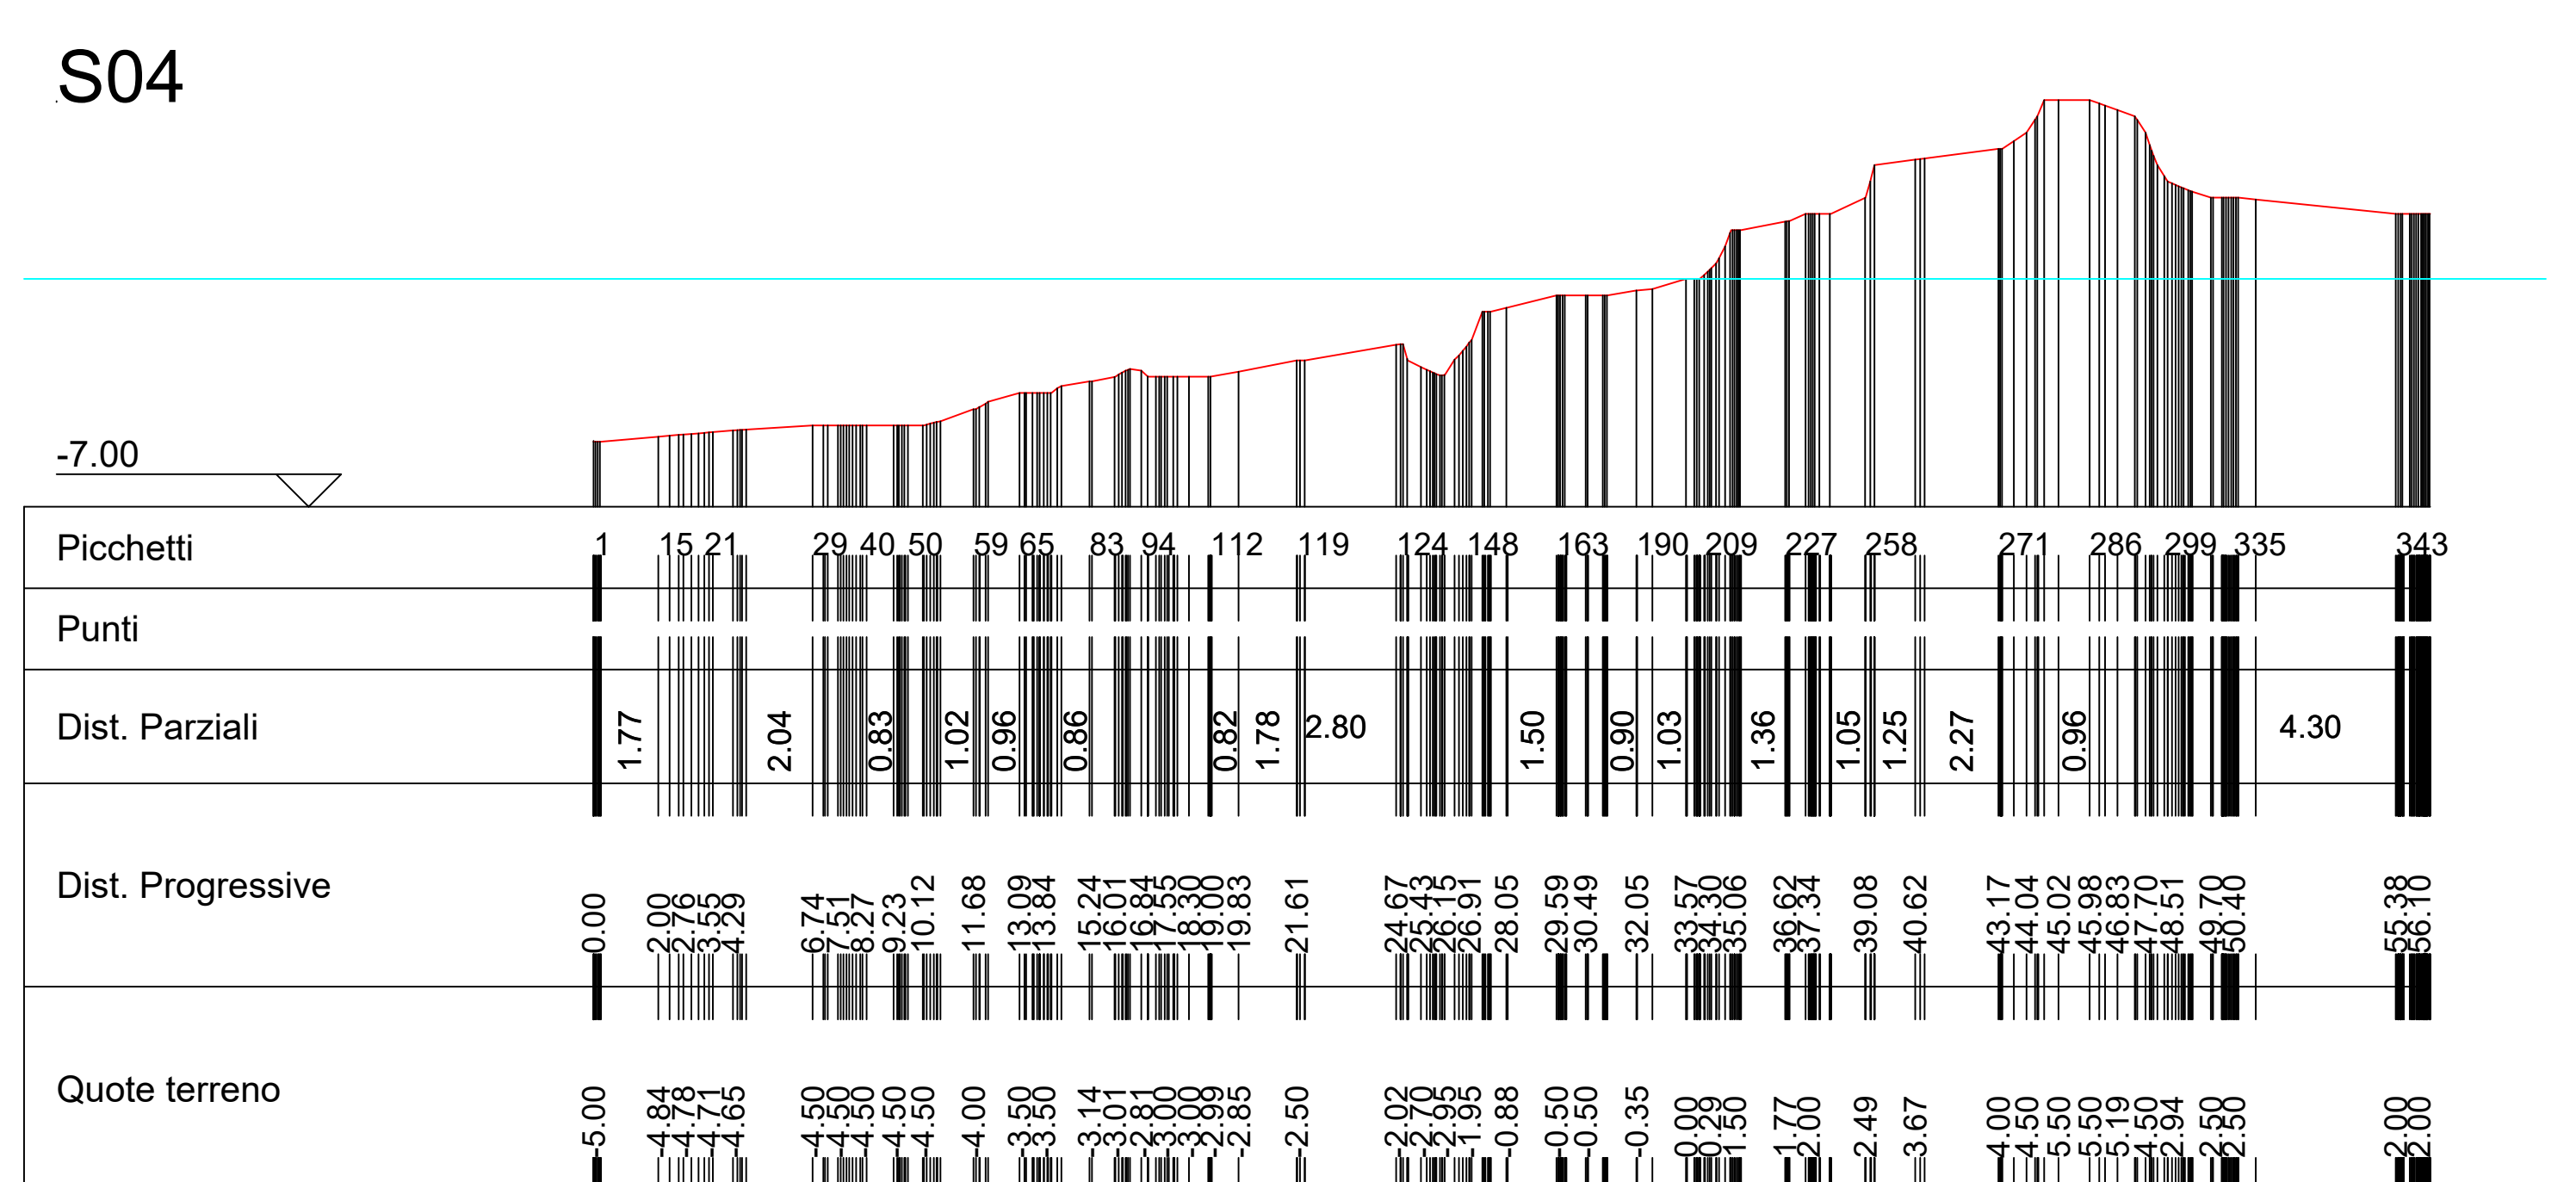

S08

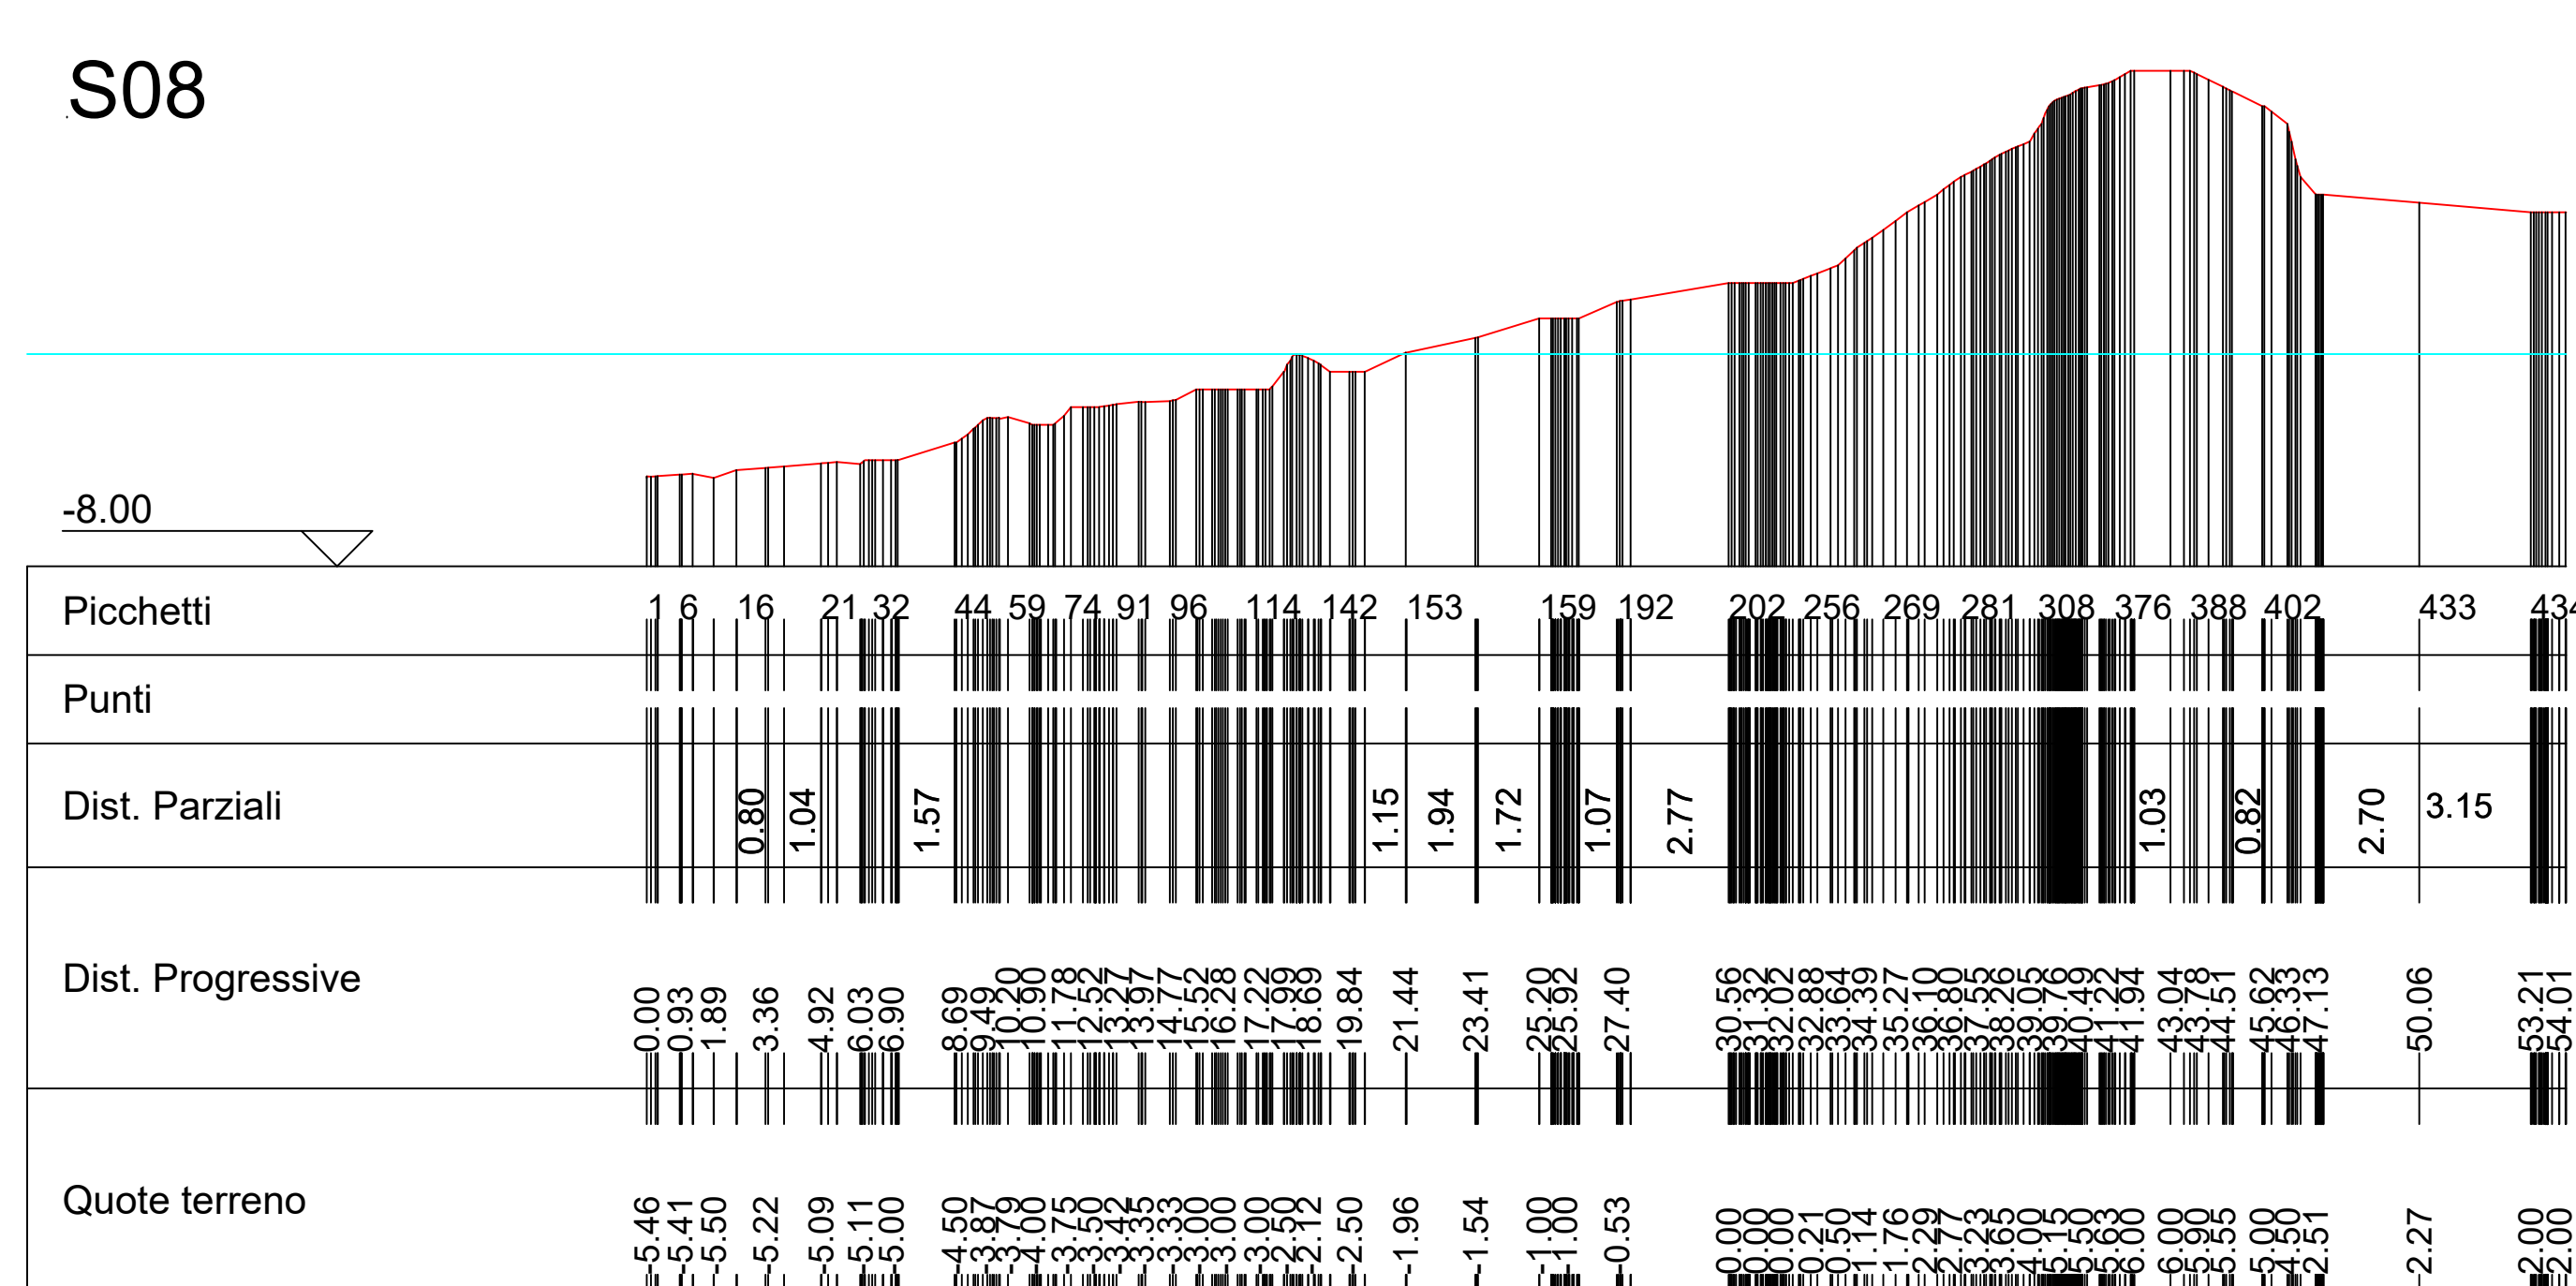

**REGIONE CALABRIA**  
**COMUNE DI TROEPA**  
 PROVINCIA DI VIBO VALENTIA

P.O.R. Calabria FERS - FSE 2014/2020. Asse prioritario 7 - Obiettivo specifico 7.2 - Azione 7.2.2.  
**Potenziamento, riqualificazione e messa in sicurezza del porto di Troepa**

**PROGETTO DEFINITIVO**

ELAB.	TITOLO
A.1.6	SEZIONI DELLA MANTELLATA STATO DI FATTO - SEZIONI 1-10

SCALA  
 Progettazione, Direzione dei lavori e geologia

R.T.P. **TEC MED S.r.l.** Il Responsabile Unico del Procedimento  
 Arch. Gabriele CRISAFIO

Tec Med s.r.l.  
 Ing. Stefano Ponti  
 Ing. Giovanni Oggiano  
 Ing. Maurizio Sassu

E3 società cooperativa   
 Ing. Giuseppe Maradei  
 dott.ssa Paola Angela Basta

Consulente società cooperativa   
 Ing. Massimo Caputo  
 Ing. Maria Consilia

Ing. Rosario Bruzzaniti  
 Ing. Francesco Bagnato  
 Arch. Maria Camelia Giuditta

Responsabile della sicurezza: Ing. Rosario Bruzzaniti