




S11

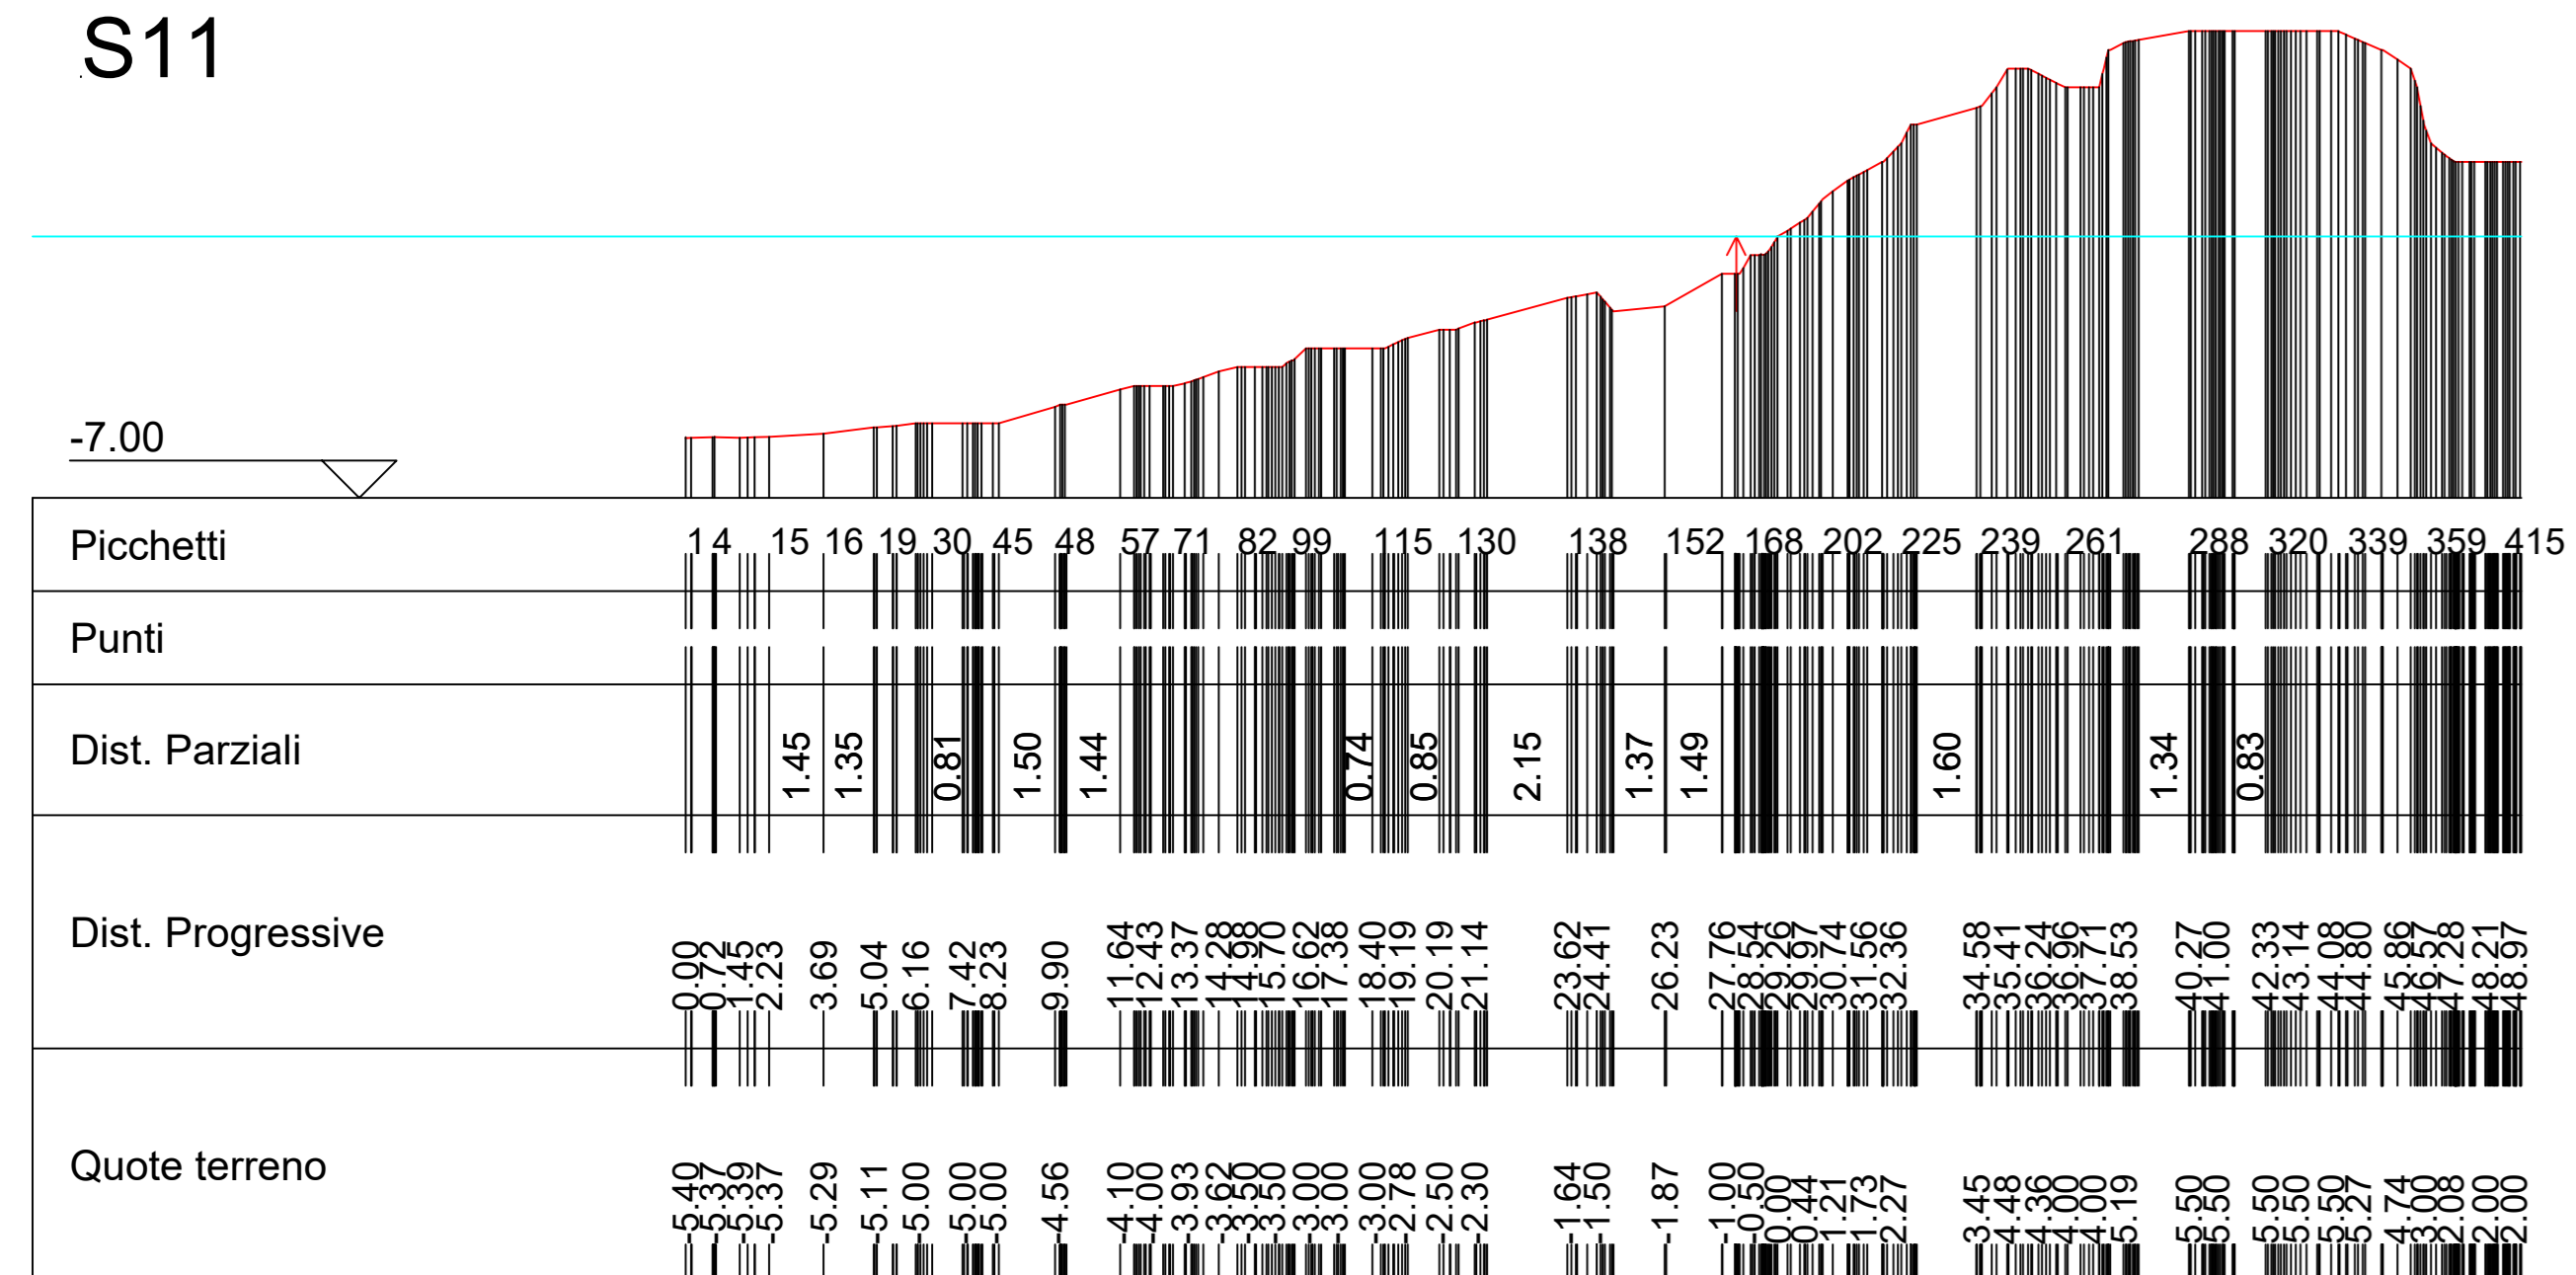


S15

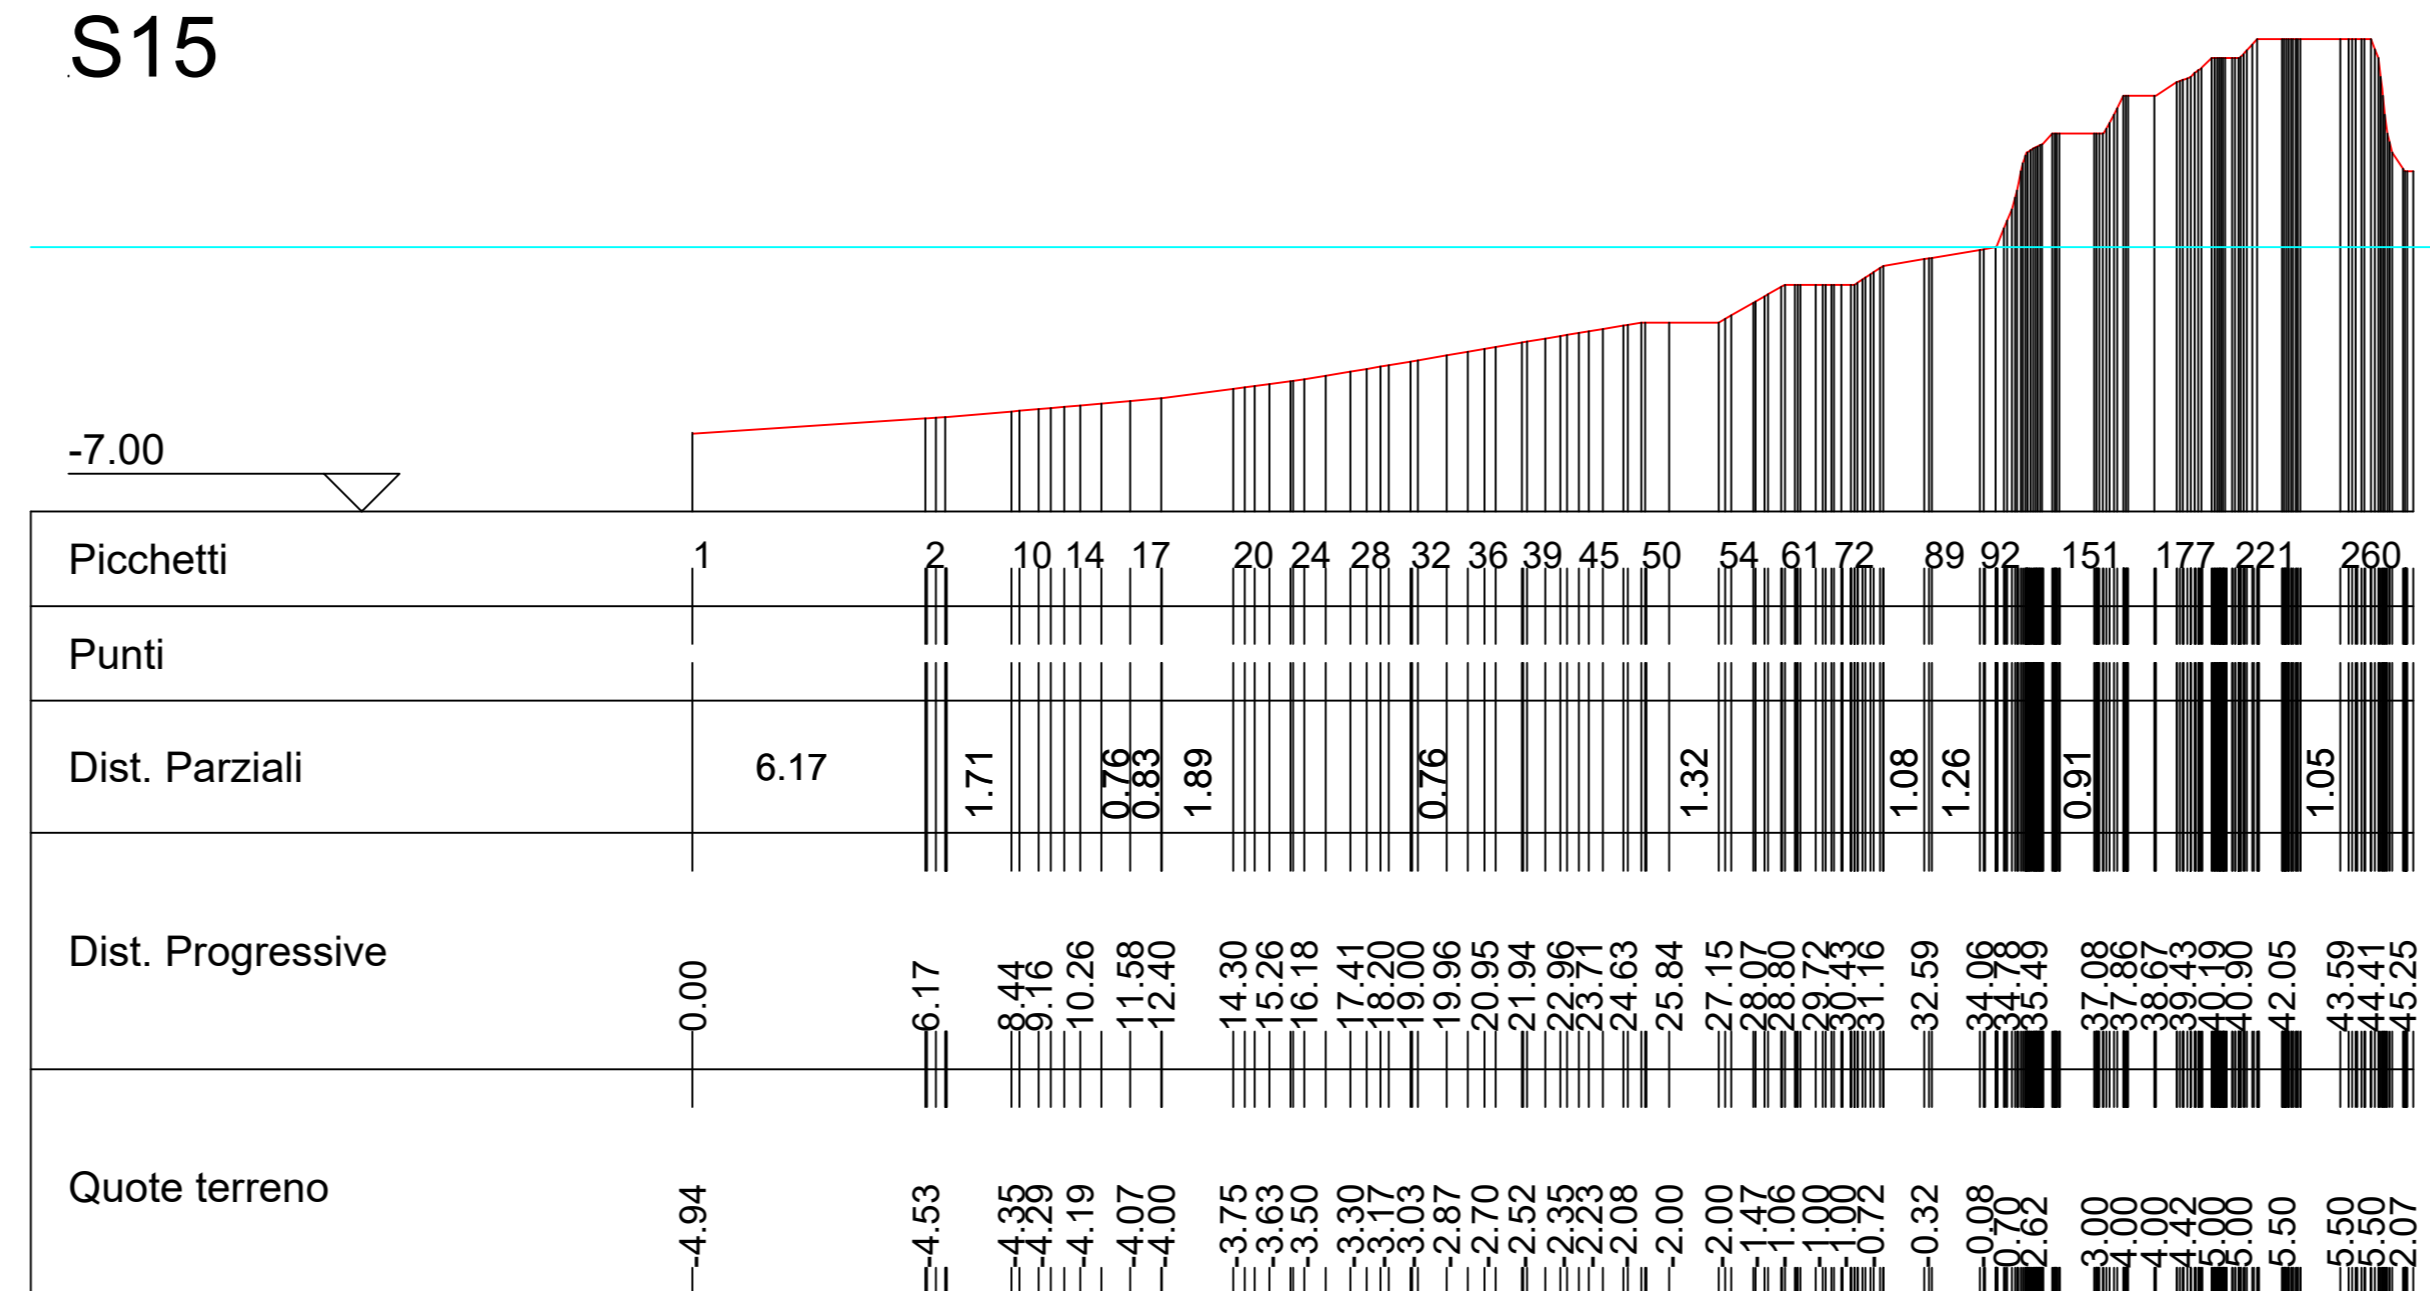


S19

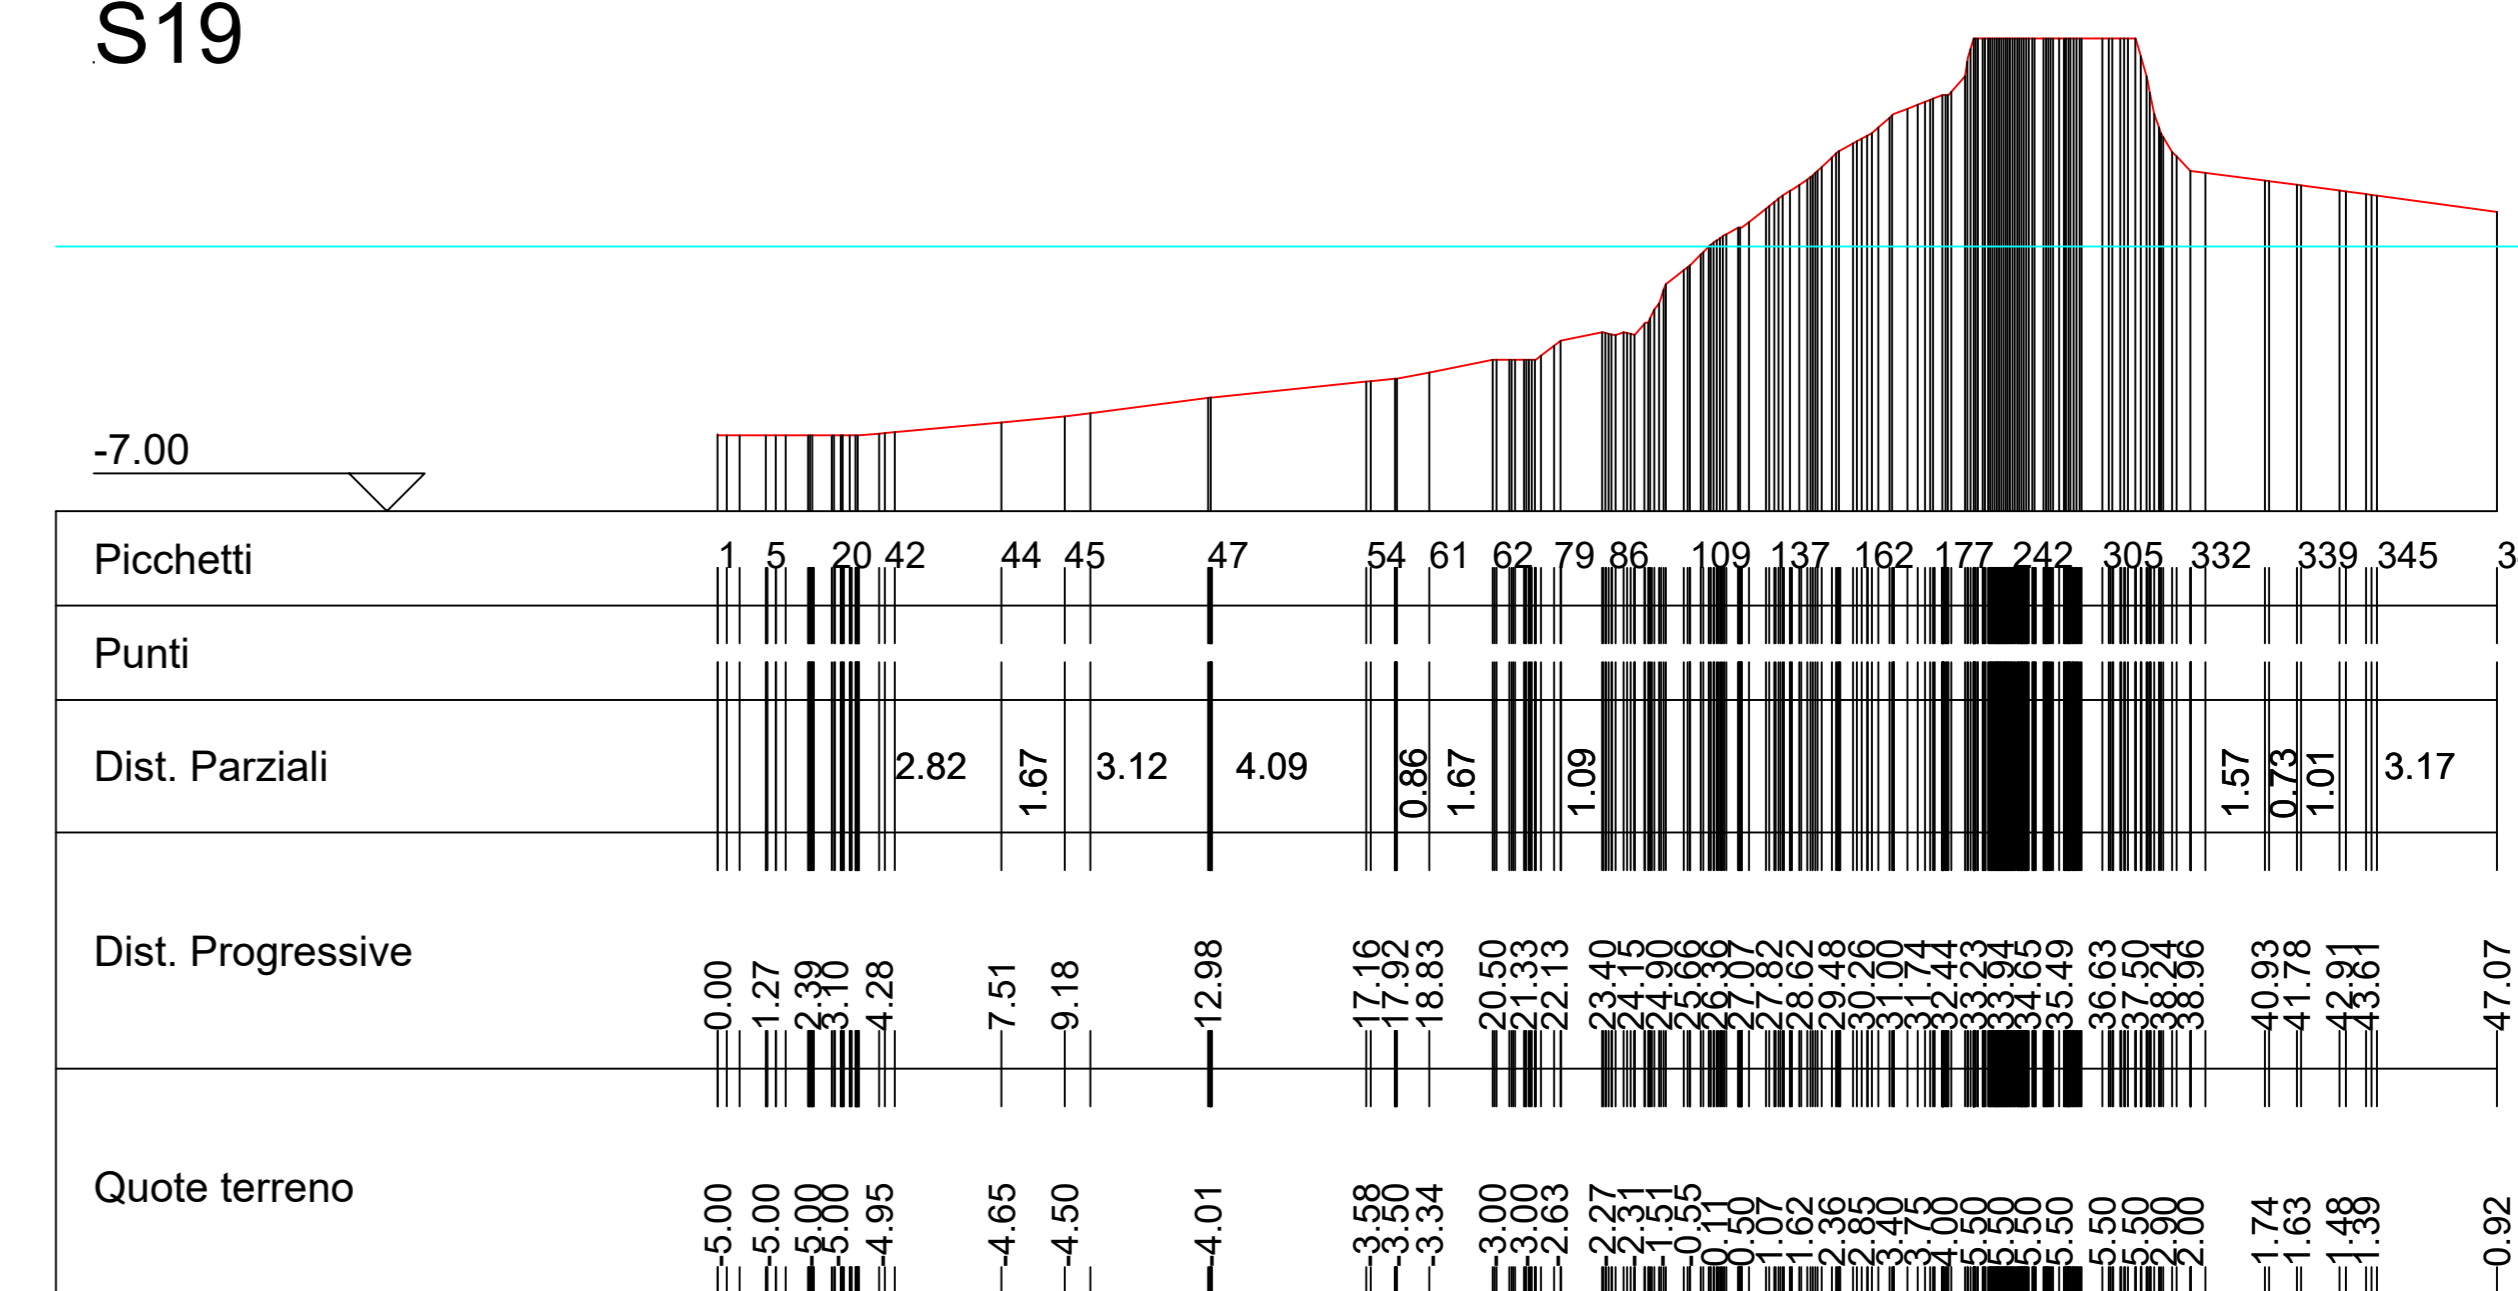


S12

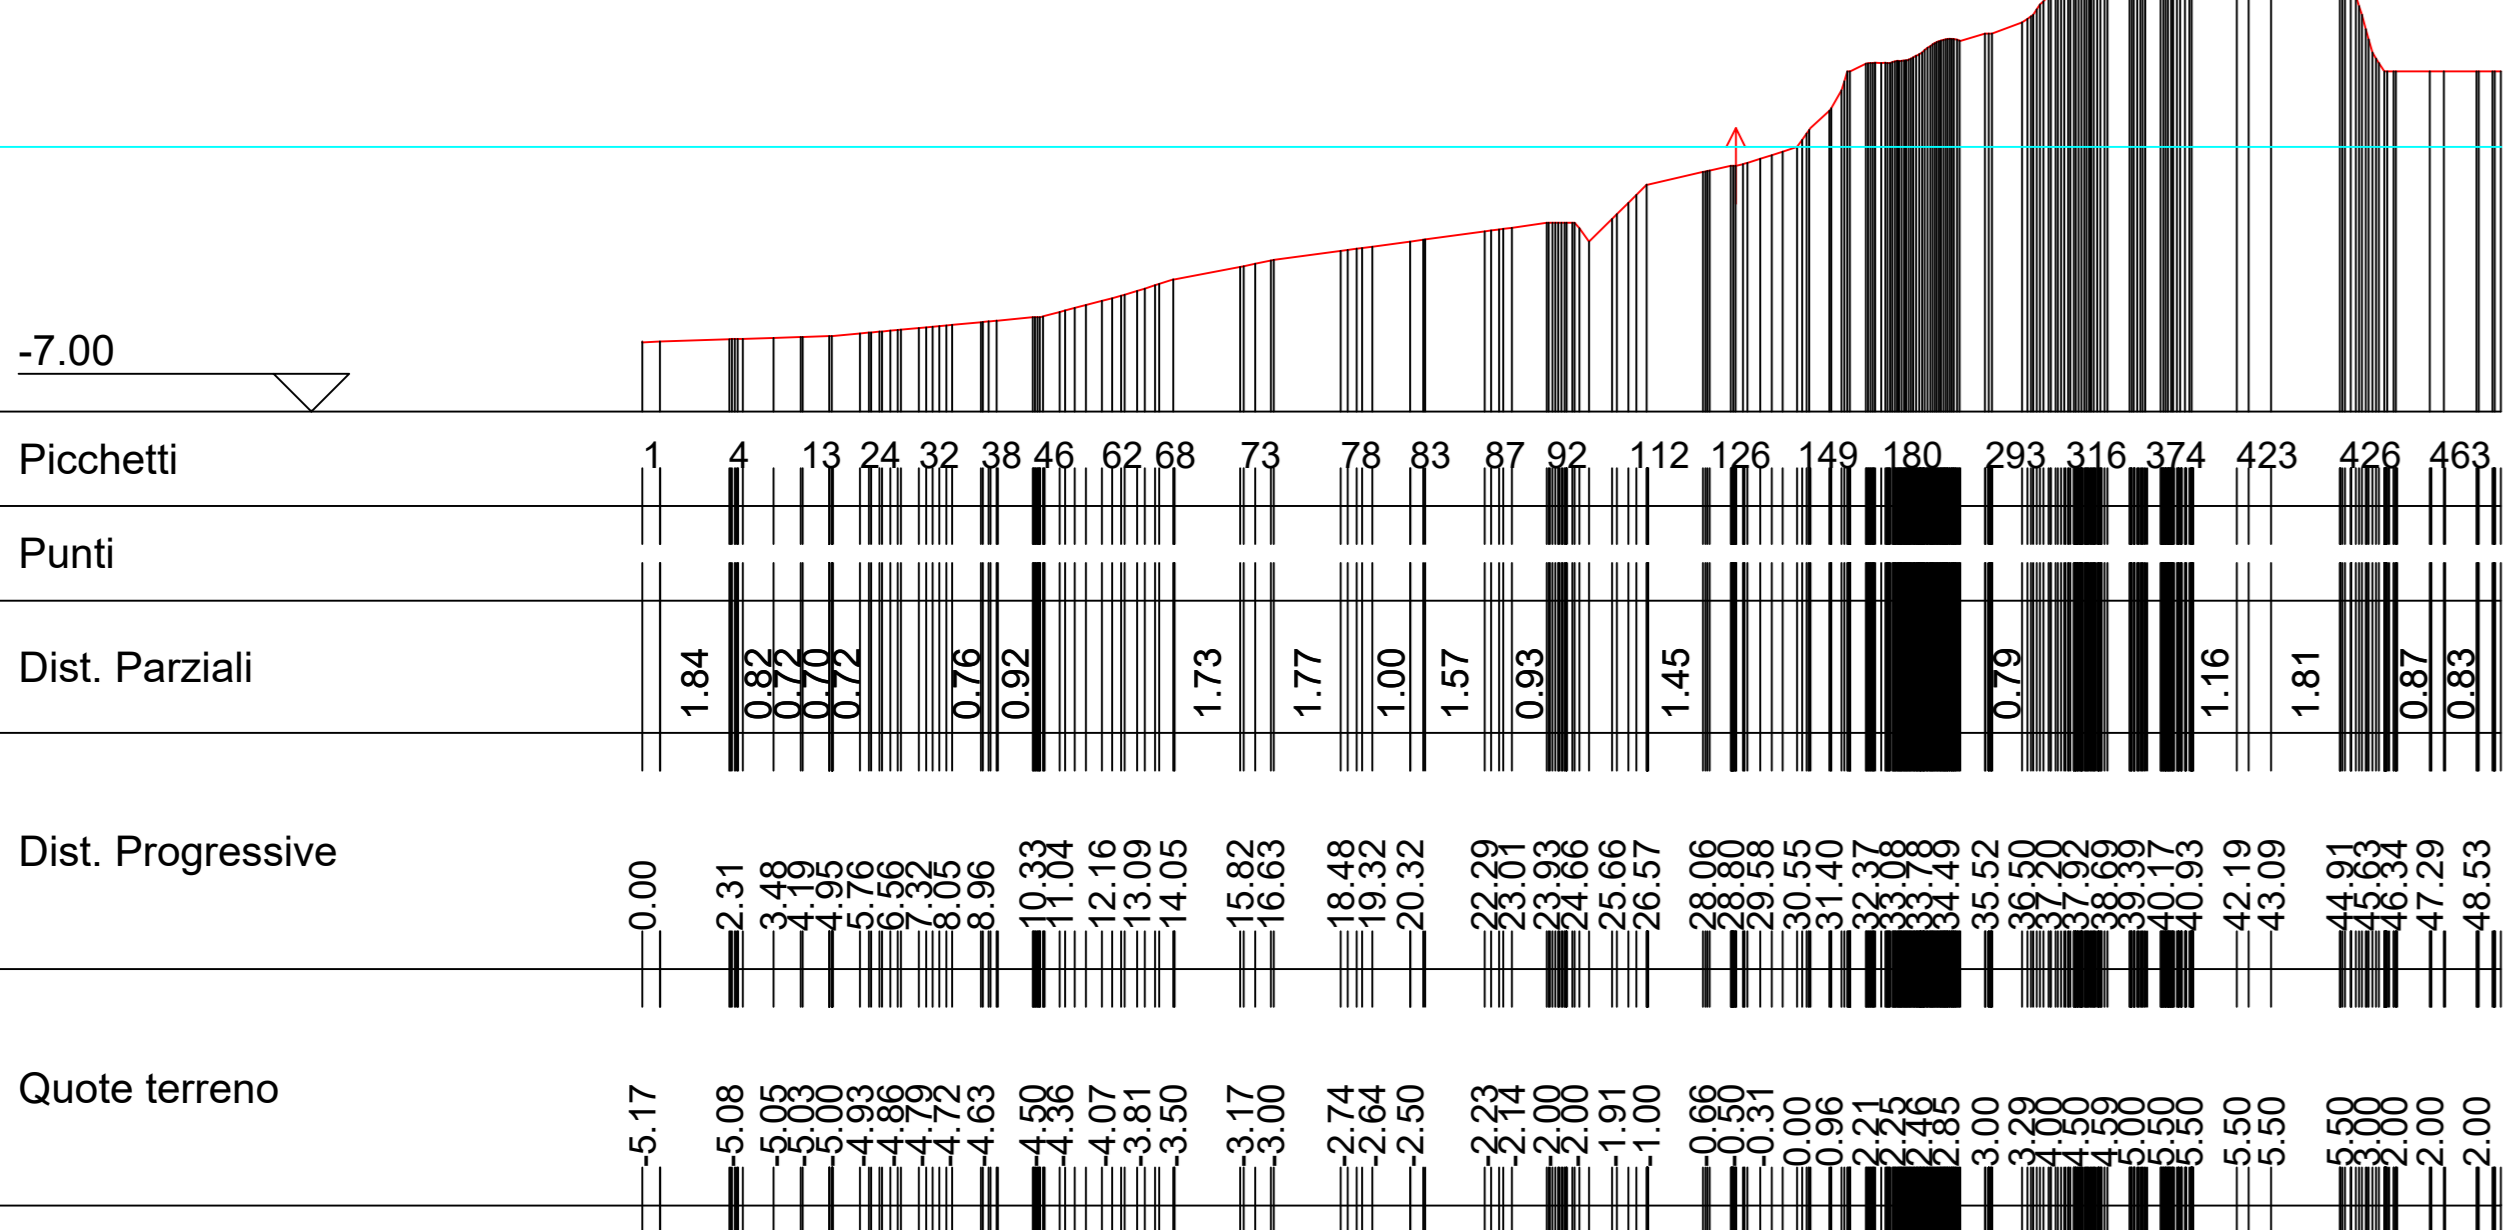


S16

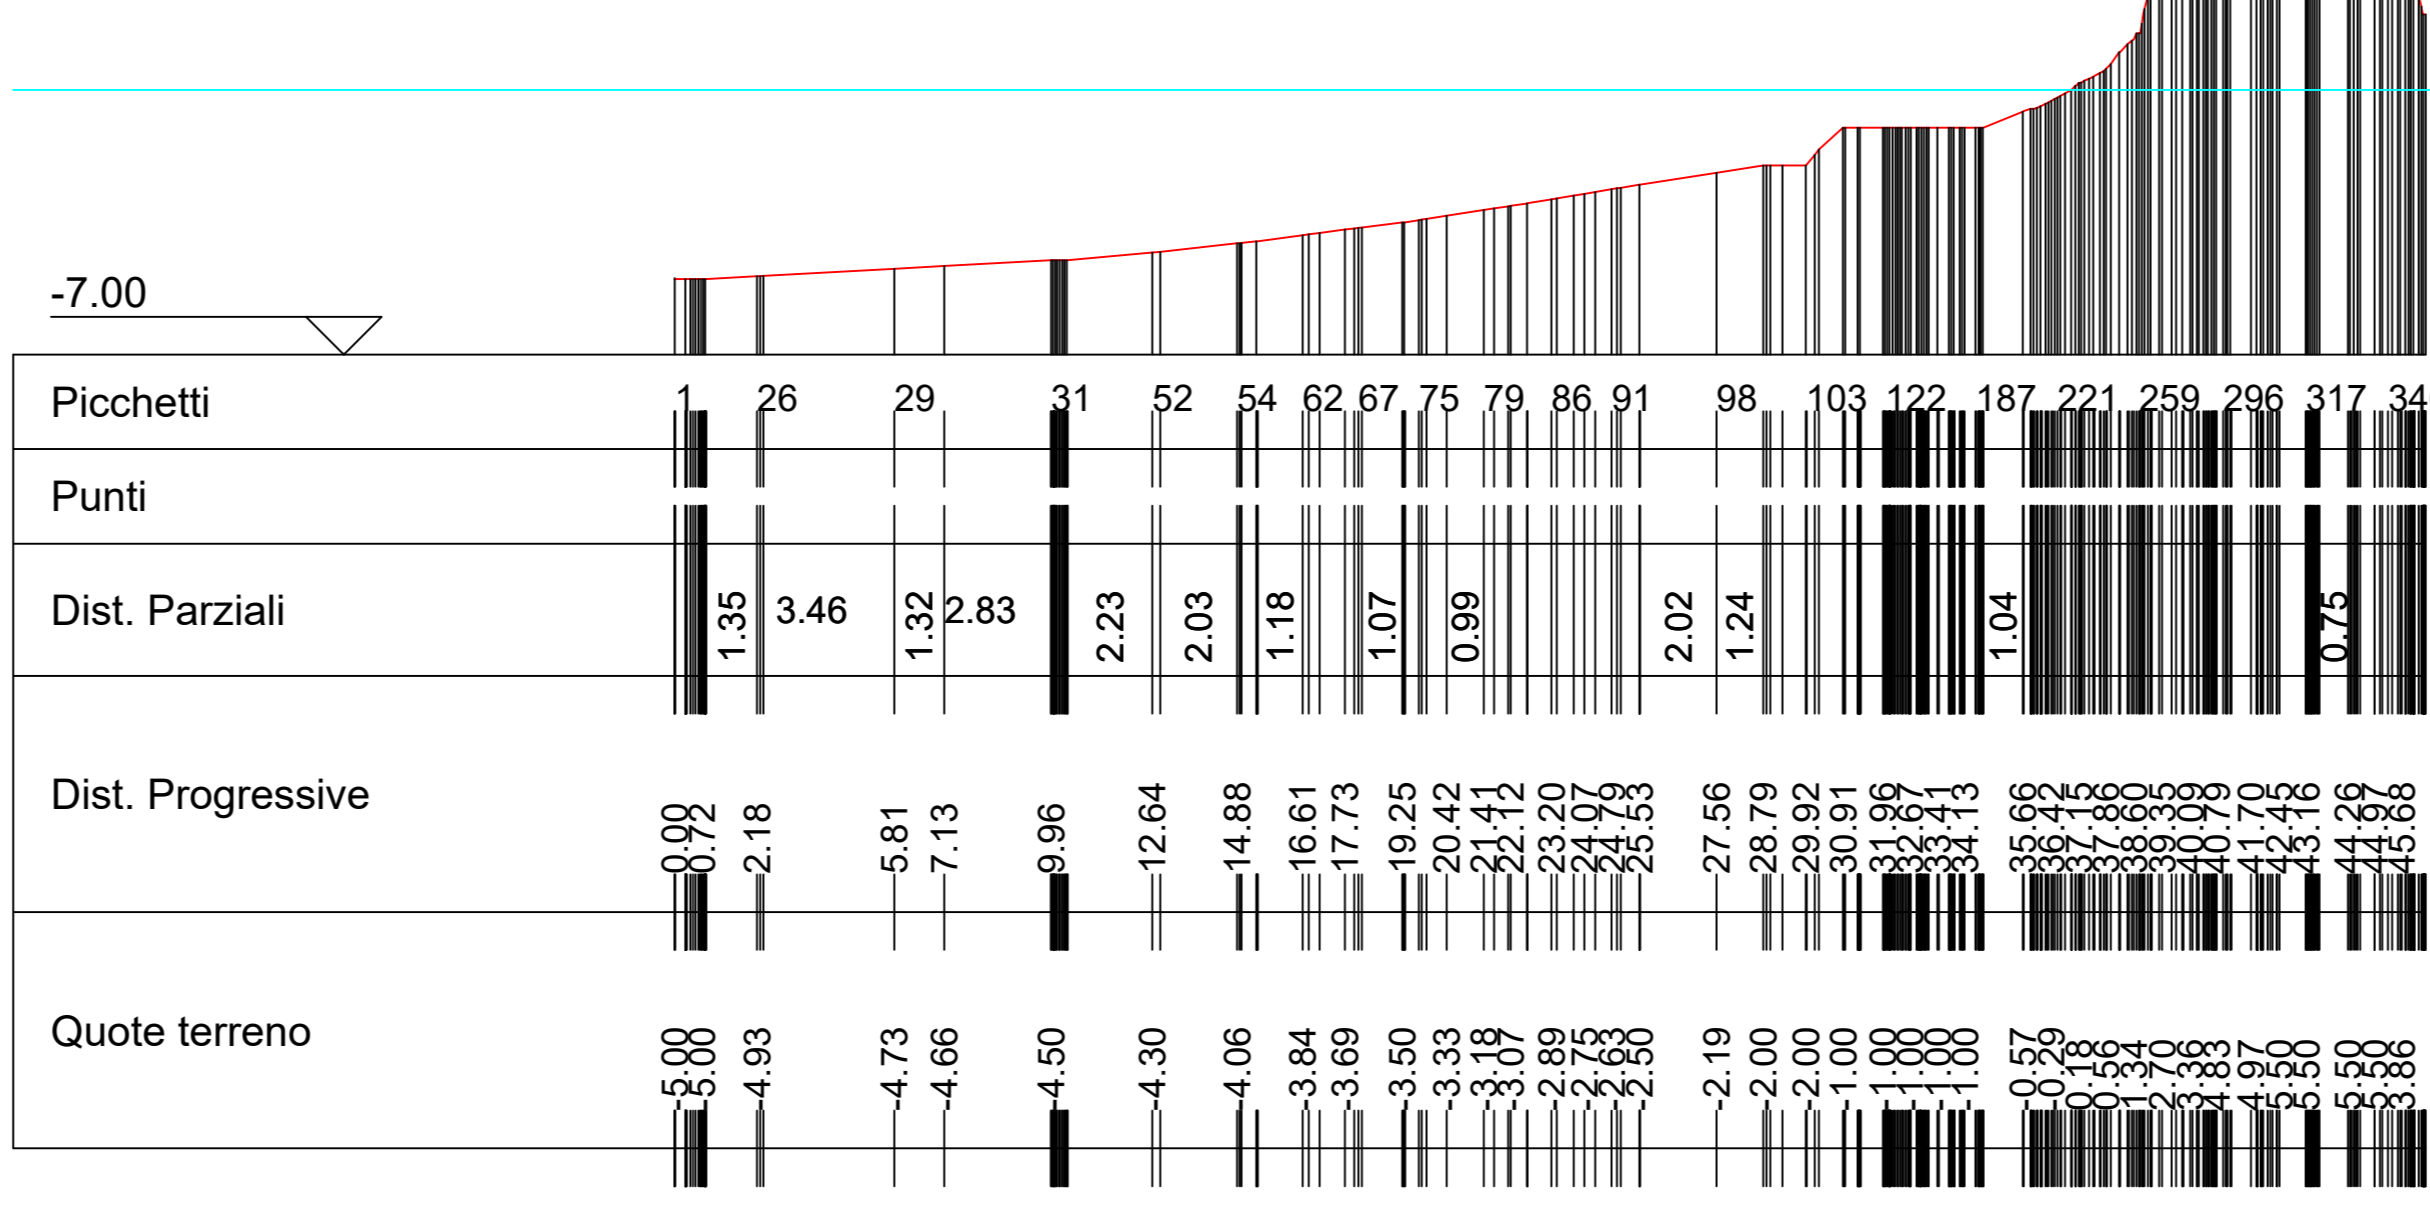


S20

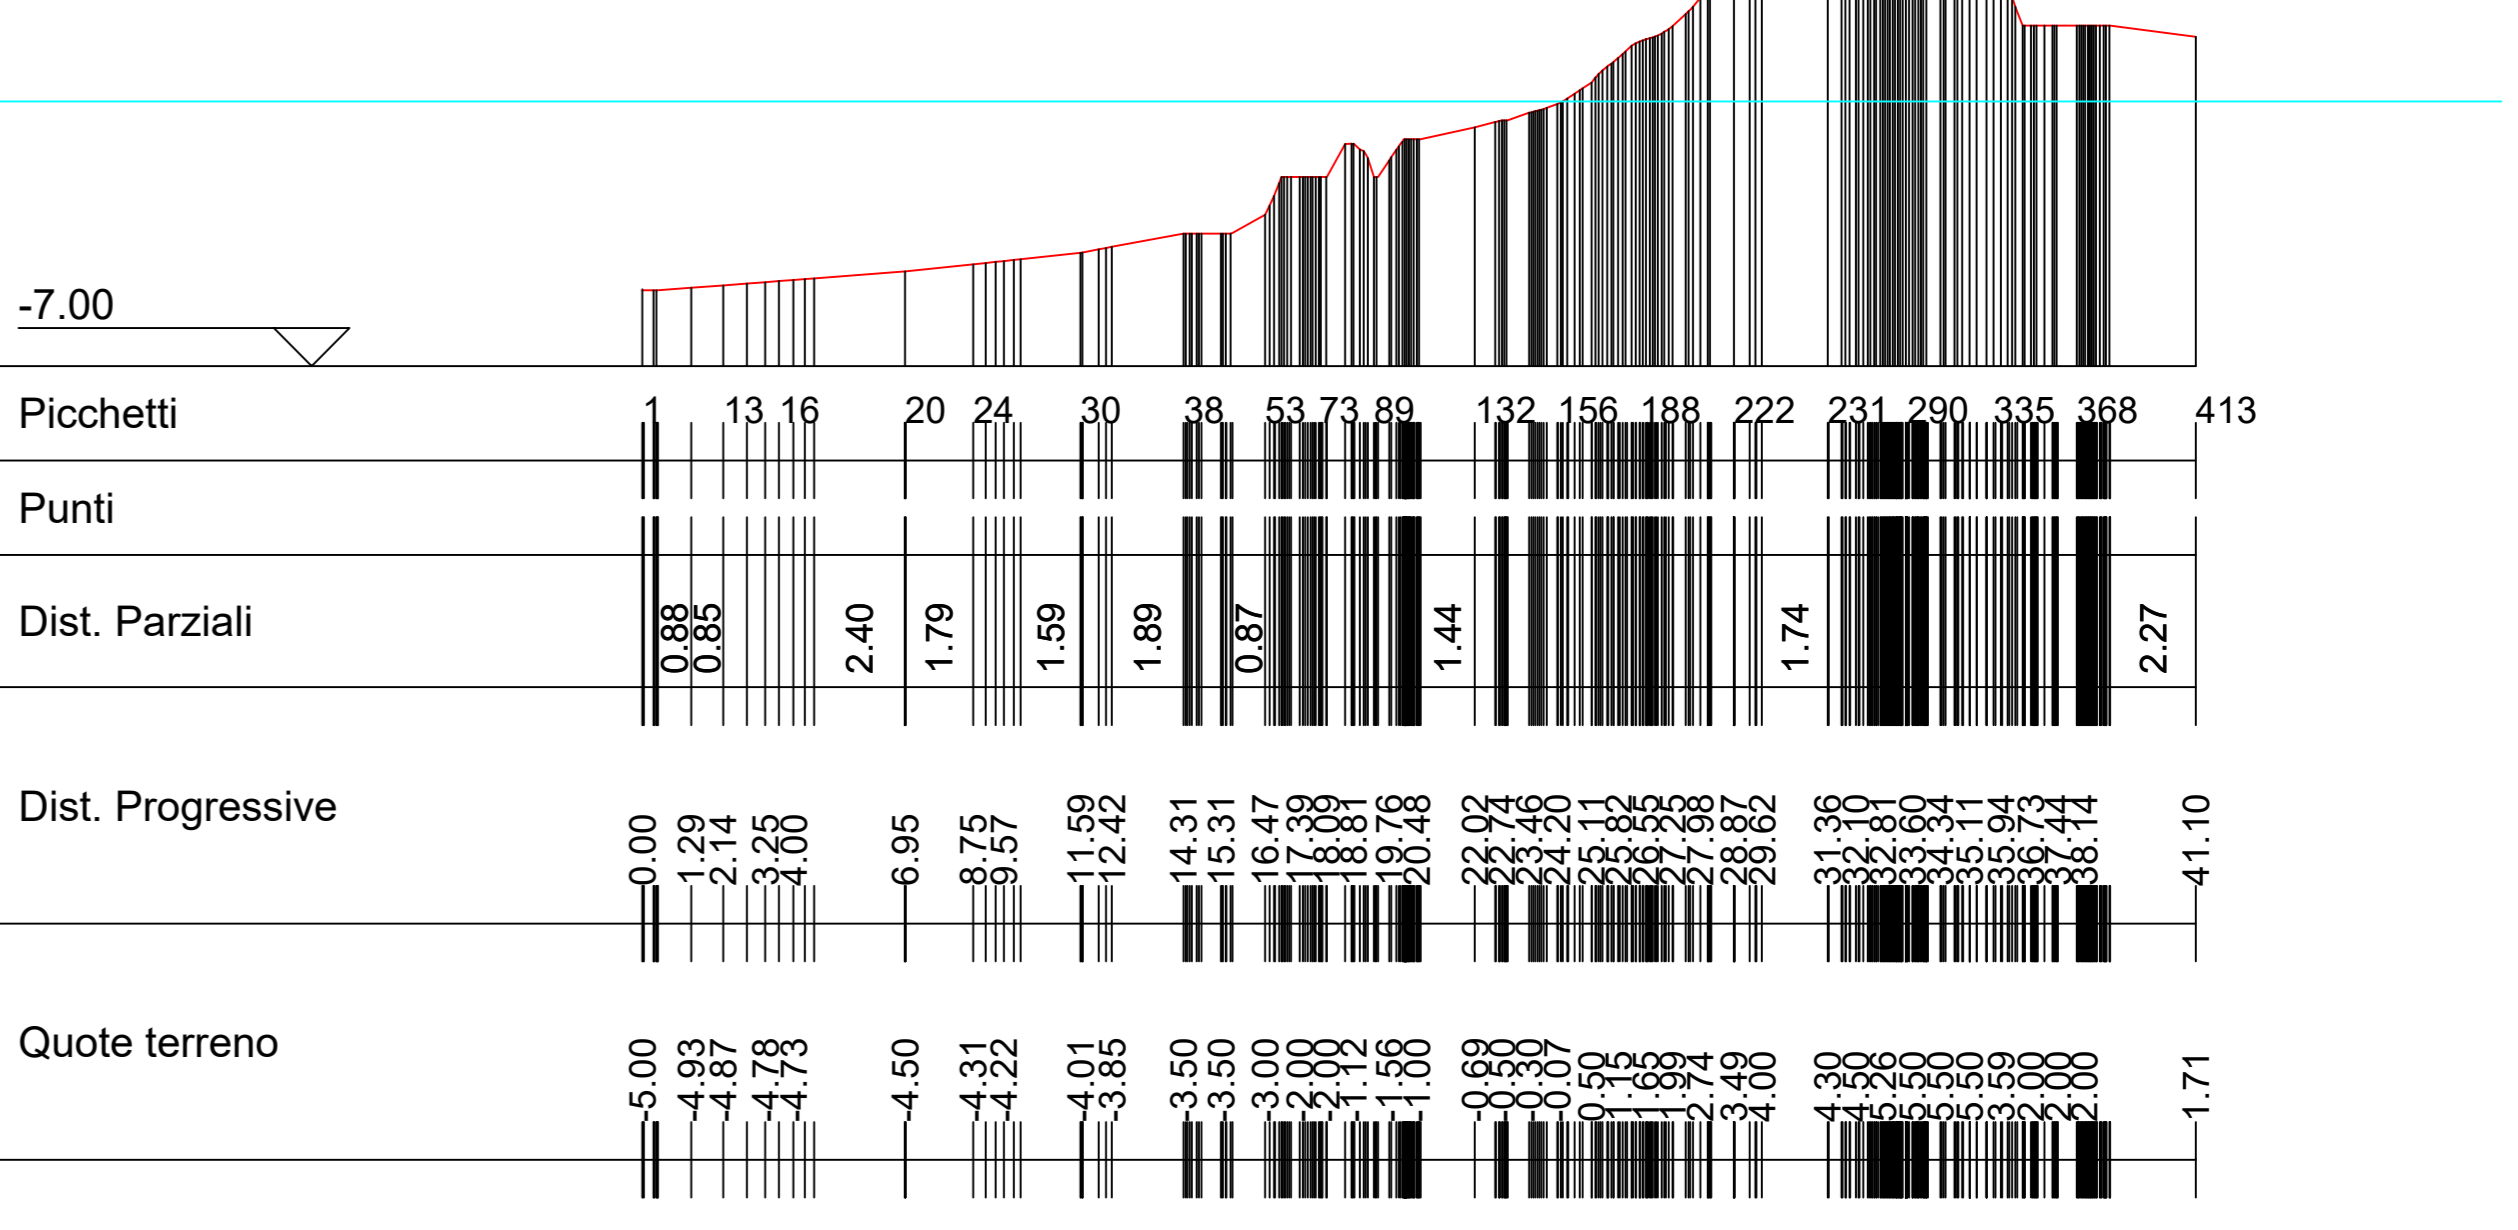


S13

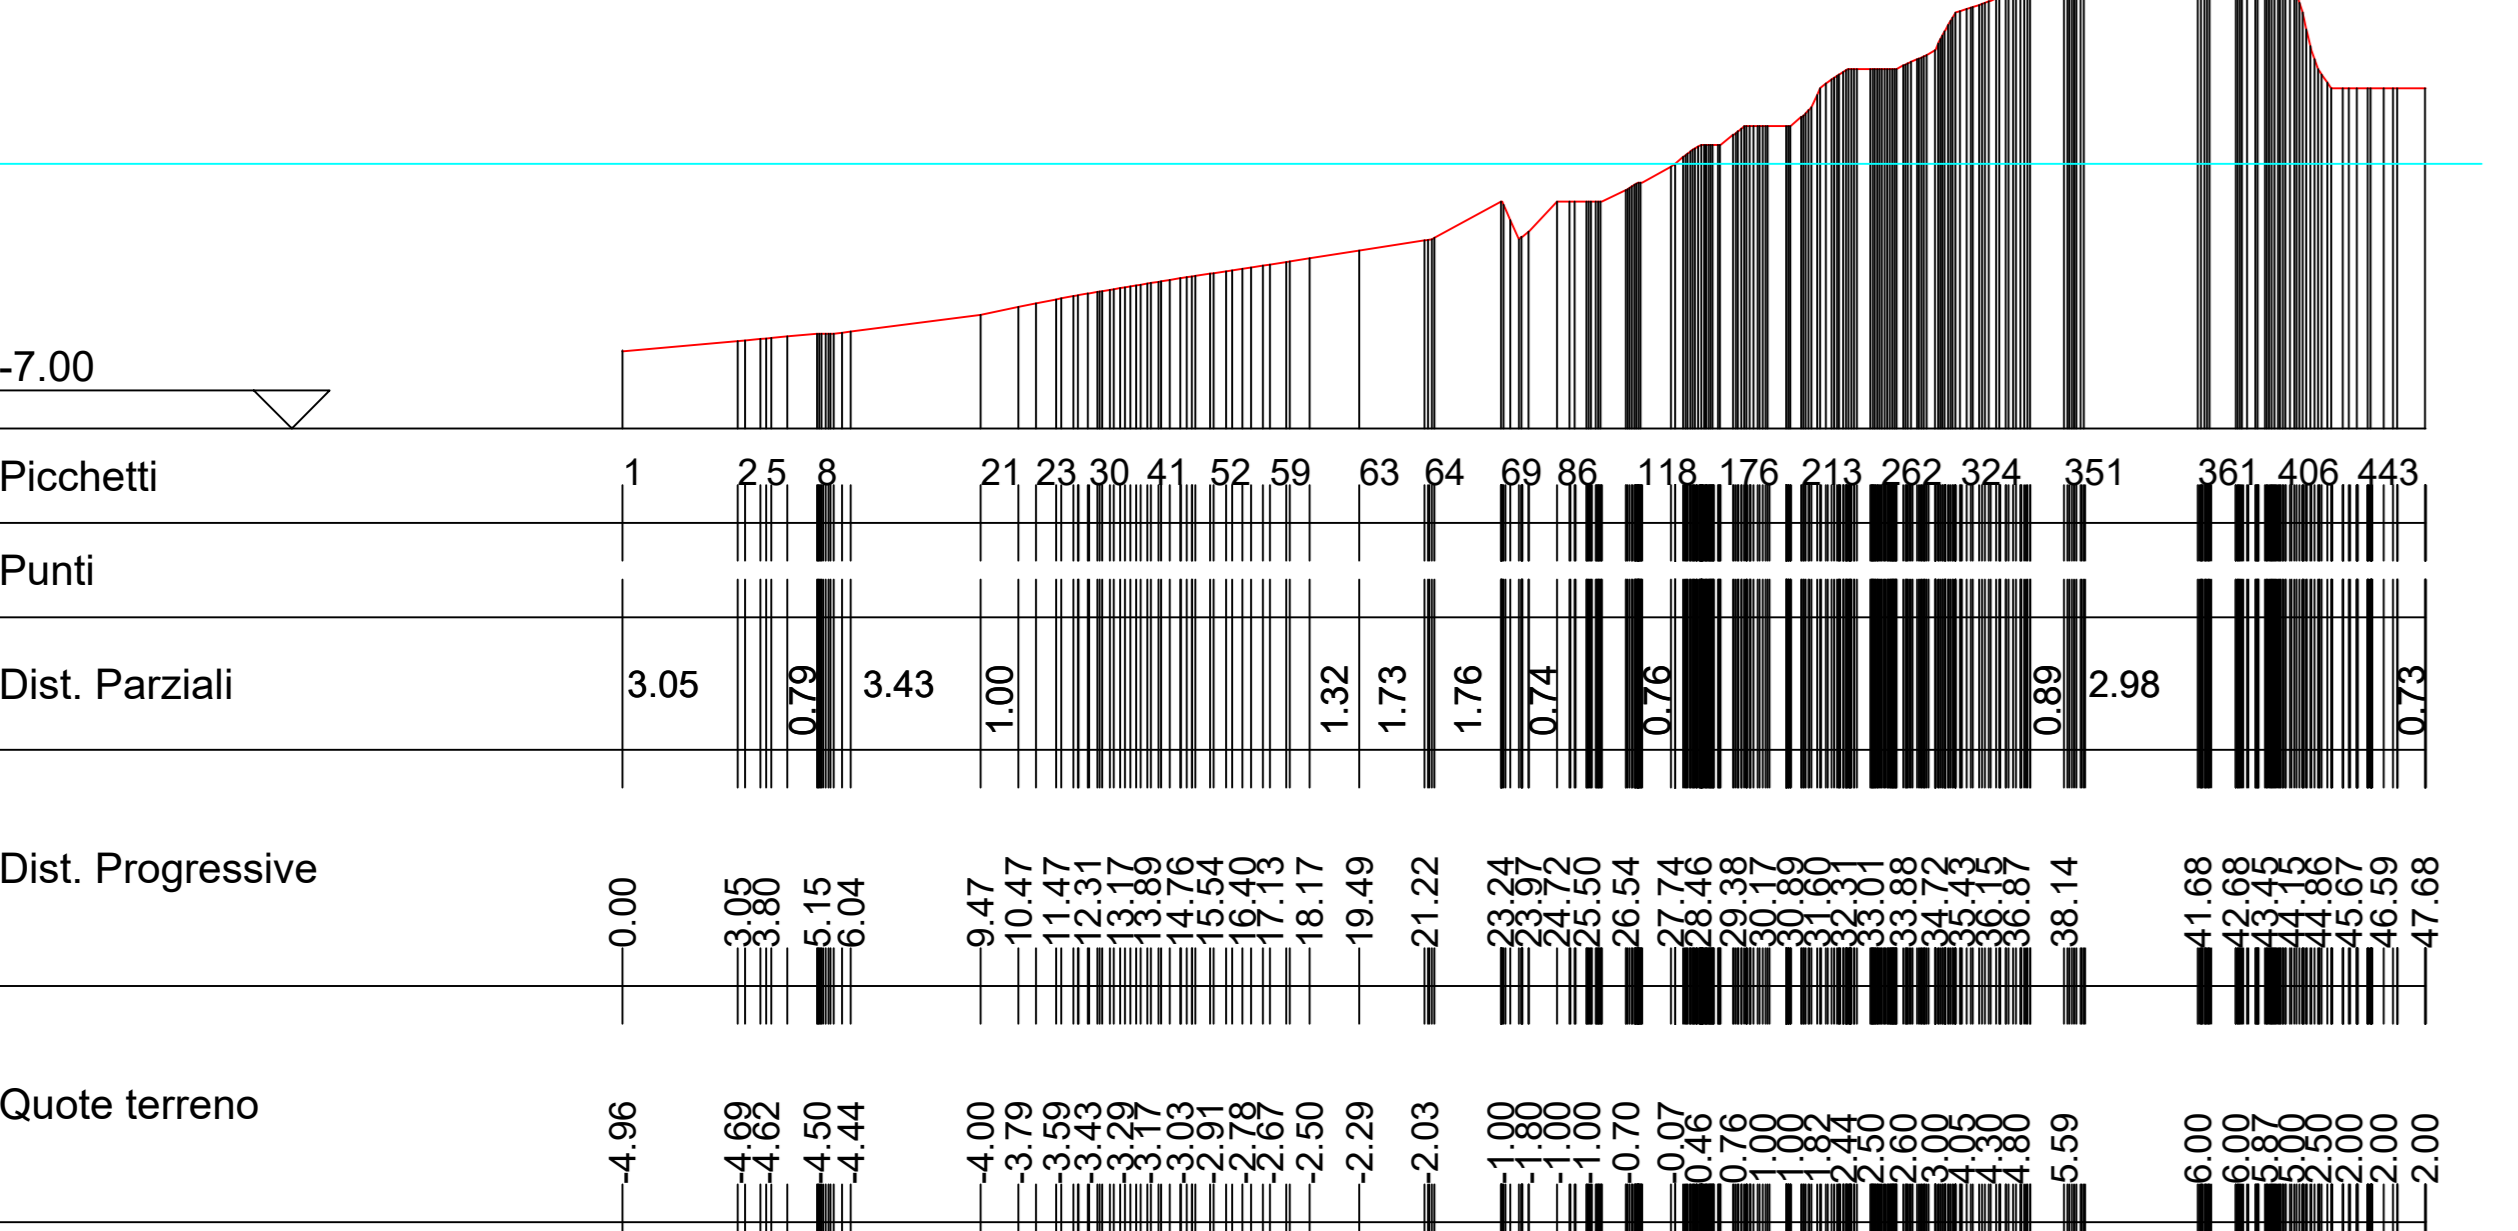


S17

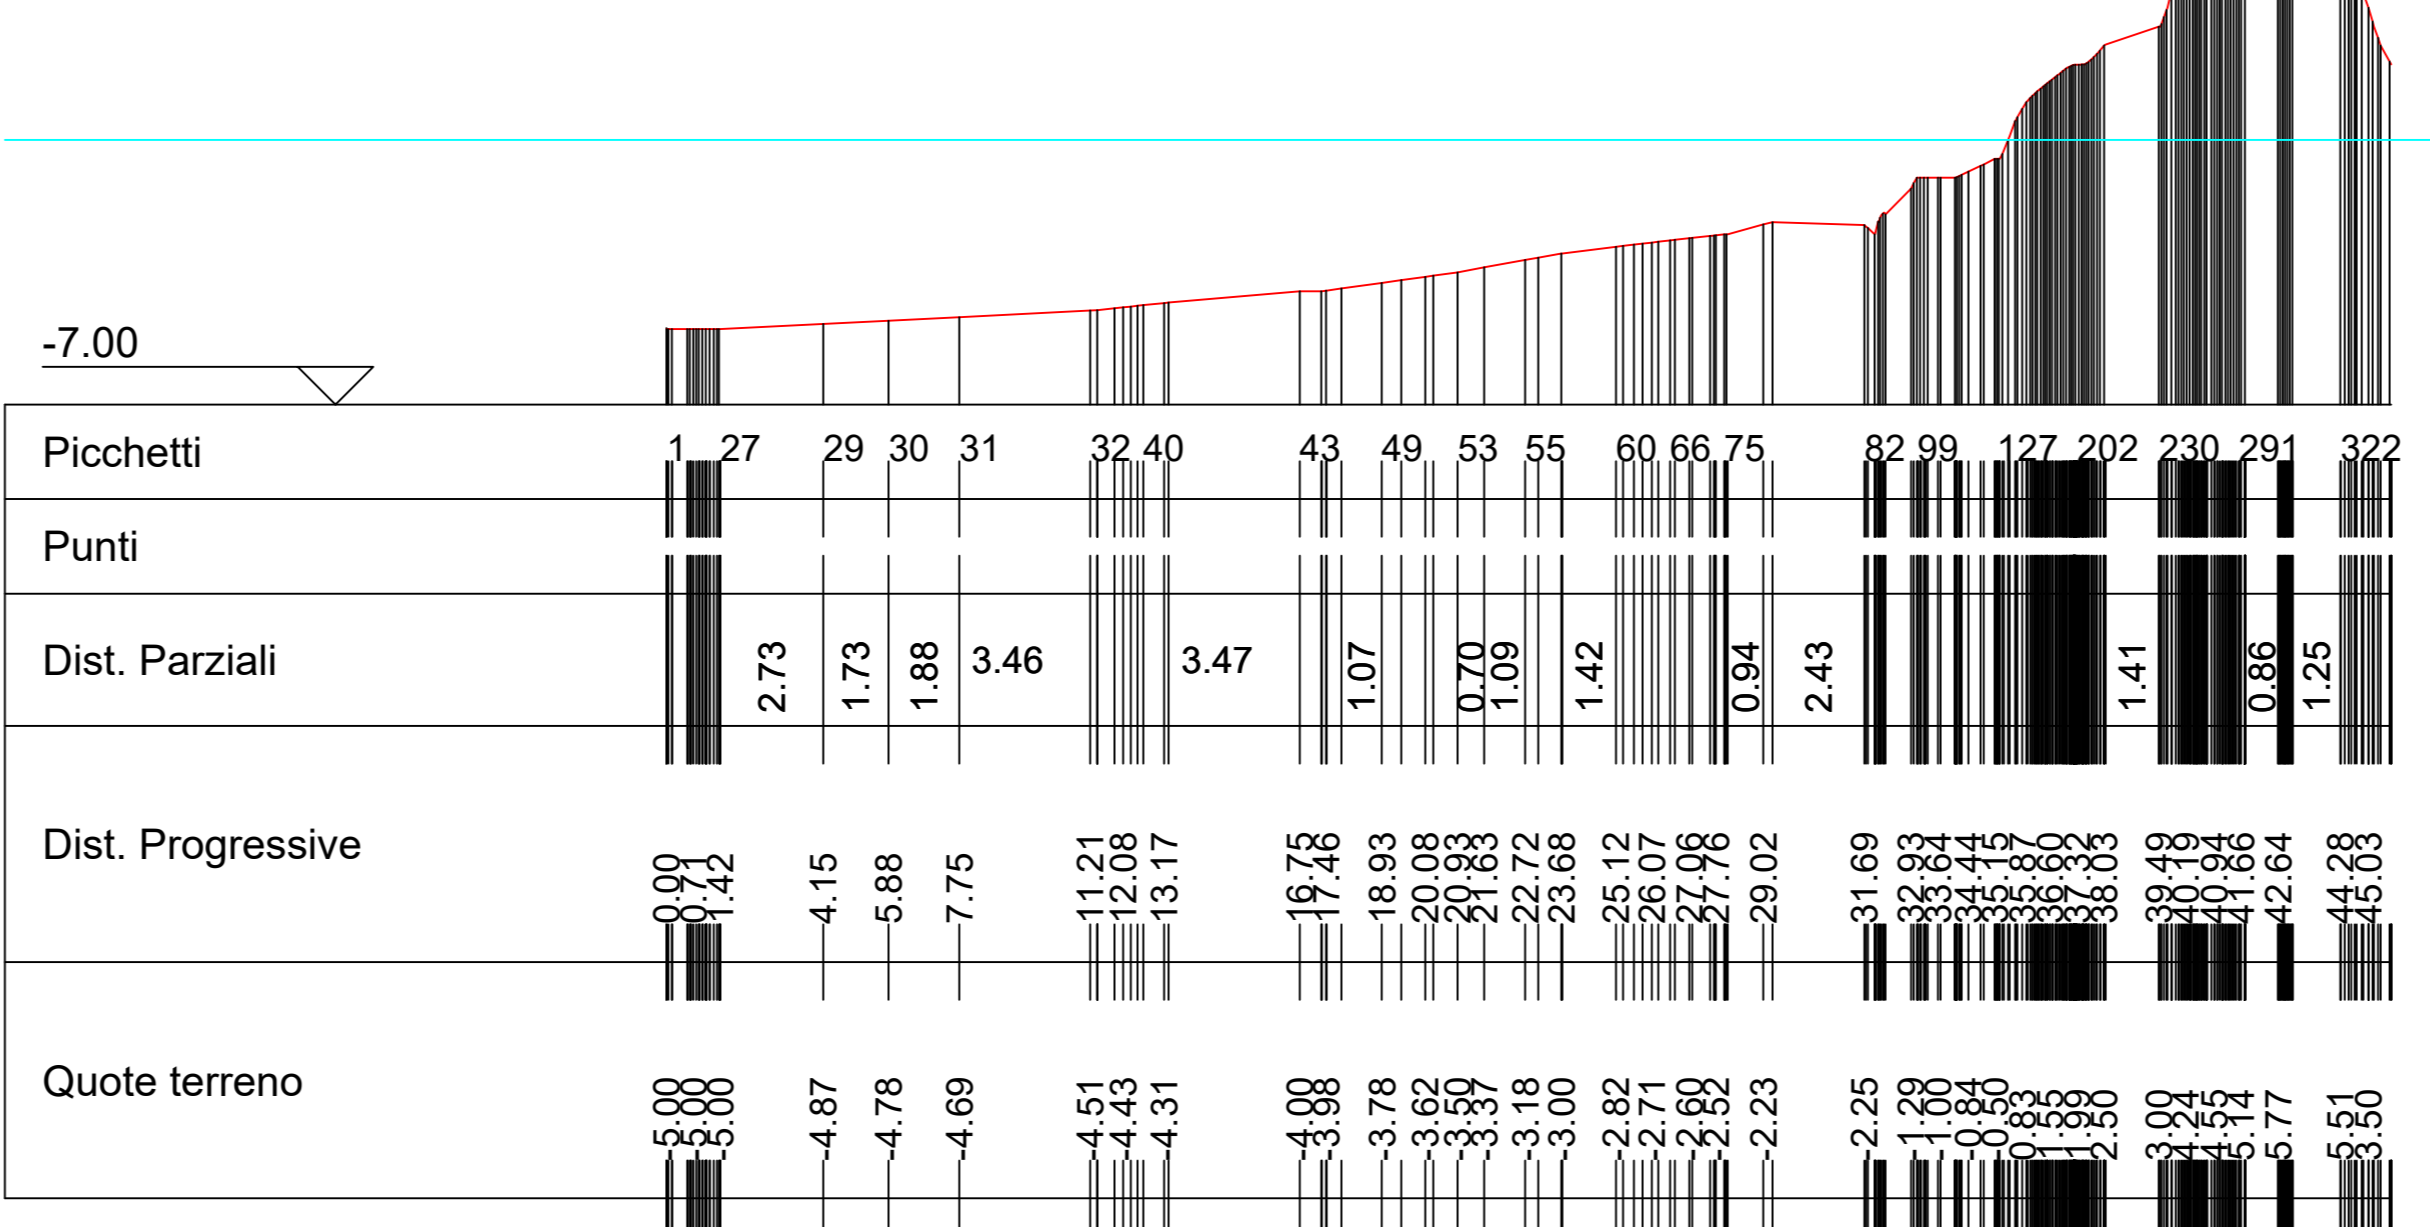

Sez14

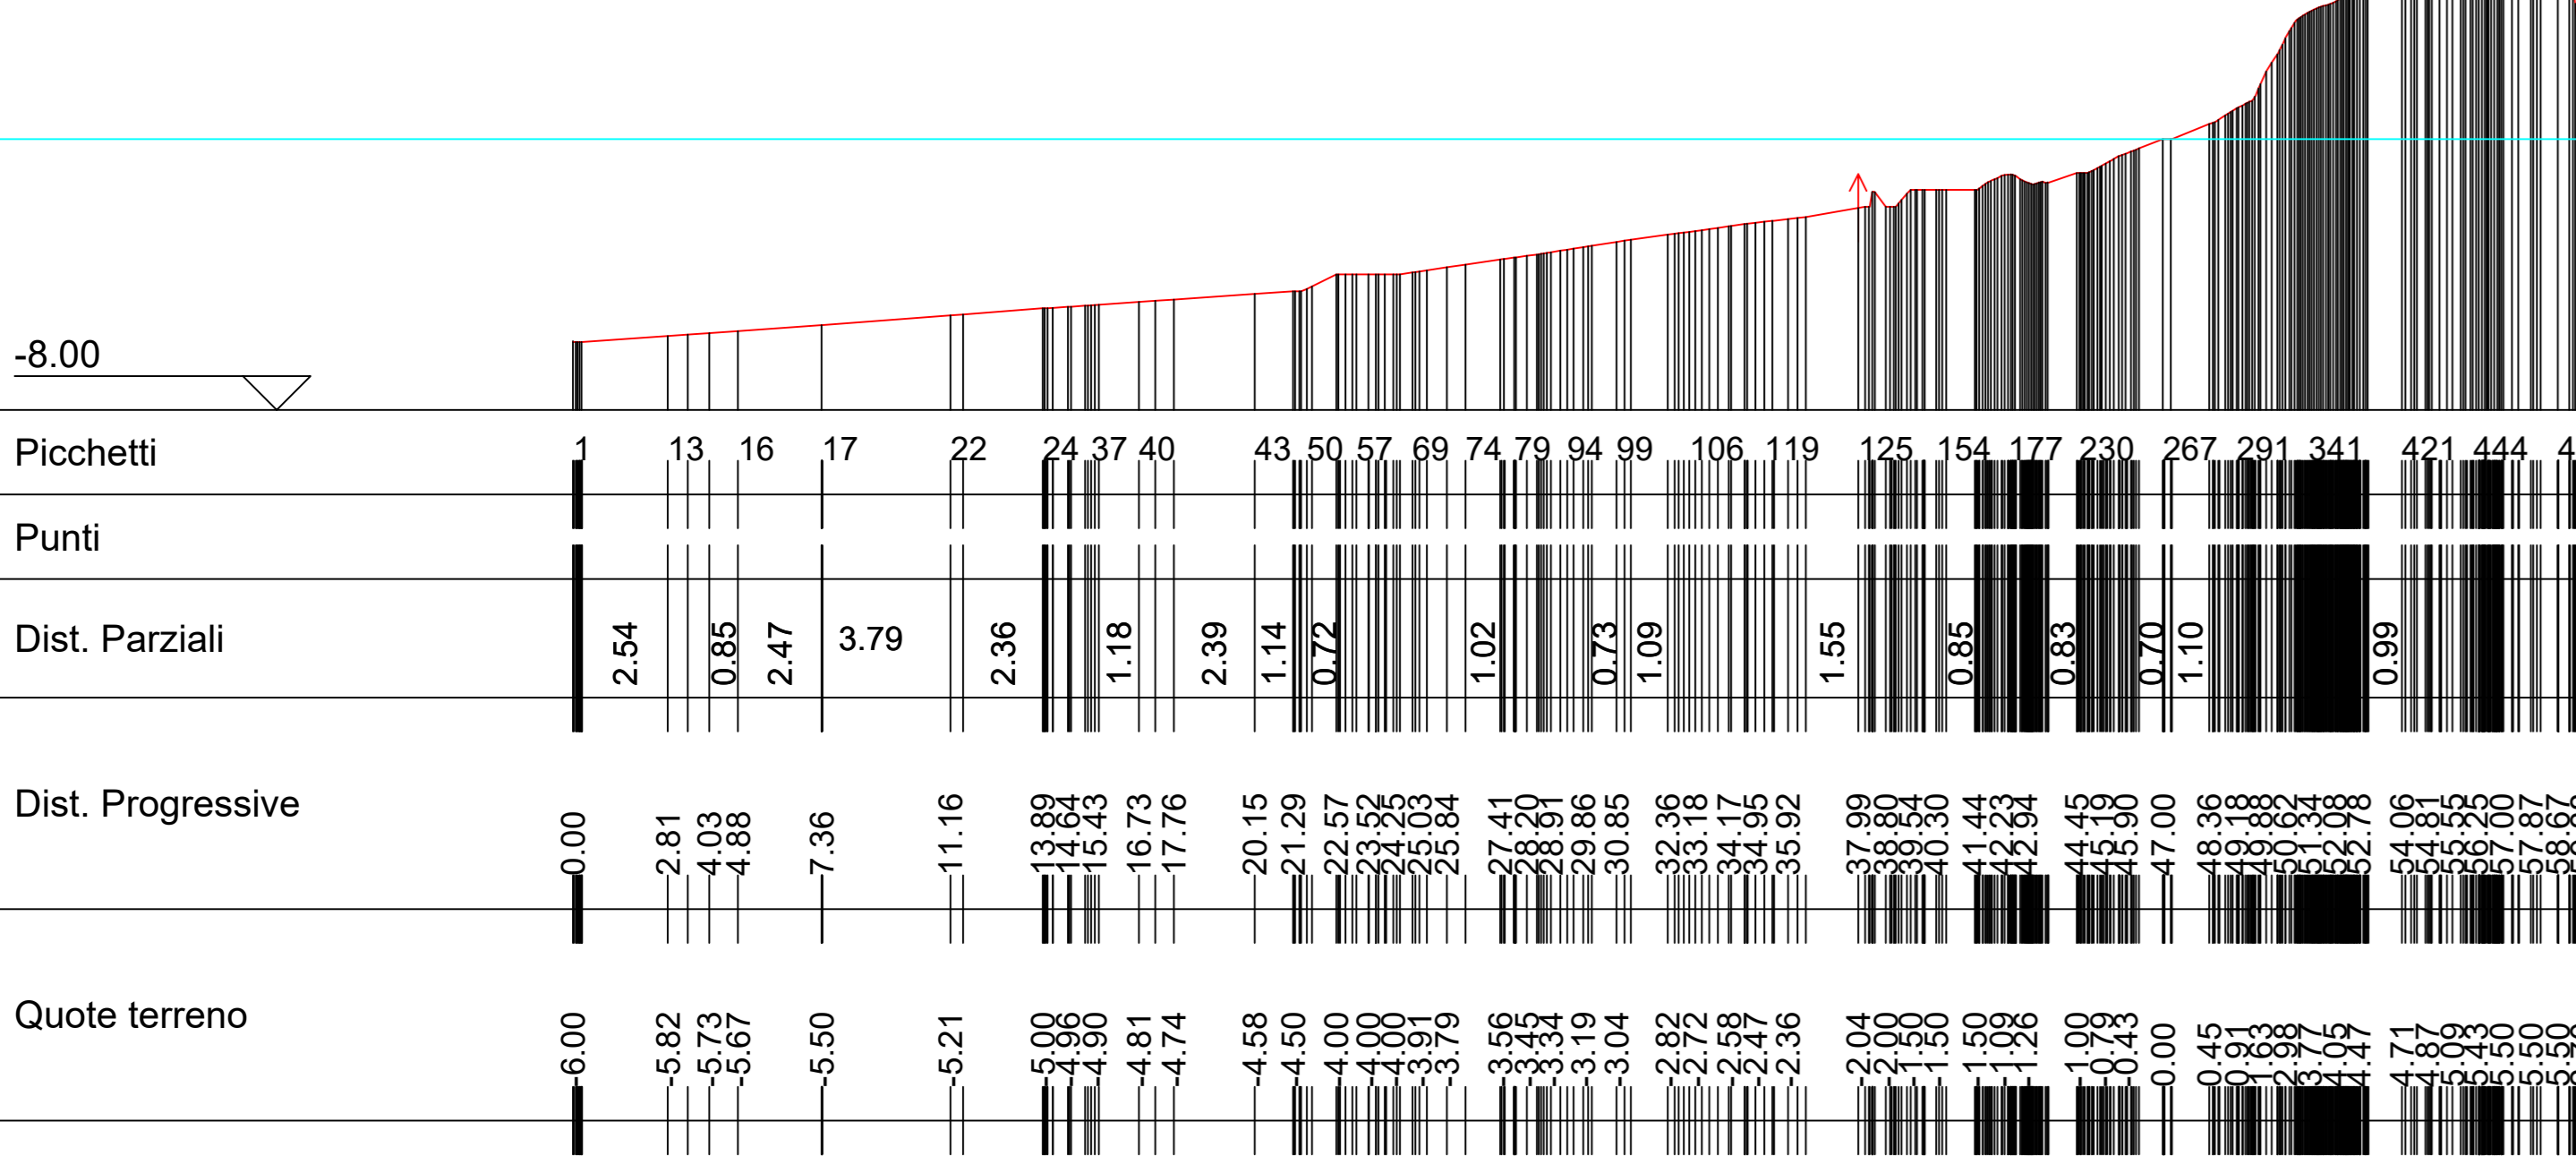

S18

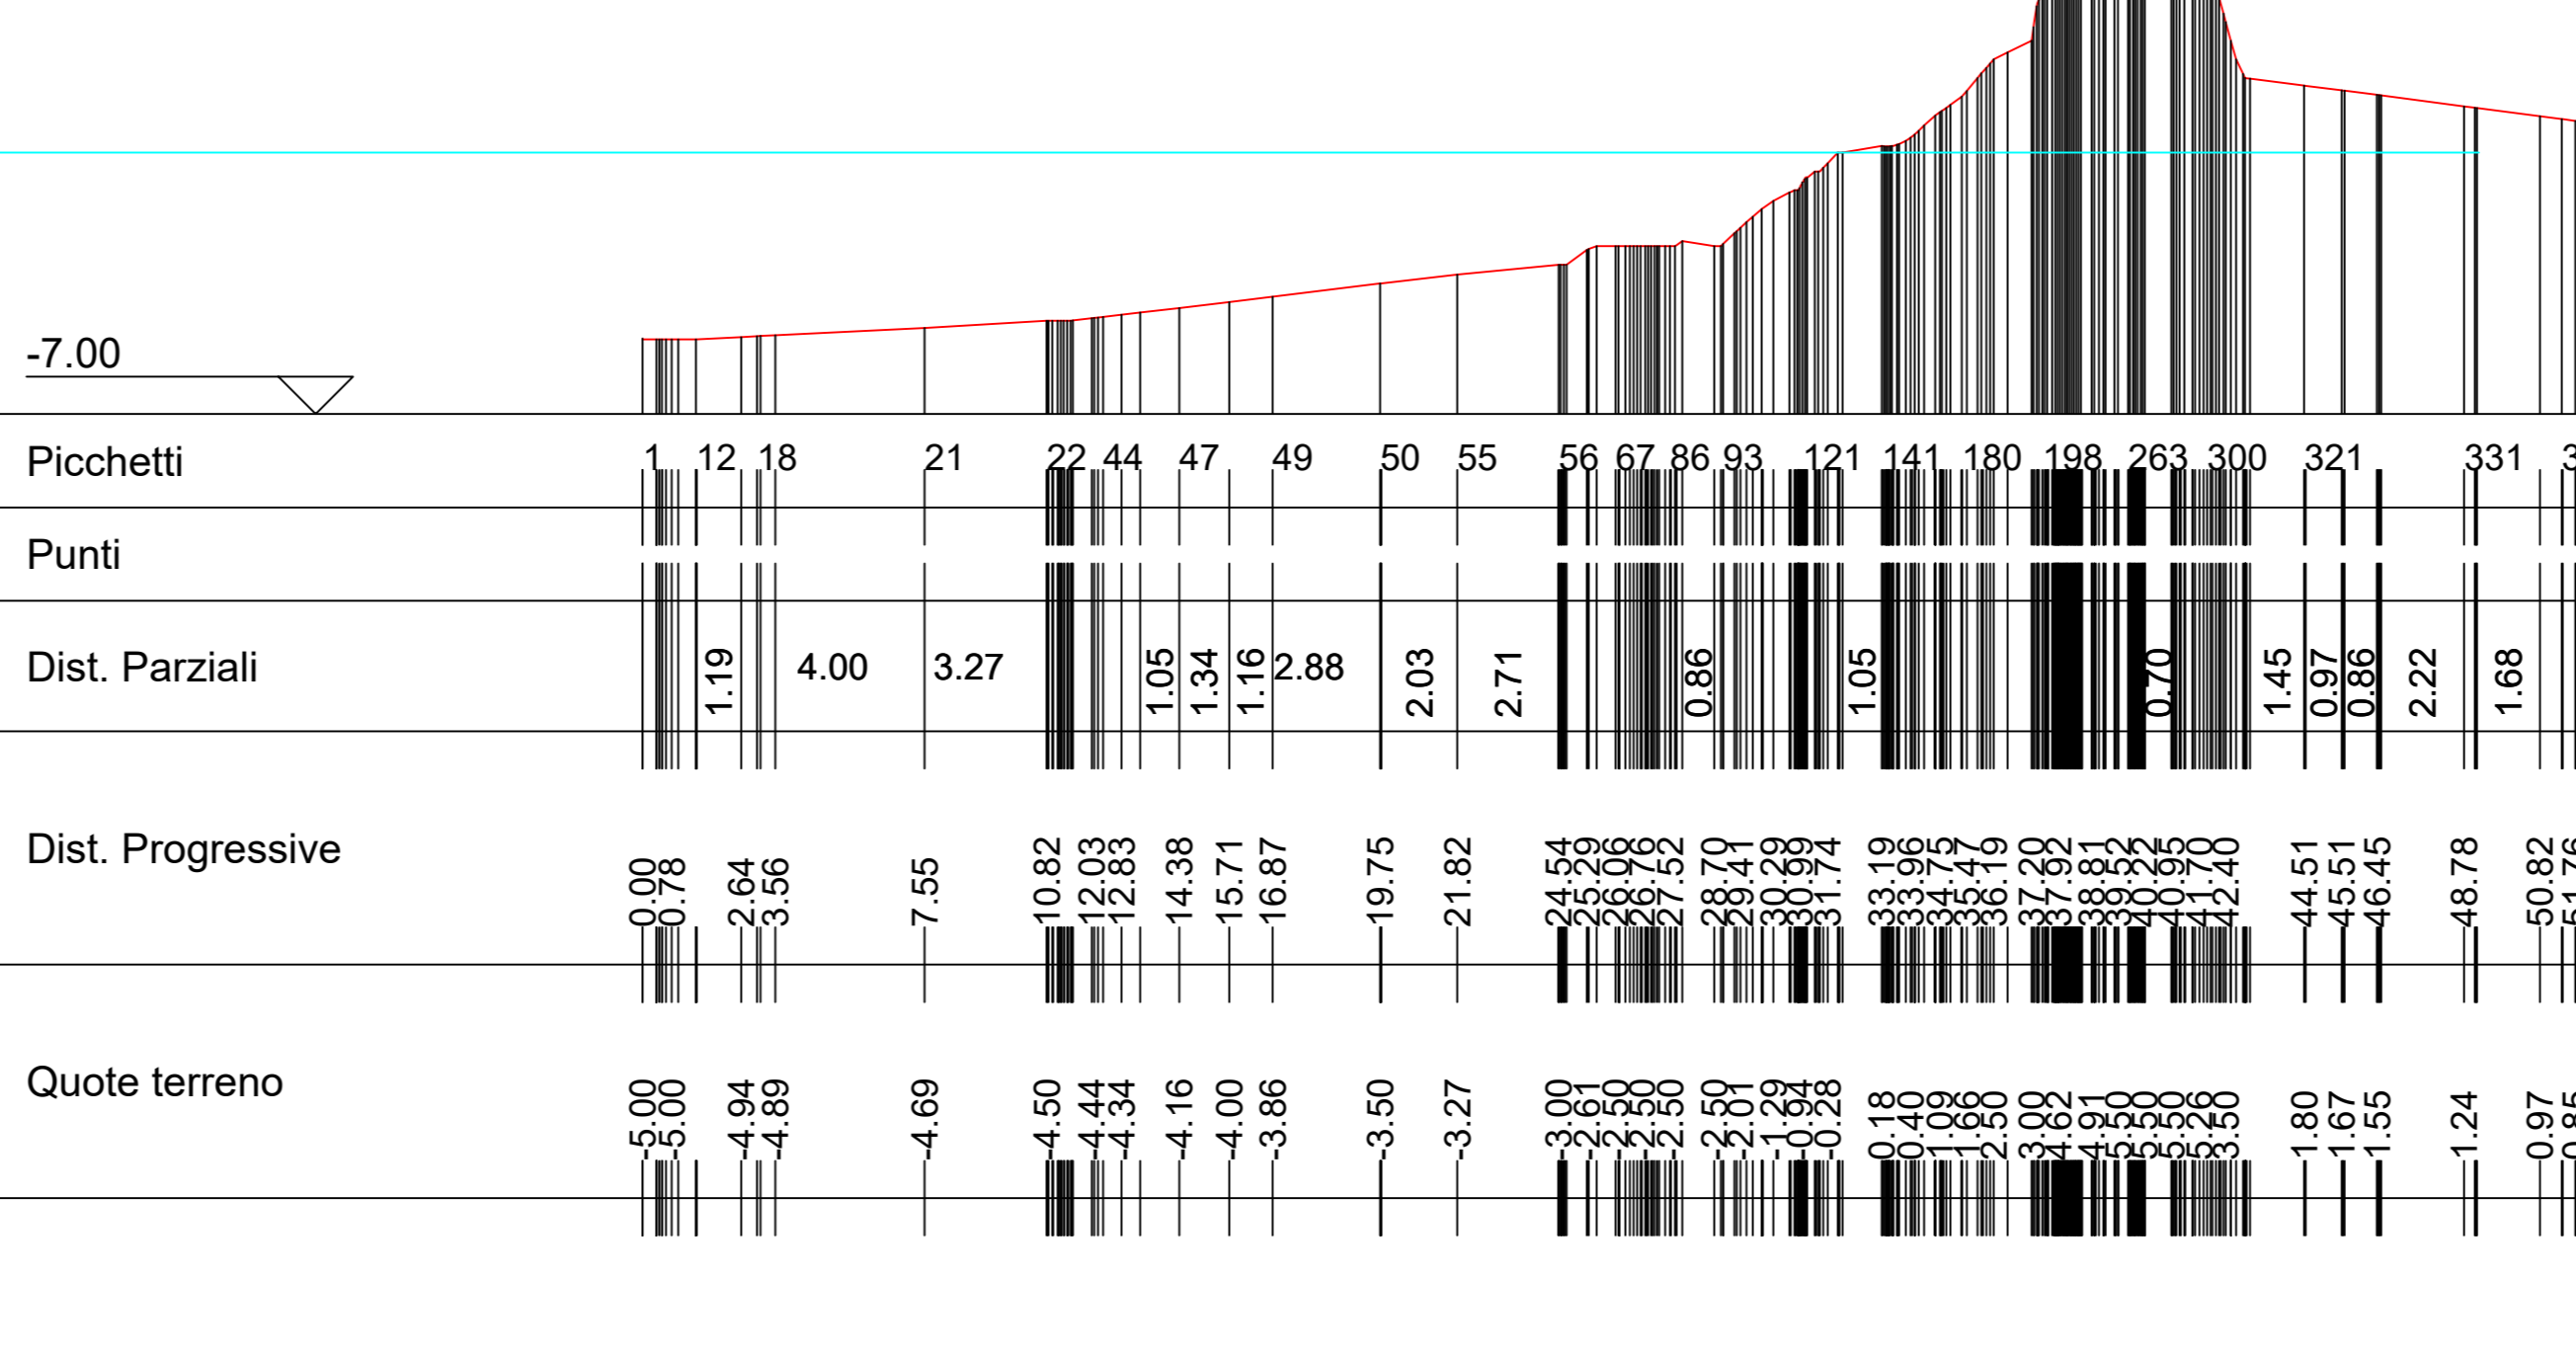



REGIONE CALABRIA
 COMUNE DI TROEPA
 PROVINCIA DI VIBO VALENTIA





P.O.R. Calabria FERS - FSE 2014/2020. Asse prioritario 7 - Obiettivo specifico 7.2 - Azione 7.2.2.
Potenziamento, riqualificazione e messa in sicurezza del porto di Troepa

PROGETTO DEFINITIVO	
ELAB.	TITOLO
A.1.7	SEZIONI DELLA MANTELLATA STATO DI FATTO - SEZIONI 11-20
SCALA	
Progettazione, Direzione dei lavori e geologia	
R.T.P. TEC MED S.r.l.	Il Responsabile Unico del Procedimento Arch. Gabriele CRISAFIO
<div style="display: flex; justify-content: space-between;"> <div> <p>Tec Med s.r.l. Ing. Stefano Ponti Ing. Giovanni Oggiano Ing. Maurizio Sassu</p> </div> <div> <p>E3 società cooperativa Ing. Giuseppe Maradei dott.ssa Paola Angela Basta</p> </div> </div>	
<div style="display: flex; justify-content: space-between;"> <div> <p>Consulter società cooperativa Ing. Giuseppe Maradei Ing. Maria Concetta</p> </div> <div> <p>Ing. Rosario Bruzzaniti Ing. Francesco Bagnato Arch. Maria Camelia Giuditta</p> </div> </div>	
Responsabile della sicurezza: Ing. Rosario Bruzzaniti	