




S21

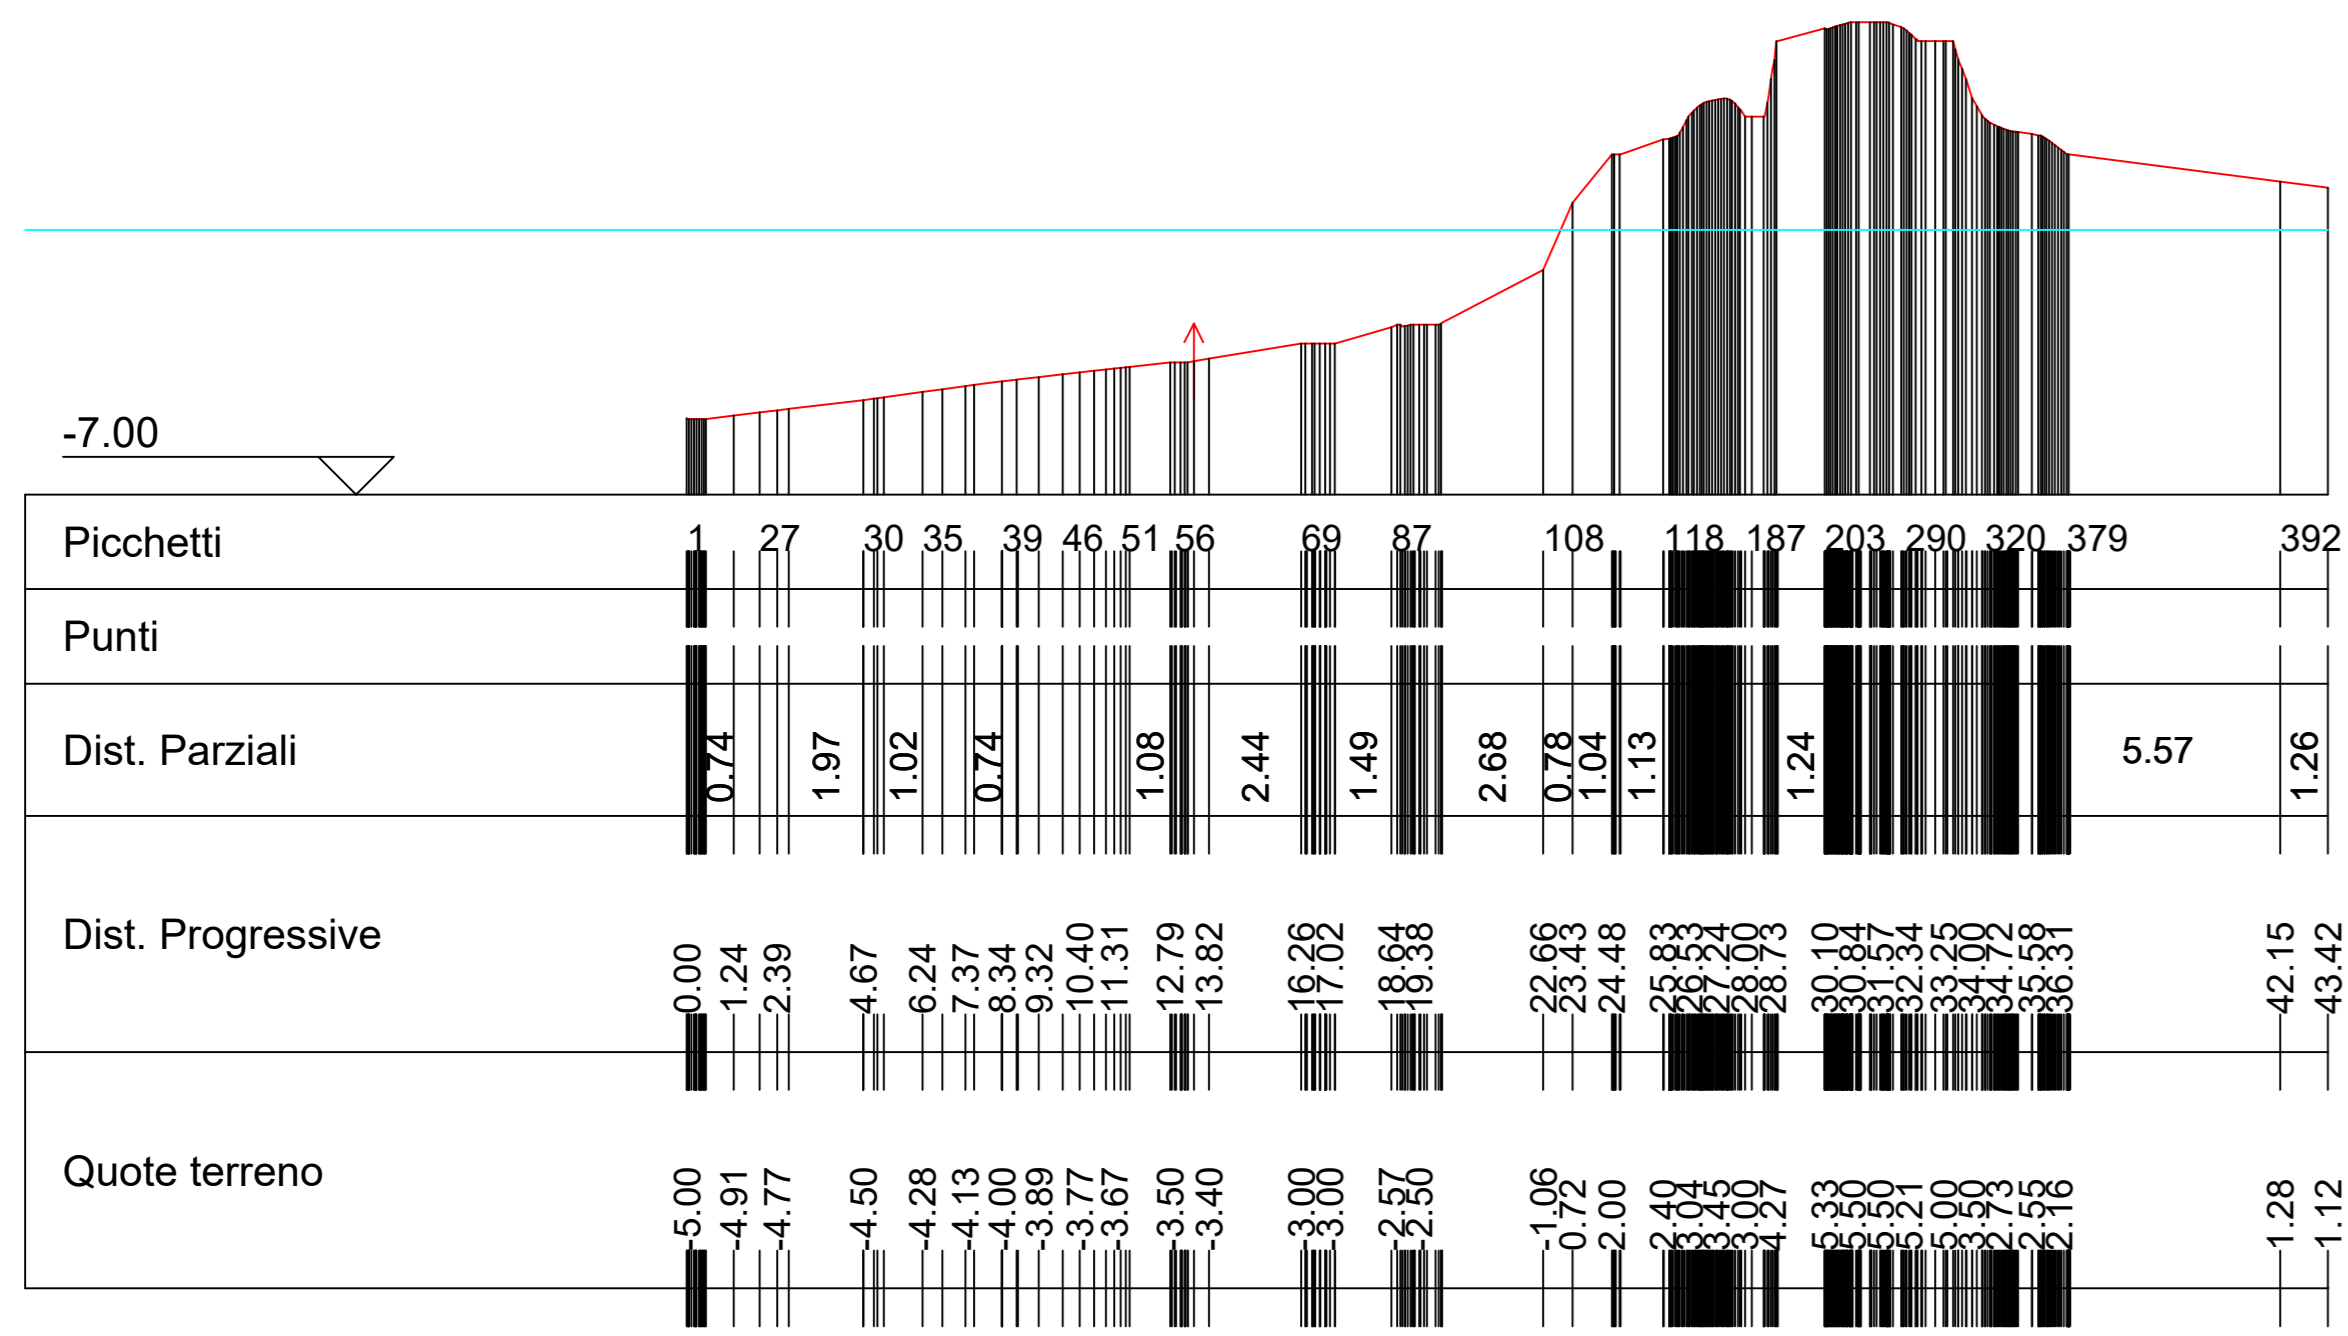


S22

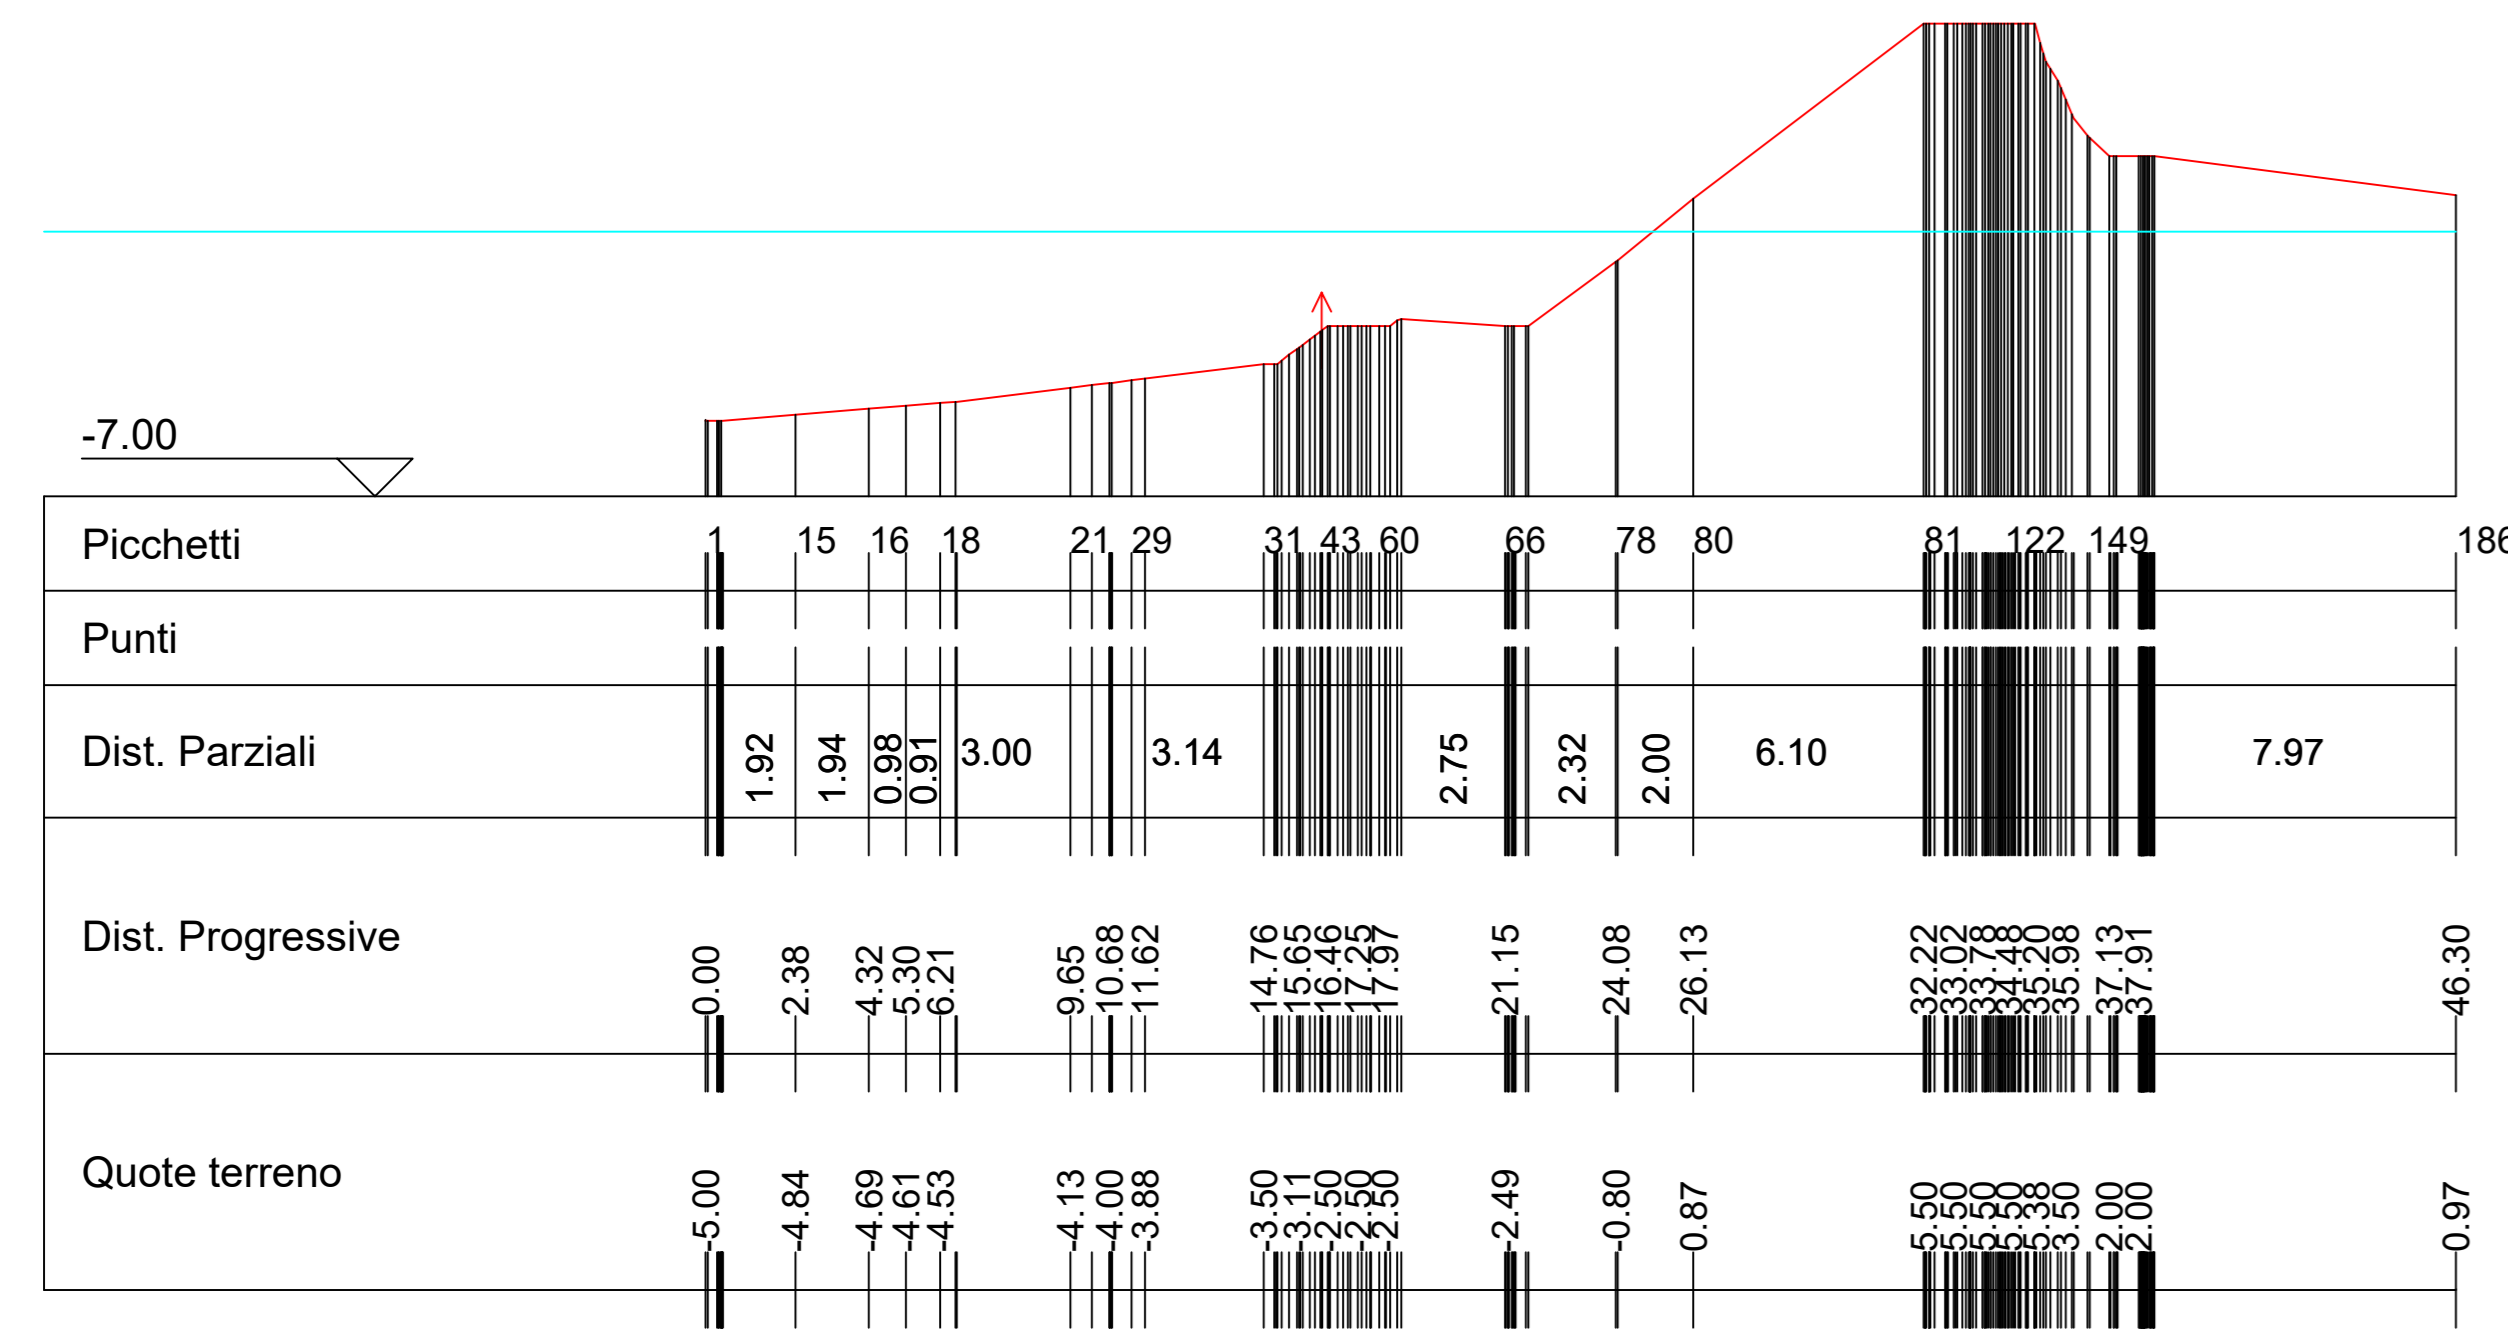

SEZ 21 bis

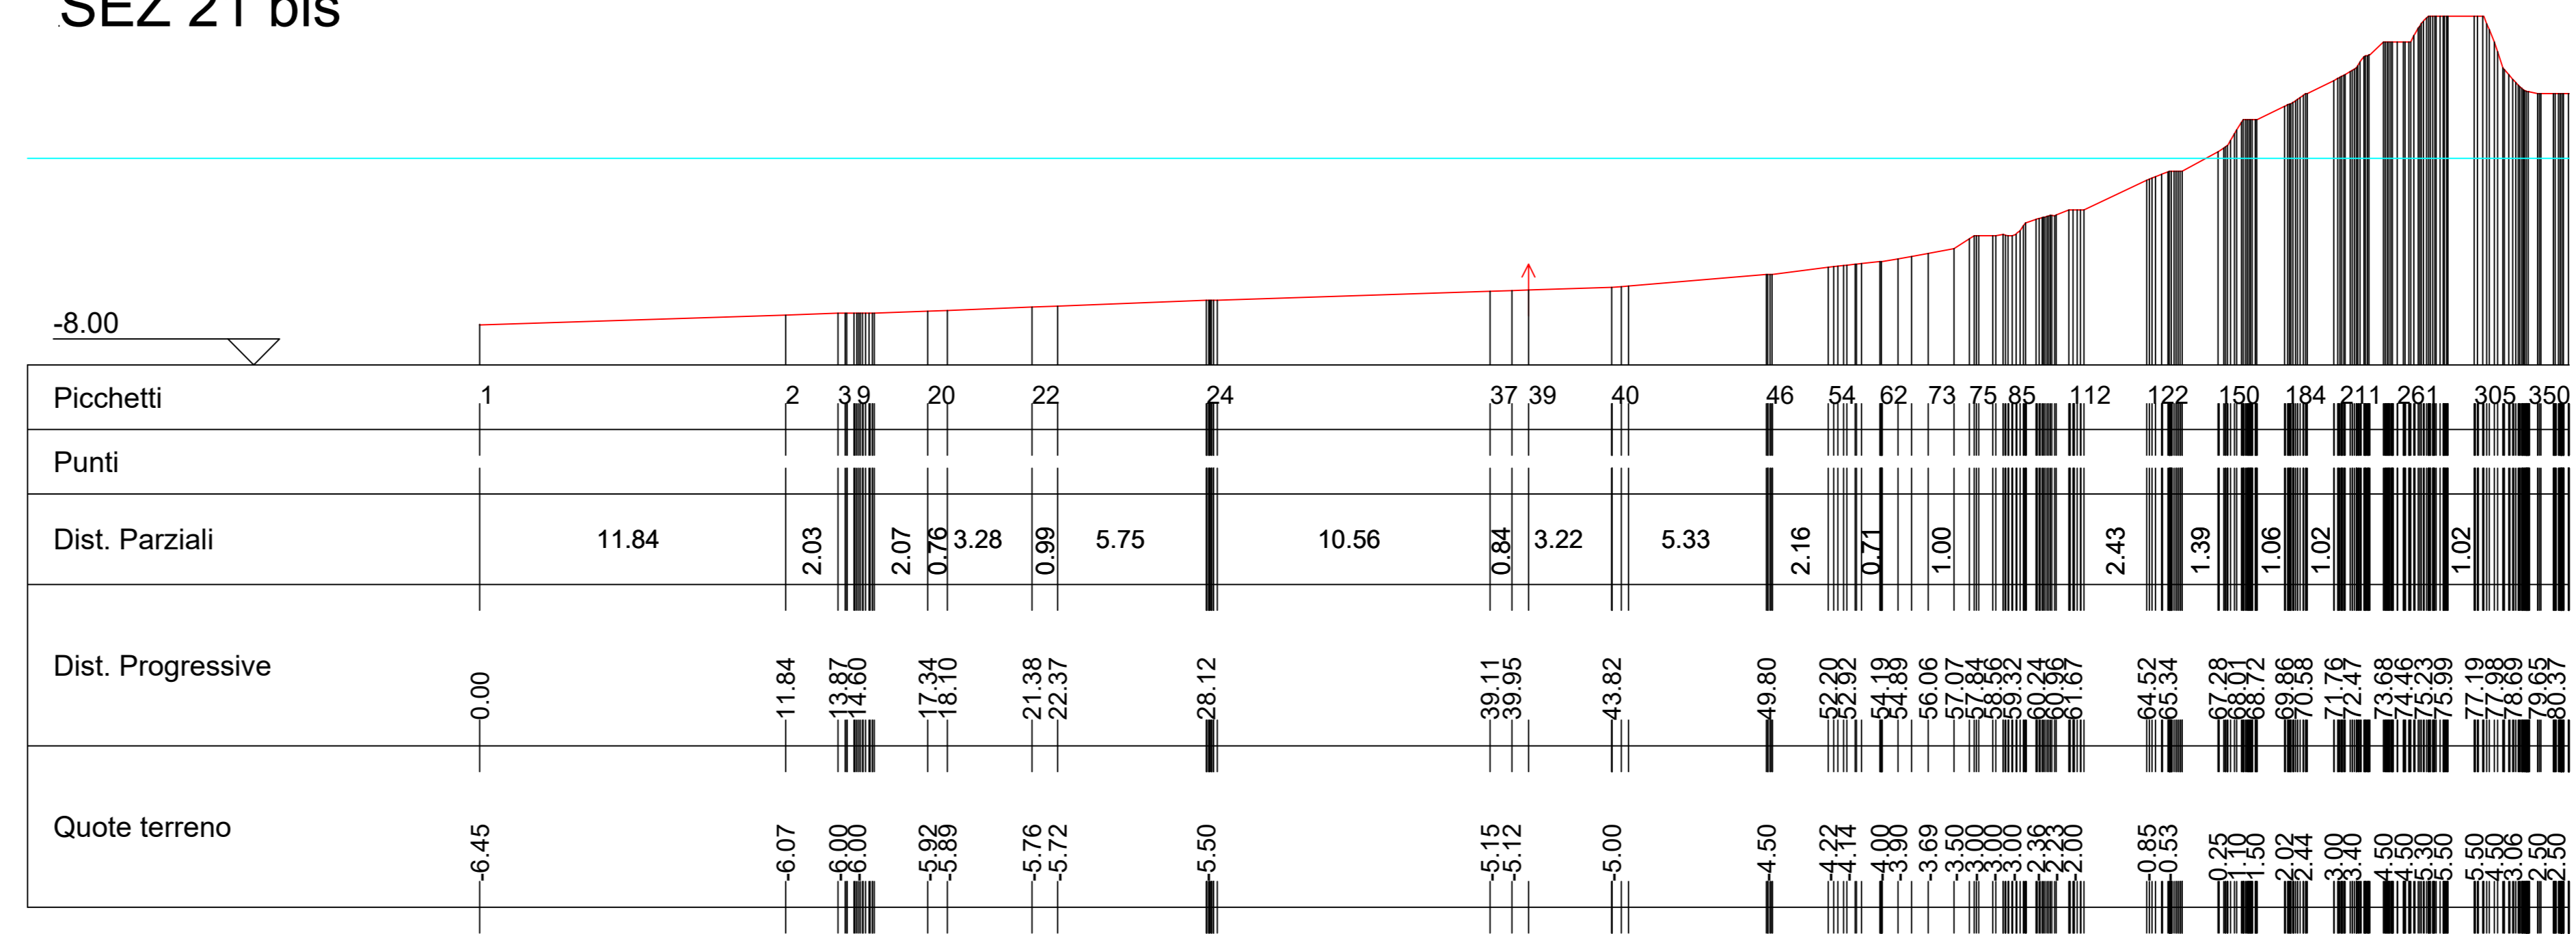

S23

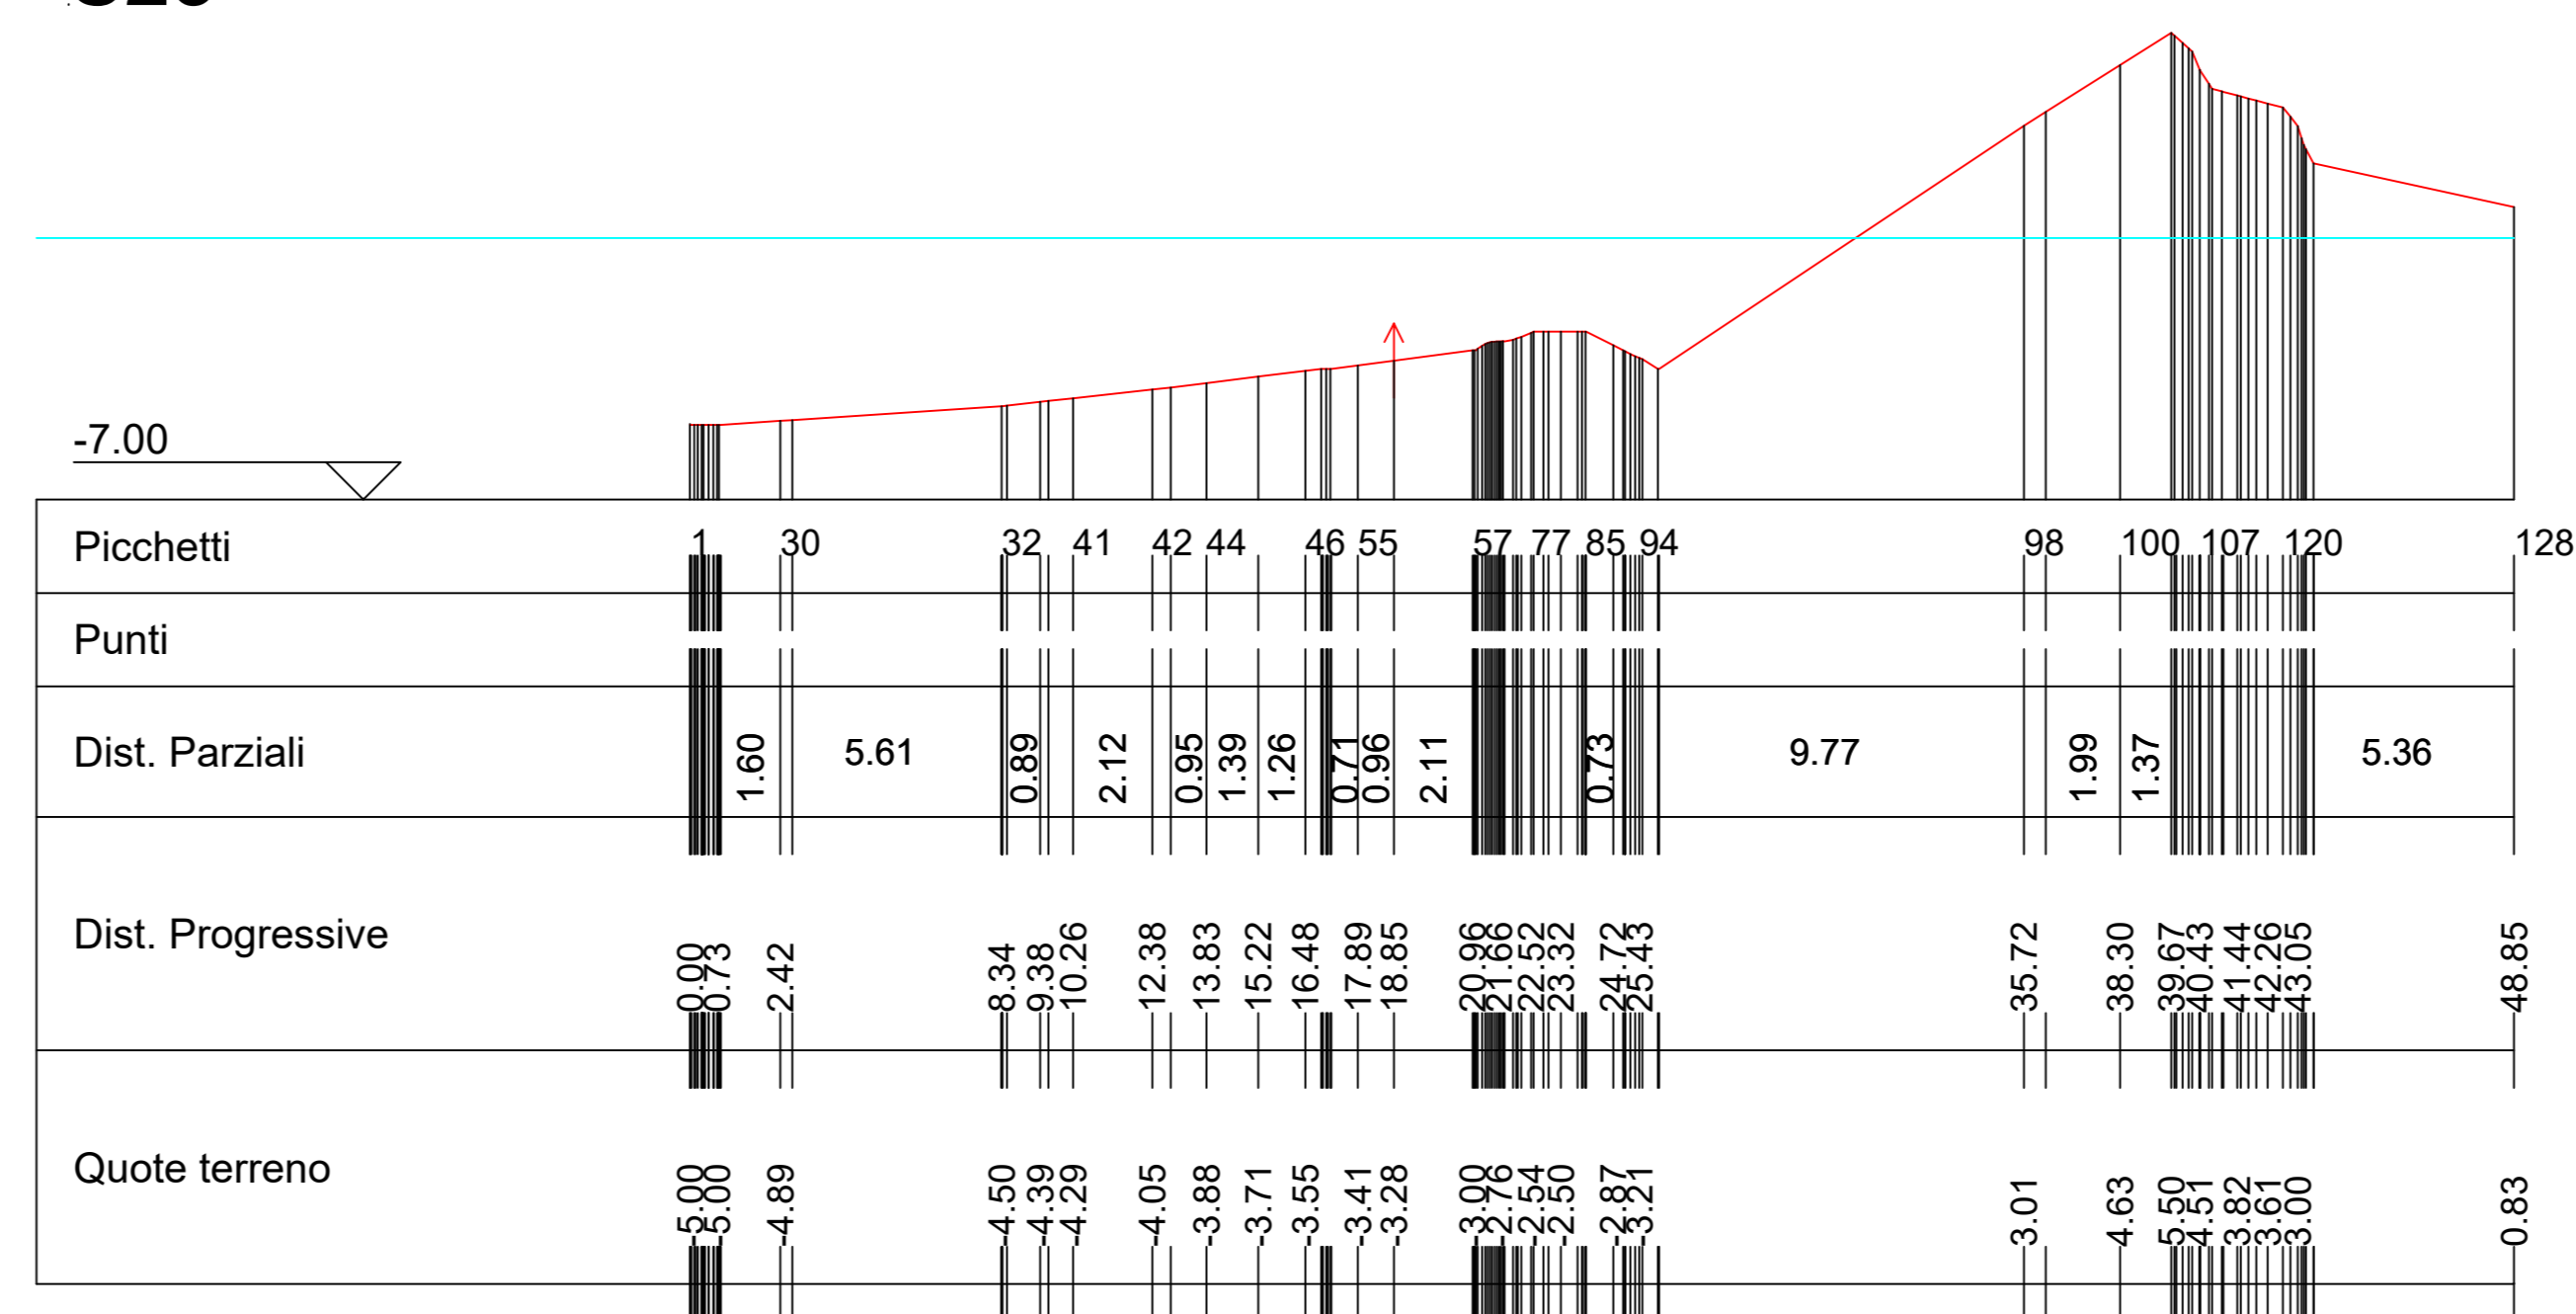



REGIONE CALABRIA
 COMUNE DI TROEPA
 PROVINCIA DI VIBO VALENTIA





P.O.R. Calabria FERS - FSE 2014/2020. Asse prioritario 7 - Obiettivo specifico 7.2 - Azione 7.2.2.
Potenziamento, riqualificazione e messa in sicurezza del porto di Troepa

PROGETTO DEFINITIVO

ELAB.	TITOLO
A.1.8	SEZIONI DELLA MANTELLATA STATO DI FATTO - SEZIONI 20-23

SCALA

Progettazione, Direzione dei lavori e geologia

R.T.P. **TEC MED S.r.l.**  Il Responsabile Unico del Procedimento
 Arch. Gabriele CRISAFIO

Tec Med s.r.l.
 Ing. Stefano Ponti
 Ing. Giovanni Oggiano
 Ing. Maurizio Sassu

E3 società cooperativa 
 Ing. Giuseppe Maradei
 dott.ssa Paola Angela Basta

Consultec società cooperativa 
 Ing. Maria Concetta
 Ing. Rosario Bruzzanti

Ing. Francesco Bagnato

Arch. Maria Camela Giuditta  Responsabile della sicurezza: Ing. Rosario Bruzzanti