



# REGIONE CALABRIA

COMUNE DI TROEPA

PROVINCIA DI VIBO VALENTIA



P.O.R. Calabria FERS - FSE 2014/2020. Asse prioritario 7 - Obiettivo specifico 7.2 - Azione 7.2.2.

Potenziamento, riqualificazione e messa in sicurezza del porto di Tropea

## PROGETTO DEFINITIVO

ELAB. A.1.9  
Rev03\_21

TITOLO


SEZIONI DI PROGETTO 1 -5

SCALA 1:500

Progettazione, Direzione dei lavori e geologia


Il Responsabile Unico del Procedimento

R.T.P. **TEC MED S.r.l.**

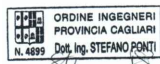

Arch. Gabriele CRISAFIO

Tec Med s.r.l.  
Ing. Stefano Ponti  
Ing. Giovanni Oggiano  
Ing. Maurizio Sassu

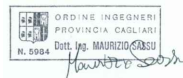

E3 società cooperativa  
Ing. Giuseppe Maradei  
dott.ssa Paola Angela Basta



Consultec società cooperativa  
Ing. Omero Bassotti  
Ing. Maria Carmela Giuditta



Ing. Rosario Bruzzaniti  
Ing. Francesco Bagnato




Arch. Maria Carmela Giuditta



Responsabile della sicurezza: Ing. Rosario Bruzzaniti


S01

2,35 2 1,9 1,86

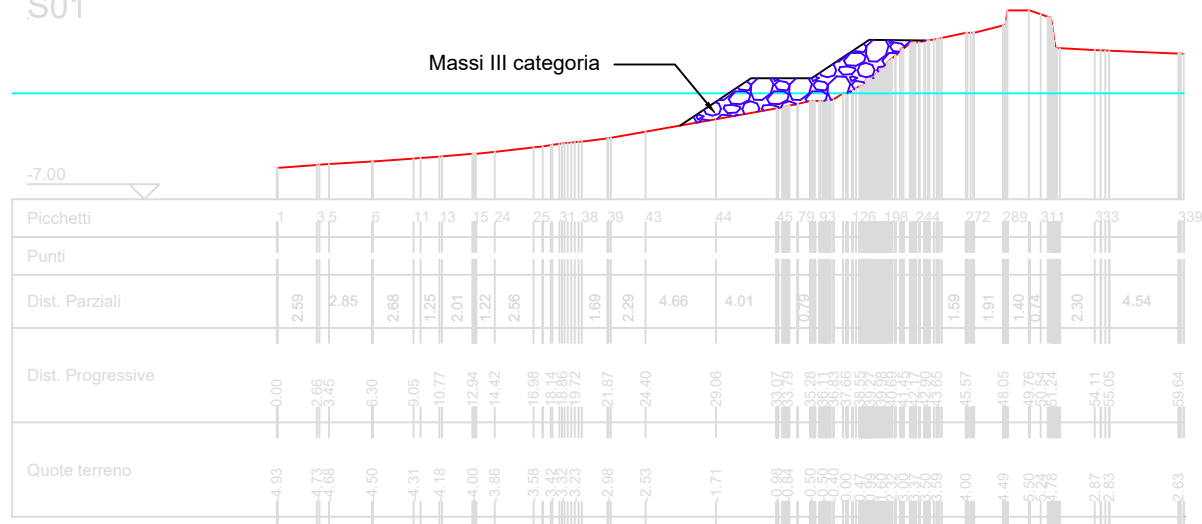


S02

2,66 2 1,9 1,86

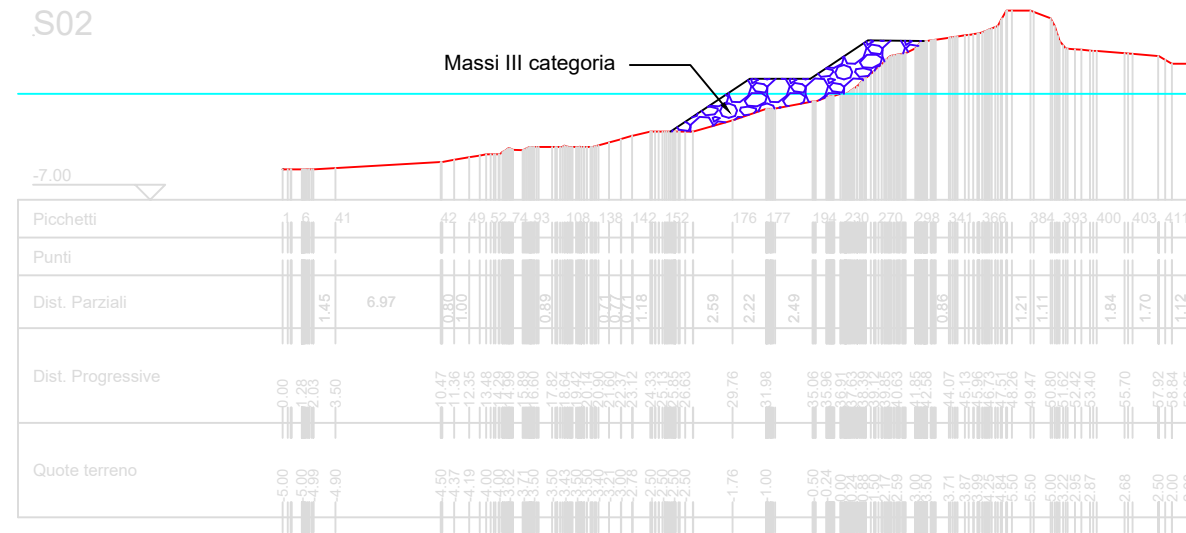


S03

2,25 2 1,9 1,86

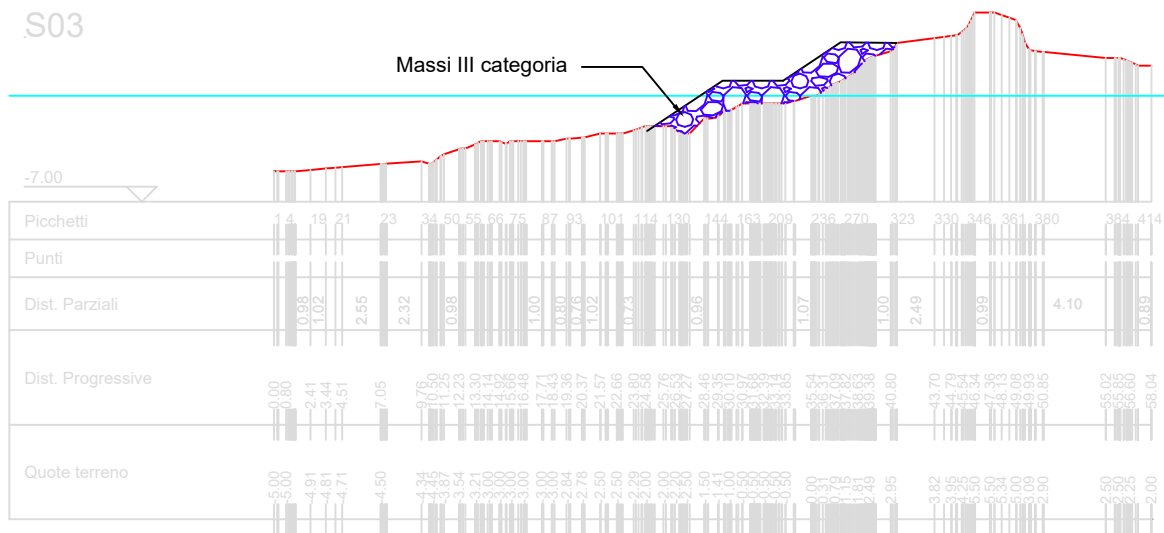


S04

2,5 2 1,9 1,86

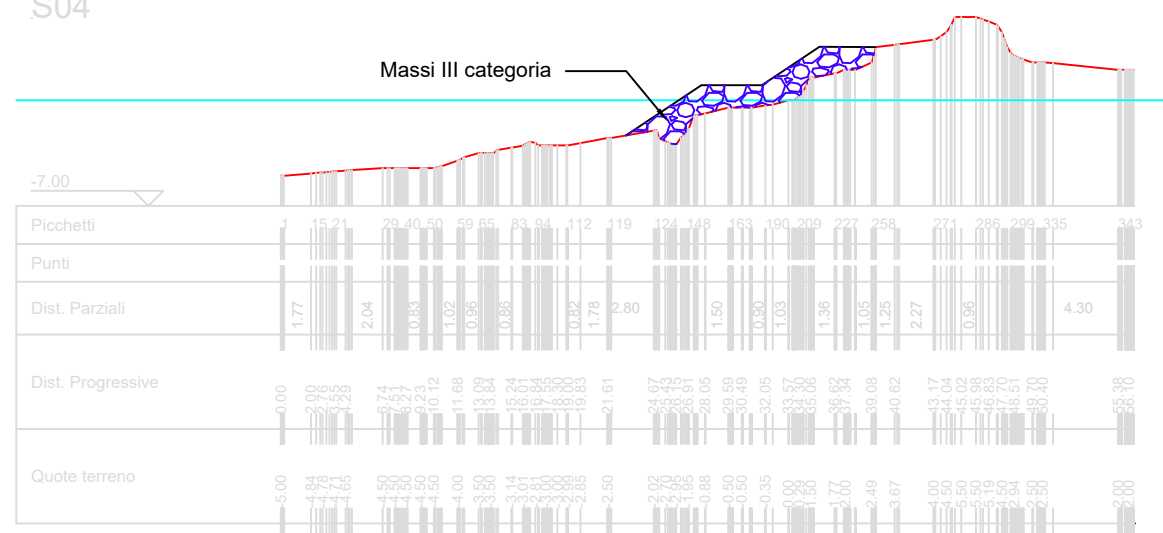

S05

2,75 2 1,9 1,83

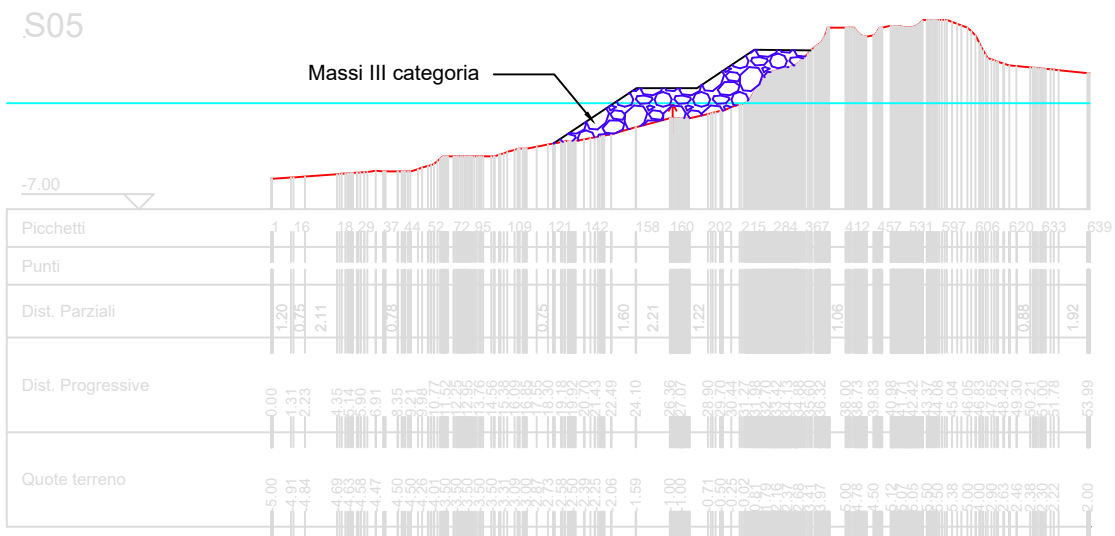

### PIANTA CHIAVE

