REGIONE CALABRIA

COMUNE DI TROPEA

PROVINCIA DI VIBO VALENTIA

P.O.R. Calabria FERS - FSE 2014/2020. Asse prioritario 7 - Obiettivo specifico 7.2 - Azione 7.2.2.

Potenziamento, riqualificazione e messa in sicurezza del porto di Tropea

PROGETTO DEFINITIVO

B.1.5 REV03/21

ILLUMINAZIONE AREA NUOVO TERMINAL E AREA PORTO
AREA TERMINAL - PLANIMETRIA DI INSIEME,
PROGETTO ARCHITETTONICO E PARTICOLARI

SCALA 1:200 / VARIE

Progettazione, Direzione dei lavori e geologia

R.T.P. TEC MED s.r.l.

Tec.Med s.r.l.
Ing. Stefano Ponti
Ing. Giovanni Oggiano
Ing. Maurizio Sassu

E3 società cooperativa
Ing. Giuseppe Maratea
dott.ssa Paola Angela Basta

Consultec società cooperativa
Ing. Bruno Bruzzaniti
Ing. Mauro Cosma

Ing. Rosario Bruzzaniti

Ing. Francesco Bagnato

Arch. Maria Carmela Giuditta

Il Responsabile Unico del Procedimento
Arch. Gabriele CRISAFIO

Responsabile della sicurezza: Ing. Rosario Bruzzaniti

PIANTA DI PROGETTO
SCALA 1:200

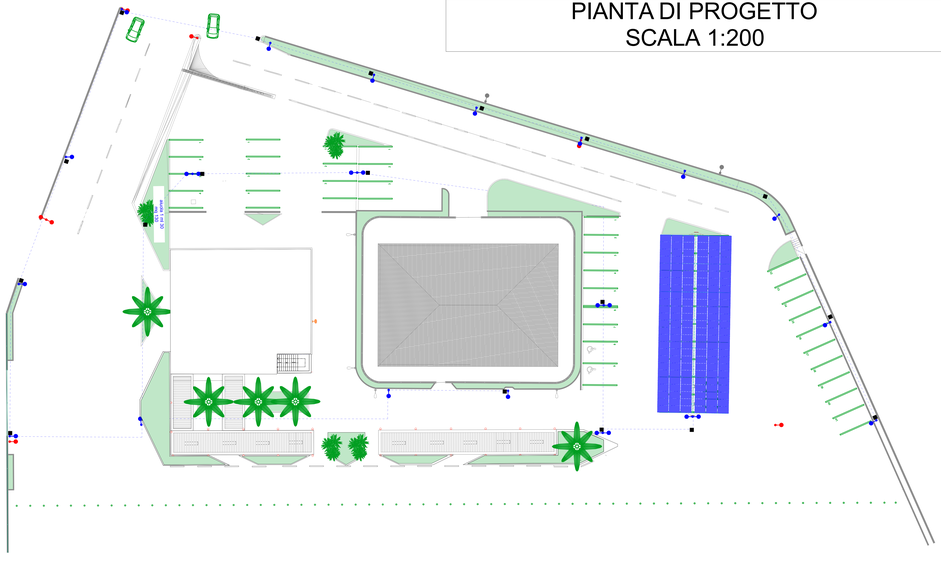

LEGENDA

- NUOVI LAMPIONI CON ILLUMINAZIONE A LED
- RELAMPING ILLUMINAZIONE ESISTENTE
- ILLUMINAZIONE ESISTENTE DA ELIMINARE
- POZZETTO
- CAVIDOTTO RETE ILLUMINAZIONE DA REALIZZARE

PROGETTO ILLUMINOTECNICO

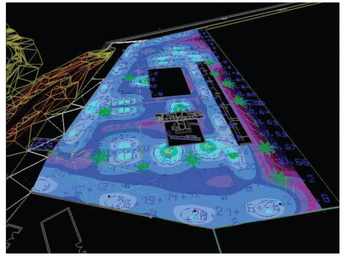

Colori sfalsati [lx]

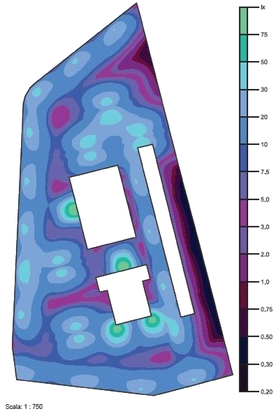

Scala: 1 : 750

PARTICOLARI COSTRUTTIVI

Palo Illuminazione

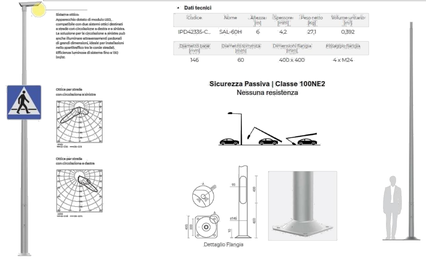

Gabbia Fondazione Palo

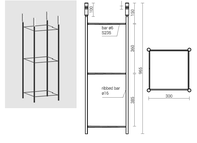

Particolari Corpo Illuminante