



P.O.R. Calabria FERS - FSE 2014/2020. Asse prioritario 7 - Obiettivo specifico 7.2 - Azione 7.2.2.

Potenziamento, riqualificazione e messa in sicurezza del porto di Tropea

PROGETTO DEFINITIVO


ELAB. B.5.8 rev 03_01	TITOLO FOTOINSERIMENTI E PROSPETTIVE D'INSIEME RIQUALIFICAZIONE AREA OVEST PORTO
---------------------------------	---

SCALA
Progettazione, Direzione dei lavori e geologia

R.T.P. **TEC MED S.r.l.**  Il Responsabile Unico del Procedimento
Arch. Gabriele CRISAFIO

Tec Med s.r.l.
Ing. Stefano Ponti
Ing. Giovanni Oggiano
Ing. Maurizio Sassu


E3 società cooperativa 
Ing. Giuseppe Maradei
dott.ssa Paola Angela Basta

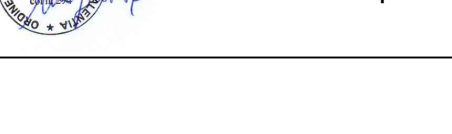Consultec società cooperativa 
Ing. Roberto Bassoli
Ing. Marco Cappelletti

Ing. Rosario Bruzzaniti
Ing. Francesco Bagnato
Arch. Maria Carmela Giuditta
Responsabile della sicurezza: Ing. Rosario Bruzzaniti



Render - La banchina d'attracco nella nuova configurazione vista dal cantiere navale

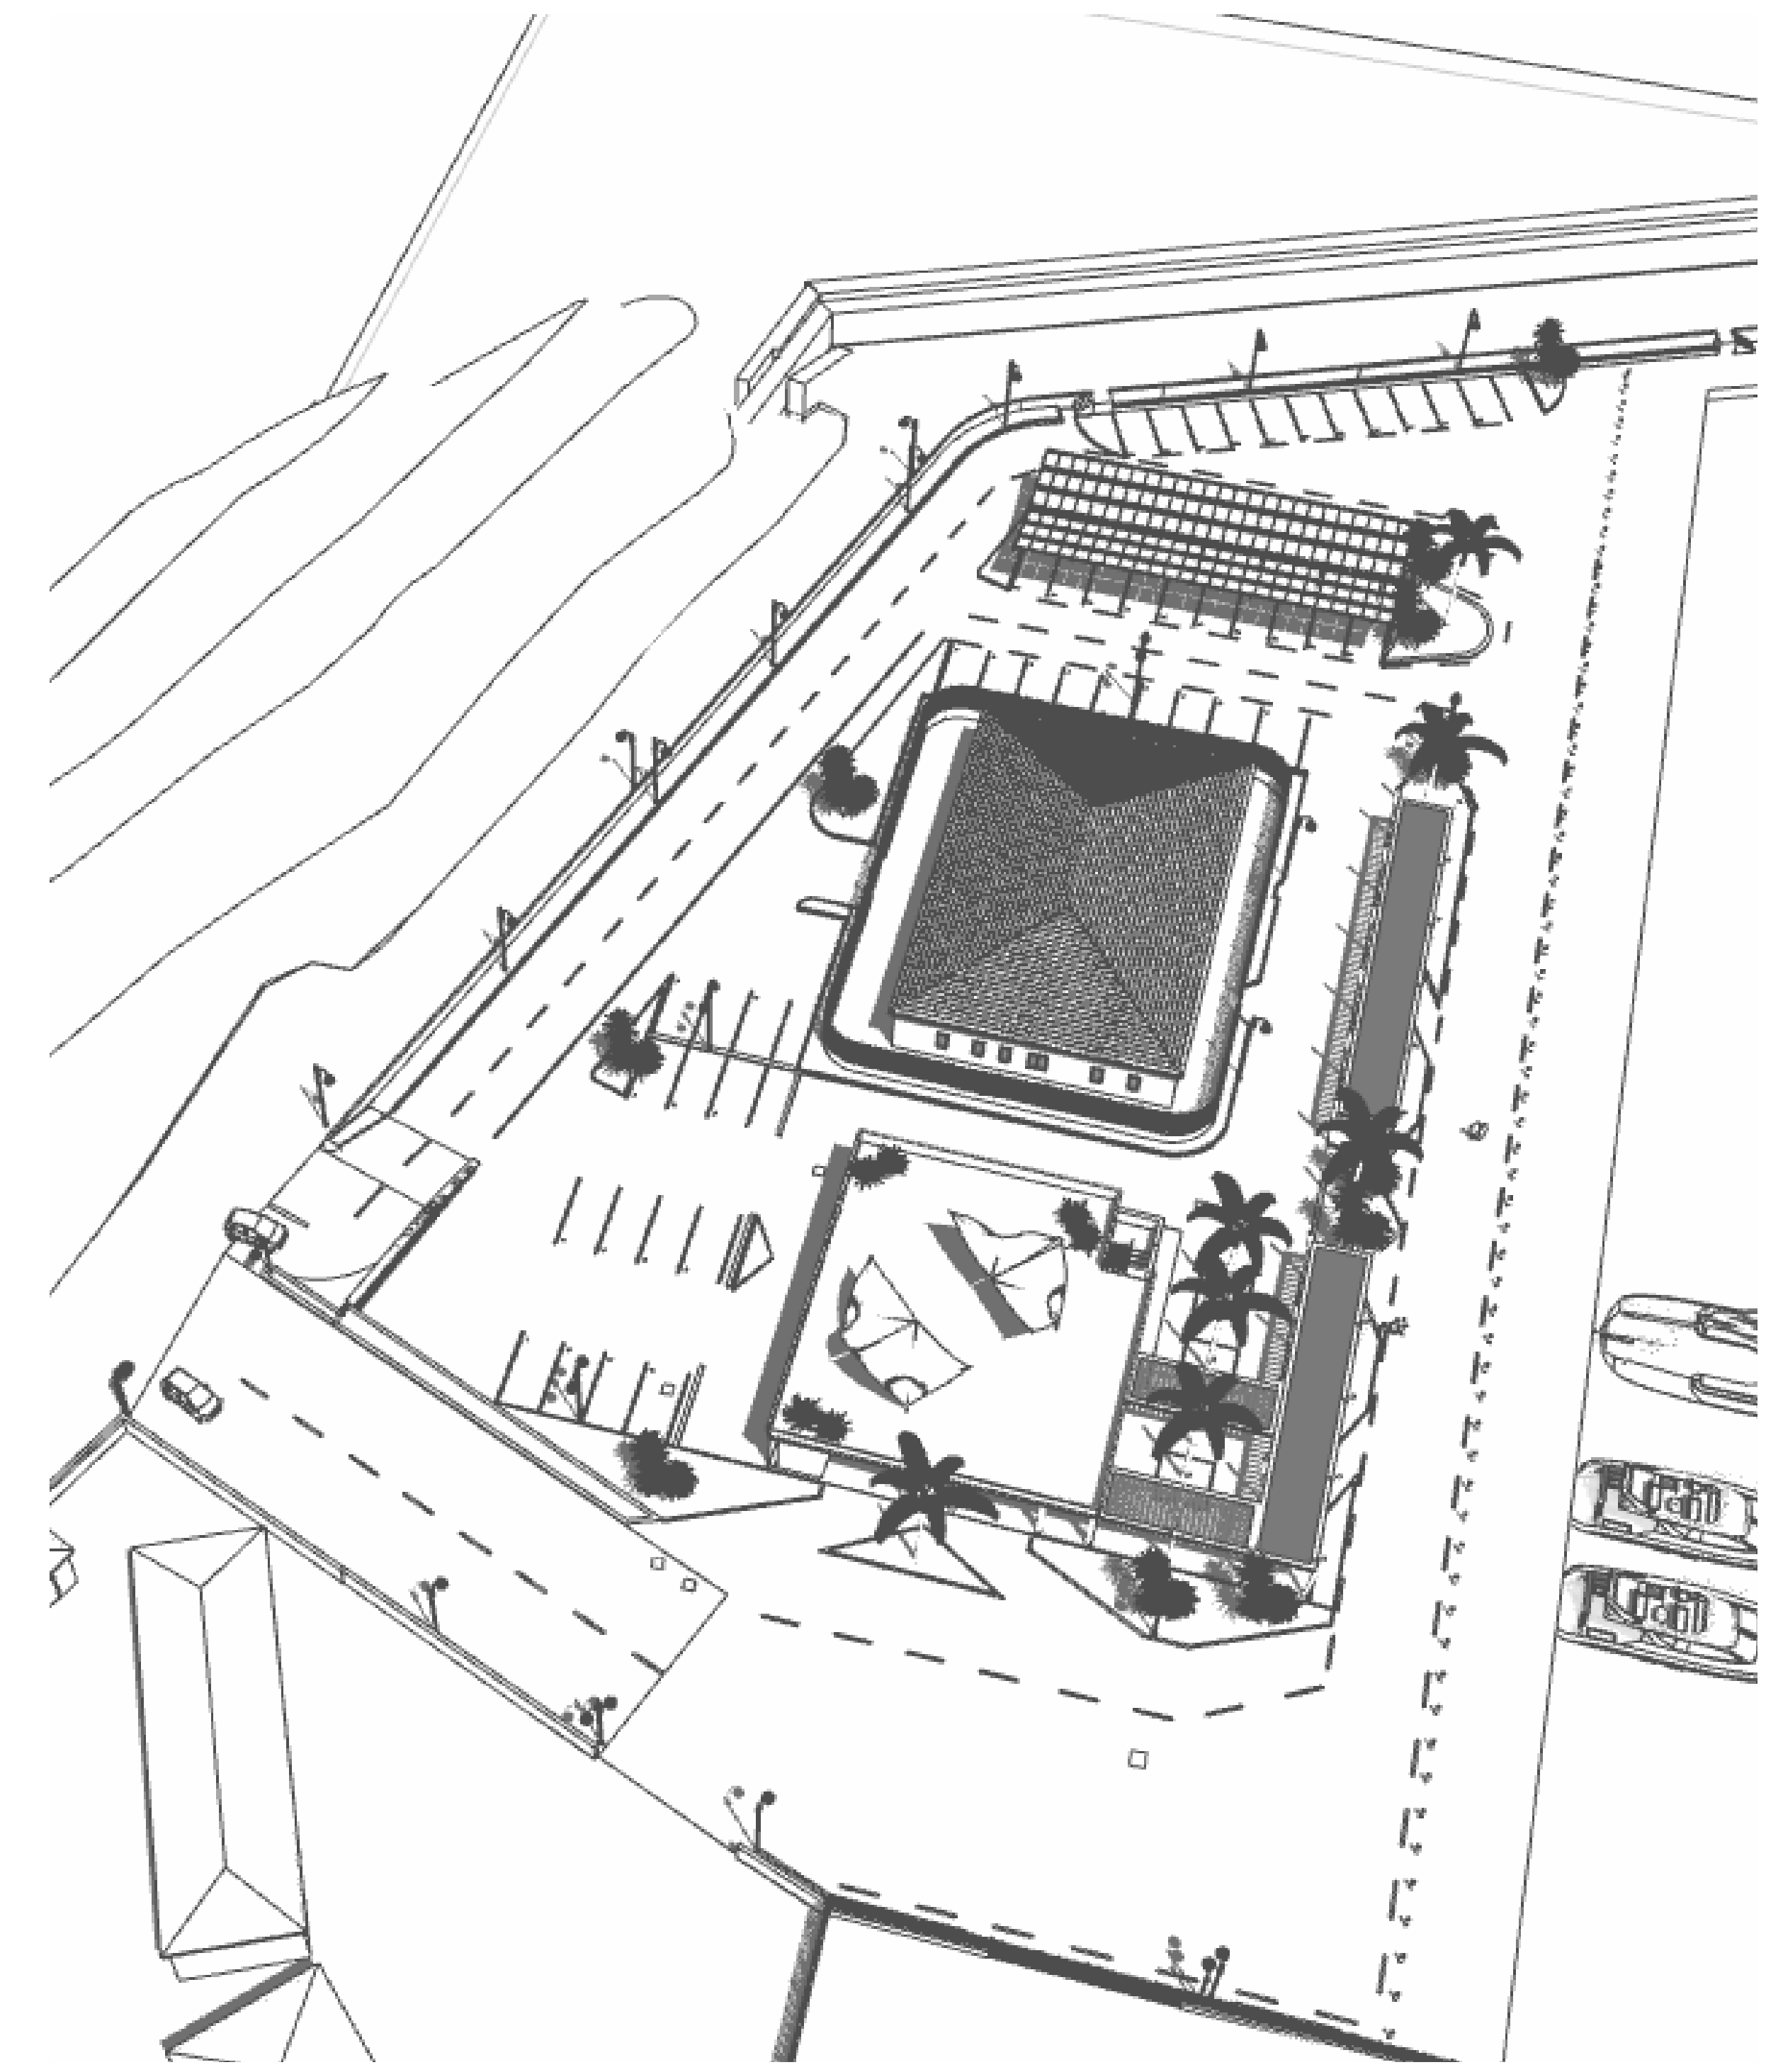

L'area Ovest del porto nella nuova configurazione in uno schizzo d'insieme



Fotoinserimento degli interventi previsti nell'area Ovest del porto



Render- Fronte Est del terminal e della pensilina



Render- il waterfront nella nuova configurazione




Render- L'area Ovest del porto nella nuova configurazione vista dal mare



Fotoinserimento degli interventi previsti nell'area Ovest del porto



Render- il parcheggio e la pensilina fotovoltaica nell'area Ovest

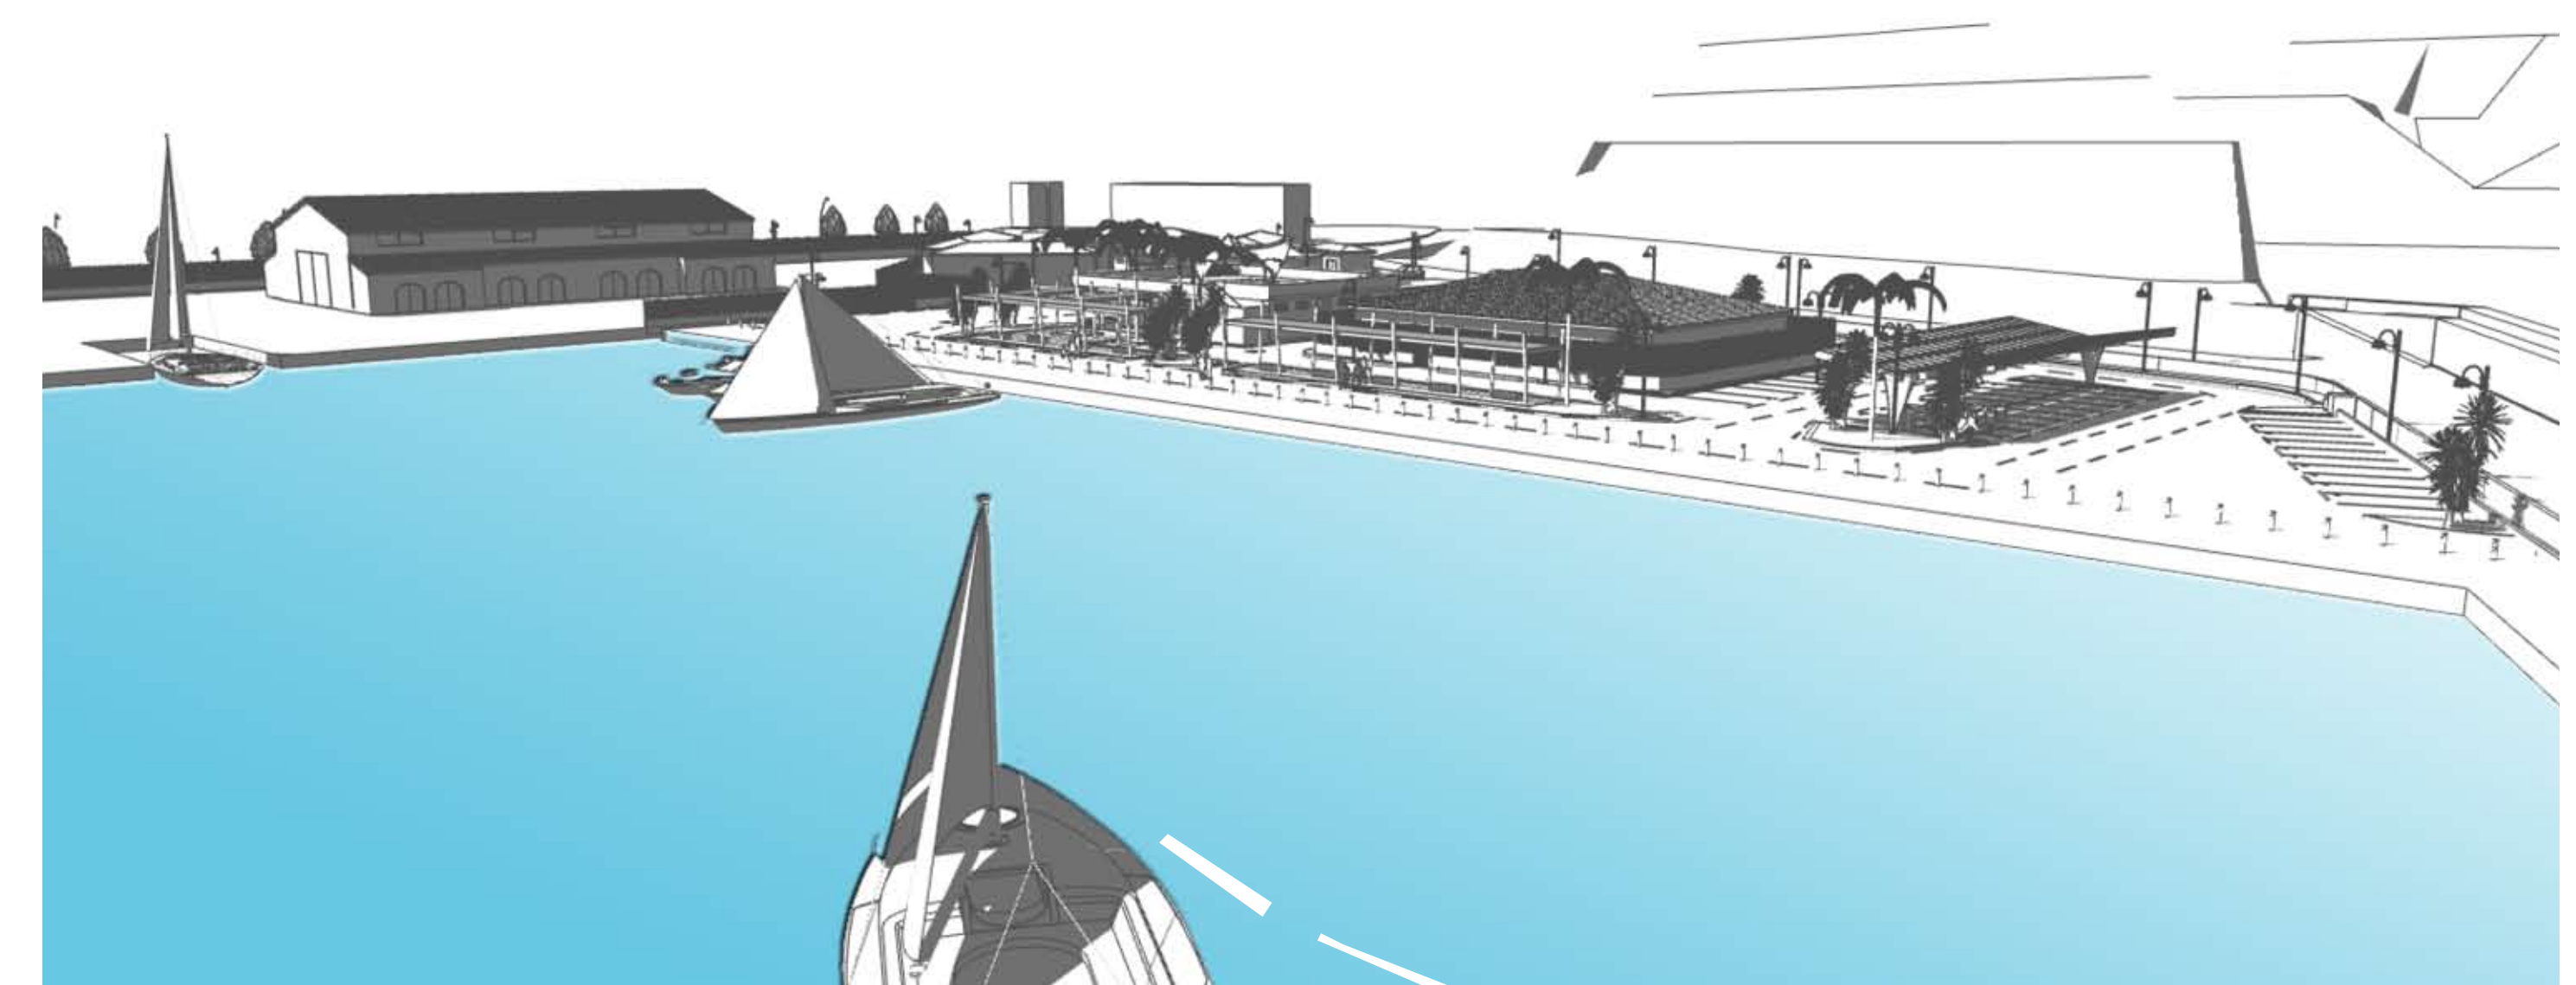

Arrivo al porto