REGIONE CALABRIA

COMUNE DI TROPEA

PROVINCIA DI VIBO VALENTIA

P.O.R. Calabria FERS - FSE 2014/2020. Asse prioritario 7 - Obiettivo specifico 7.2 - Azione 7.2.2.

Potenziamento, riqualificazione e messa in sicurezza del porto di Tropea

PROGETTO DEFINITIVO

B.5.10.2 REV03/21

REALIZZAZIONE TERMINAL PASSEGGERI E RIQUALIFICAZIONE FUNZIONALE AREA

DISEGNI ESECUTIVI - PENSILINA 2 TERMINAL

SCALA: 1:100

Progettazione, Direzione dei lavori e geologia

R.T.P.: TECMED S.r.l.

Tec Med s.r.l.
Ing. Stefano Ponti
Ing. Giovanni Oggiano
Ing. Maurizio Sassu

E3 società cooperativa
Ing. Giuseppe Maradei
dott.ssa Paola Angela Basta

Consultec società cooperativa
Ing. Rosario Bruzzaniti
Ing. Francesco Bagnato
Arch. Maria Carmela Giuditta

Il Responsabile Unico del Procedimento
Arch. Gabriele CRISAFIO

Responsabile della sicurezza: Ing. Rosario Bruzzaniti

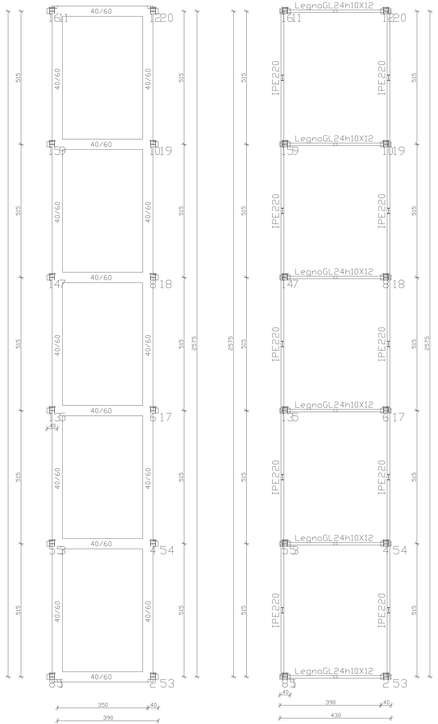

PIANTA FONDAZIONI

PIANTA COPERTURA

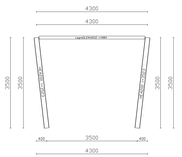

ESECUTIVO RETICOLARE N.3

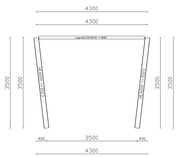

ESECUTIVO RETICOLARE N.4

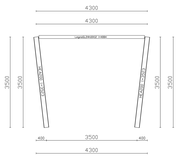

ESECUTIVO RETICOLARE N.5

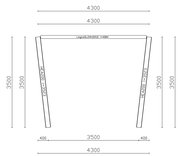

ESECUTIVO RETICOLARE N.6

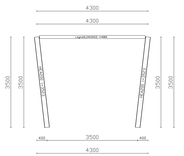

ESECUTIVO RETICOLARE N.7

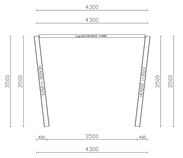
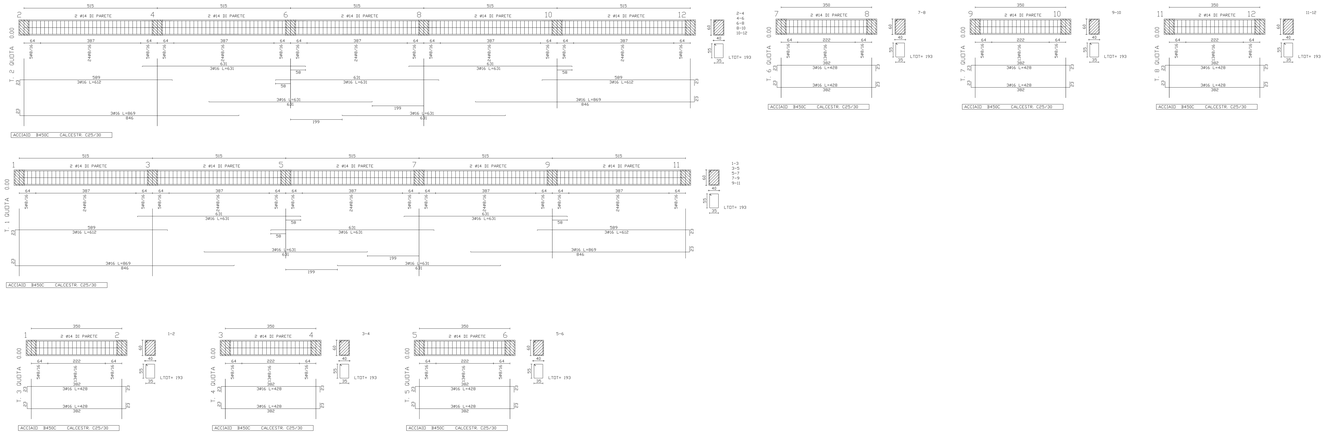
ESECUTIVO RETICOLARE N.8