




Sezione trasversale griglia longitudinale
SCALA 1:10

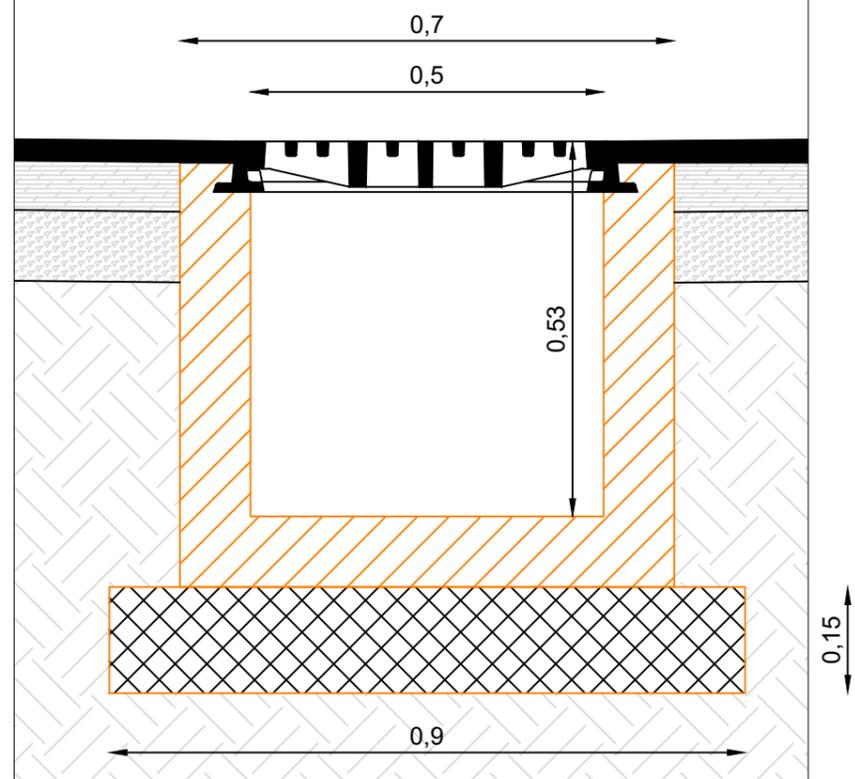


Sezione tipo di condotta per vasca di accumulo delle acque di prima pioggia D=1200 mm
SCALA 1:20

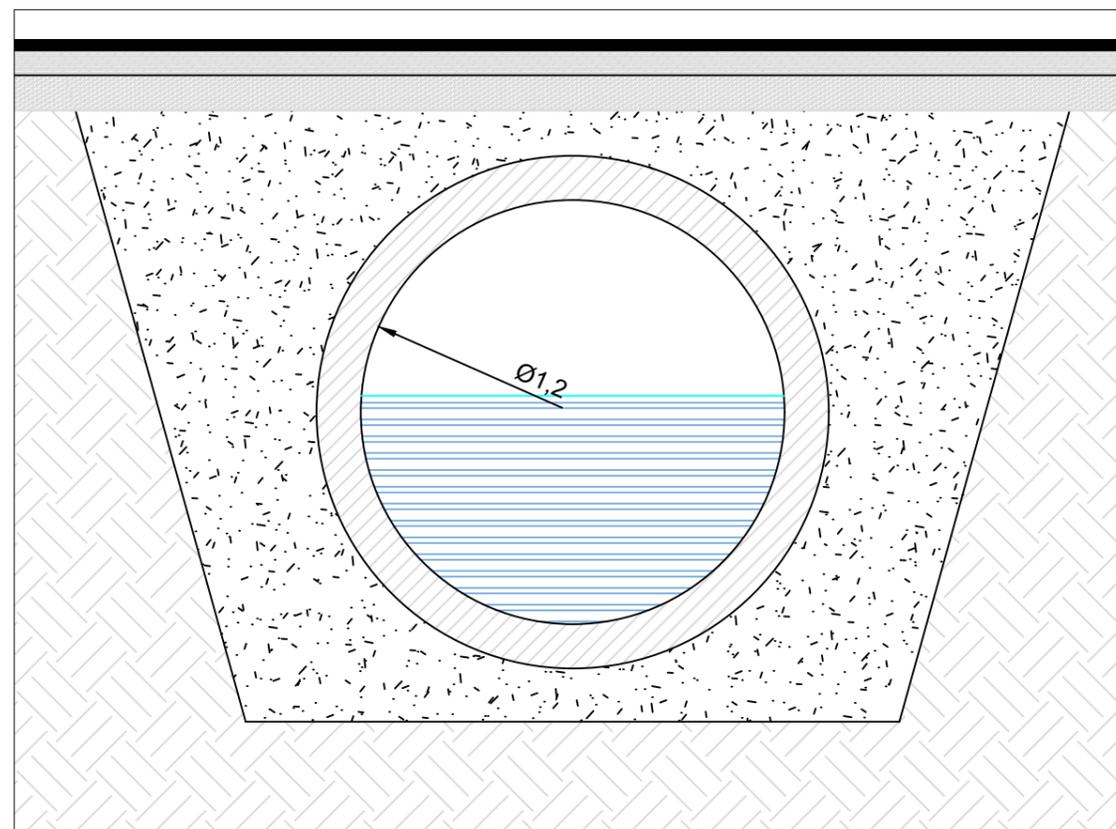

Sezione tipo di condotta in calcestruzzo armato vibrocompreso
SCALA 1:20

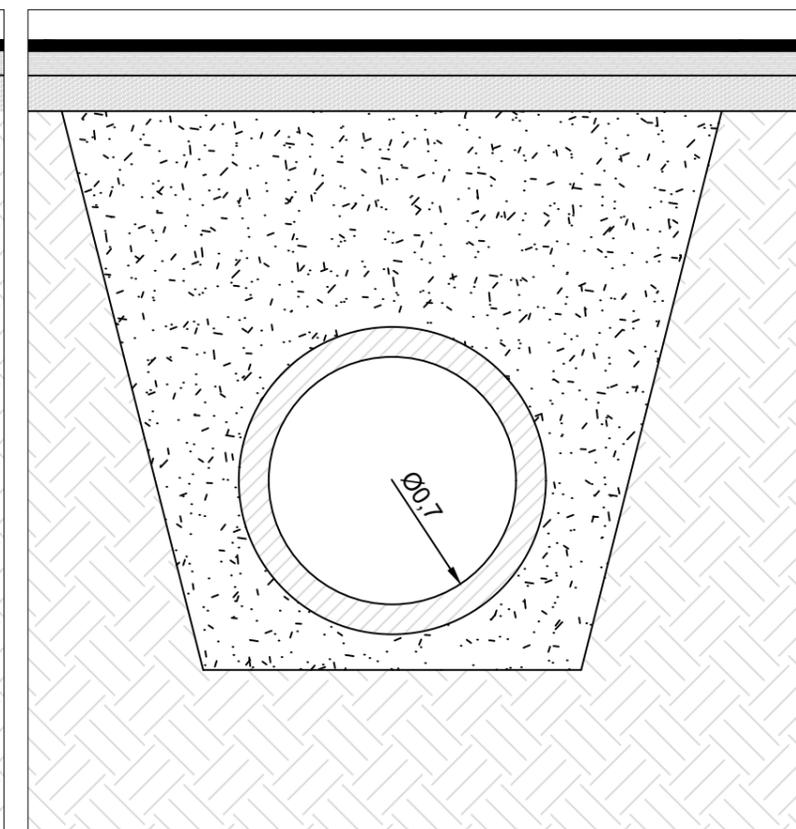

Pozzetto di linea per sistema drenaggio lato Sud-Ovest
SCALA 1:20

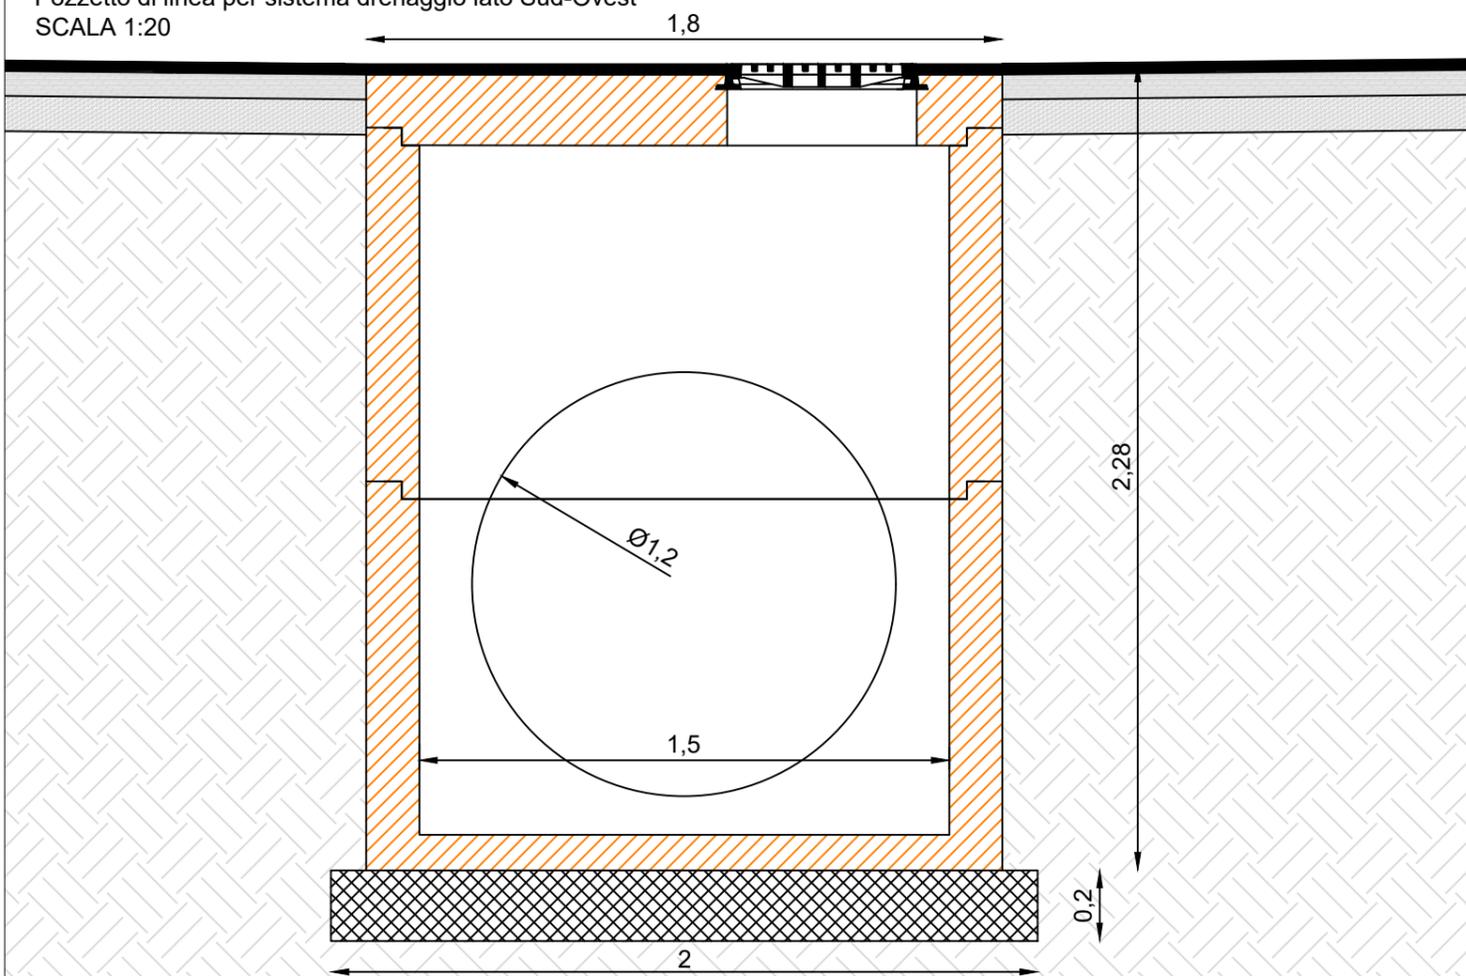

Pozzetto di linea per sistema drenaggio lato Nord-Est
SCALA 1:20

