REGIONE CALABRIA

COMUNE DI TROPEA

PROVINCIA DI VIBO VALENTIA

P.O.R. Calabria FERS - FSE 2014/2020. Asse prioritario 7 - Obiettivo specifico 7.2 - Azione 7.2.2.

Potenziamento, riqualificazione e messa in sicurezza del porto di Tropea

PROGETTO DEFINITIVO

ELAB. C.1.6 rev 03_21	TITOLO
SCALA 1:400	**PLANIMETRIA GENERALE STATO DI FATTO** RIQUALIFICAZIONE STRADA

Progettazione, Direzione dei lavori e geologia

R.T.P. TEC MED S.r.l.

Tec Med s.r.l.
Ing. Stefano Ponti
Ing. Giovanni Oggiano
Ing. Maurizio Sassu

E3 società cooperativa
Ing. Giuseppe Maradei
dott.ssa Paola Angela Basta

Consultec società cooperativa
Ing. Mirko Cornella

Ing. Rosario Bruzzaniti

Ing. Francesco Bagnato

Arch. Maria Carmela Giuditta

Il Responsabile Unico del Procedimento
Arch. Gabriele CRISAFIO

Responsabile della sicurezza: Ing. Rosario Bruzzaniti

Via Marina Vescovado - Viale Raf Vallone - Inquadramento generale rapp. 1:1.000

Documentazione fotografica

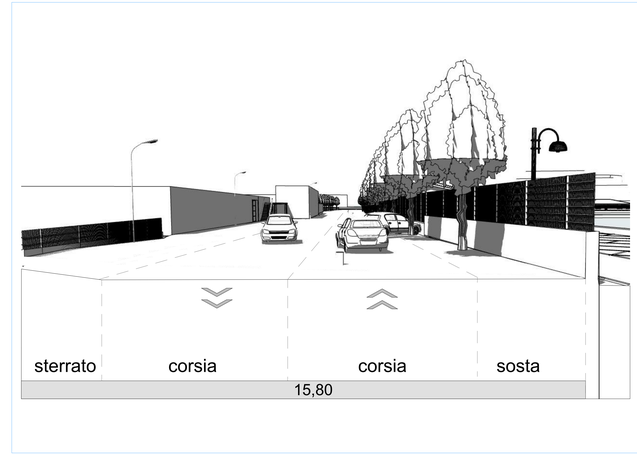

A - A Sezione prospettica stato di fatto su viale Raf Vallone

Planimetria generale stato di fatto con sovrapposizione catastale e ortofotogrammetria