

Legenda

infrastrutture a rete

- autostrade
- strade statali e provinciali
- ferrovie

ambiti territoriali

- Territori modellati artificialmente
- Territori agricoli
- Territori boscati e ambienti semi-naturali
- Corpi idrici
- connessioni ecologiche

Aree destinate a riqualificazione/ripristino

- [Hatched box symbol]


LEGENDA CANTIERI

- Cantiere industriale
- Cantiere logistico e di armamento
- Aree tecniche
- viabilità di cantiere

LEGENDA TRACCIATI

- TRATTO IN GALLERIA
- TRATTO IN RILEVATO
- TRATTO IN TRINCEA
- TRATTO IN VIADOTTO
- LINEA STORICA

Fonti: Regione Piemonte
Provincia di Torino

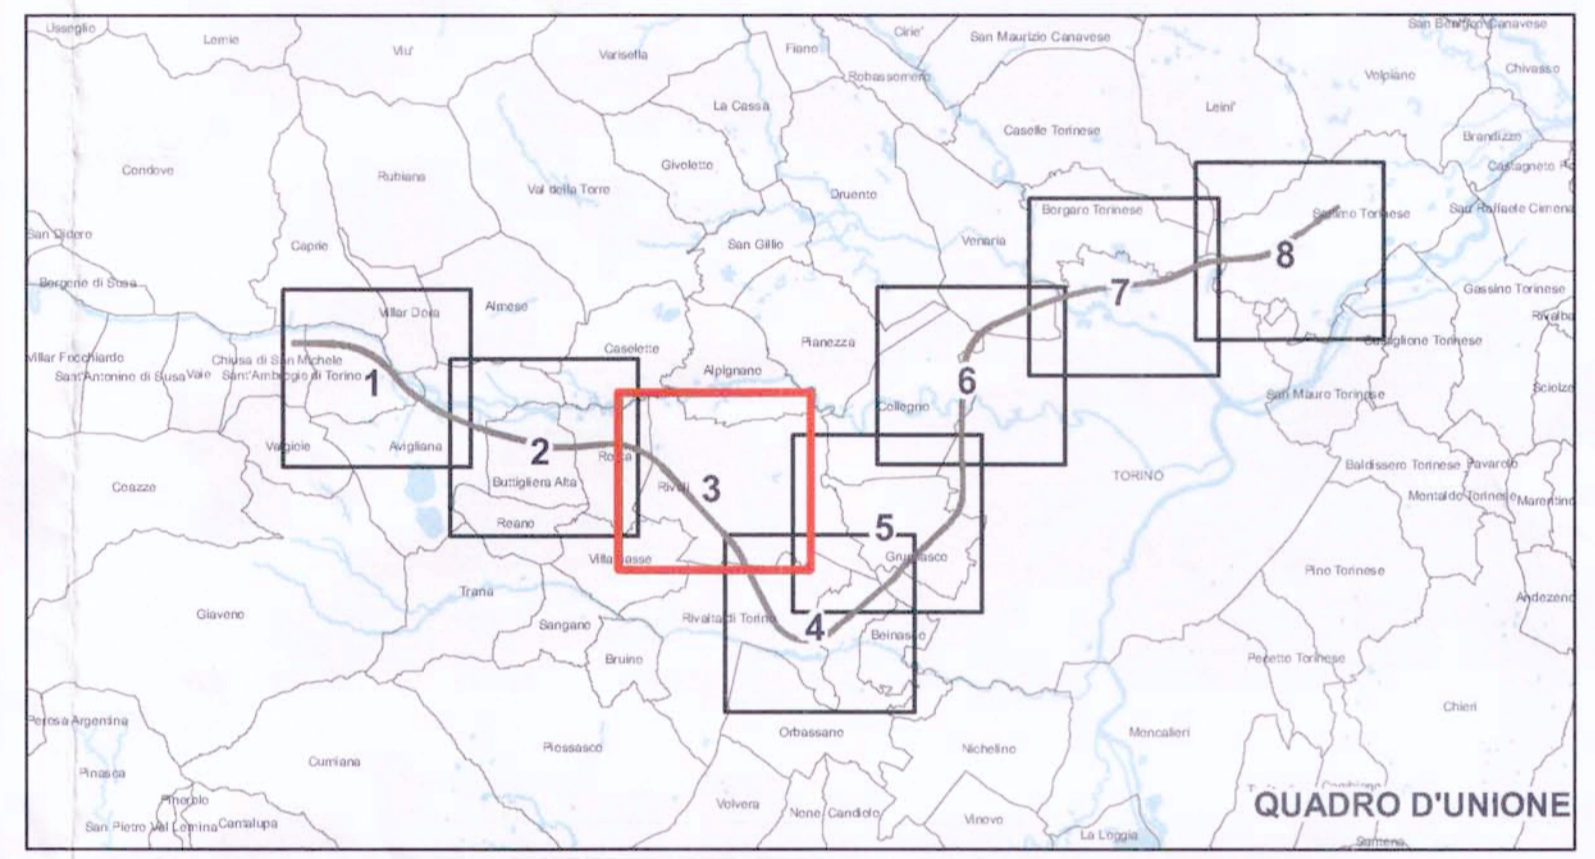

COMMITTENTE:

RFI
RETE FERROVIARIA ITALIANA
GRUPPO FERROVIE DELLO STATO ITALIANE

PROGETTAZIONE:

ITALFERR
GRUPPO FERROVIE DELLO STATO ITALIANE

U.O.: AMBIENTE E ARCHEOLOGIA
PROGETTO PRELIMINARE L.O. N.443/01

NUOVA LINEA TORINO LIONE
TRATTA NAZIONALE

DOCUMENTO DI RISPOSTA ALLE RICHIESTE DEL MATTM
COMMISSIONE SPECIALE VIA (prot. CTVA-2011-0002183 del 09/06/2011)

CARTA DELLE AREE DA RIQUALIFICARE
ALLEGATO ALLA RISPOSTA DEL QUESITO 34/a
TAV. 3/6

SCALA: 1:10.000

COMMESSA	LOTTO	FASE	ENTE	TIPO DOC.	OPERA/DISCIPLINA	PROGR.	REV.
D040	00	R	22	N4	SA340X	003	A

Revis.	Descrizione	Redatto	Data	Verificato	Data	Approvato	Data	Autorizzato Data
A	Emissione esecutiva	S. Brigatti	Dic. 2011	M. Morelli M. Zanin	Dic. 2011	Della Vedova	Dic. 2011	A.A. Galantini Dott. Arch. A. Romagnolo Dott. Arch. A. Romagnolo n. 10/003

File: D04000R22N4SA340X003A

Questo progetto è cofinanziato dalla Comunità Europea

0 0.25 0.5 1 1.5 2 2.5 Km
Base cartografica Carta Tecnica Regionale: Restituzione 1:10.000