



REGIONE CALABRIA

COMUNE DI TROPEA

PROVINCIA DI VIBO VALENTIA



P.O.R. Calabria FERS - FSE 2014/2020. Asse prioritario 7 - Obiettivo specifico 7.2 - Azione 7.2.2.

Potenziamento, riqualificazione e messa in sicurezza del porto di Tropea

PROGETTO DEFINITIVO

ELAB. 11  
Rev 03\_21  
SCALA 1:1.000

TITOLO  
Planimetria generale di individuazione degli interventi


Progettazione, Direzione dei lavori e geologia  
R.T.P. **TEC MED S.r.l.**  
Tec Med s.r.l.  
Ing. Stefano Ponti  
Ing. Giovanni Oggiano  
Ing. Maurizio Sassu

Il Responsabile Unico del Procedimento  
Arch. Gabriele CRISAFIO

E3 società cooperativa  
Ing. Giuseppe Maradei  
dott.ssa Paola Angela Basta

Consultec società cooperativa  
Ing. Roberto Bassoli  
Ing. Marco Colonna  
Ing. Rosario Bruzzaniti  
Ing. Francesco Bagnato  
Arch. Maria Carmela Giuditta

Responsabile della sicurezza: Ing. Rosario Bruzzaniti

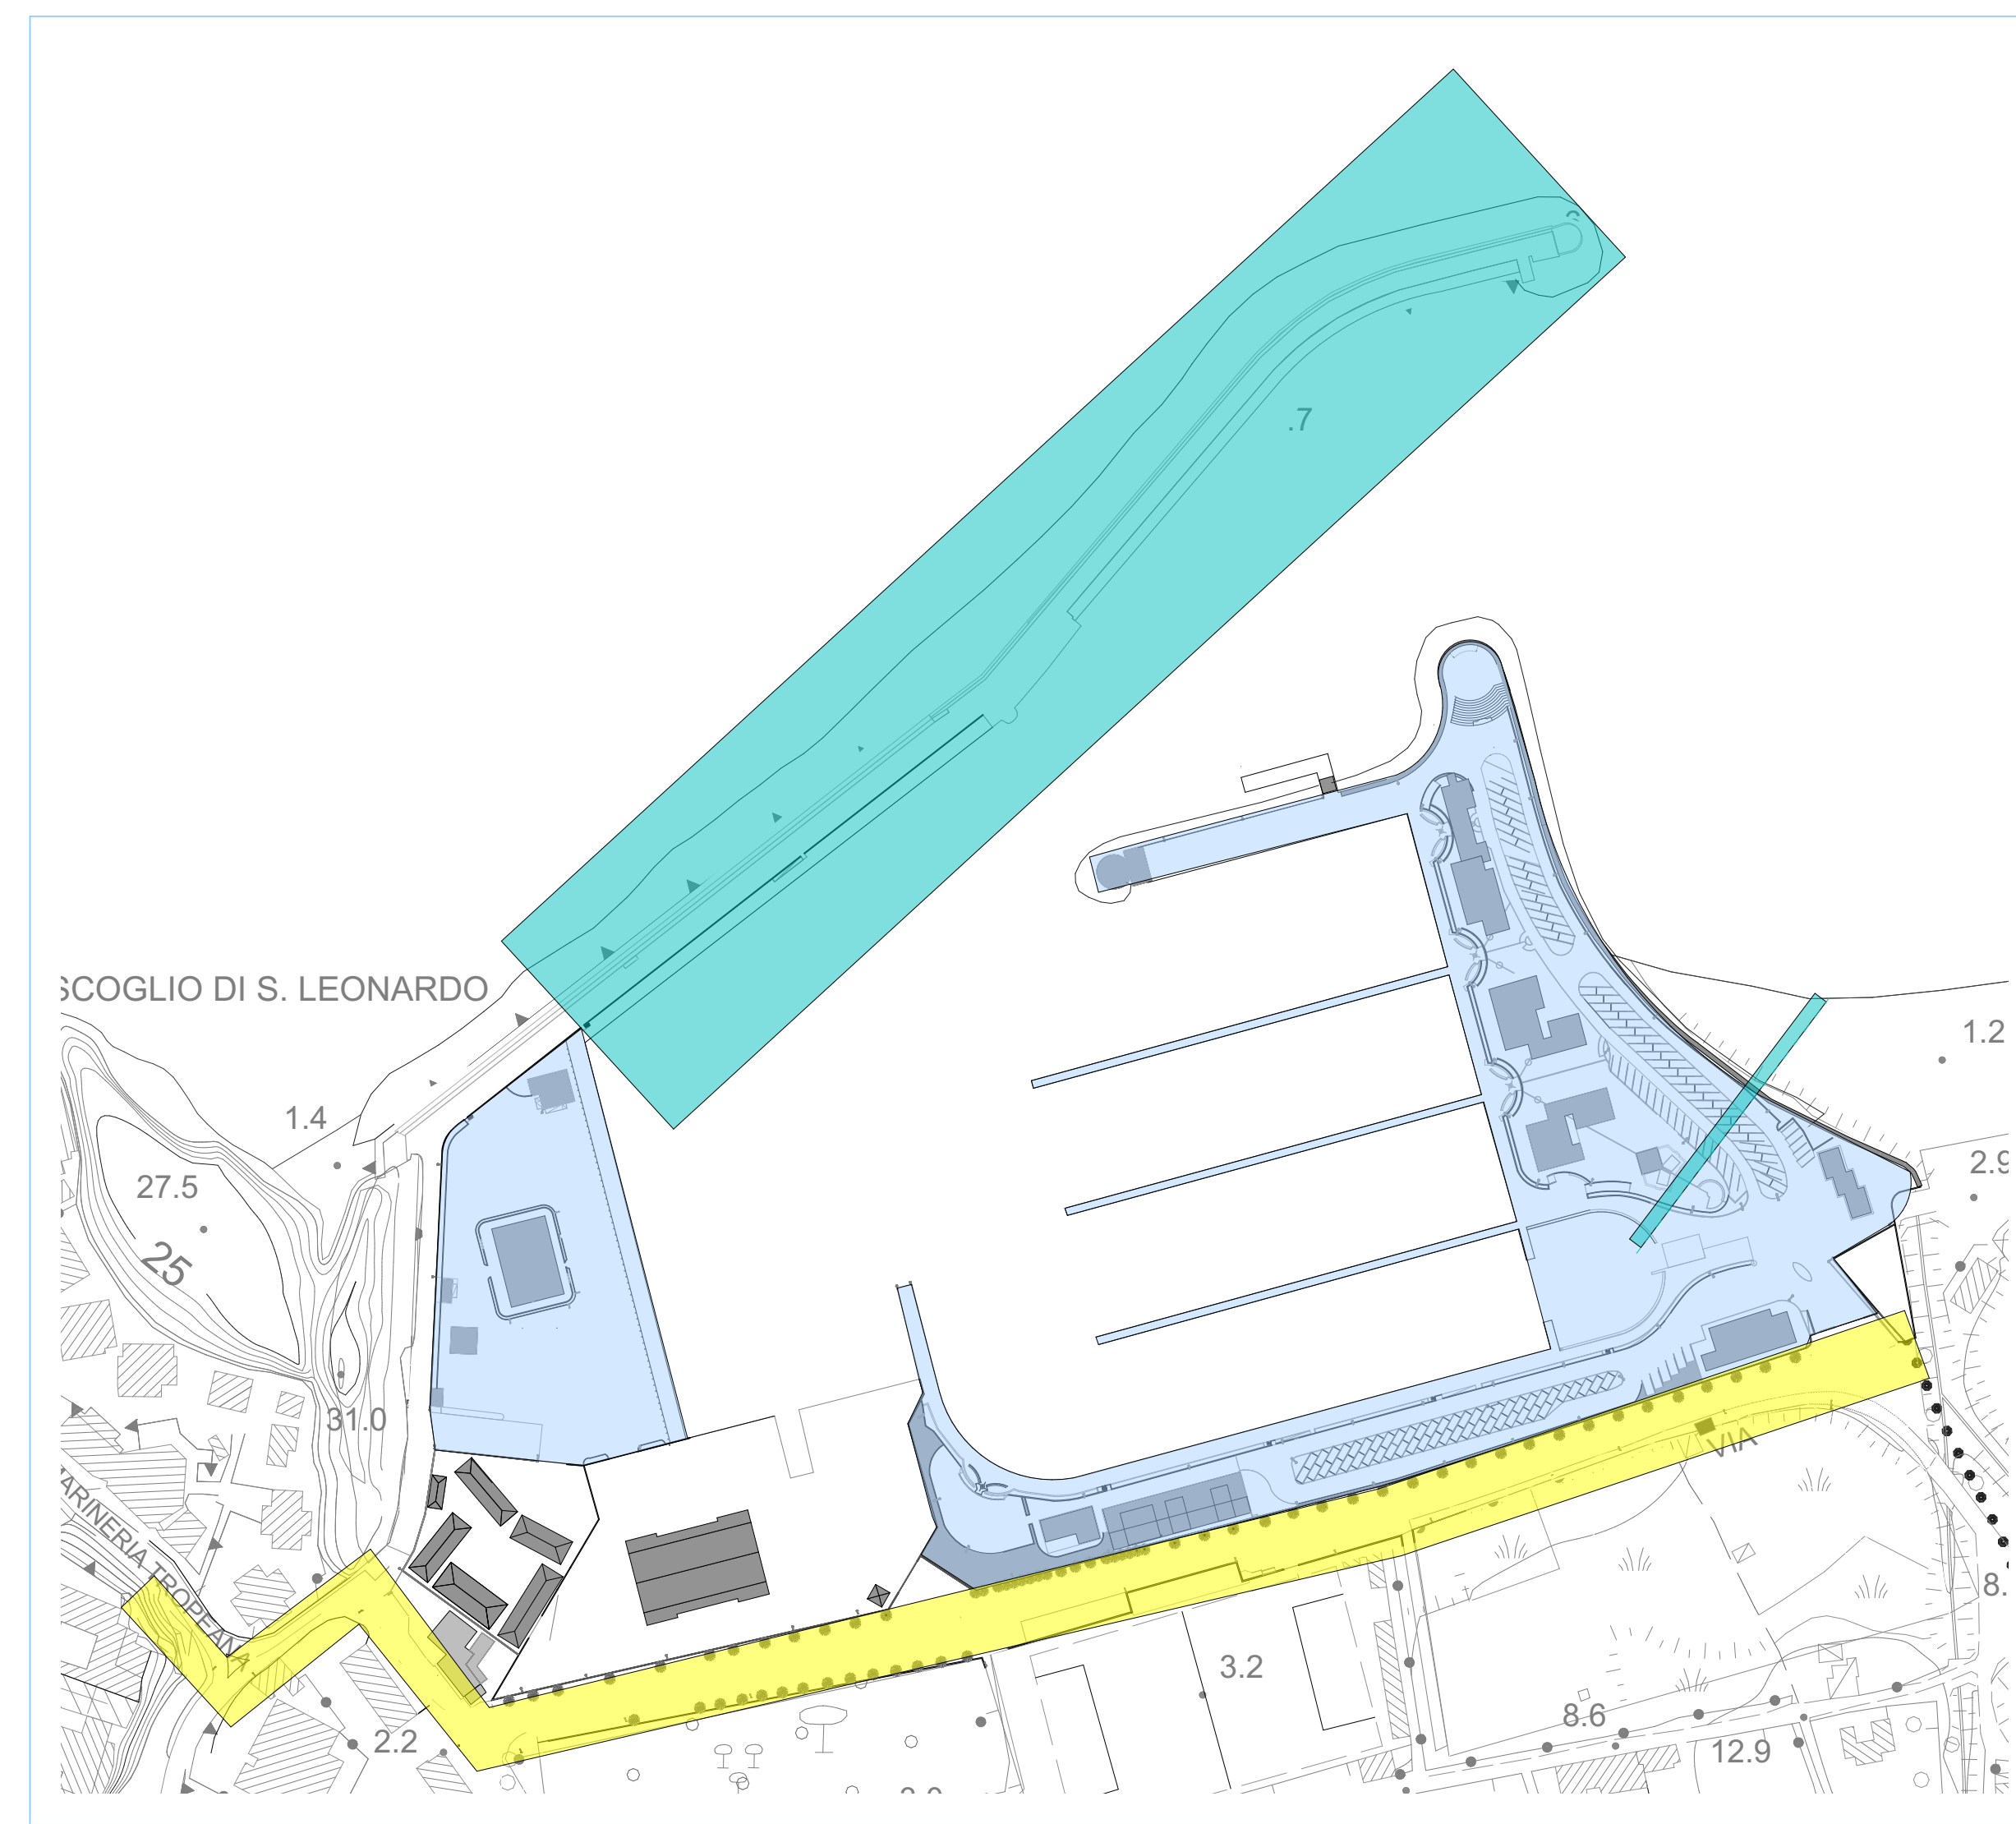

INTERVENTI PREVISTI

Opera marittime - sezione A

- A.1 Ripristino e potenziamento del molo sopraflutto -Realizzazione pennelli e mantellata
- A.2 Ripristino del sistema di ricircolo delle acque interne al bacino portuale
- A.3 Risoluzione dell'insabbiamento dell'area d'imbocco al porto

Dotazioni impiantistiche e servizi alle utenze interne al porto - sezione B

- B.1 Relamping dell'impianto di illuminazione esistente
- B.2 Installazione di un sistema interno di boe di segnalazione luminosa
- B.3 Realizzazione di pensiline fotovoltaiche a protezione dei parcheggi
- B.4 Realizzazione di impianto antincendio
- B.5 Realizzazione terminal passeggeri e riqualificazione funzionale area (sistemazione viabilità, illuminazione, parcheggi)

Accessibilità al porto - sezione C

- C.1 Riqualificazione e potenziamento della viabilità locale (sede stradale, marciapiedi, illuminazione pubblica)
- C.1.1 Realizzazione di un efficiente sistema di raccolta delle acque piovane
- C.1.2 Riqualificazione scalinata storica
- C.2 Rimodulazione e incremento dei parcheggi