

**Legenda**

**Infrastrutture a rete**

- autostrade
- strade statali e provinciali
- ferrovie

**LEGENDA CANTIERI**

- Cantiere industriale
- Cantiere logistico e di armamento
- Aree tecniche
- viabilità di cantiere


**LEGENDA TRACCIATI**

- TRATTO IN GALLERIA
- TRATTO IN RILEVATO
- TRATTO IN TRINCEA
- TRATTO IN VIADOTTO
- LINEA STORICA

**ambiti territoriali**

- Territori modellati artificialmente
- Territori agricoli
- Territori boscati e ambienti semi-naturali
- Corpi idrici
- connessioni ecologiche

**Aree destinate a riqualificazione/ripristino**

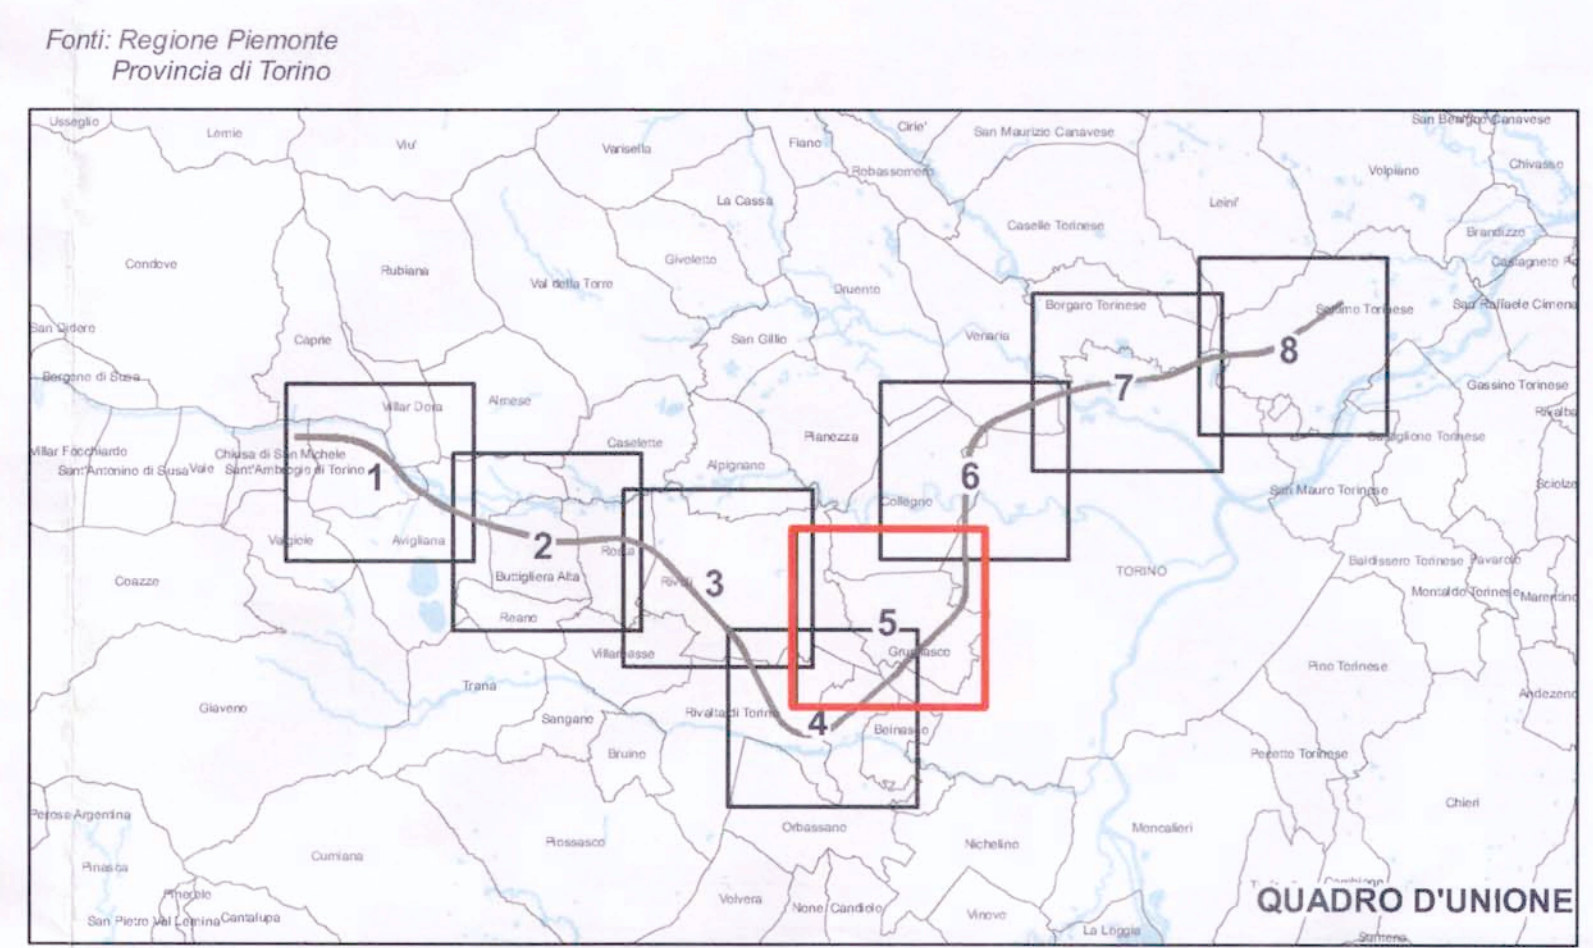

COMMITTENTE: **RFI**  
RETE FERROVIARIA ITALIANA  
GRUPPO FERROVIE DELLO STATO ITALIANE

PROGETTAZIONE: **ITALFERR**  
GRUPPO FERROVIE DELLO STATO ITALIANE

U.O.: AMBIENTE E ARCHEOLOGIA

PROGETTO PRELIMINARE L.O. N.443/01

NUOVA LINEA TORINO LIONE  
TRATTA NAZIONALE

DOCUMENTO DI RISPOSTA ALLE RICHIESTE DEL MATTM  
COMMISSIONE SPECIALE VIA (prot. C.TVA-2011-0002183 del 09/06/2011)

CARTA DELLE AREE DA RIQUALIFICARE  
ALLEGATO ALLA RISPOSTA DEL QUESITO 34/a

SCALA: 1:10.000

COMMESSA LOTTO FASE ENTE TIPO DOC. OPERA/DISCIPLINA PROGR. REV.

D040 00 R 22 N4 SA340X 005 A

Revis.	Descrizione	Redatto	Data	Verificato	Data	Approvato	Data	Autorizzato	Data
A	Emissione esecutiva	S. Brigetti	Dic. 2011	M. Morelli Zarin	Dic. 2011	Dott. vedova	Dic. 2011	A. Manno Dott. Arch. Antonio Manno Cristina Archetti di Ruffo n. 10485	

File: D0400R22N4SA340X005A

Questo progetto è cofinanziato dalla Comunità Europea

