

Legenda

infrastrutture a rete

- autostrade
- strade statali e provinciali
- ferrovie

LEGENDA CANTIERI

- Cantiere industriale
- Cantiere logistico e di armamento
- Aree tecniche
- viabilità di cantiere

LEGENDA TRACCIATI


- TRATTO IN GALLERIA
- TRATTO IN RILEVATO
- TRATTO IN TRINCEA
- TRATTO IN VIADOTTO
- LINEA STORICA

ambiti territoriali

- Territori modellati artificialmente
- Territori agricoli
- Territori boscati e ambienti semi-naturali
- Corpi idrici
- connessioni ecologiche

Aree destinate a riqualificazione/ripristino

- [Hatched box symbol]

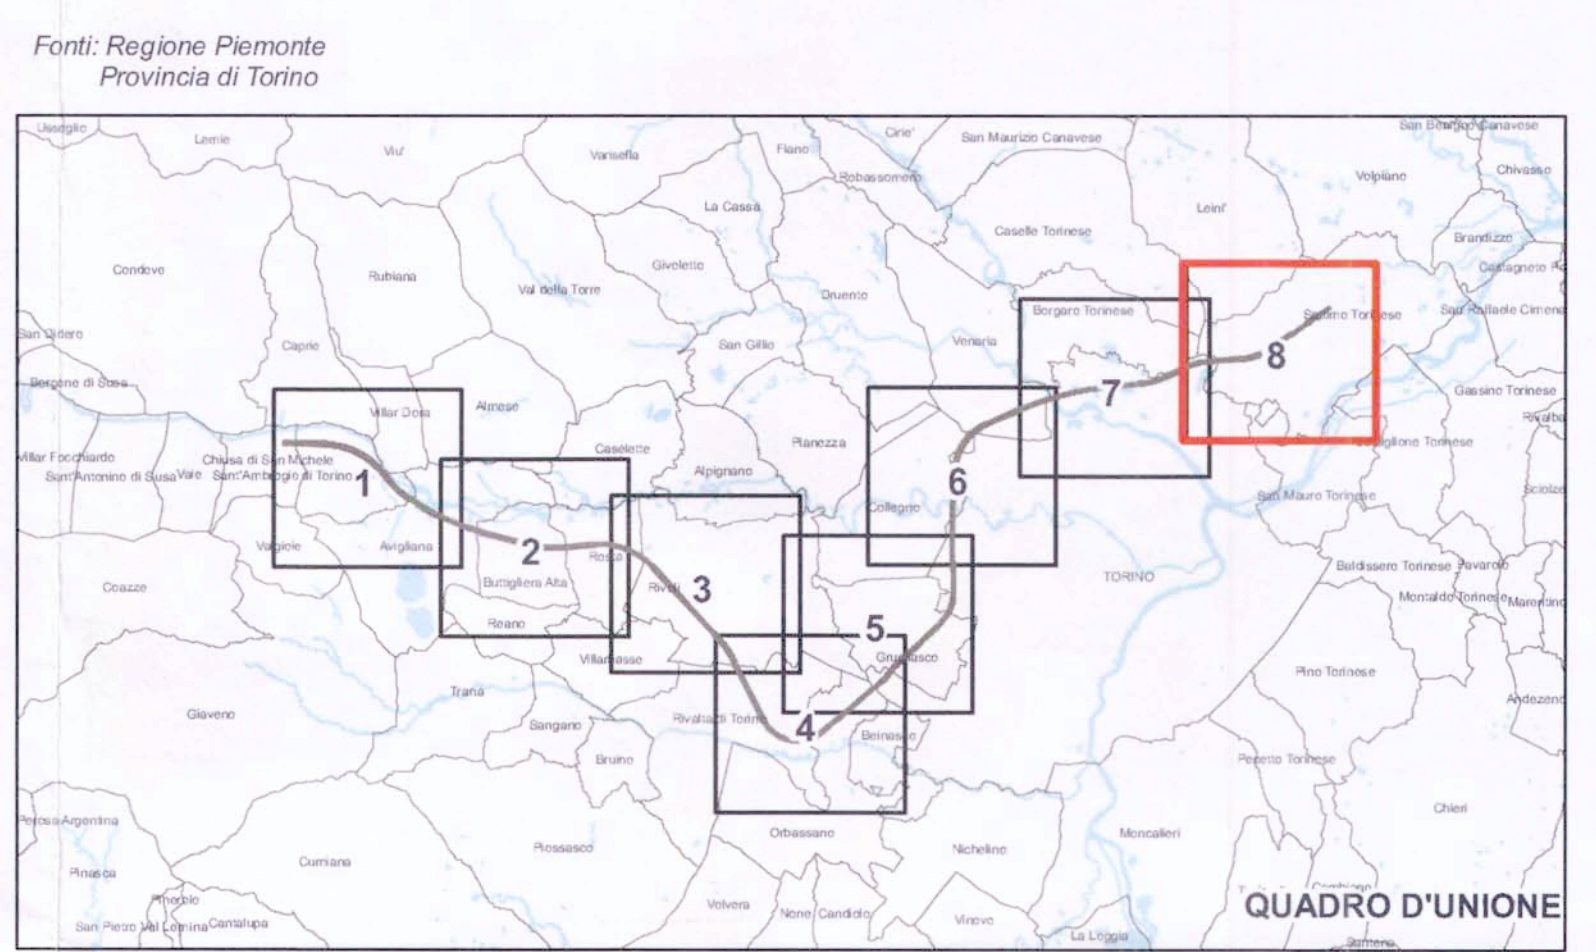

COMMITTENTE: **RFI**
RETE FERROVIARIA ITALIANA
GRUPPO FERROVIE DELLO STATO ITALIANE

PROGETTAZIONE: **ITALFERR**
GRUPPO FERROVIE DELLO STATO ITALIANE

U.O.: AMBIENTE E ARCHEOLOGIA

PROGETTO PRELIMINARE L.O. N.443/01

NUOVA LINEA TORINO LIONE
TRATTA NAZIONALE

DOCUMENTO DI RISPOSTA ALLE RICHIESTE DEL MATTM
COMMISSIONE SPECIALE VIA (prot. CTVA-2011-0002183 del 09/06/2011)

CARTA DELLE AREE DA RIQUALIFICARE
ALLEGATO ALLA RISPOSTA DEL QUESITO 34/a

SCALA: 1:10.000

COMMESSA LOTTO FASE ENTE TIPO DOC. OPERA/DISCIPLINA PROGR. REV.

D040 00 R 22 N4 SA340X 006 A

Revis.	Descrizione	Redatto	Data	Verificato	Data	Approvato	Data	Autorizzato Data
A	Emissione esecutiva	S. Brigatti	Dic. 2011	M. Morelli M. Zanin	Dic. 2011	Della Vedova	Dic. 2011	A. Marzotto Dic. 2011 Dott. Arch. Antonello Martini Ordine n. 10485

File: D0400R22N4SA340X006A

Questo progetto è cofinanziato dalla Comunità Europea