






KEY MAP

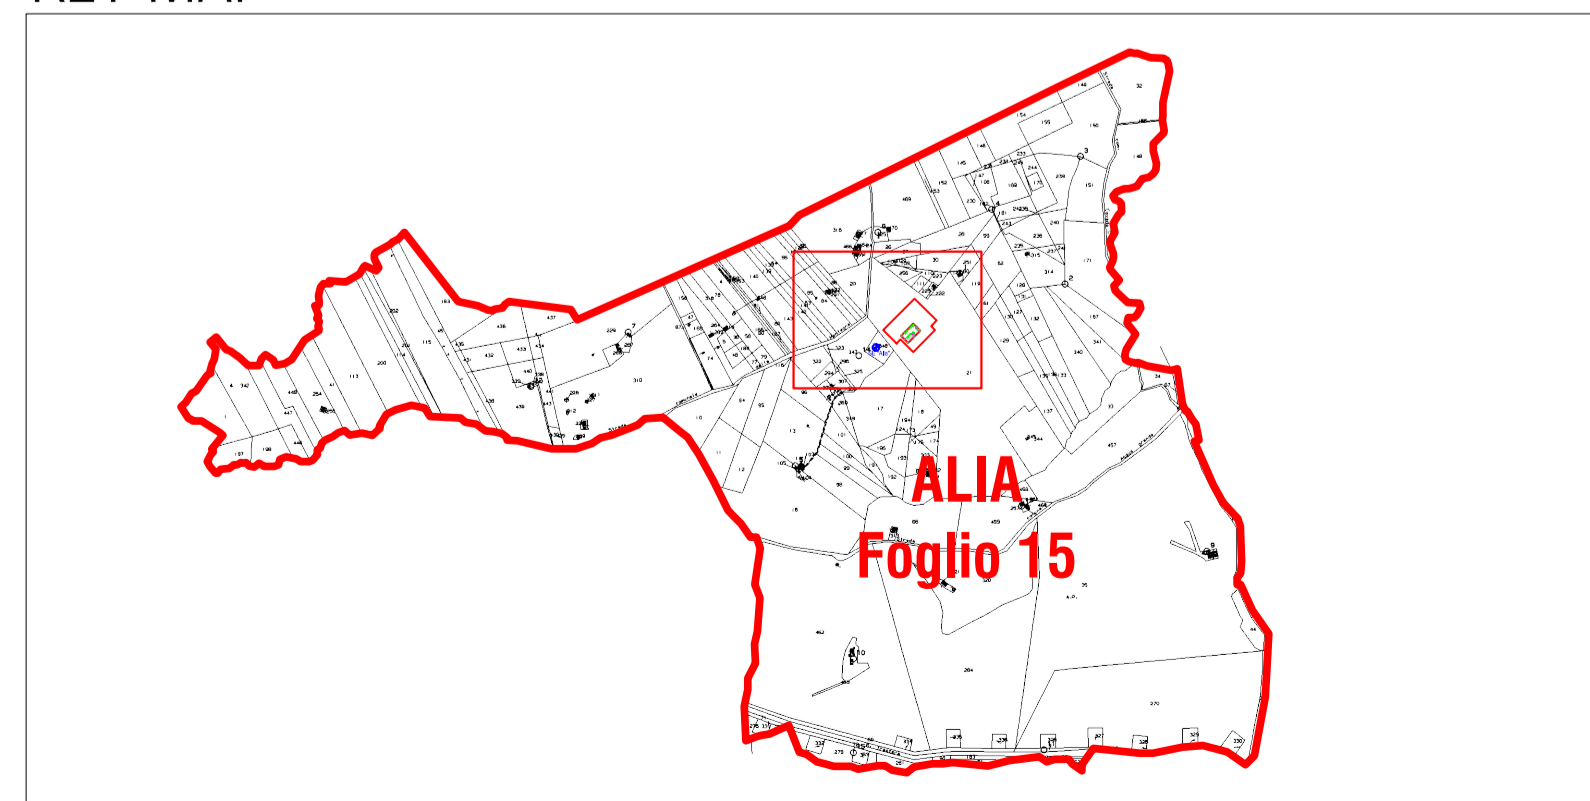

LEGENDA

-  SE "Alia" (Cabina Primaria)
-  Recinzione SSE MT/AT Enel Green Power
-  Cavidotto interrato 150 kV

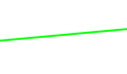

REV.	DATE	DESCRIPTION	PREPARED	CHECKED	APPROVED
00	2021.01.18	Prima emissione	N. Novati	M. Terzi	L. Lavazza
CONTRACTOR'S LOGO		PROJECT:			
		INTEGRALE RICOSTRUZIONE DELL'IMPIANTO EOLICO DI SCLAFANI BAGNI			
enel		FILE NAME: GRE.EEC.D.73.IT.W.11629.00.012.00 - Inquadramento SSE su catastale			
Green Power		CLASSIFICATION:	FORMAT:	SCALE:	PLOT SCALE:
Engineering & Construction		PUBLIC	A1	1:1000	1:1
EGP VALIDATION		UTILIZATION SCOPE:	TITLE:		
VALIDATED BY: Iacofano		BASIC DESIGN	Inquadramento SSE su catastale Stato di progetto		
VERIFIED BY: Bellorini		EGP CODE			
COLLABORATORS:		GROUP:	FUNCTION:	TYPE:	ISSUER:
		GRE	EEC	D	73
		COUNTRY:	TEC:	PLANT:	SYSTEM:
		IT	W	11629000	01200
		PROGRESSIVE:	REVISION:		