
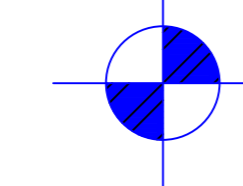
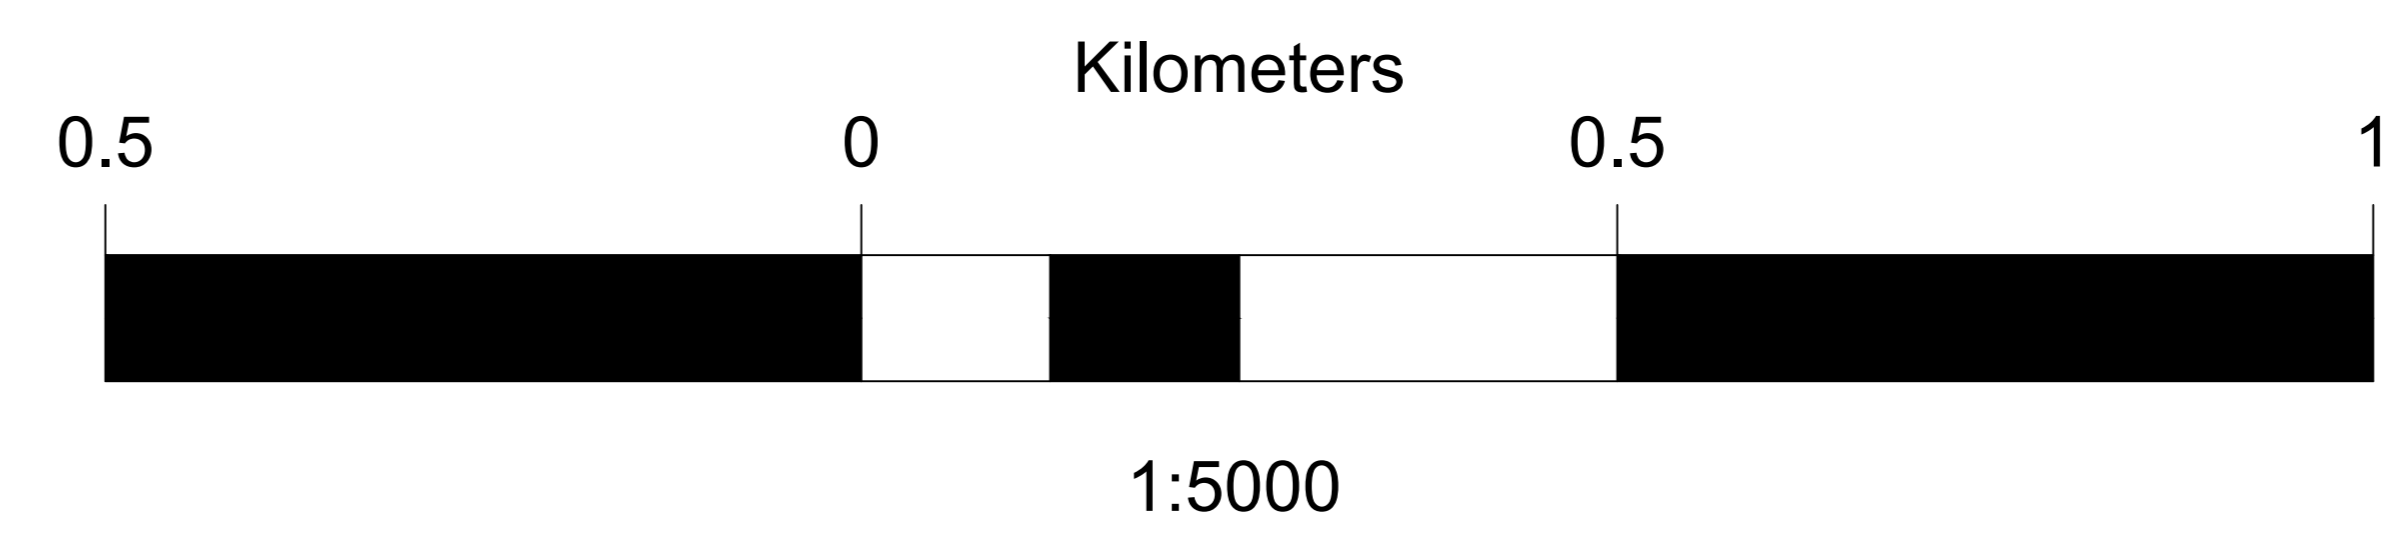


KEY MAP - Scala 1:100.000



LEGENDA

-  Strade da dismettere
-  Aerogeneratori



00		Prima emissione		M.Tez	N.Novati	L.Lanzetta
REV.	DATE	DESCRIPTION	PREPARED	CHECKED	APPROVED	
Stantec PROJECT: INTEGRALE RICOSTRUZIONE DELL'IMPIANTO EOLICO DI SCLAFANI BAGNI						
FILE NAME: GRE.EEC.D.73.IT.W.11629.12.002.00 - Planimetria generale dismissione						
enel CLASSIFICATION: PUBLIC		FORMAT: A0	SCALE: Varie	PLOT SCALE: -	SHEET: 1 di 1	
UTILIZATION SCOPE: BASIC DESIGN			TITLE: Planimetria generale dismissione			
EGP VALIDATION						
VALIDATED BY:	Iacofano		EGP CODE			
CHECKED BY:	Bellorini	GROUP	FUNCTION	TYPE	SECTOR	COUNTRY
COORDINATORS:	Tomasetti	GRE.EEC	D73	IT	W116291200200	