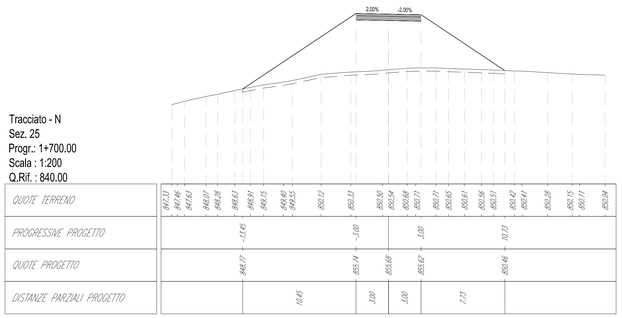

Tracciato - N
Sez. 25
Progr.: 1+700.00
Scala : 1:200
Q.Rif. : 840.00

| | | |