


PERCORSO SCLAFANI - INGRANDIMENTI scala 1: 100




PERCORSO SCLAFANI - INGRANDIMENTI scala 1: 100


SEZIONI TIPICHE scala 1:100

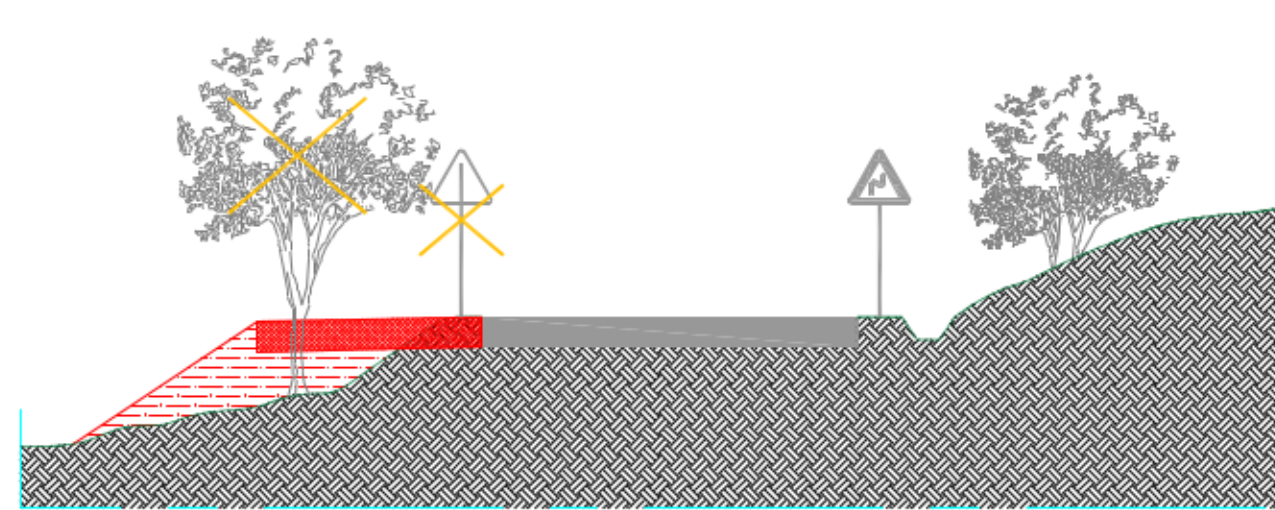


ALLARGAMENTO TIPO SEDE STRADALE LATO VALLE

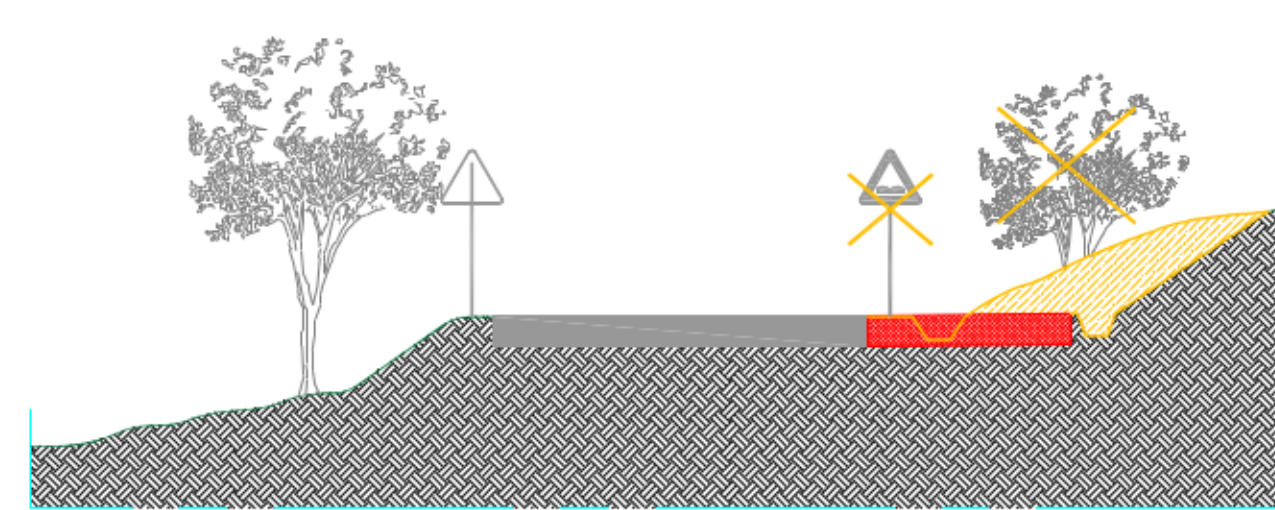

ALLARGAMENTO TIPO SEDE STRADALE LATO MONTE

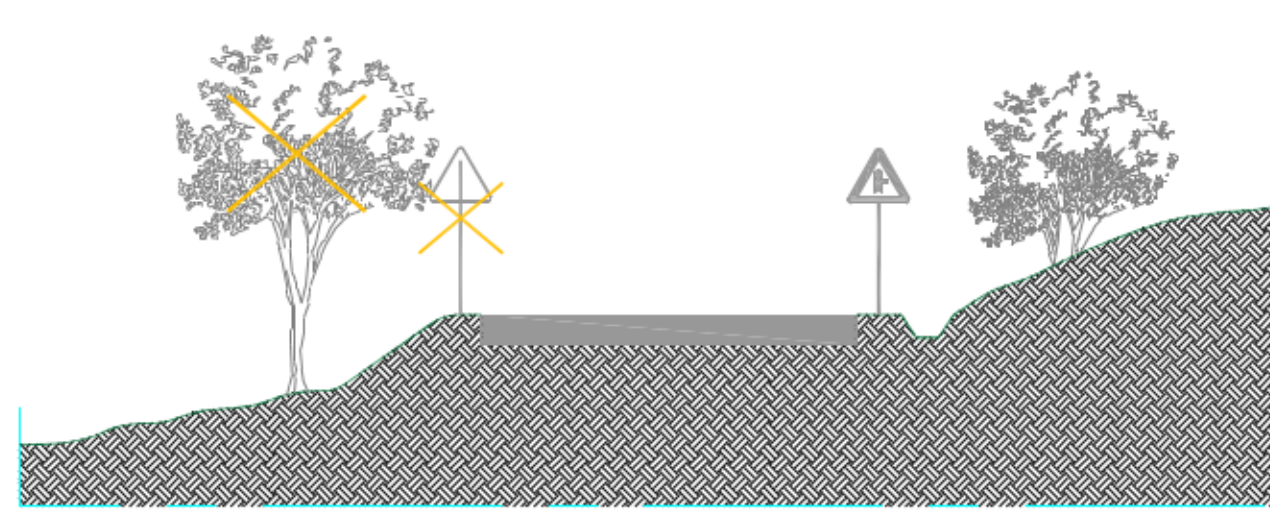

AREA DA RENDERE LIBERA LATO VALLE

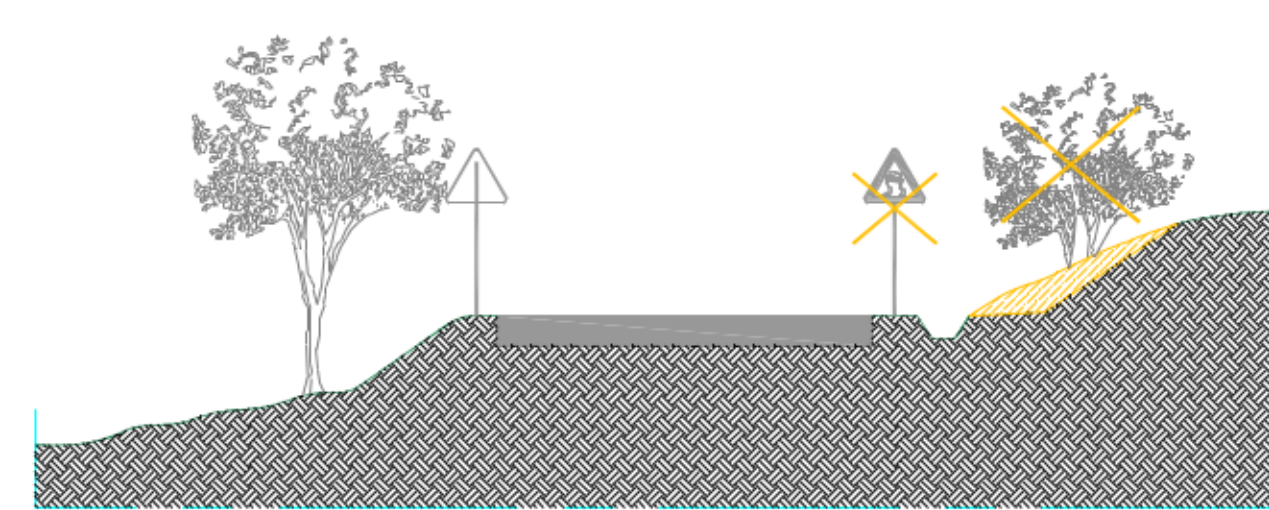

AREA DA RENDERE LIBERA LATO MONTE



REV. DATA		DESCRIZIONE		PREPARED	CHIEVED	APPROVED
00	04/12/2020	Prima emissione				
Stantec Engineering & Construction enel Green Power EGP VALIDATION VALIDATED BY: L. Inglese CHECKED BY: D. Deiana						
PROJECT: Costruzione dell'impianto solico di "Montemaggiore" FILE NAME: ONE.PRC.D.73.17.11.1402.ELI.MI.08 - Interventi su viabilità esistente - Parte 1 CLASSIFICATION: PUBLIC FORM: A0 SCALE: 1:100 SHEET: 3 of 4 UTILIZATION SCOPE: BASIC DESIGN TITLE: Interventi su viabilità esistente - Parte 1						
GROUP	FUNCTION	TYPE	DESIGN	COUNTRY	SEC.	PLANT
GREEECC	D73	1TW11	162915	00300		