

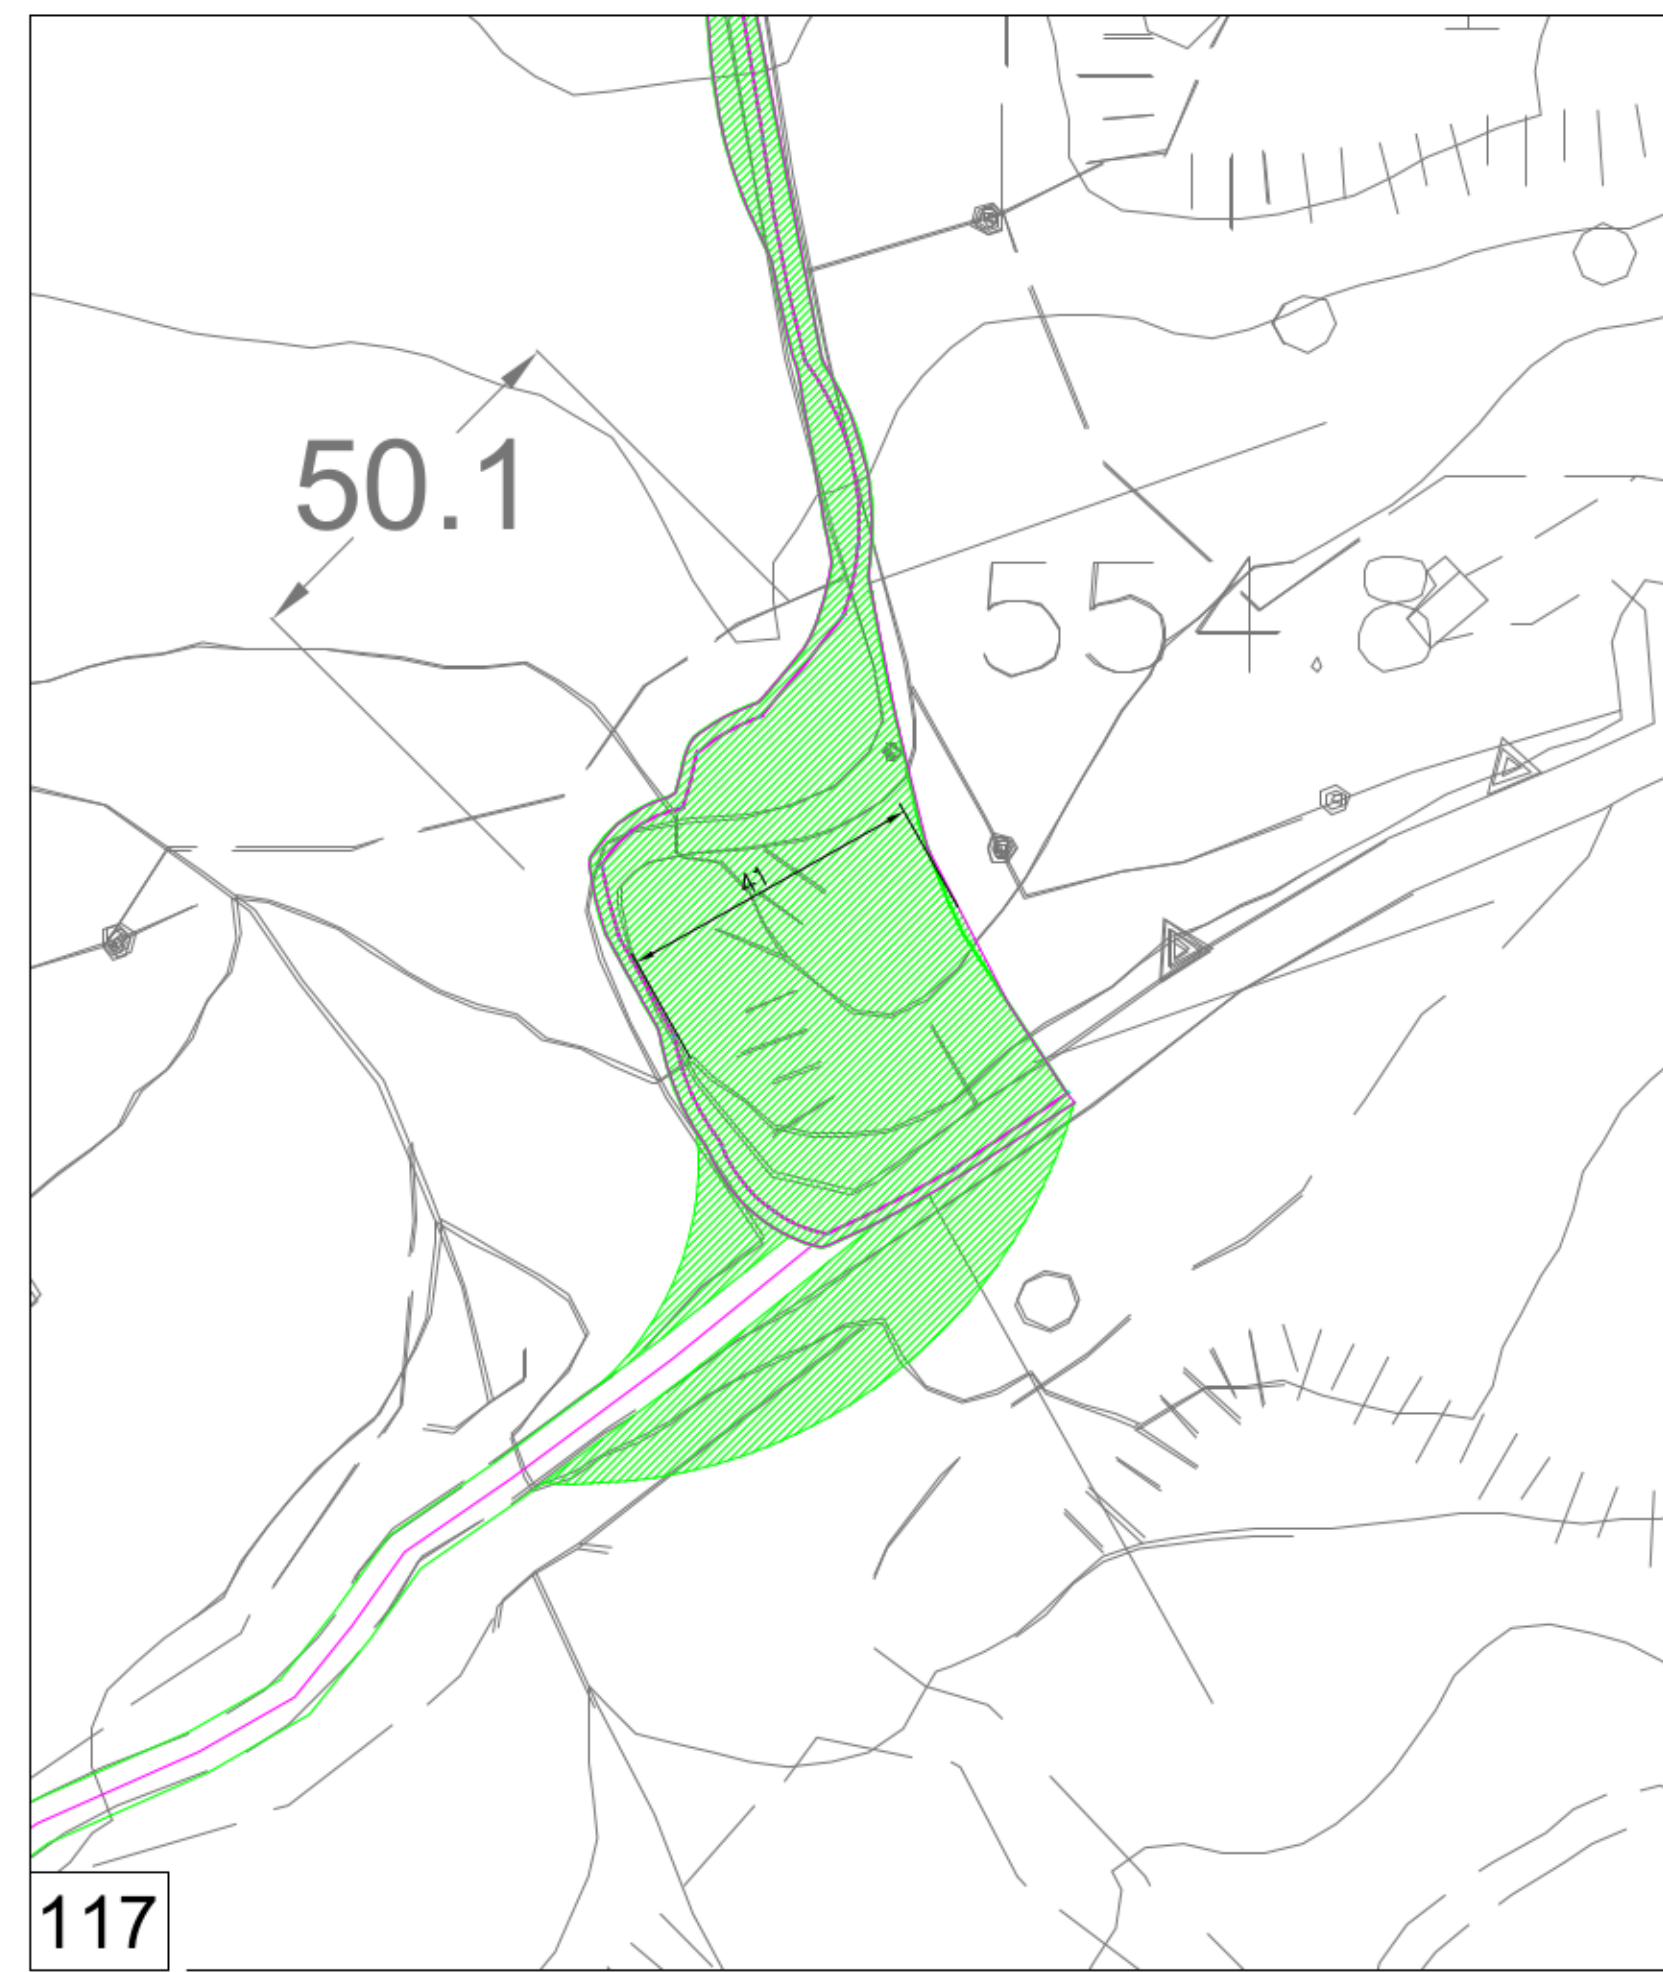
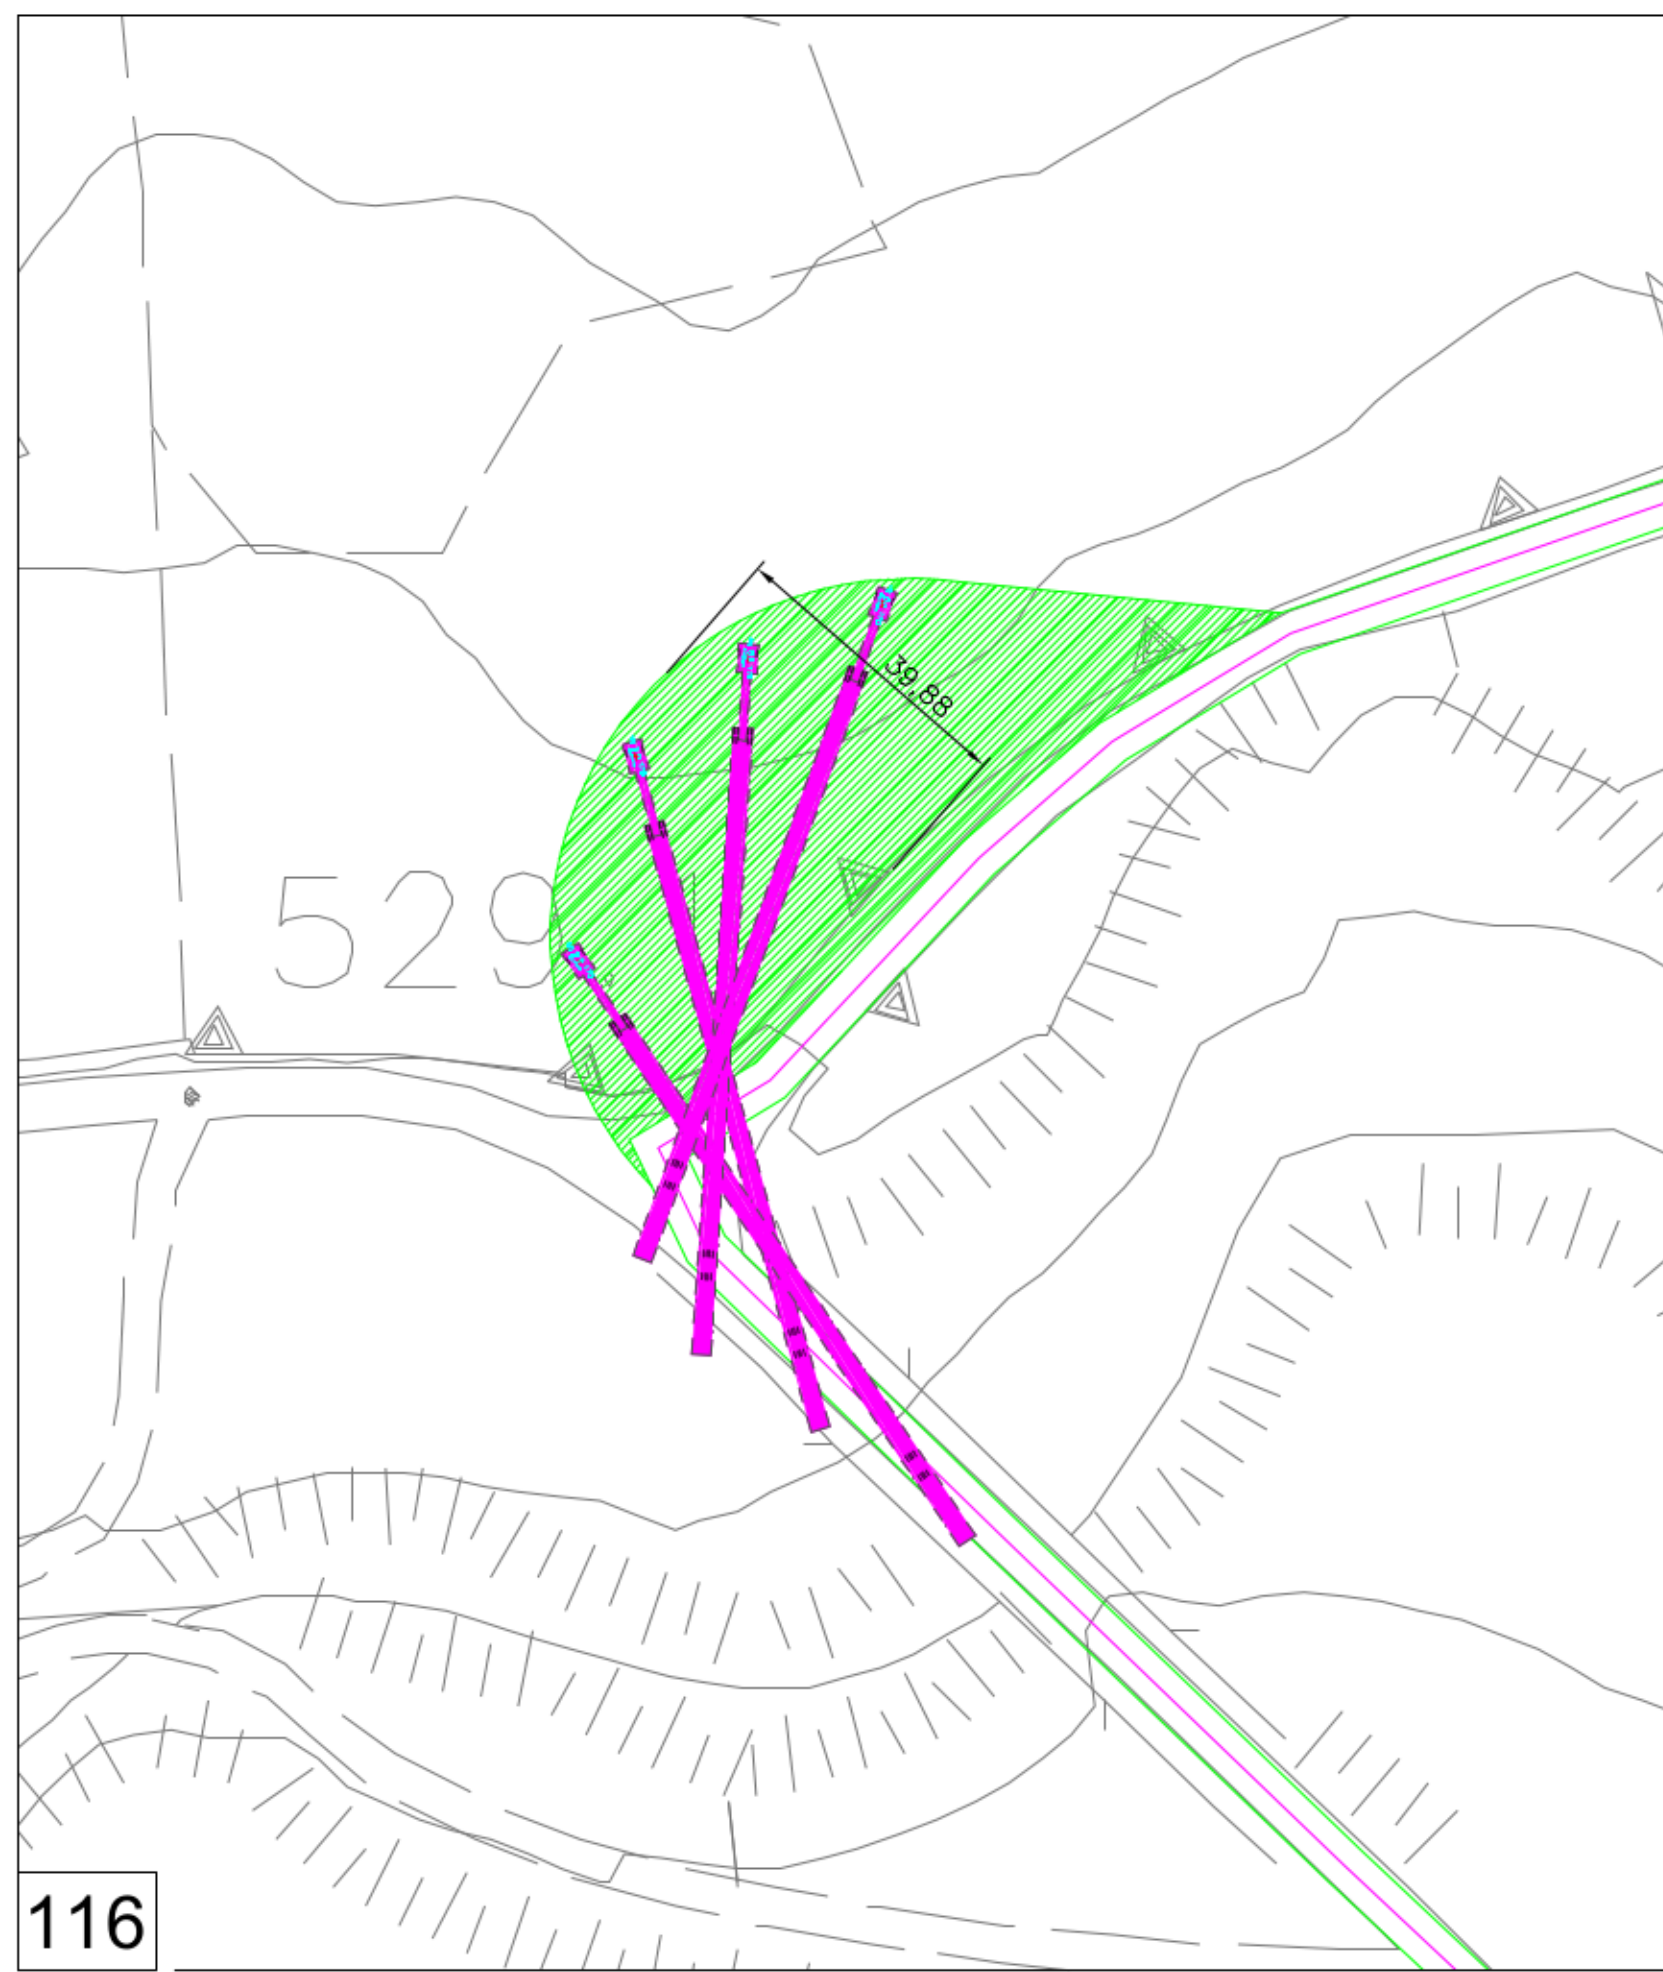
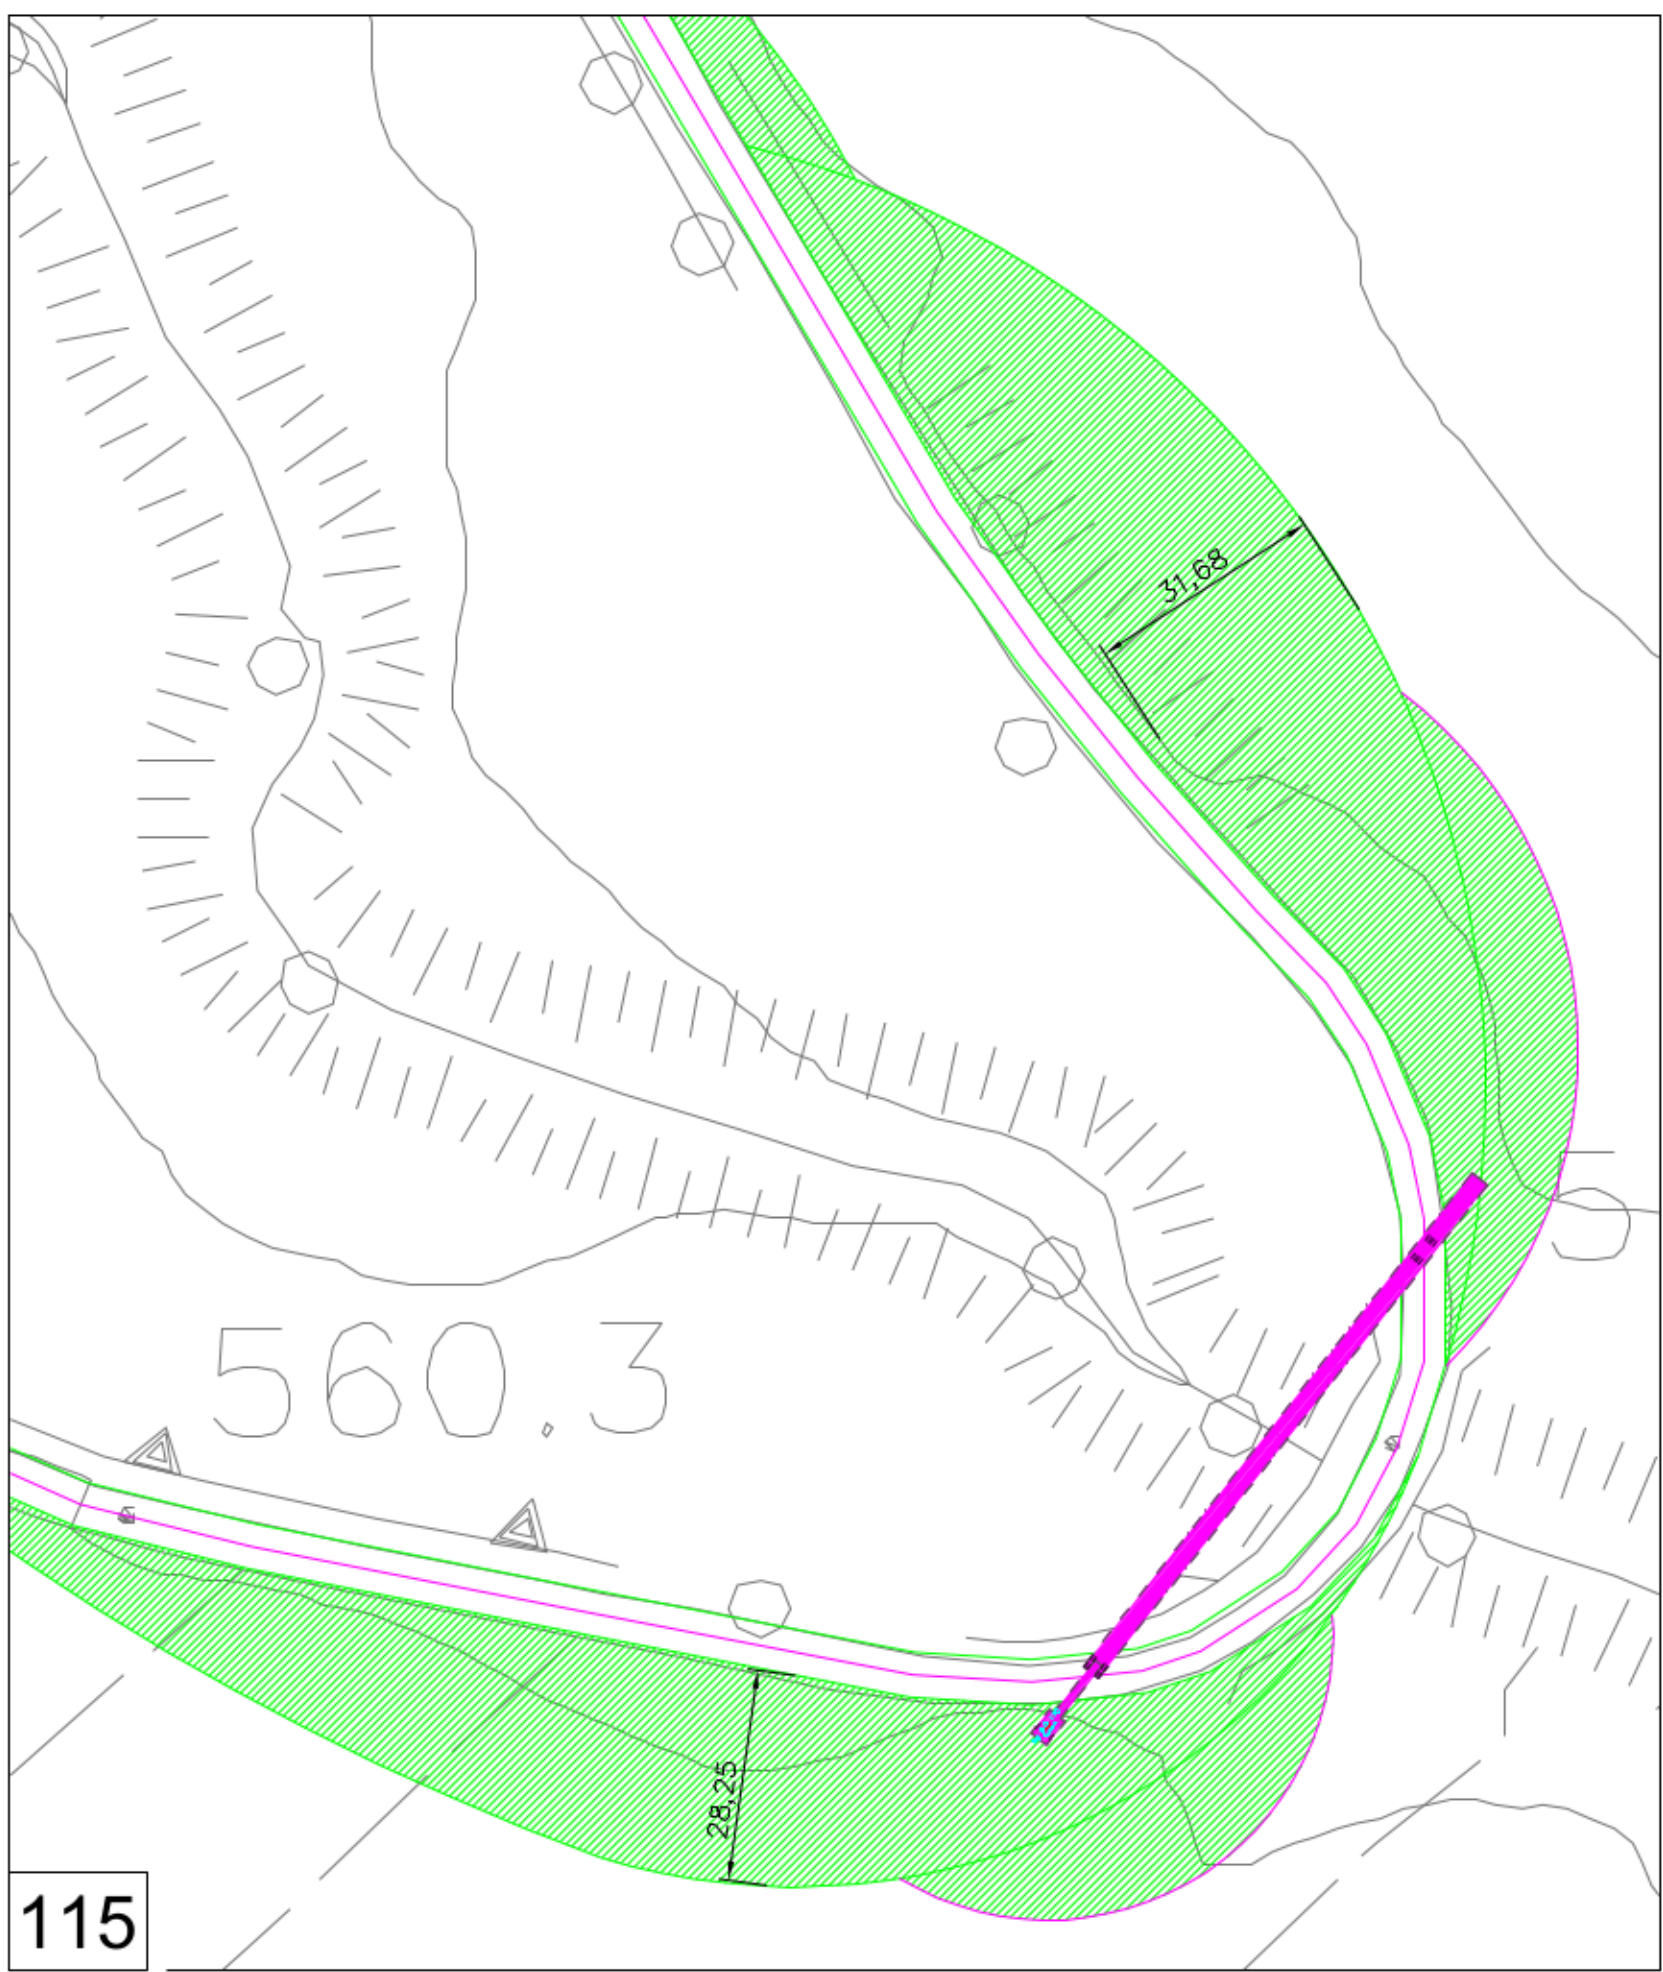
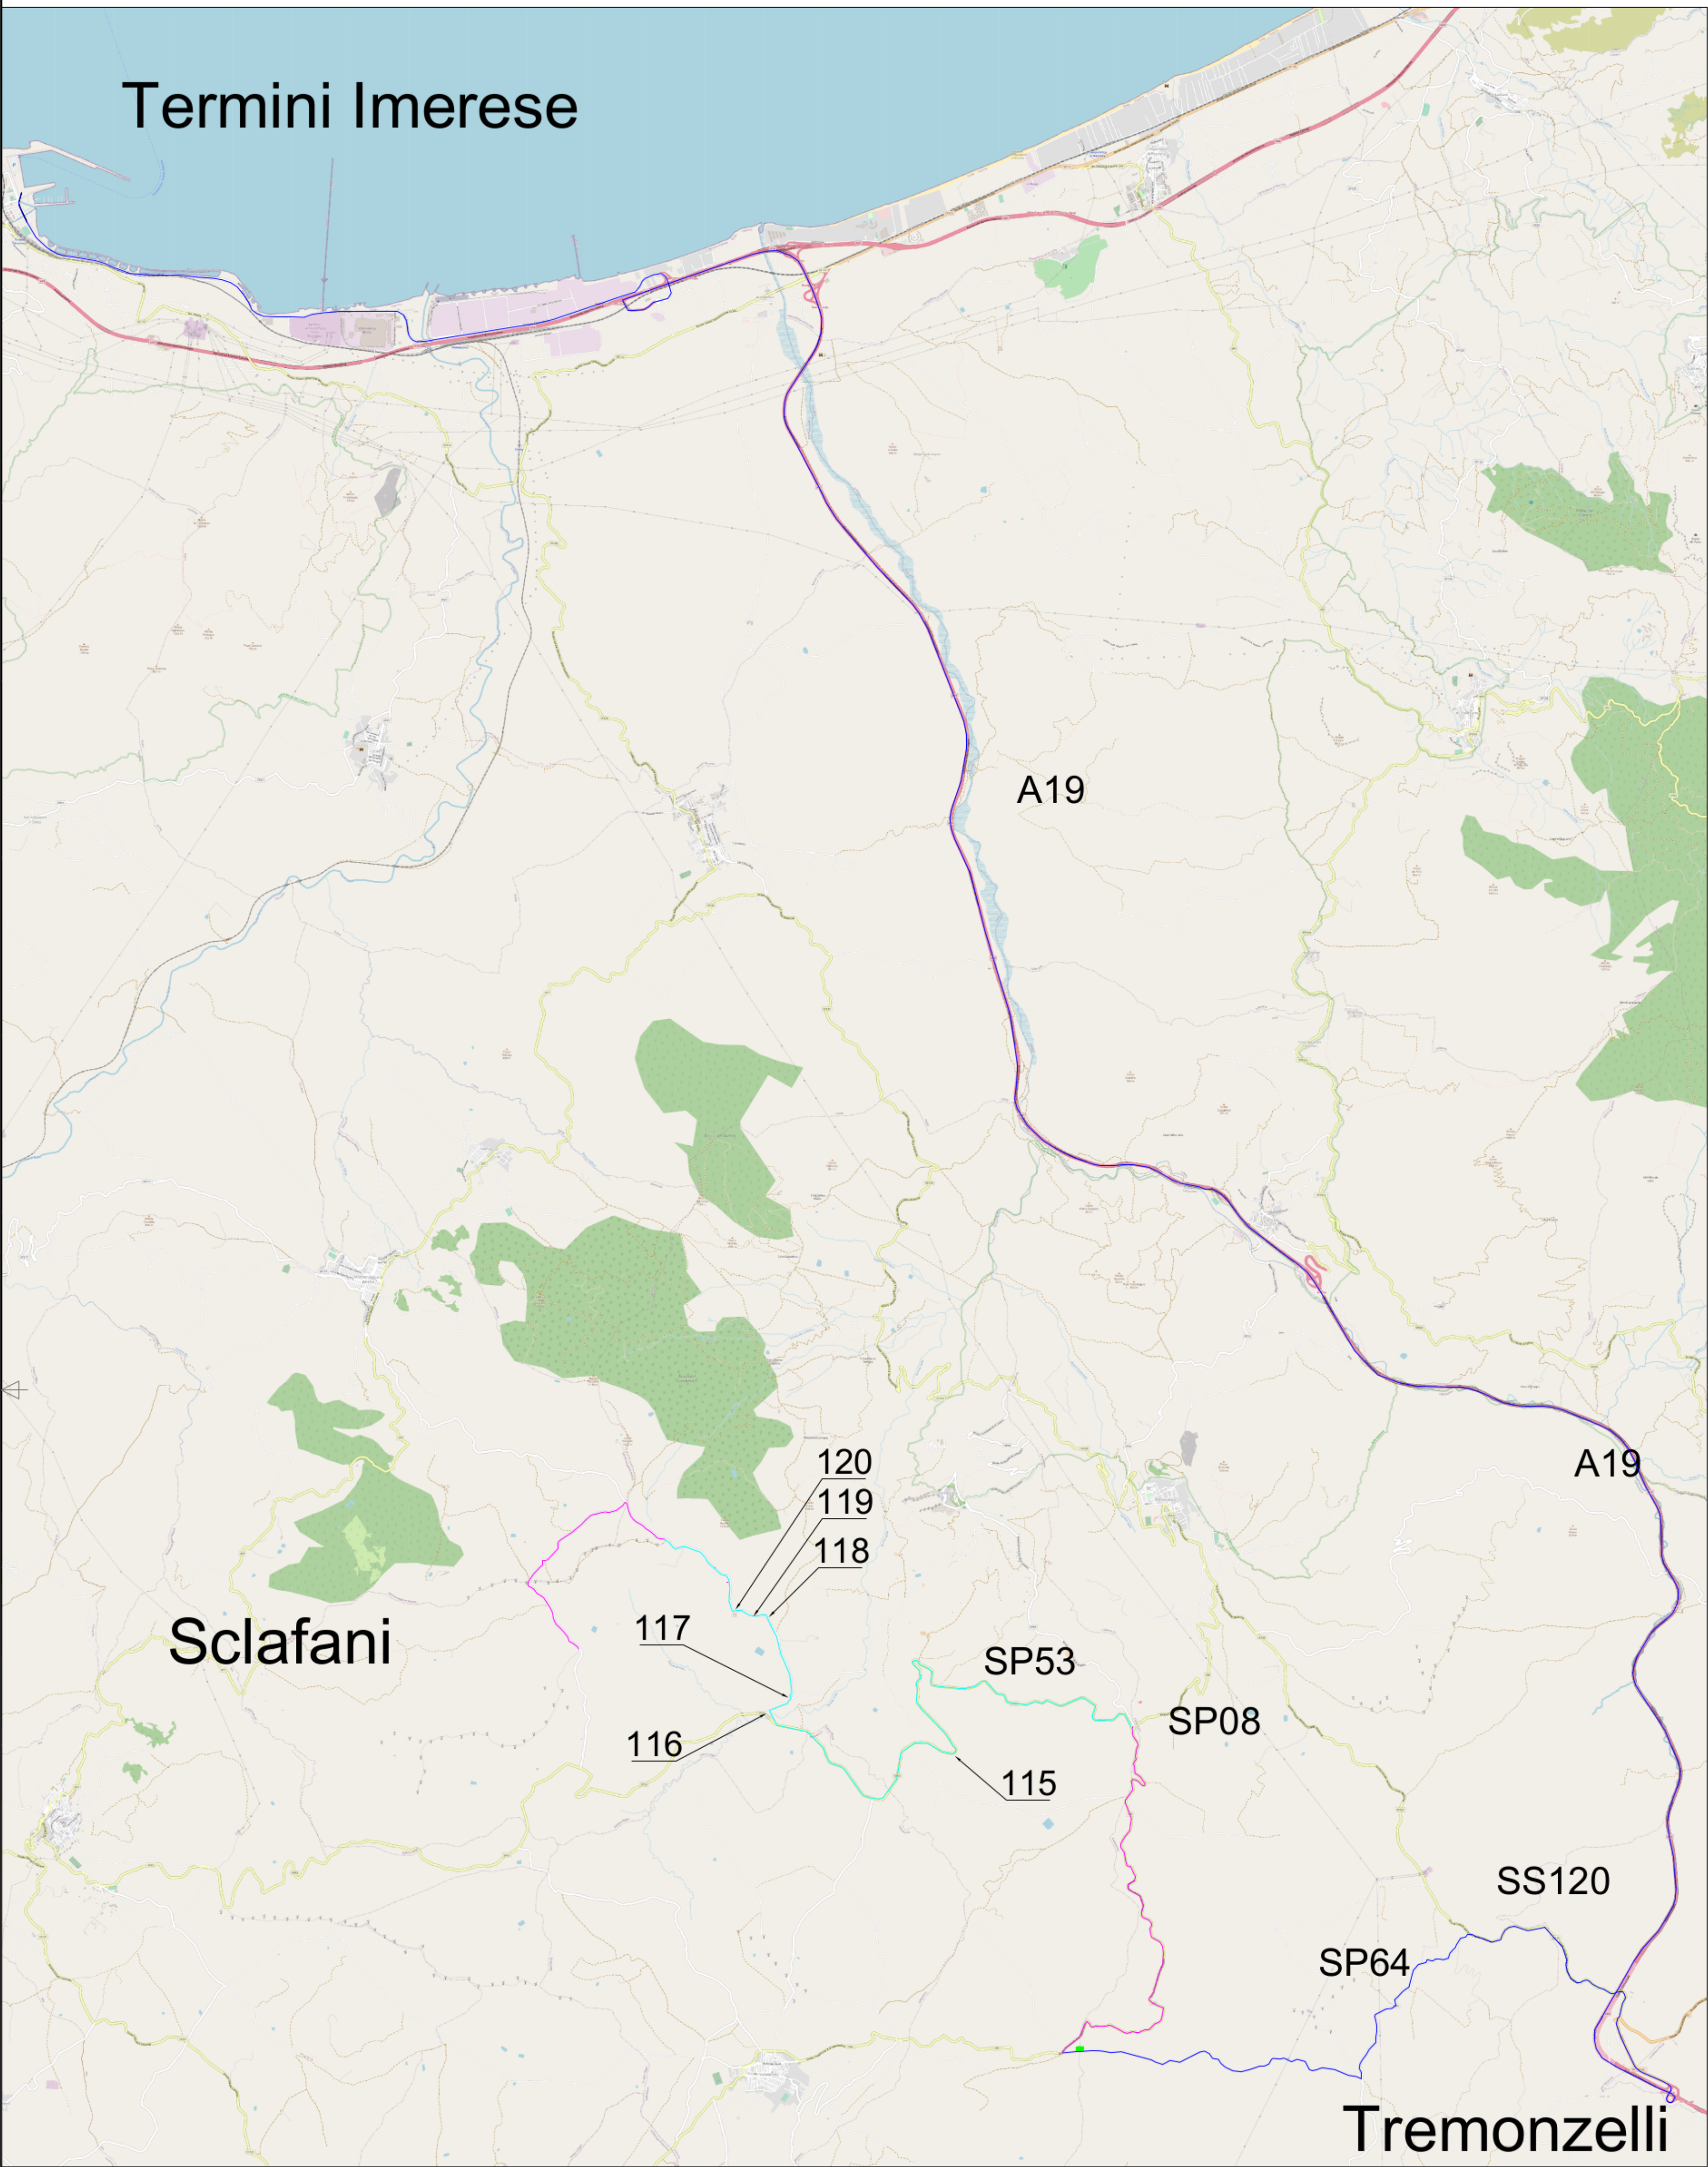
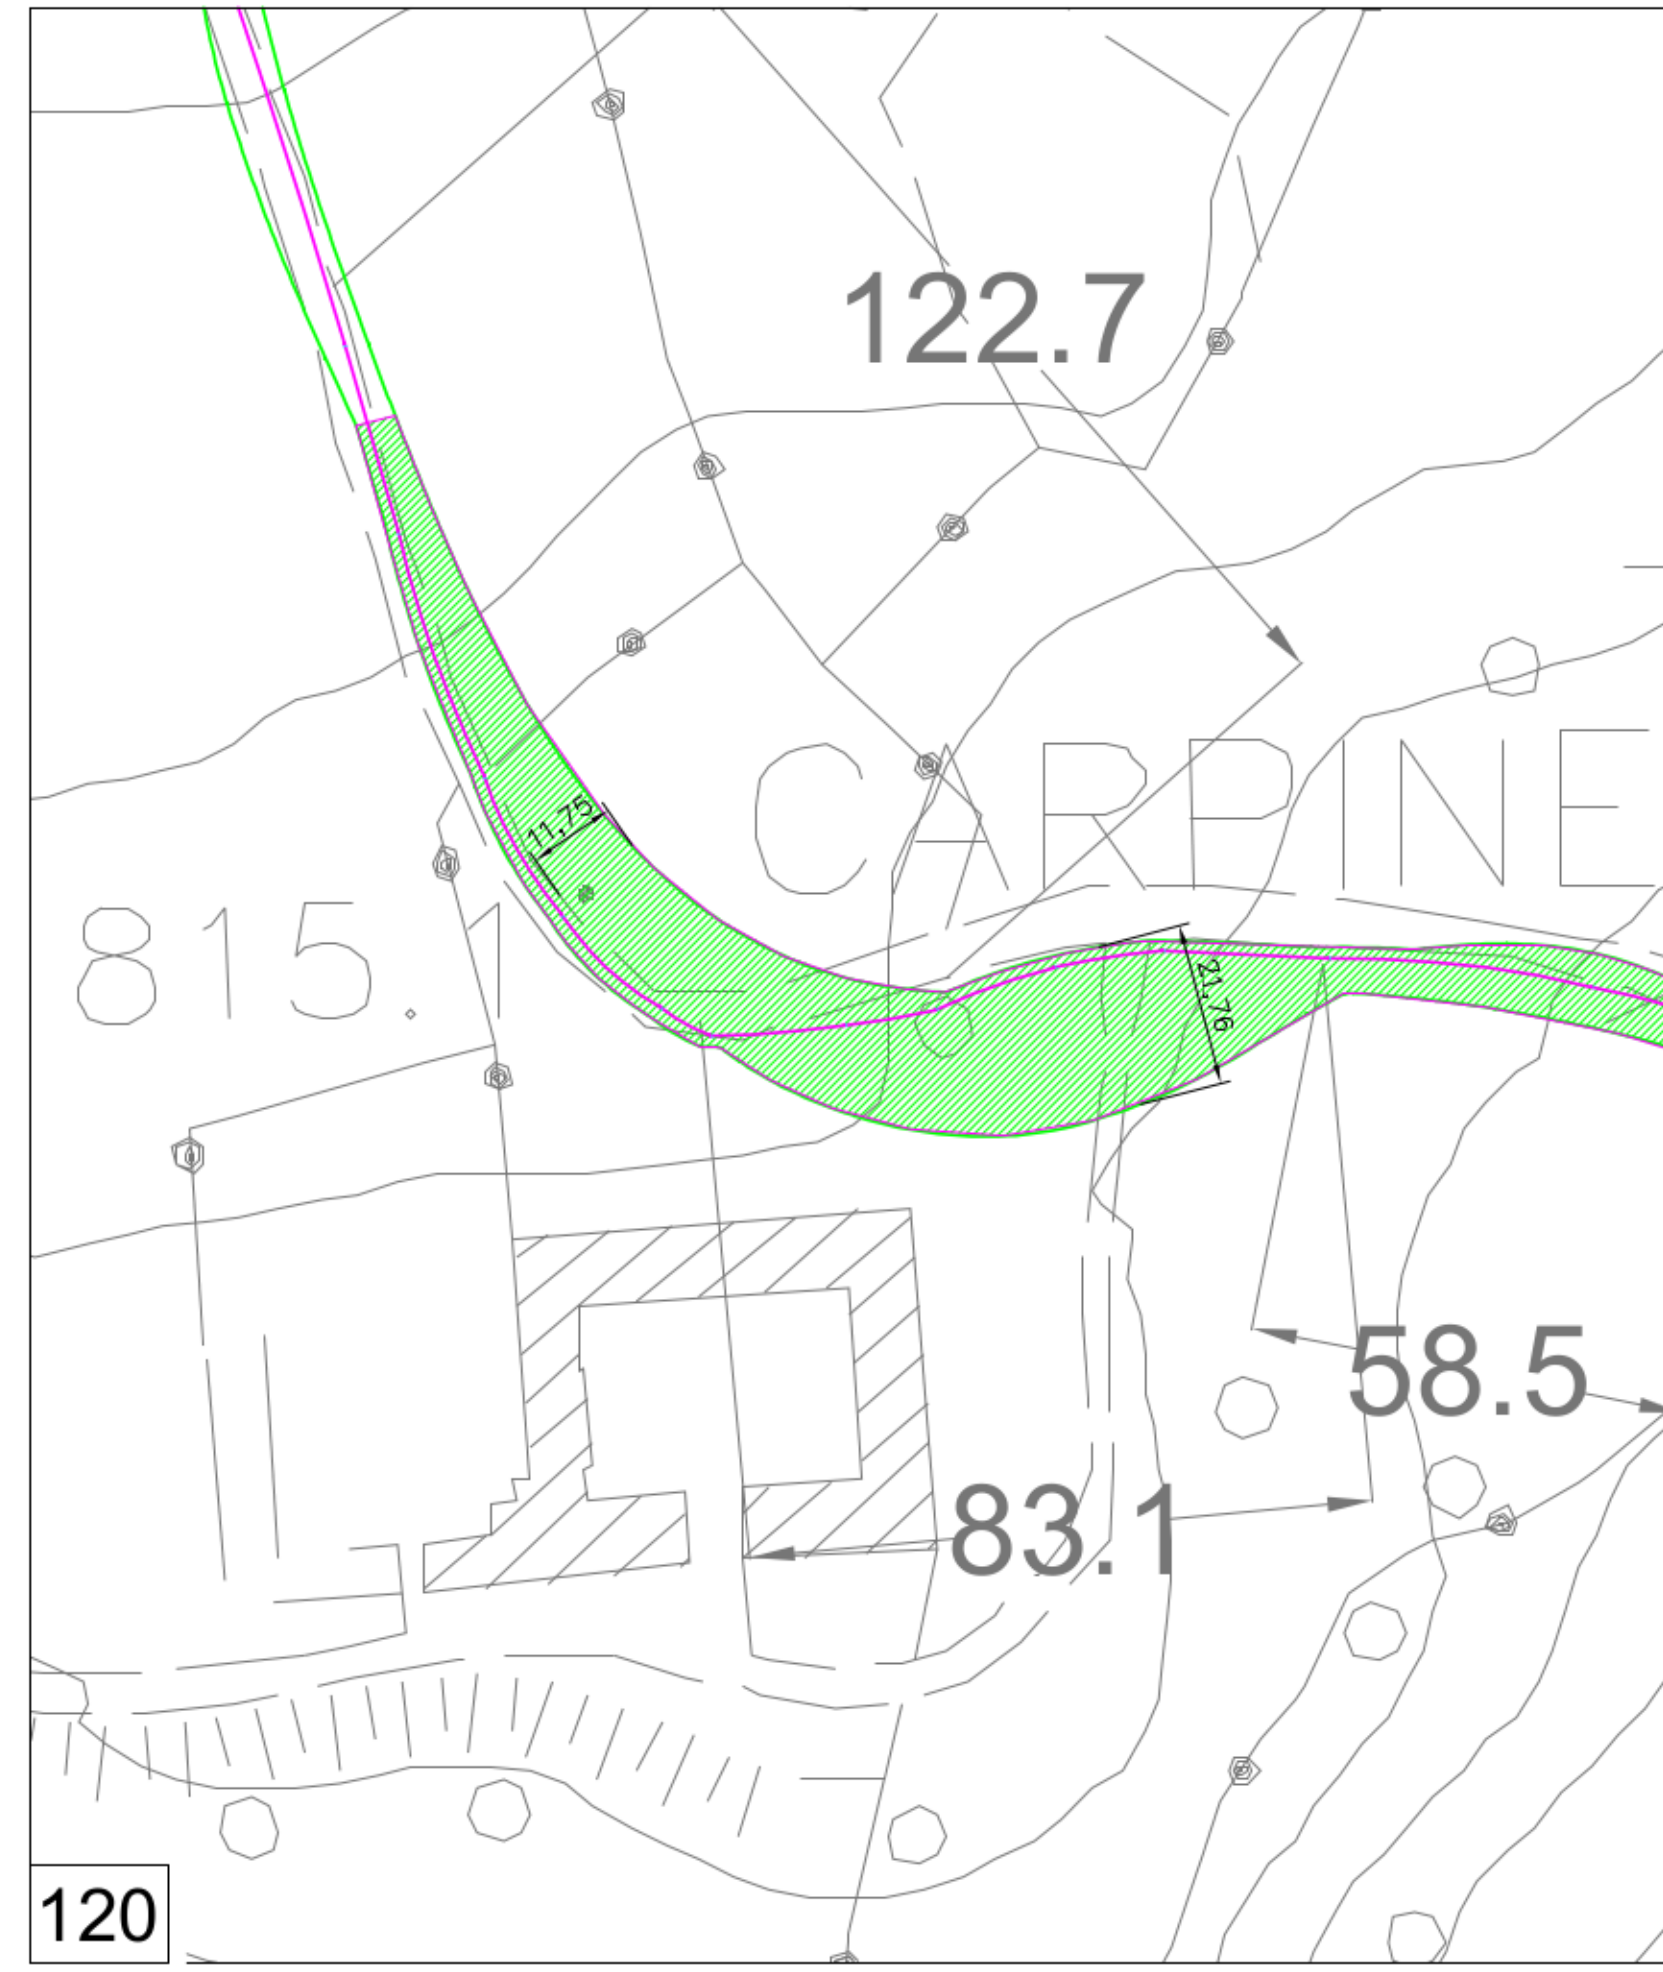


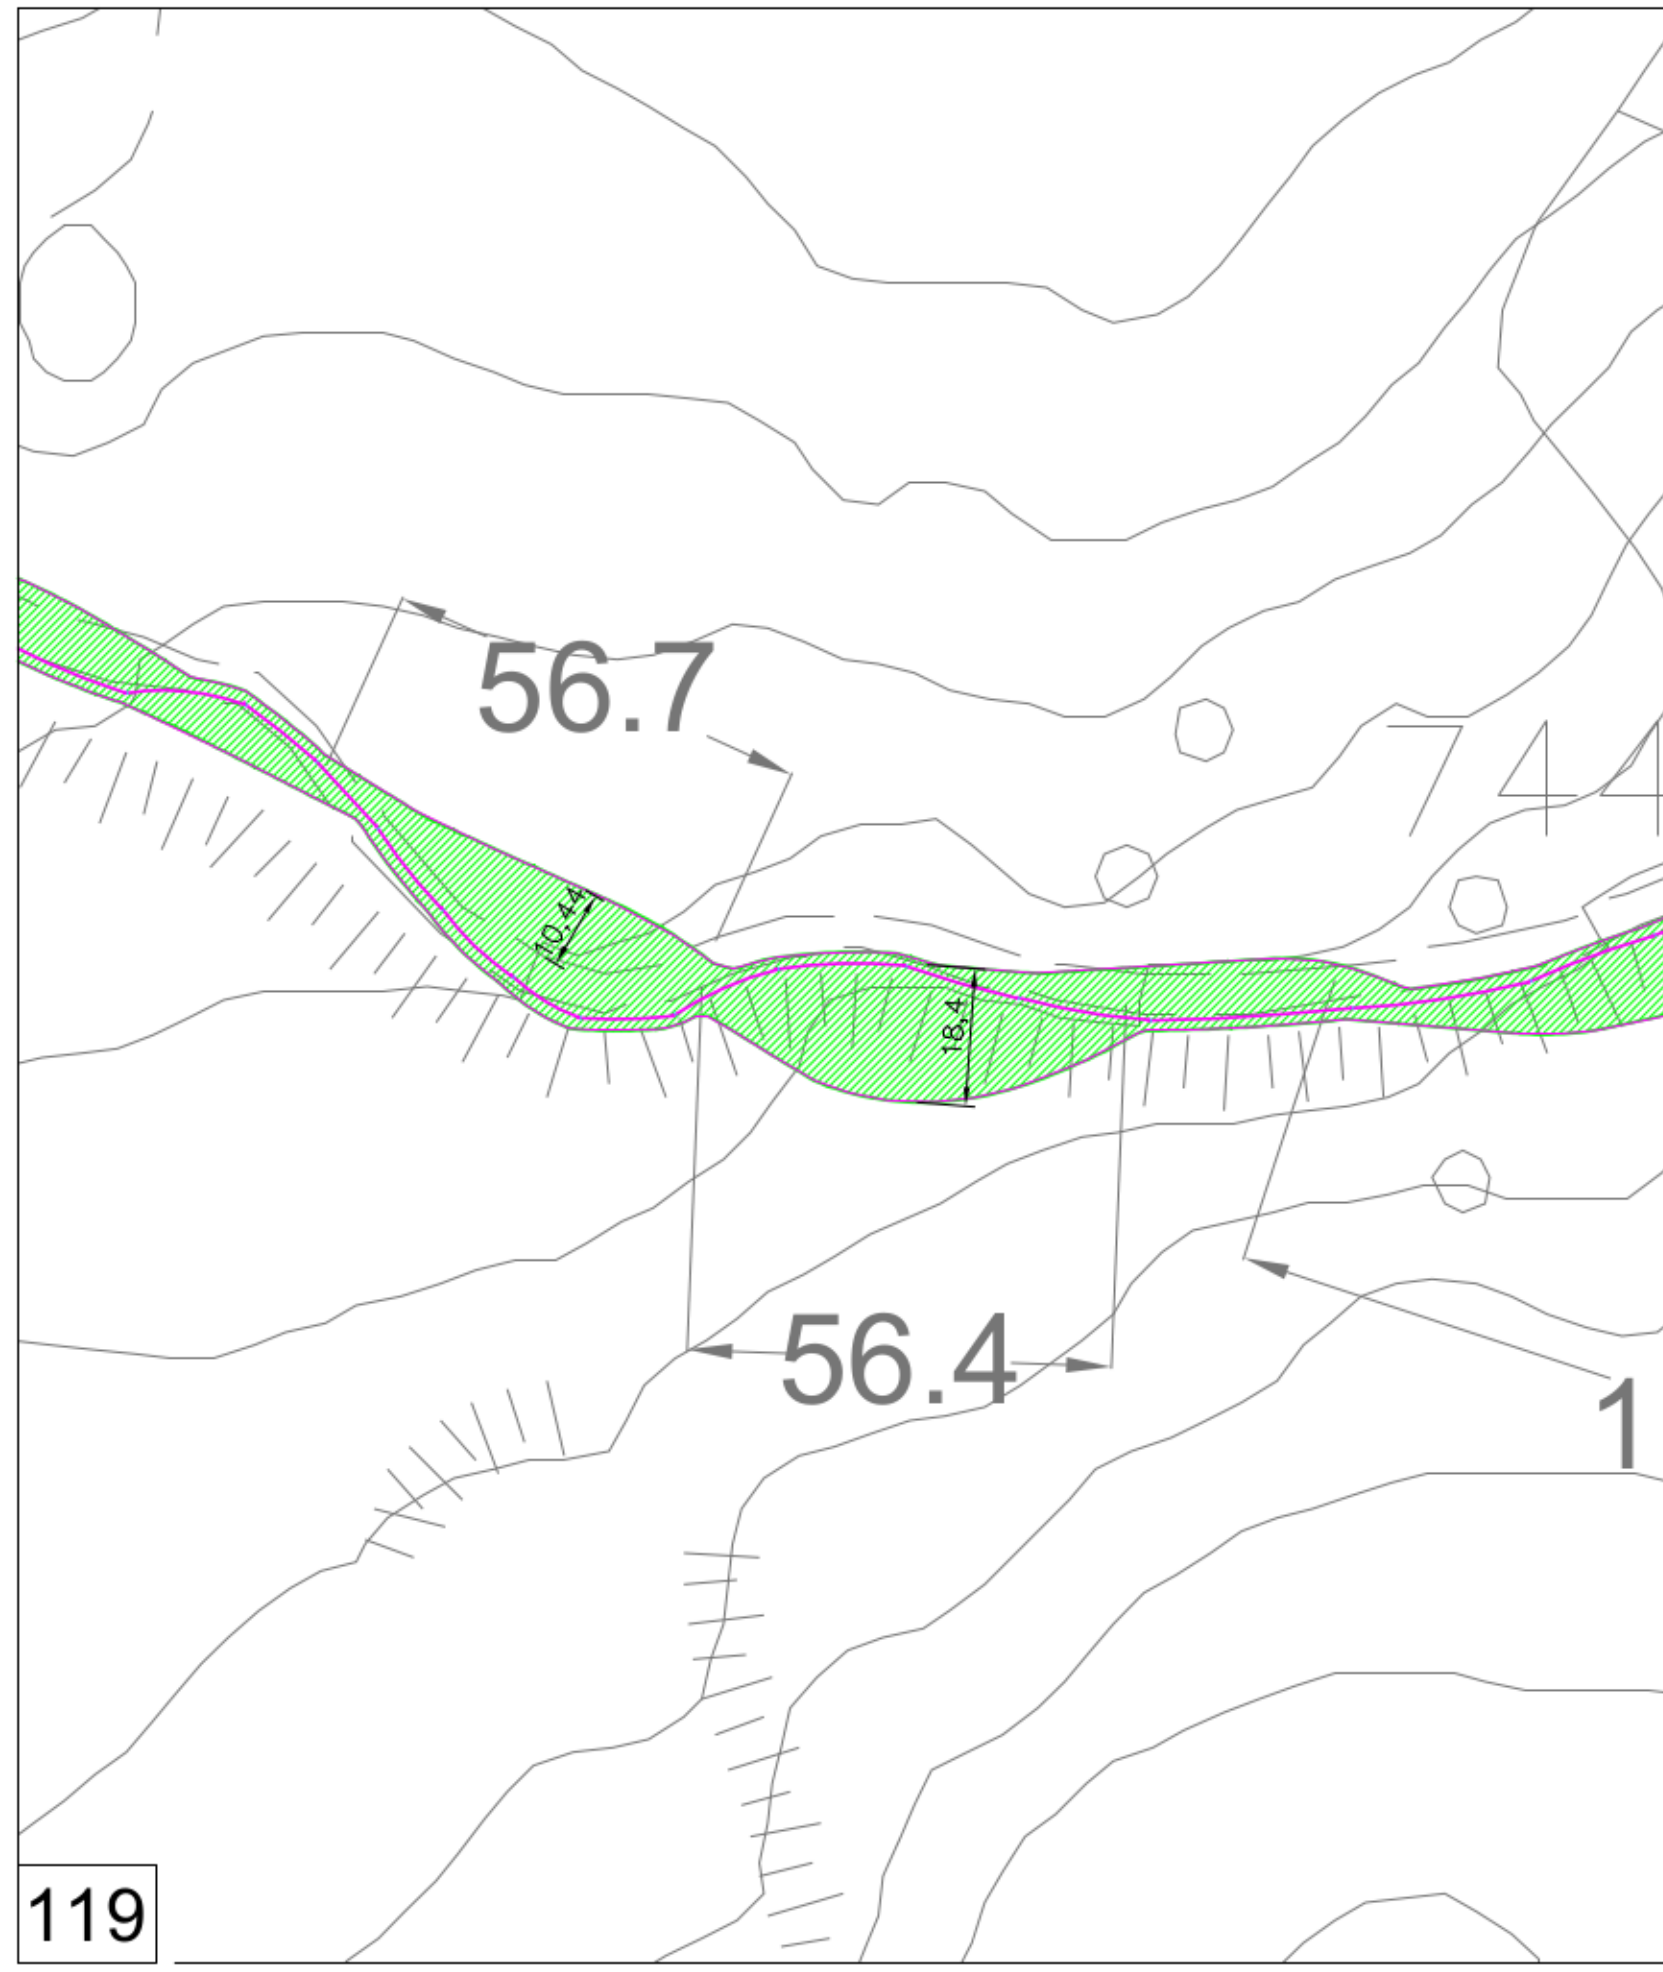


PERCORSO SCLAFANI - INGRANDIMENTI scala 1: 100

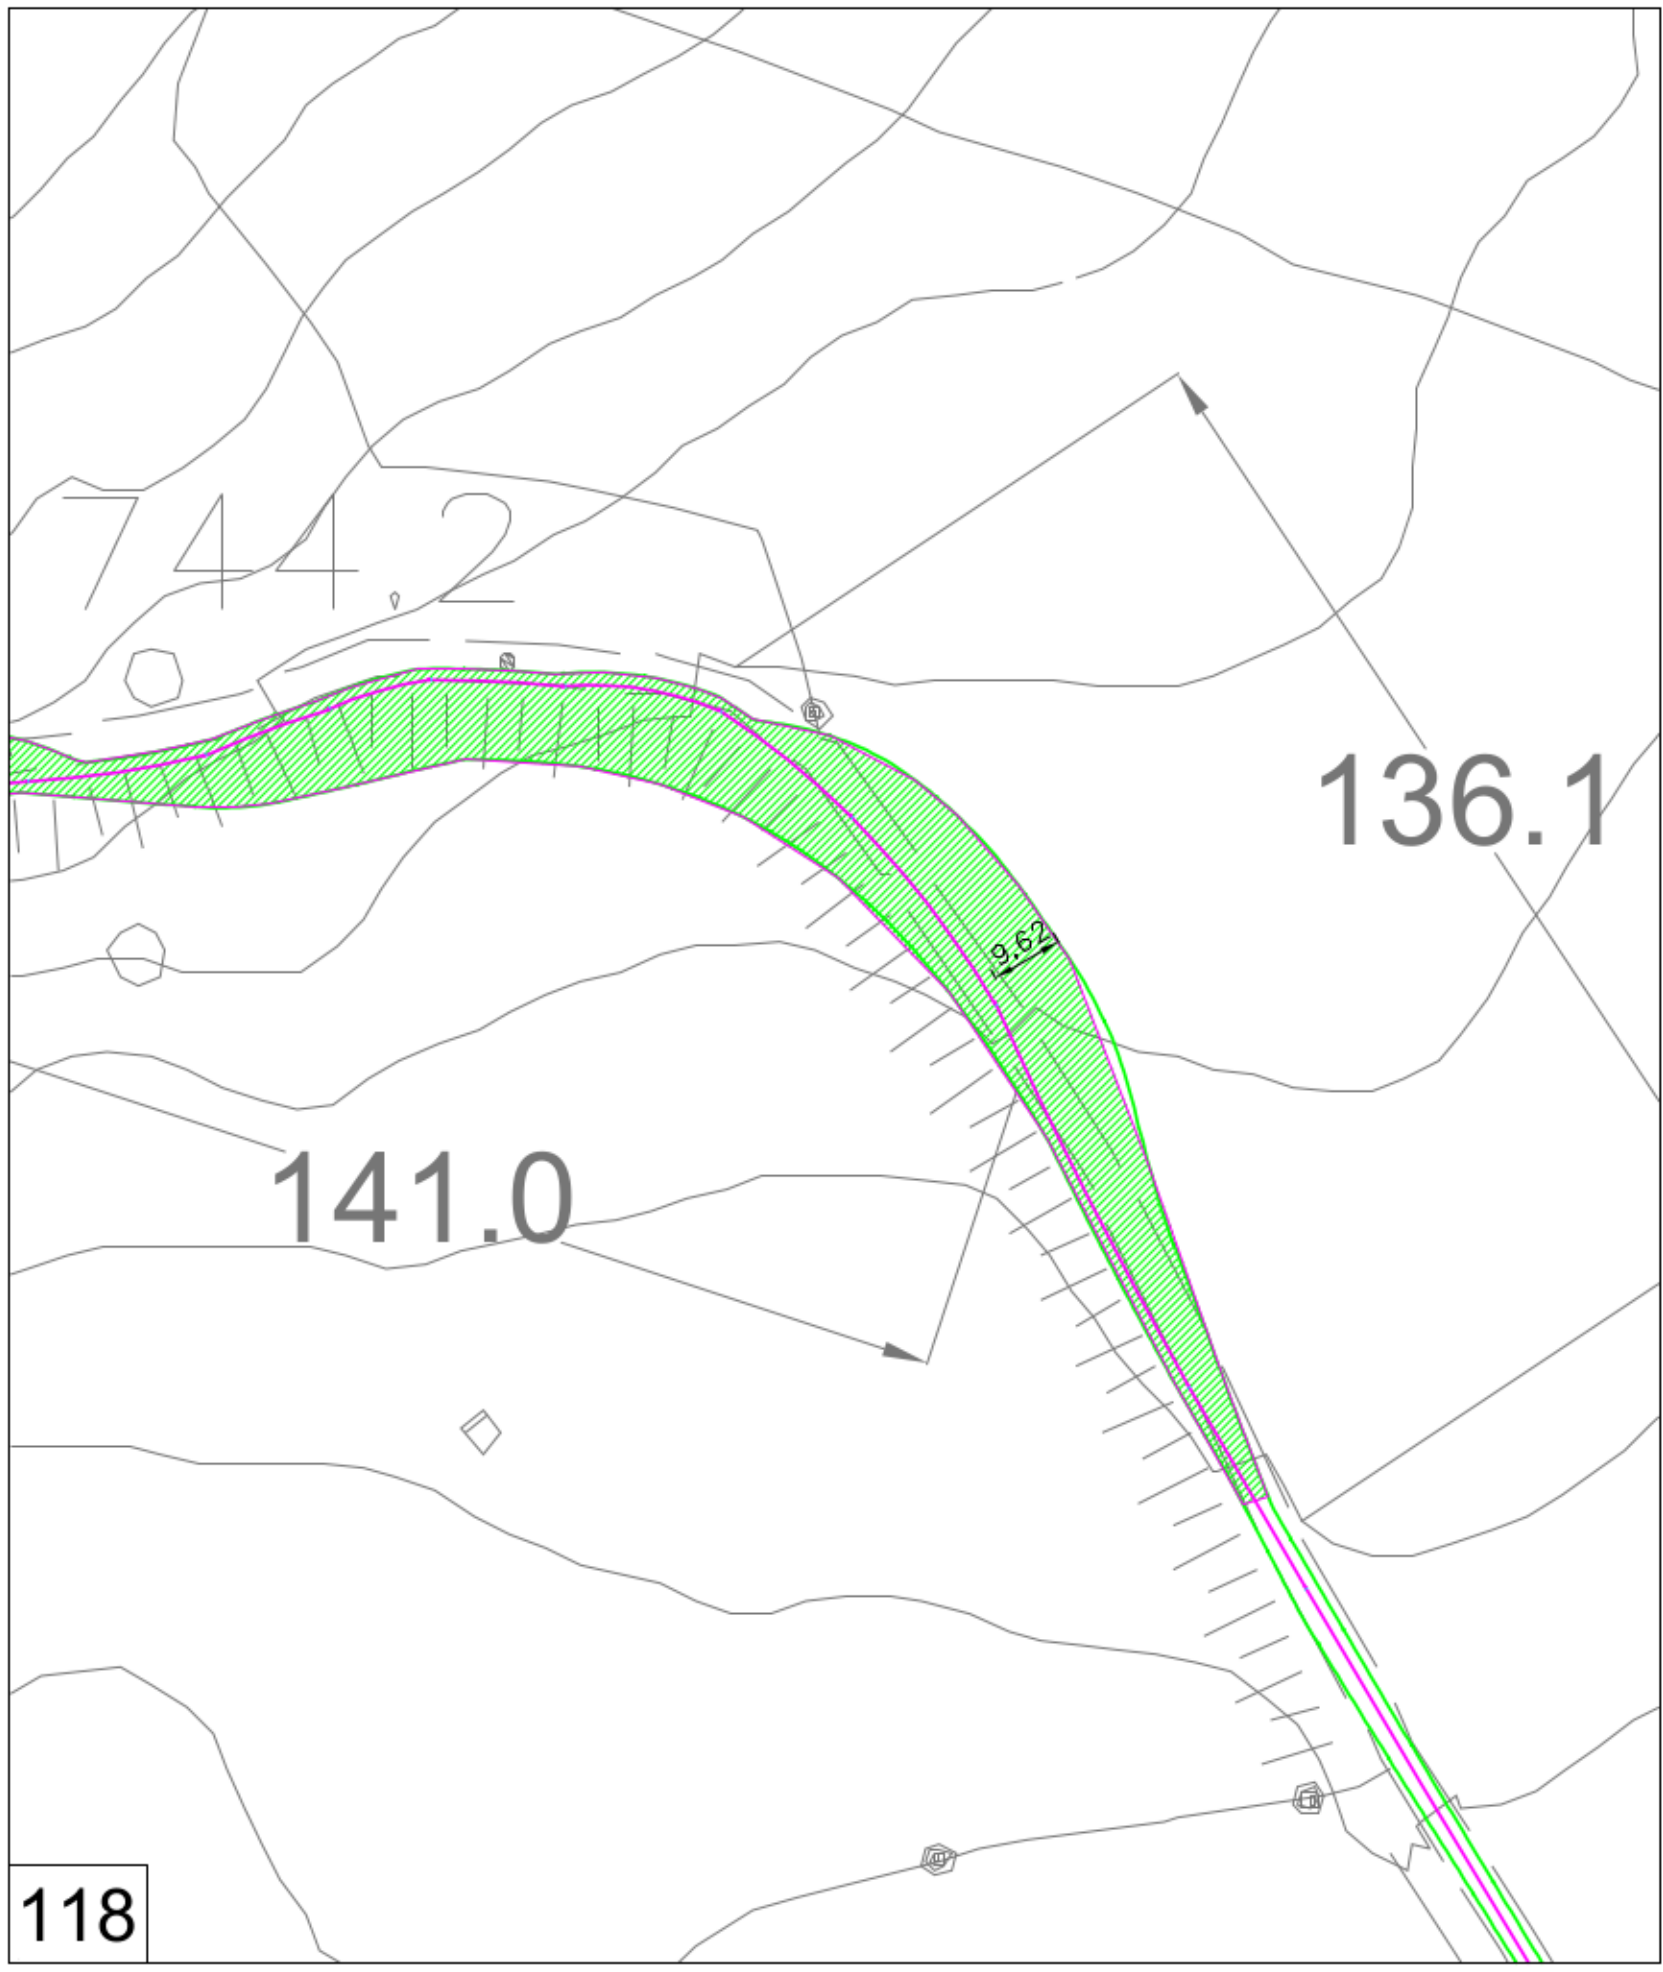


PERCORSO SCLAFANI - INGRANDIMENTI scala 1: 100


SEZIONI TIPICHE scala 1:100

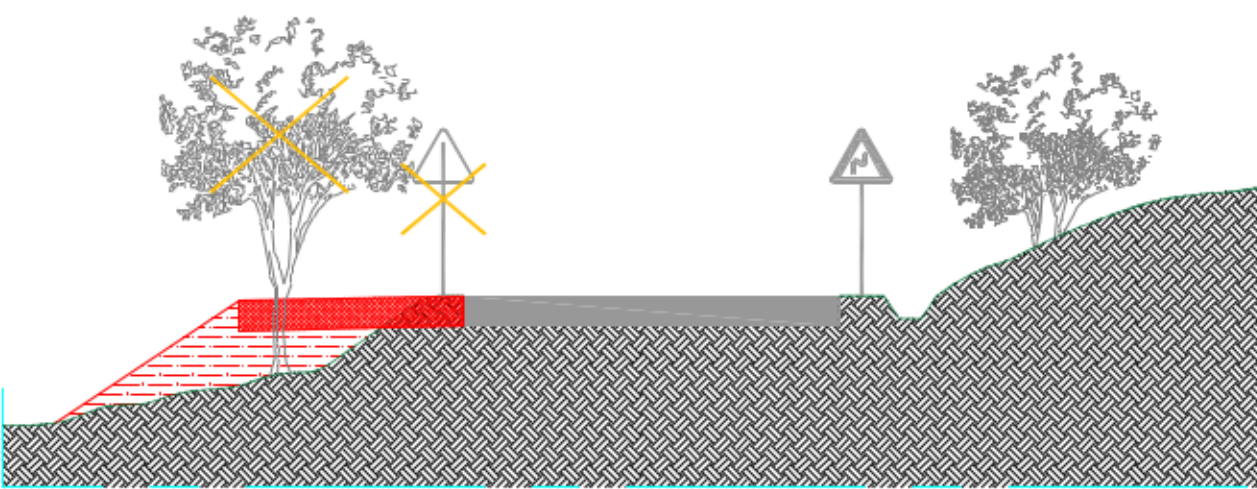


ALLARGAMENTO TIPO SEDE STRADALE
LATO VALLE

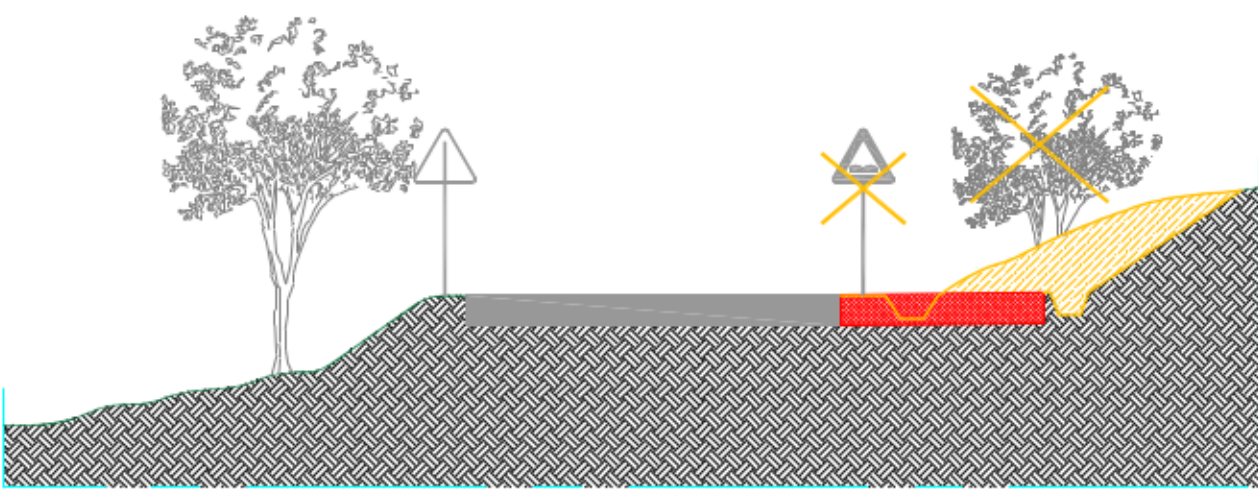

ALLARGAMENTO TIPO SEDE STRADALE
LATO MONTE

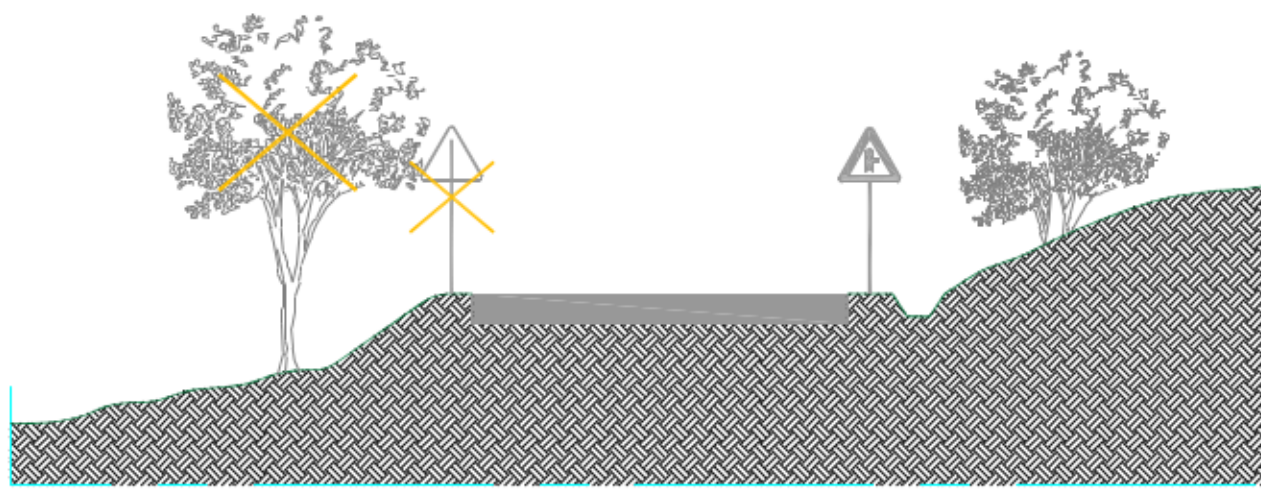

AREA DA RENDERE LIBERA
LATO VALLE

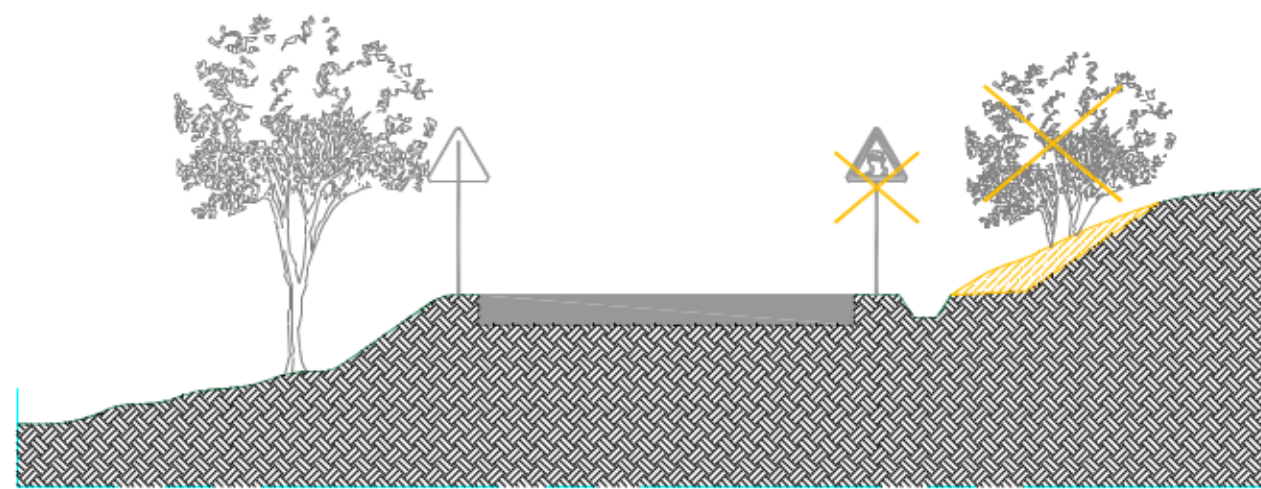

AREA DA RENDERE LIBERA
LATO MONTE



00	04/12/2020	Prima emissione	M.A. Lanza	Lucia Lanza	Lucia Lanza
REV.	DATE	DESCRIPTION	PREPARED	CHECKED	APPROVED
STANTEC					
PROJECT: Costruzione dell'impianto siccio di "Montemaggiore"					
FILE NAME: ONE_BSC.D.73.17.16.1.1425.15.00.00 - Interventi su visibilità esistente - Parte 1					
CLASSIFICATION: PUBLIC					
UTILIZATION SCOPE: BASIC DESIGN					
TITLE: Interventi su visibilità esistente - Parte 2					
EGP CODE: GREEEC D73 1TW116291500400					
GROUP: FUNCTION: TYPE: SHELTER: COUNTRY: TSC: PLANT: SYSTEM: PROGRAMING: REVISION:					
DESIGNED BY: L. Lanza					
CHECKED BY: L. Lanza					
DRAWN BY: L. Lanza					
SCALE: 1:100					
SHEET: 2 of 4					