

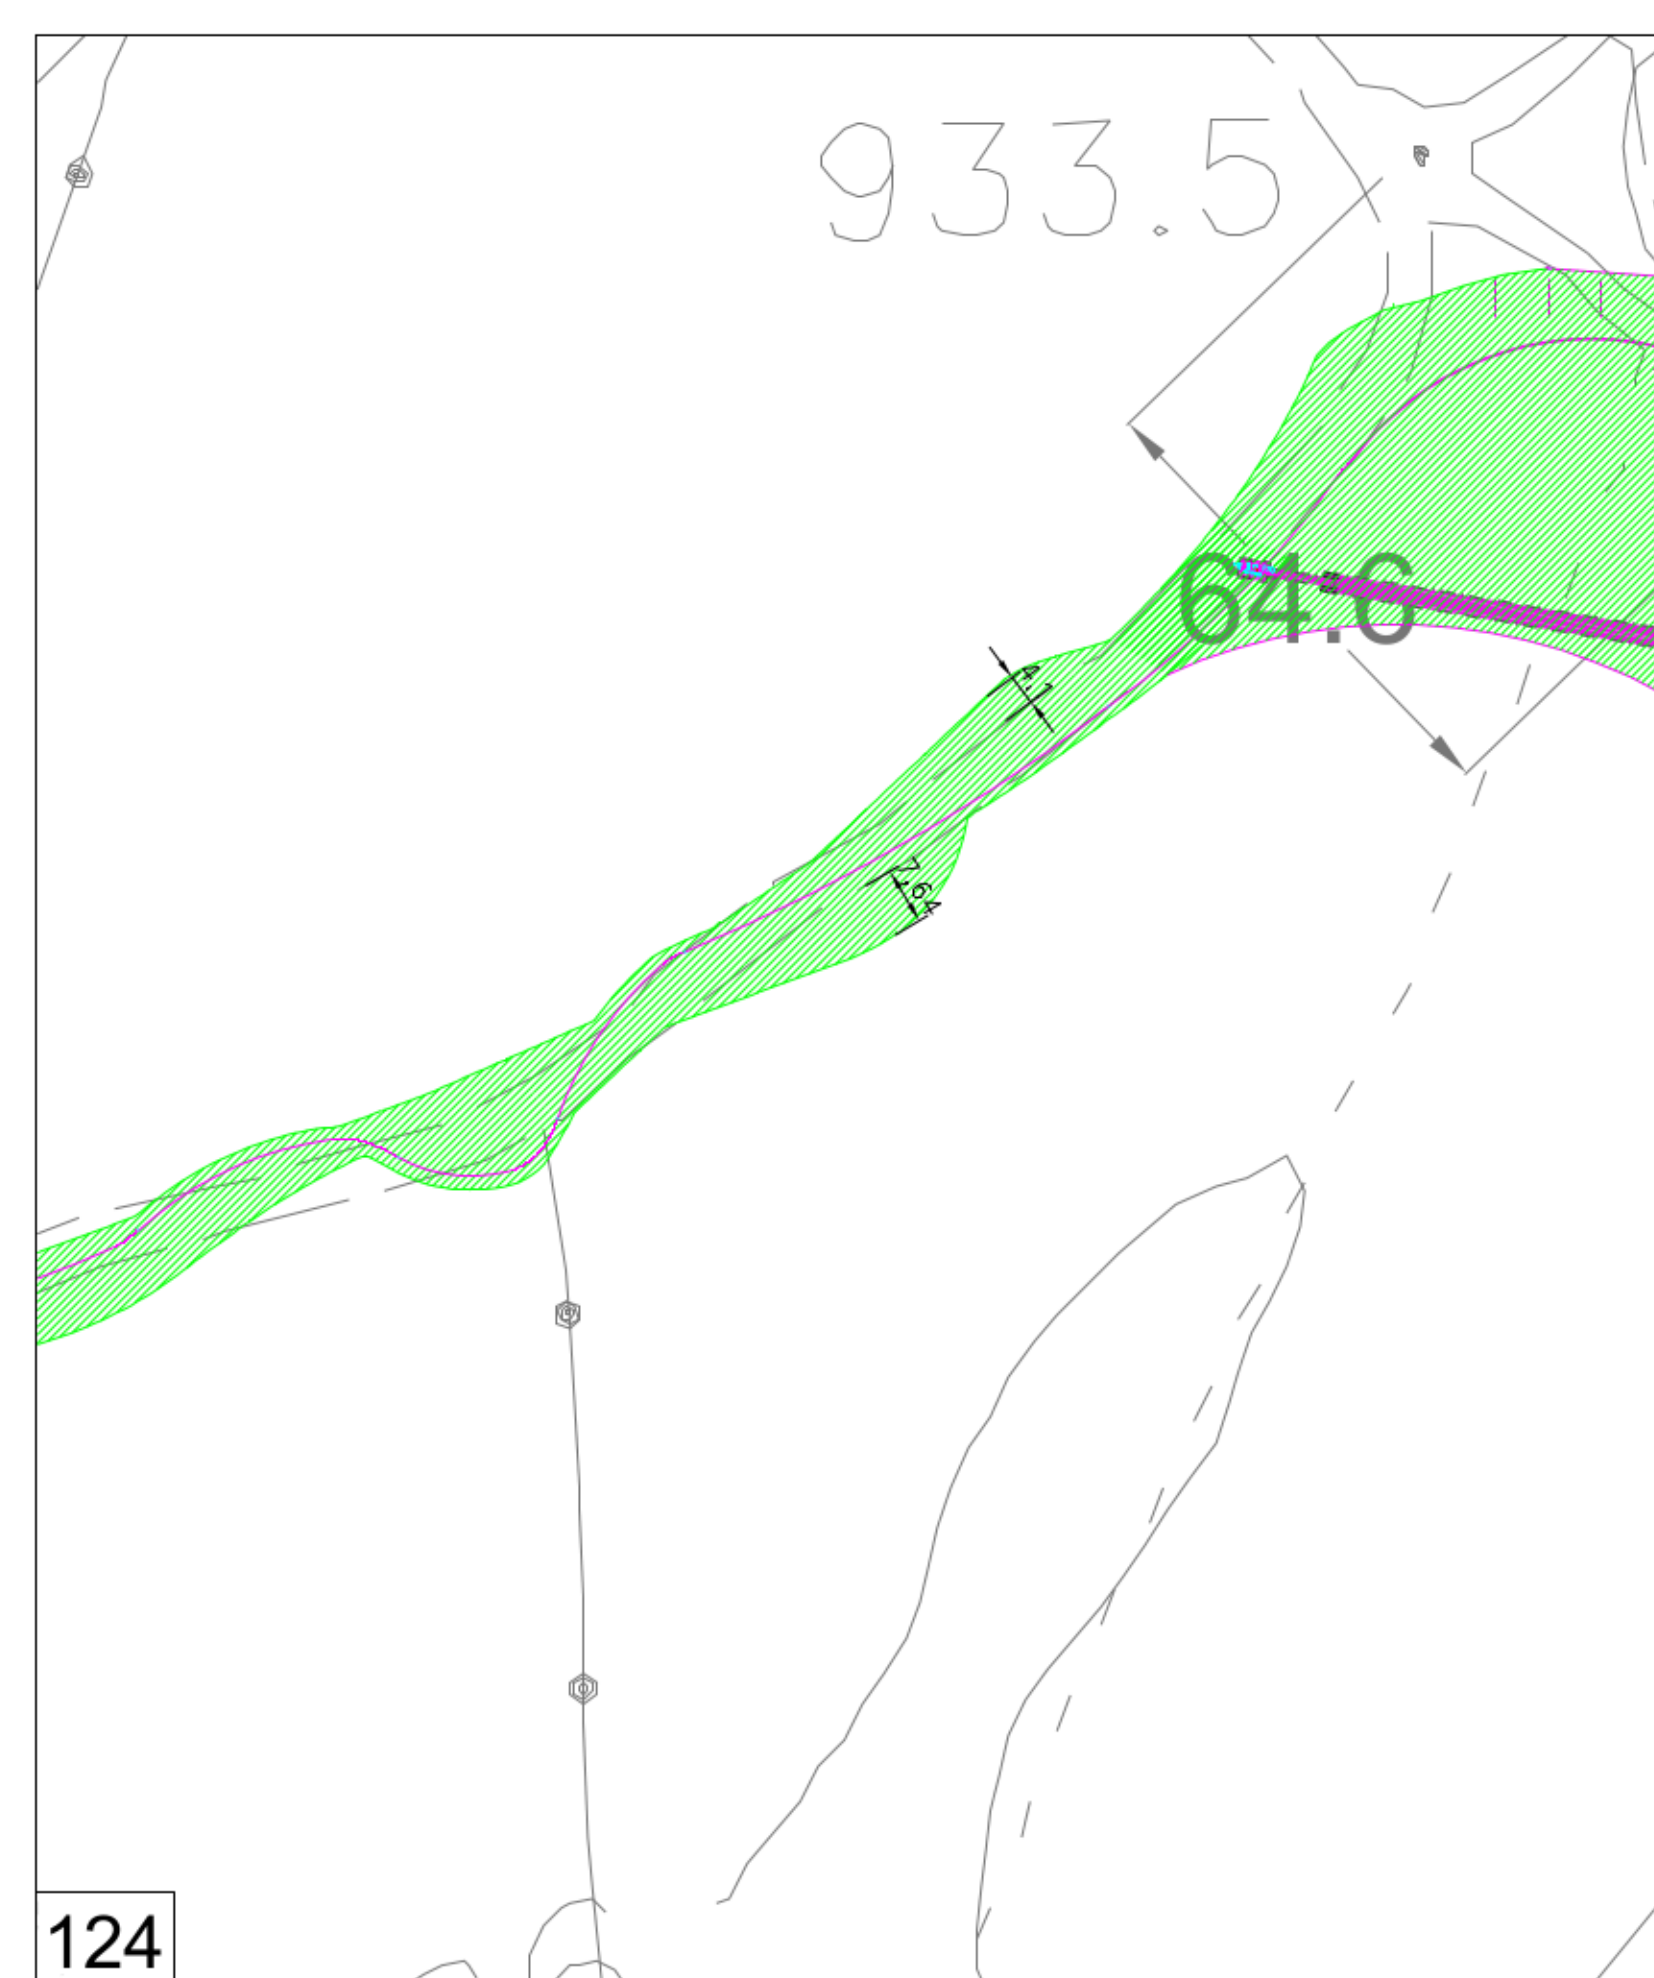
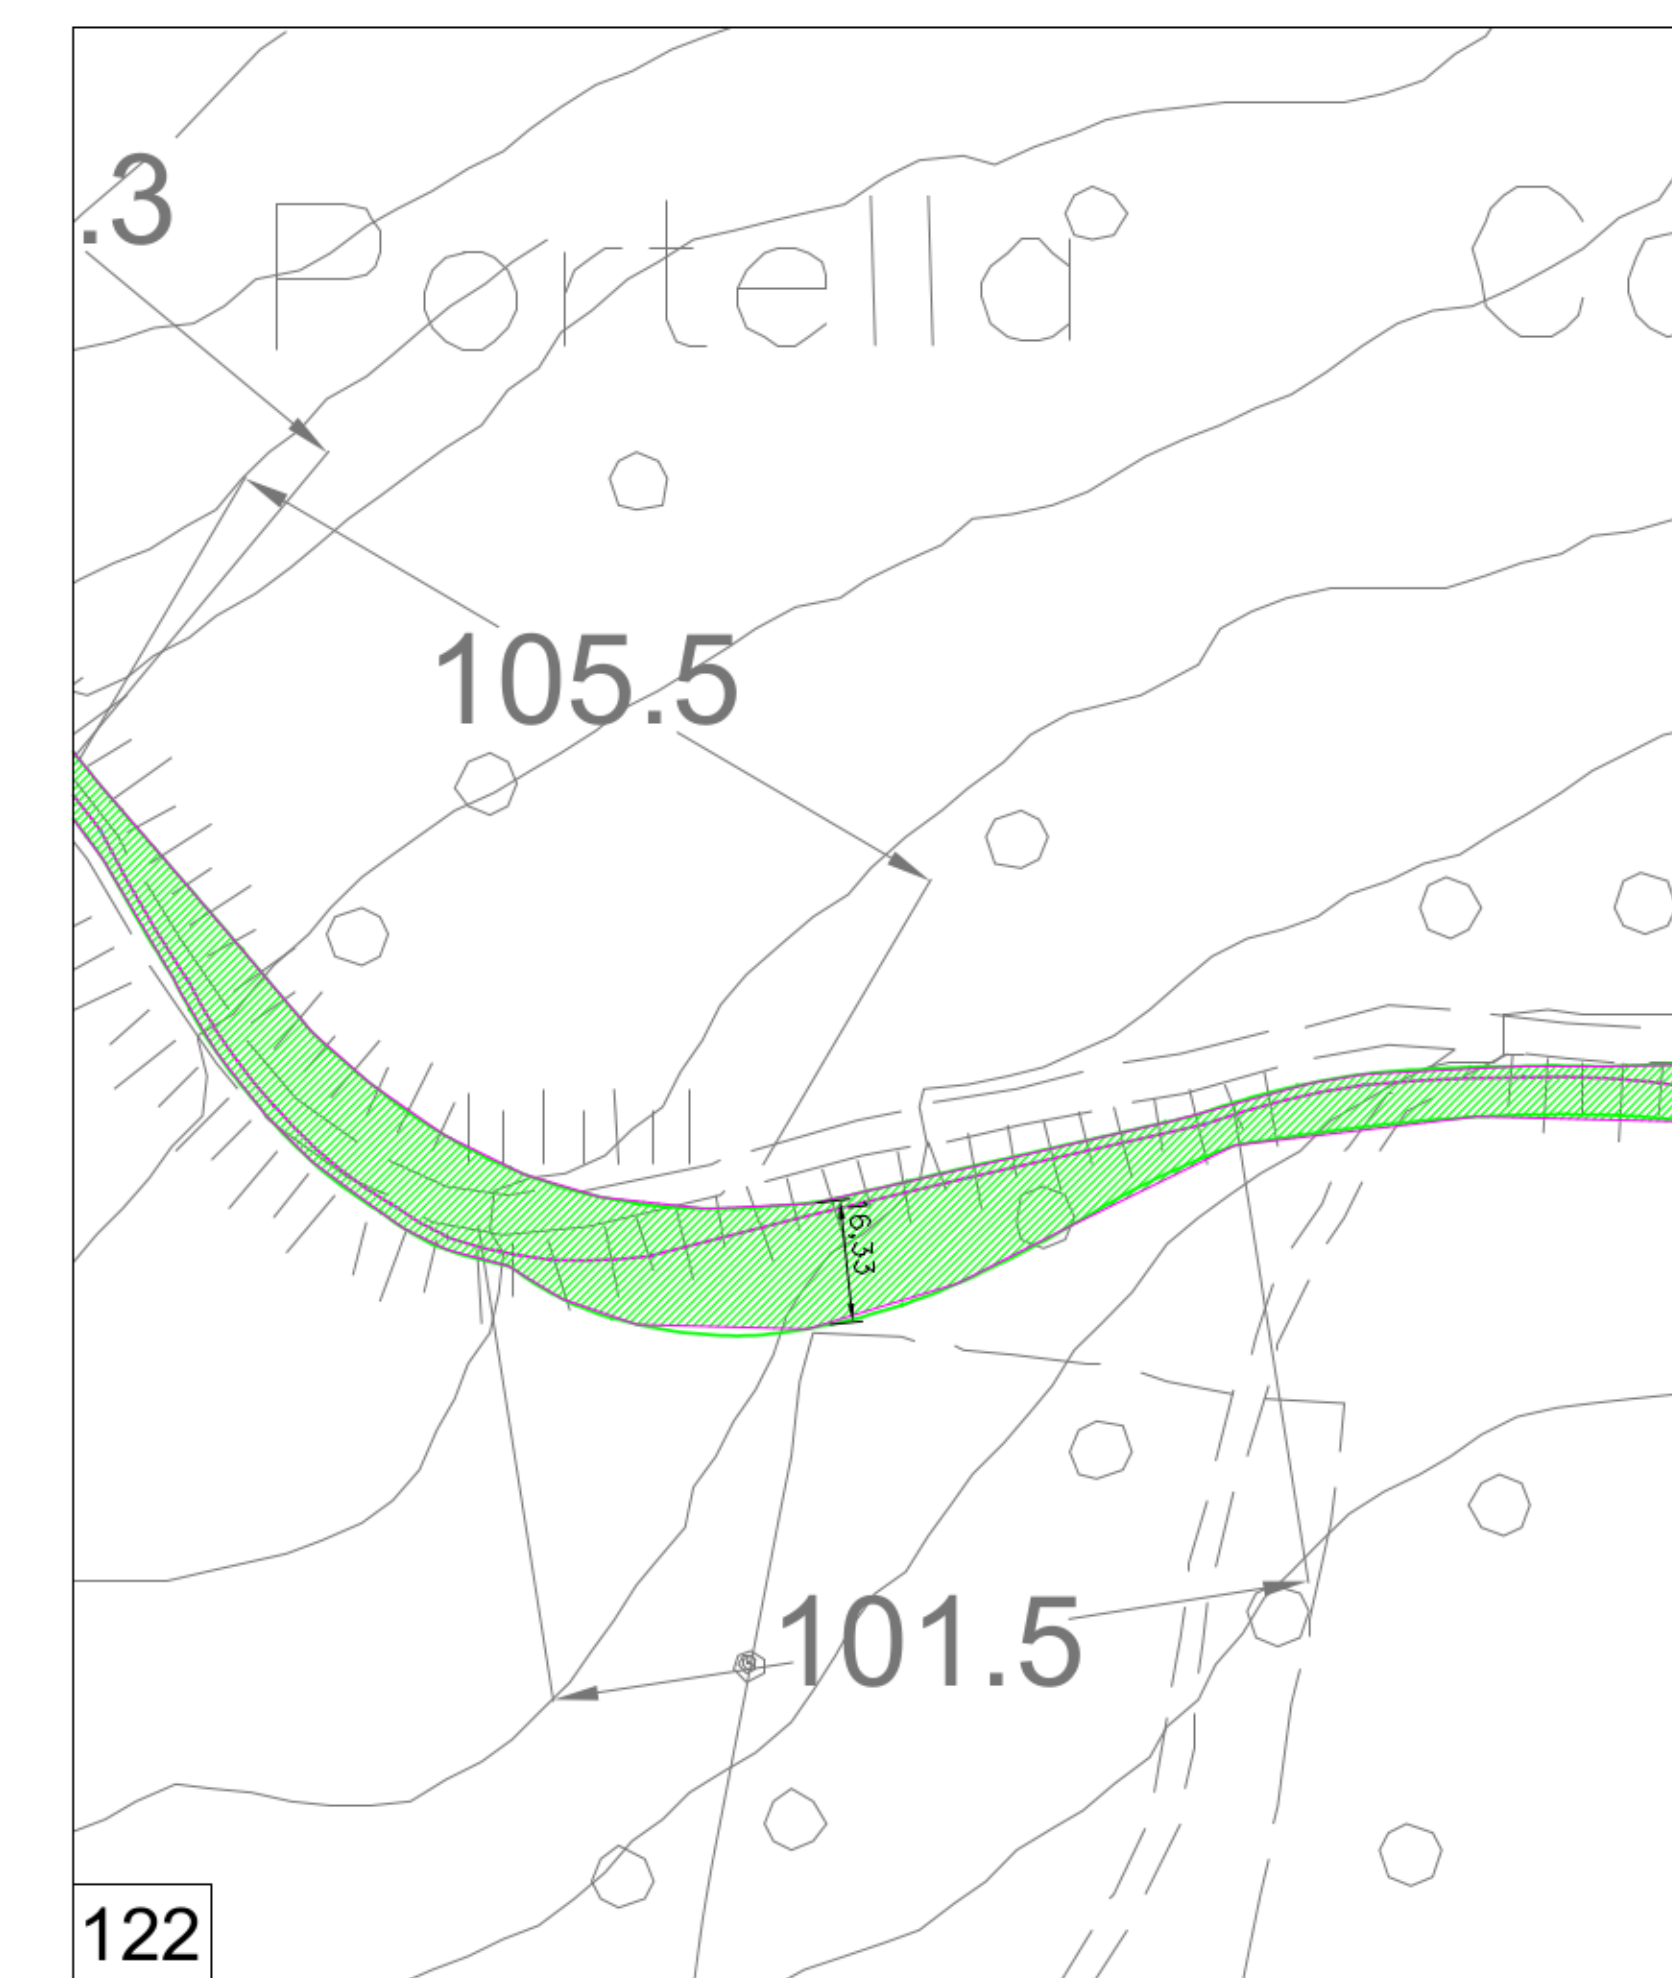
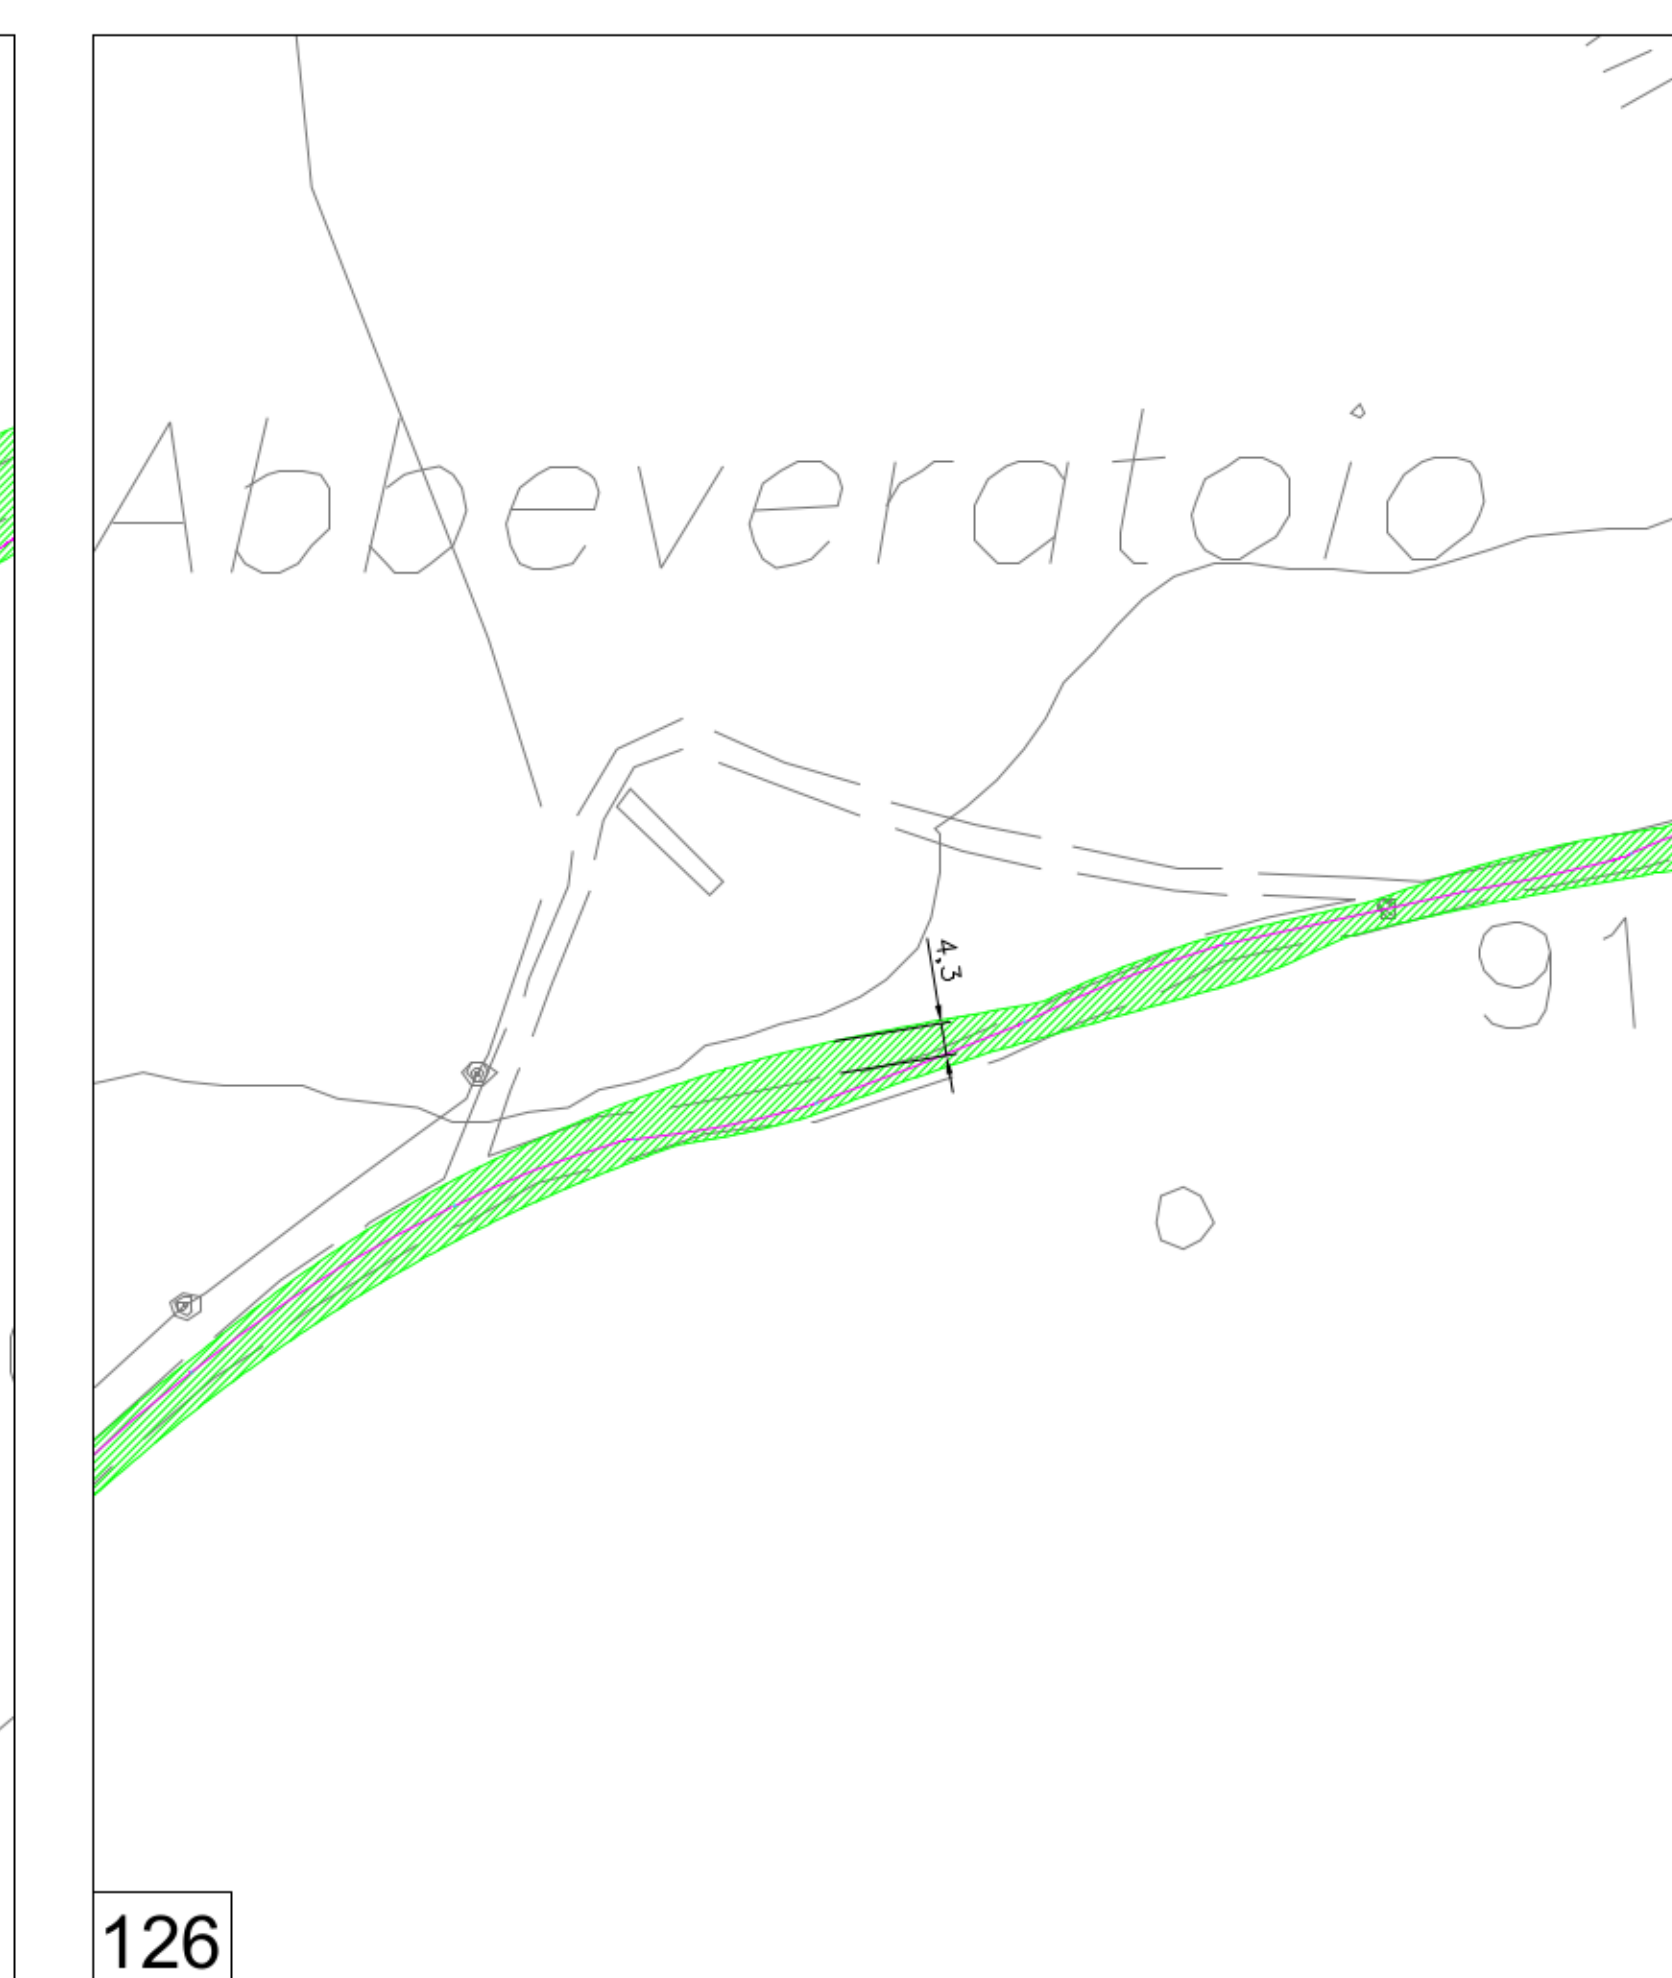



PERCORSO SCLAFANI - INGRANDIMENTI scala 1: 100

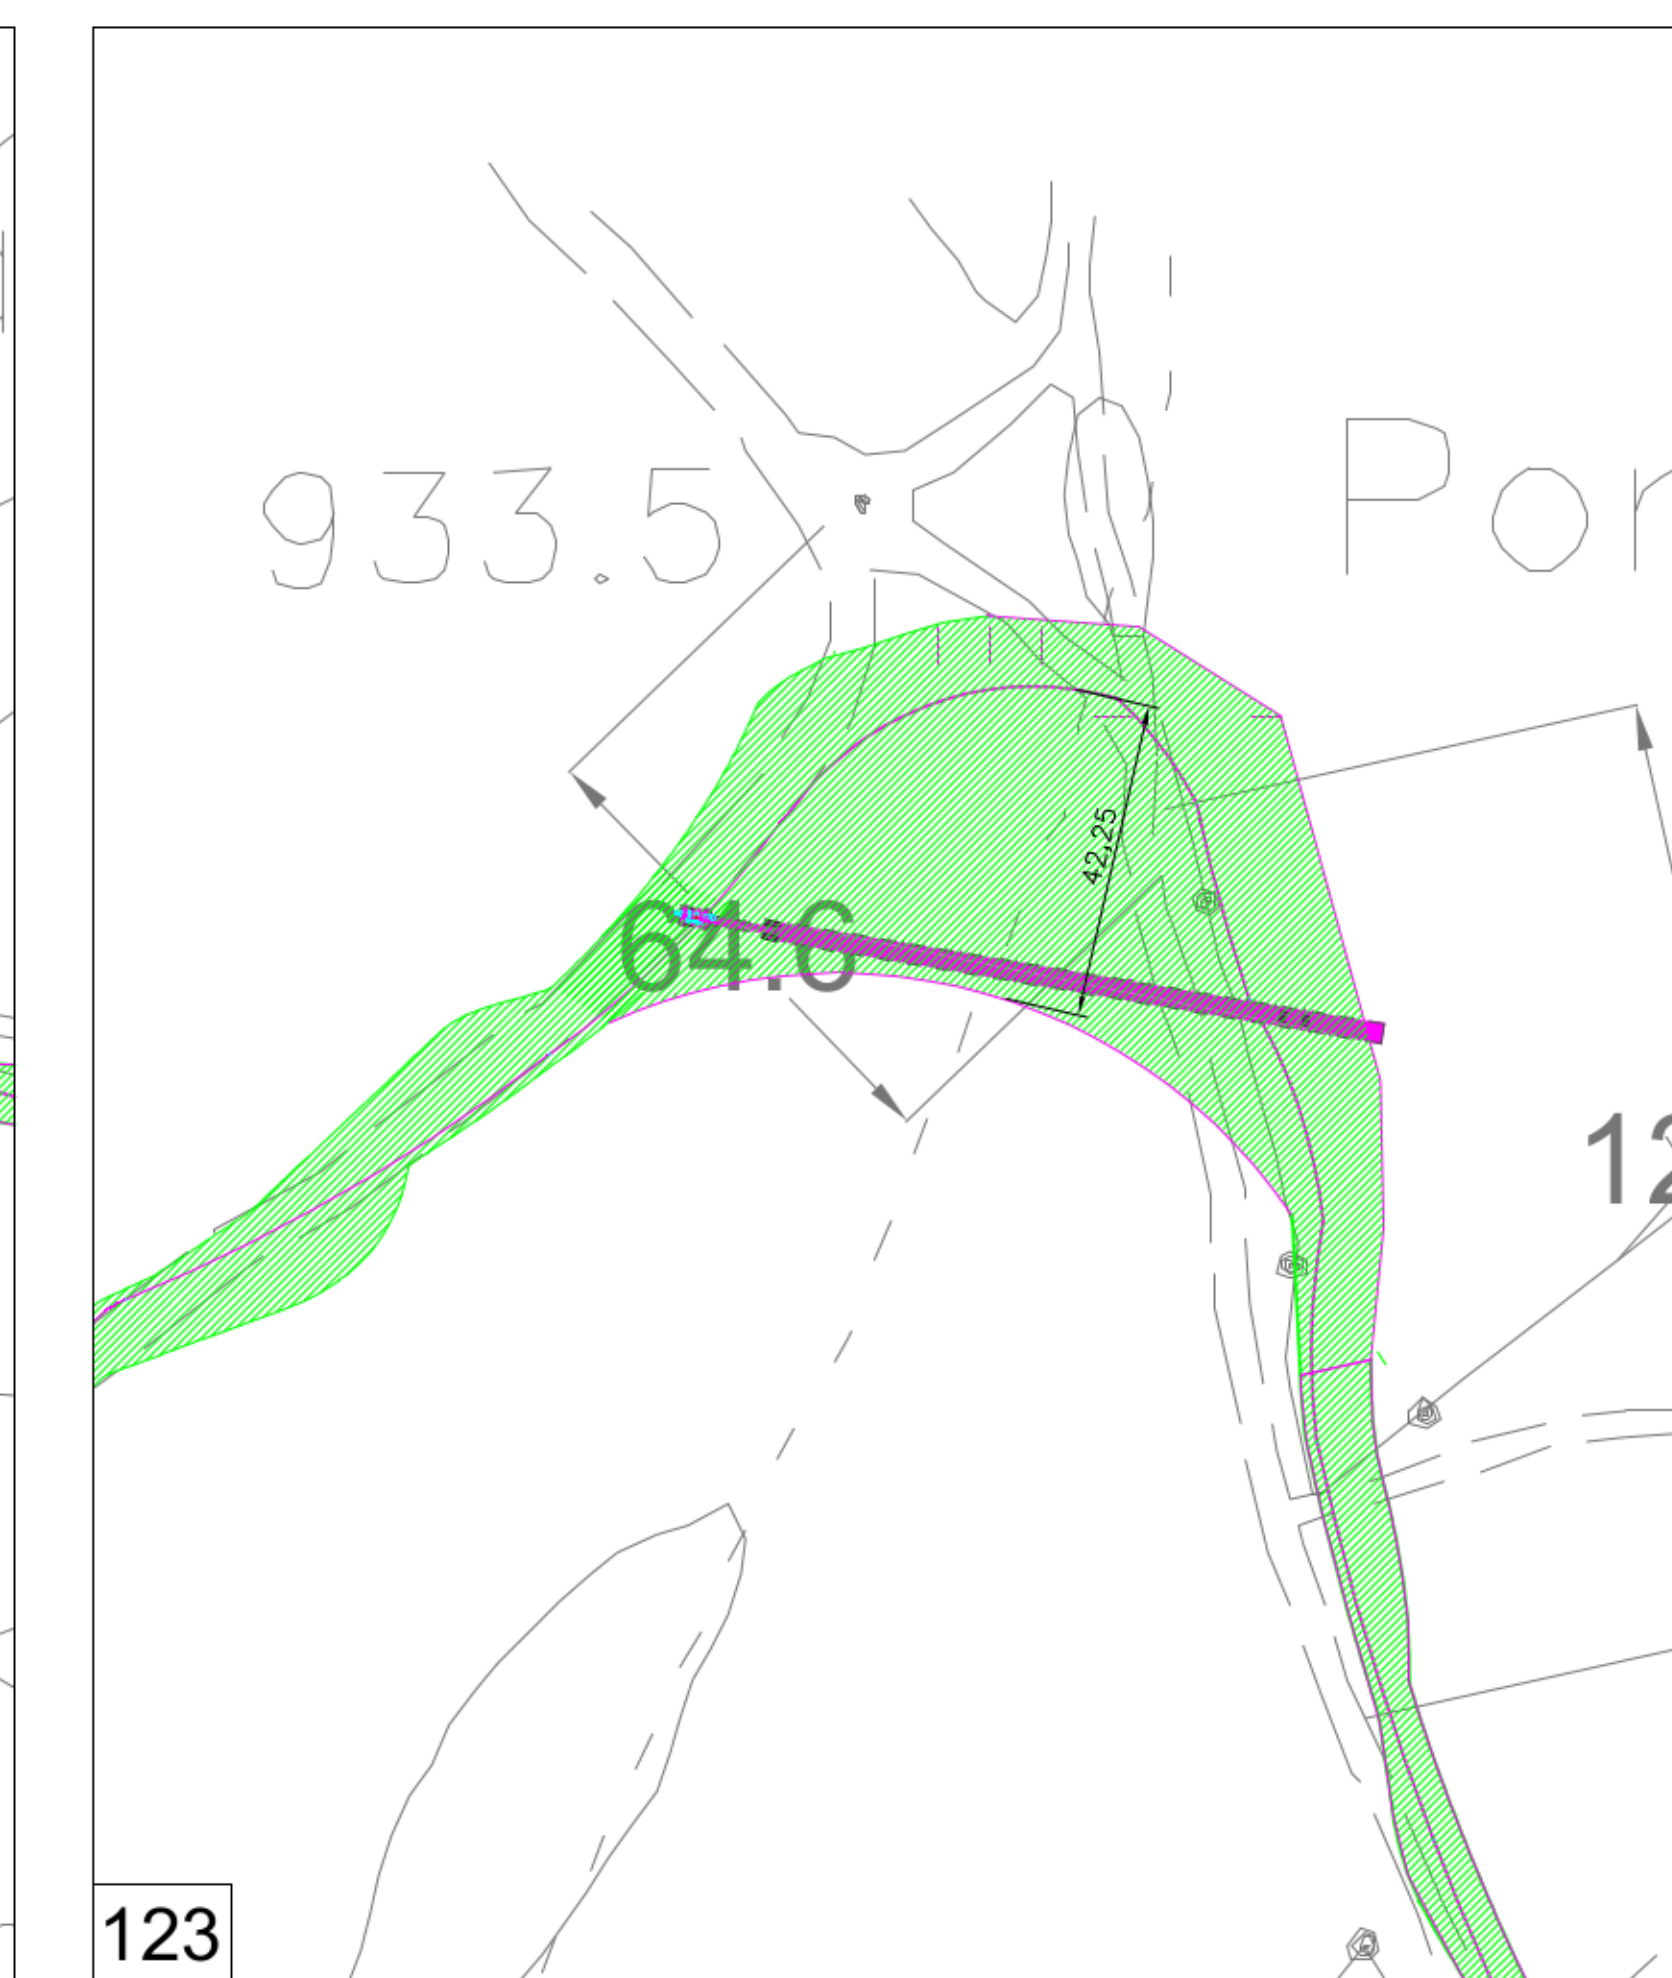


PERCORSO SCLAFANI - INGRANDIMENTI scala 1: 100

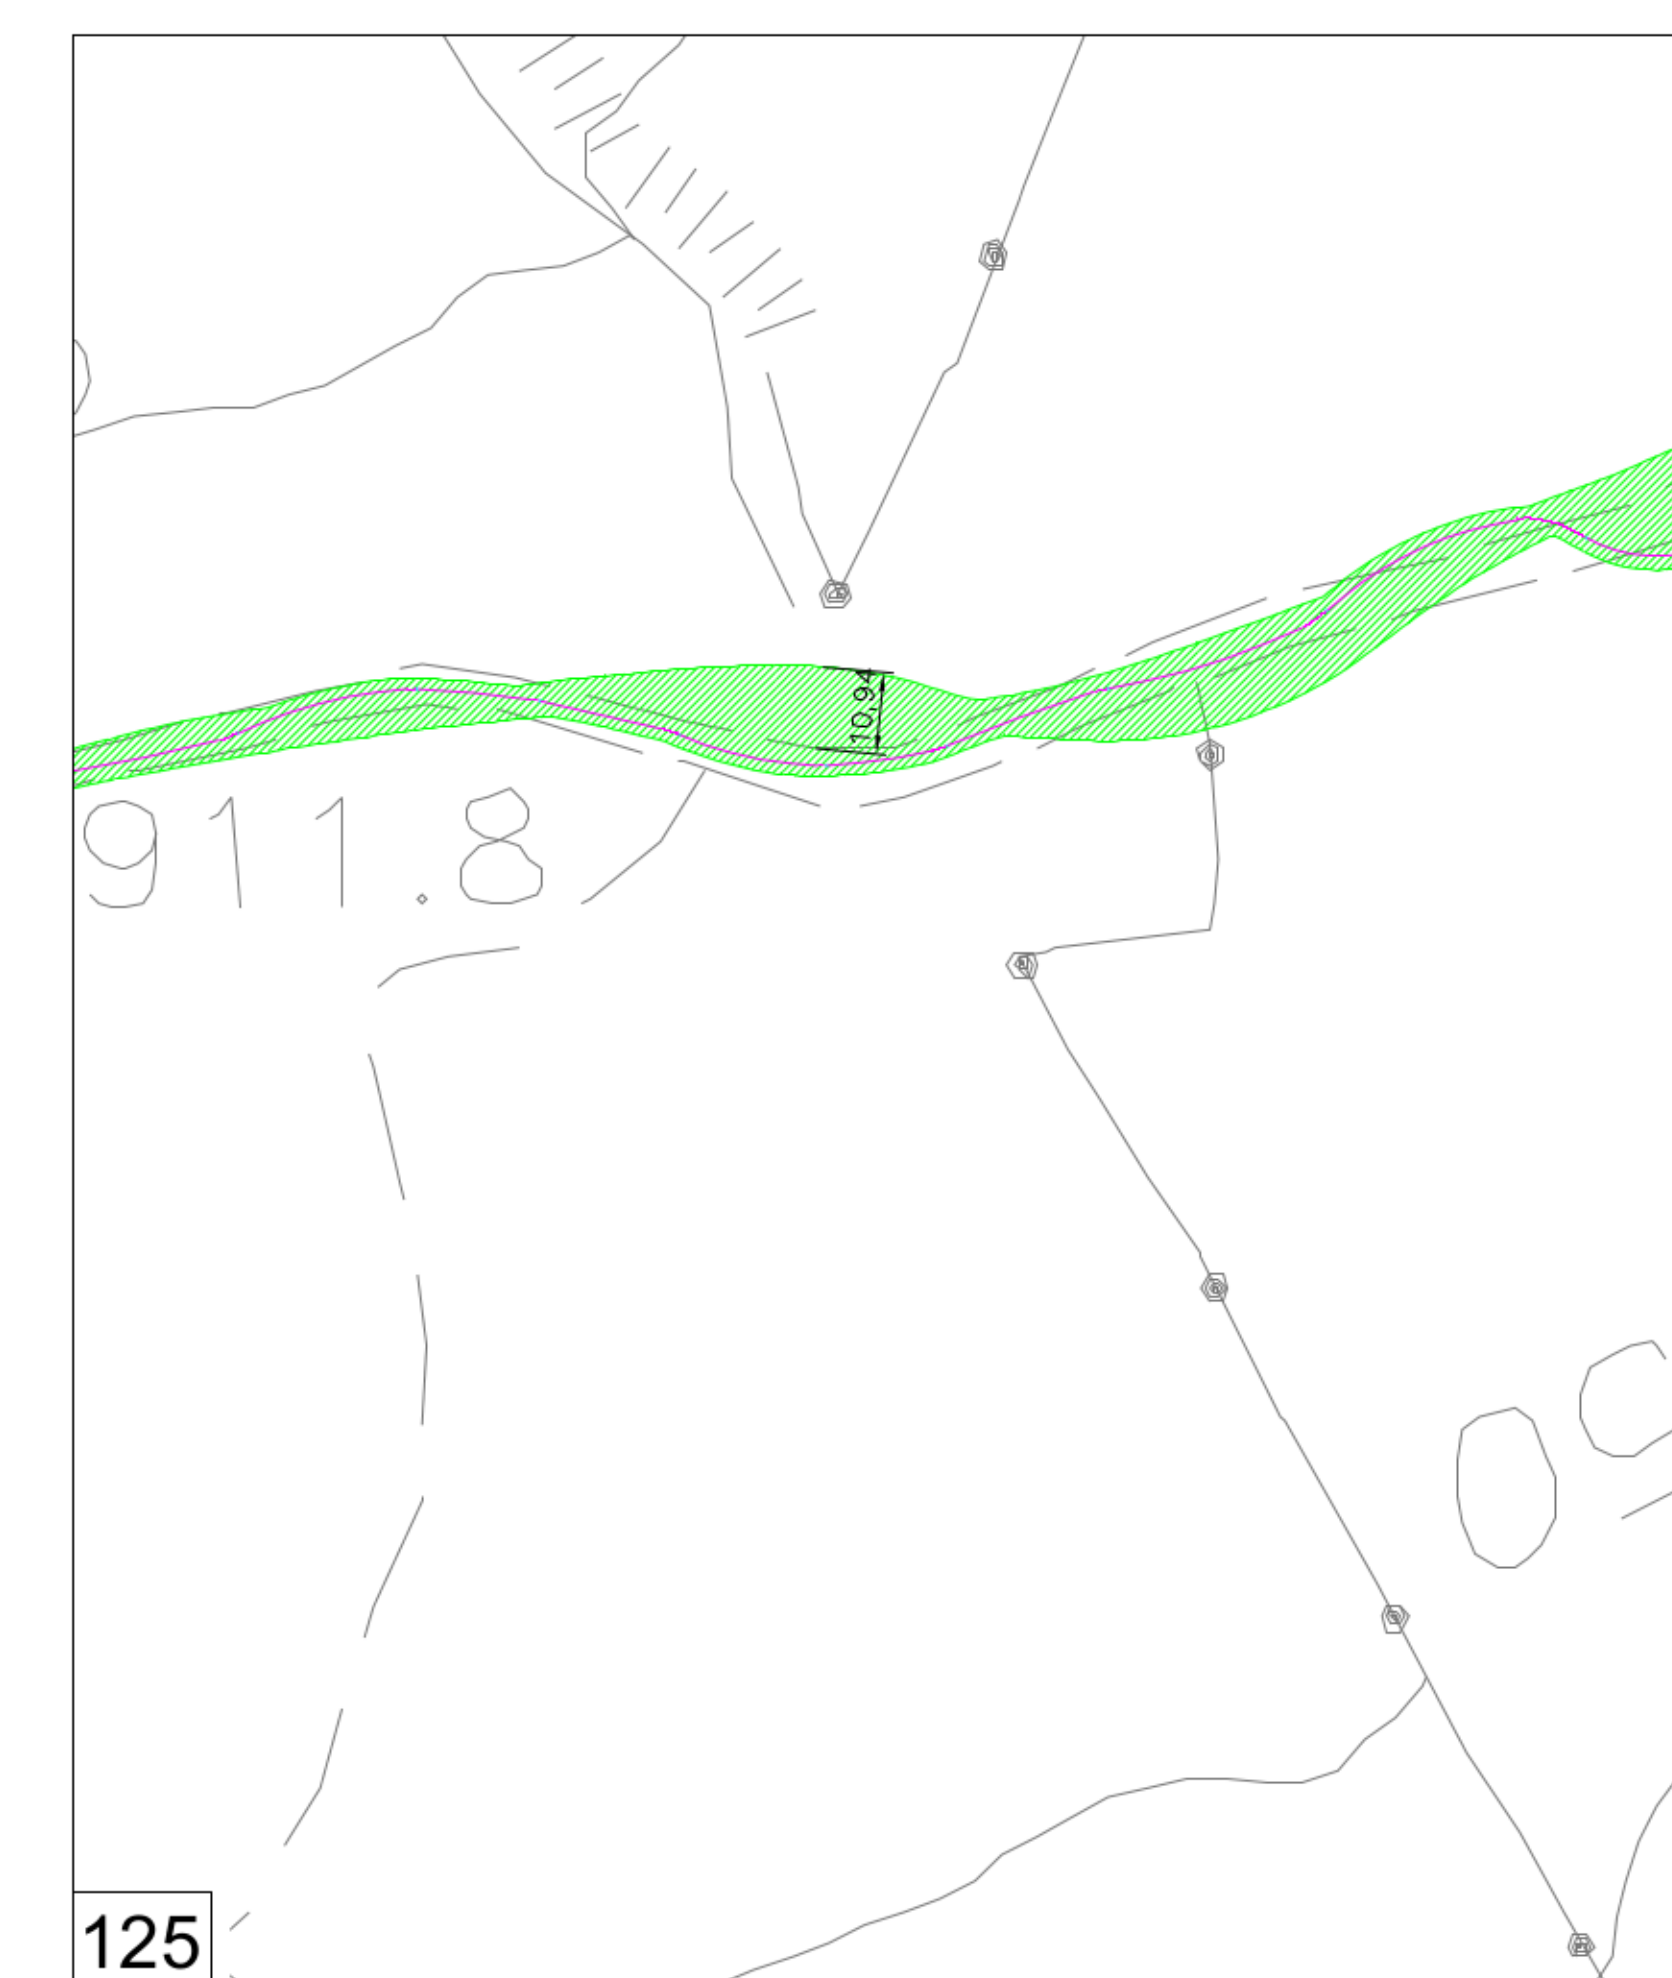


SEZIONI TIPICHE scala 1:100

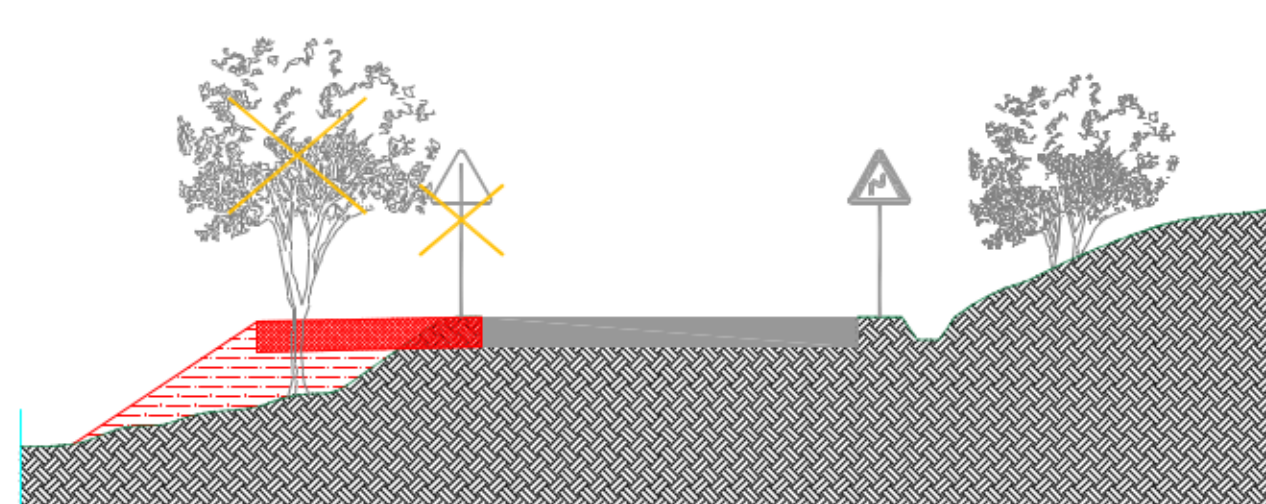


ALLARGAMENTO TIPO SEDE STRADALE LATO VALLE

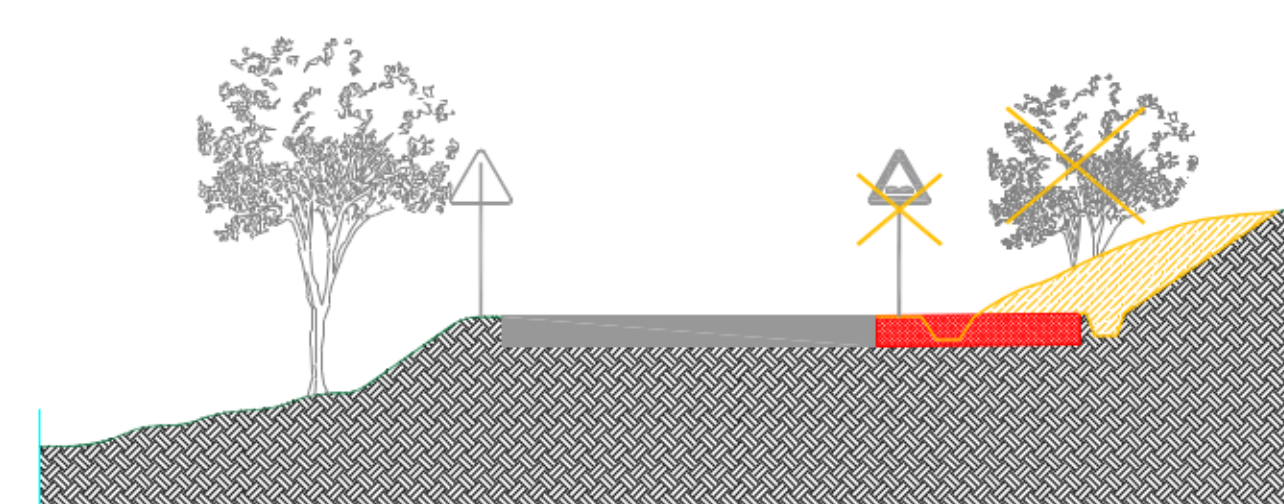

ALLARGAMENTO TIPO SEDE STRADALE LATO MONTE

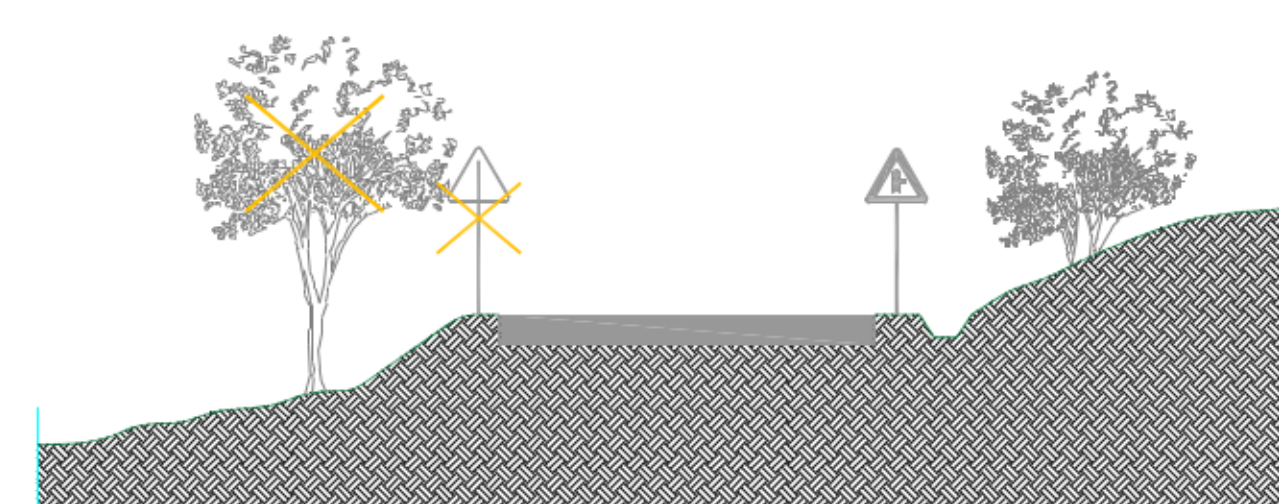

AREA DA RENDERE LIBERA LATO VALLE

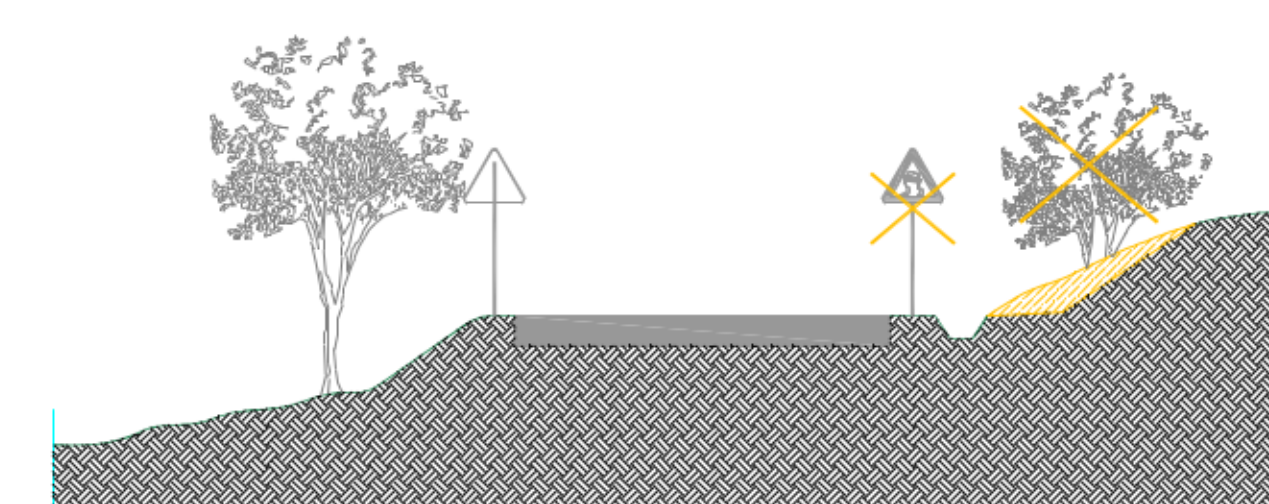

AREA DA RENDERE LIBERA LATO MONTE



REV.	DATE	DESCRIPTION	PREPARED	CHIEVED	APPROVED
00	04/12/2020	Prima emissione			

		PROJECT: Costruzione dell'impianto solico di "Montemaggiore"			
		FILE NAME: 006_PRC.D.73.73W.1.1403.ELIM.08 - Interventi su viabilità esistente - Parte 1			
CLASSIFICATION:	PUBLIC	FORMAT:	A0	SCALE:	1:100
UTILIZATION SCOPE:	BASIC DESIGN	TITLE:	Interventi su viabilità esistente - Parte 2		
VALIDATED BY:	L. Lavezza	GROUP:	GREEECD73	PLANT:	ITW1162911500400
VIEWED BY:	L. Lavezza	PROJECT:	006_PRC.D.73.73W.1.1403.ELIM.08	PLANT:	ITW1162911500400
COLLABORATION:	Debitone	PROJECT:	006_PRC.D.73.73W.1.1403.ELIM.08	PLANT:	ITW1162911500400