

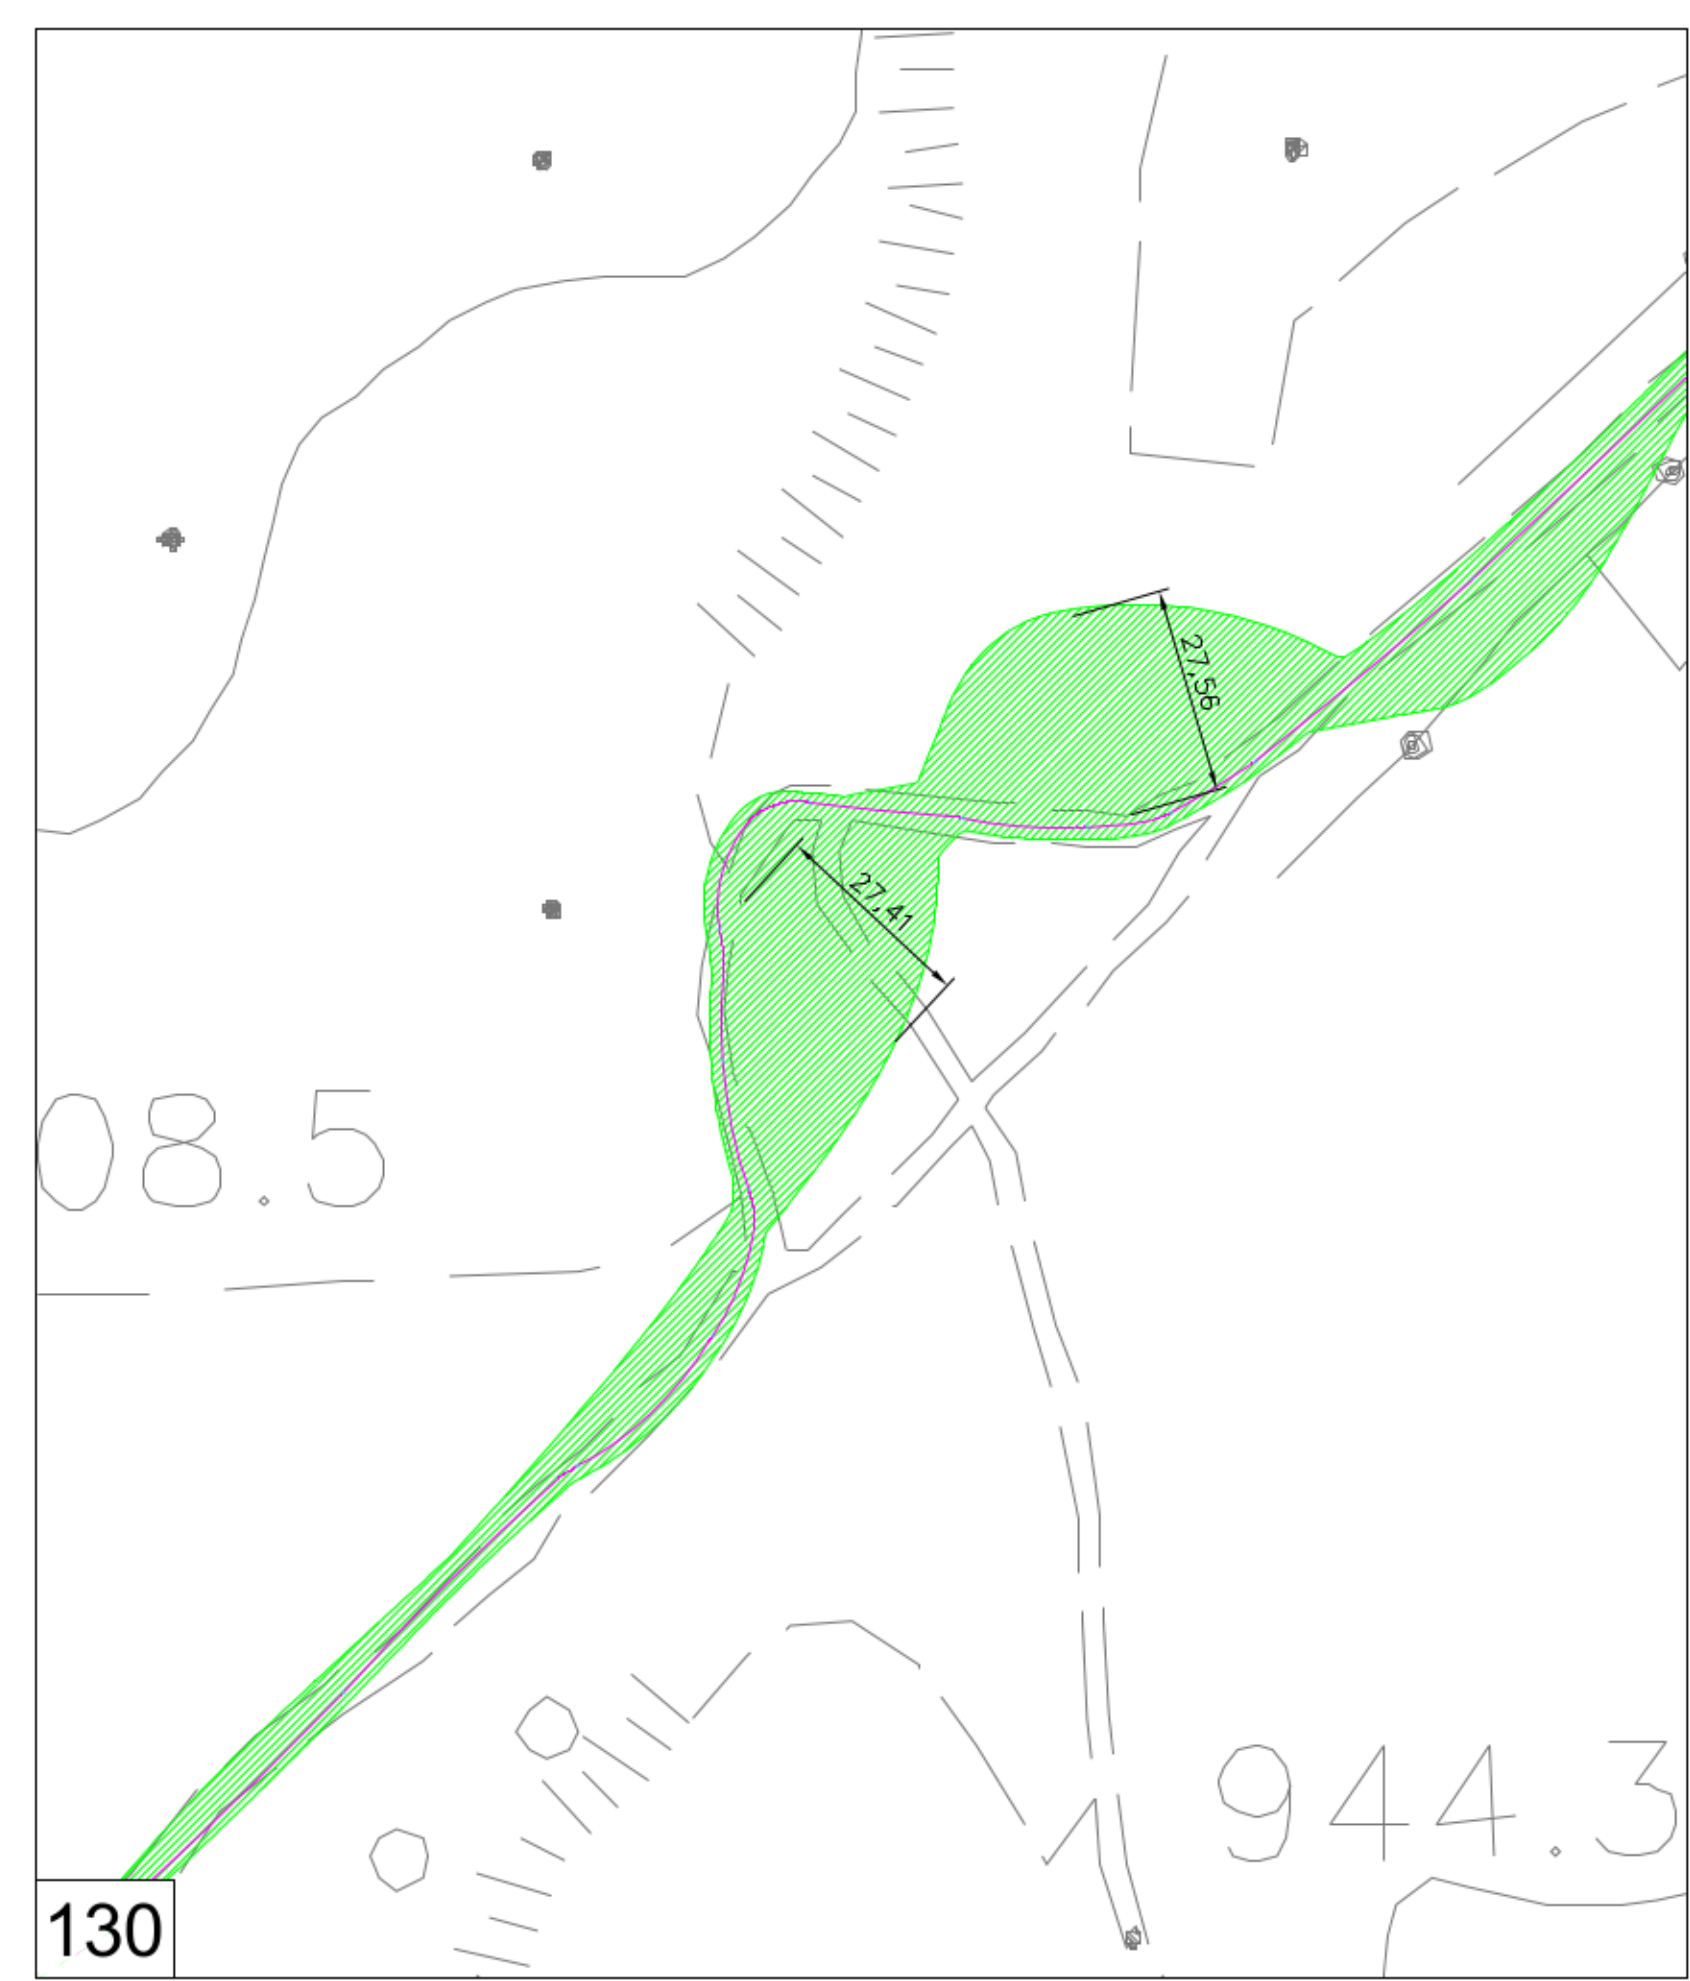
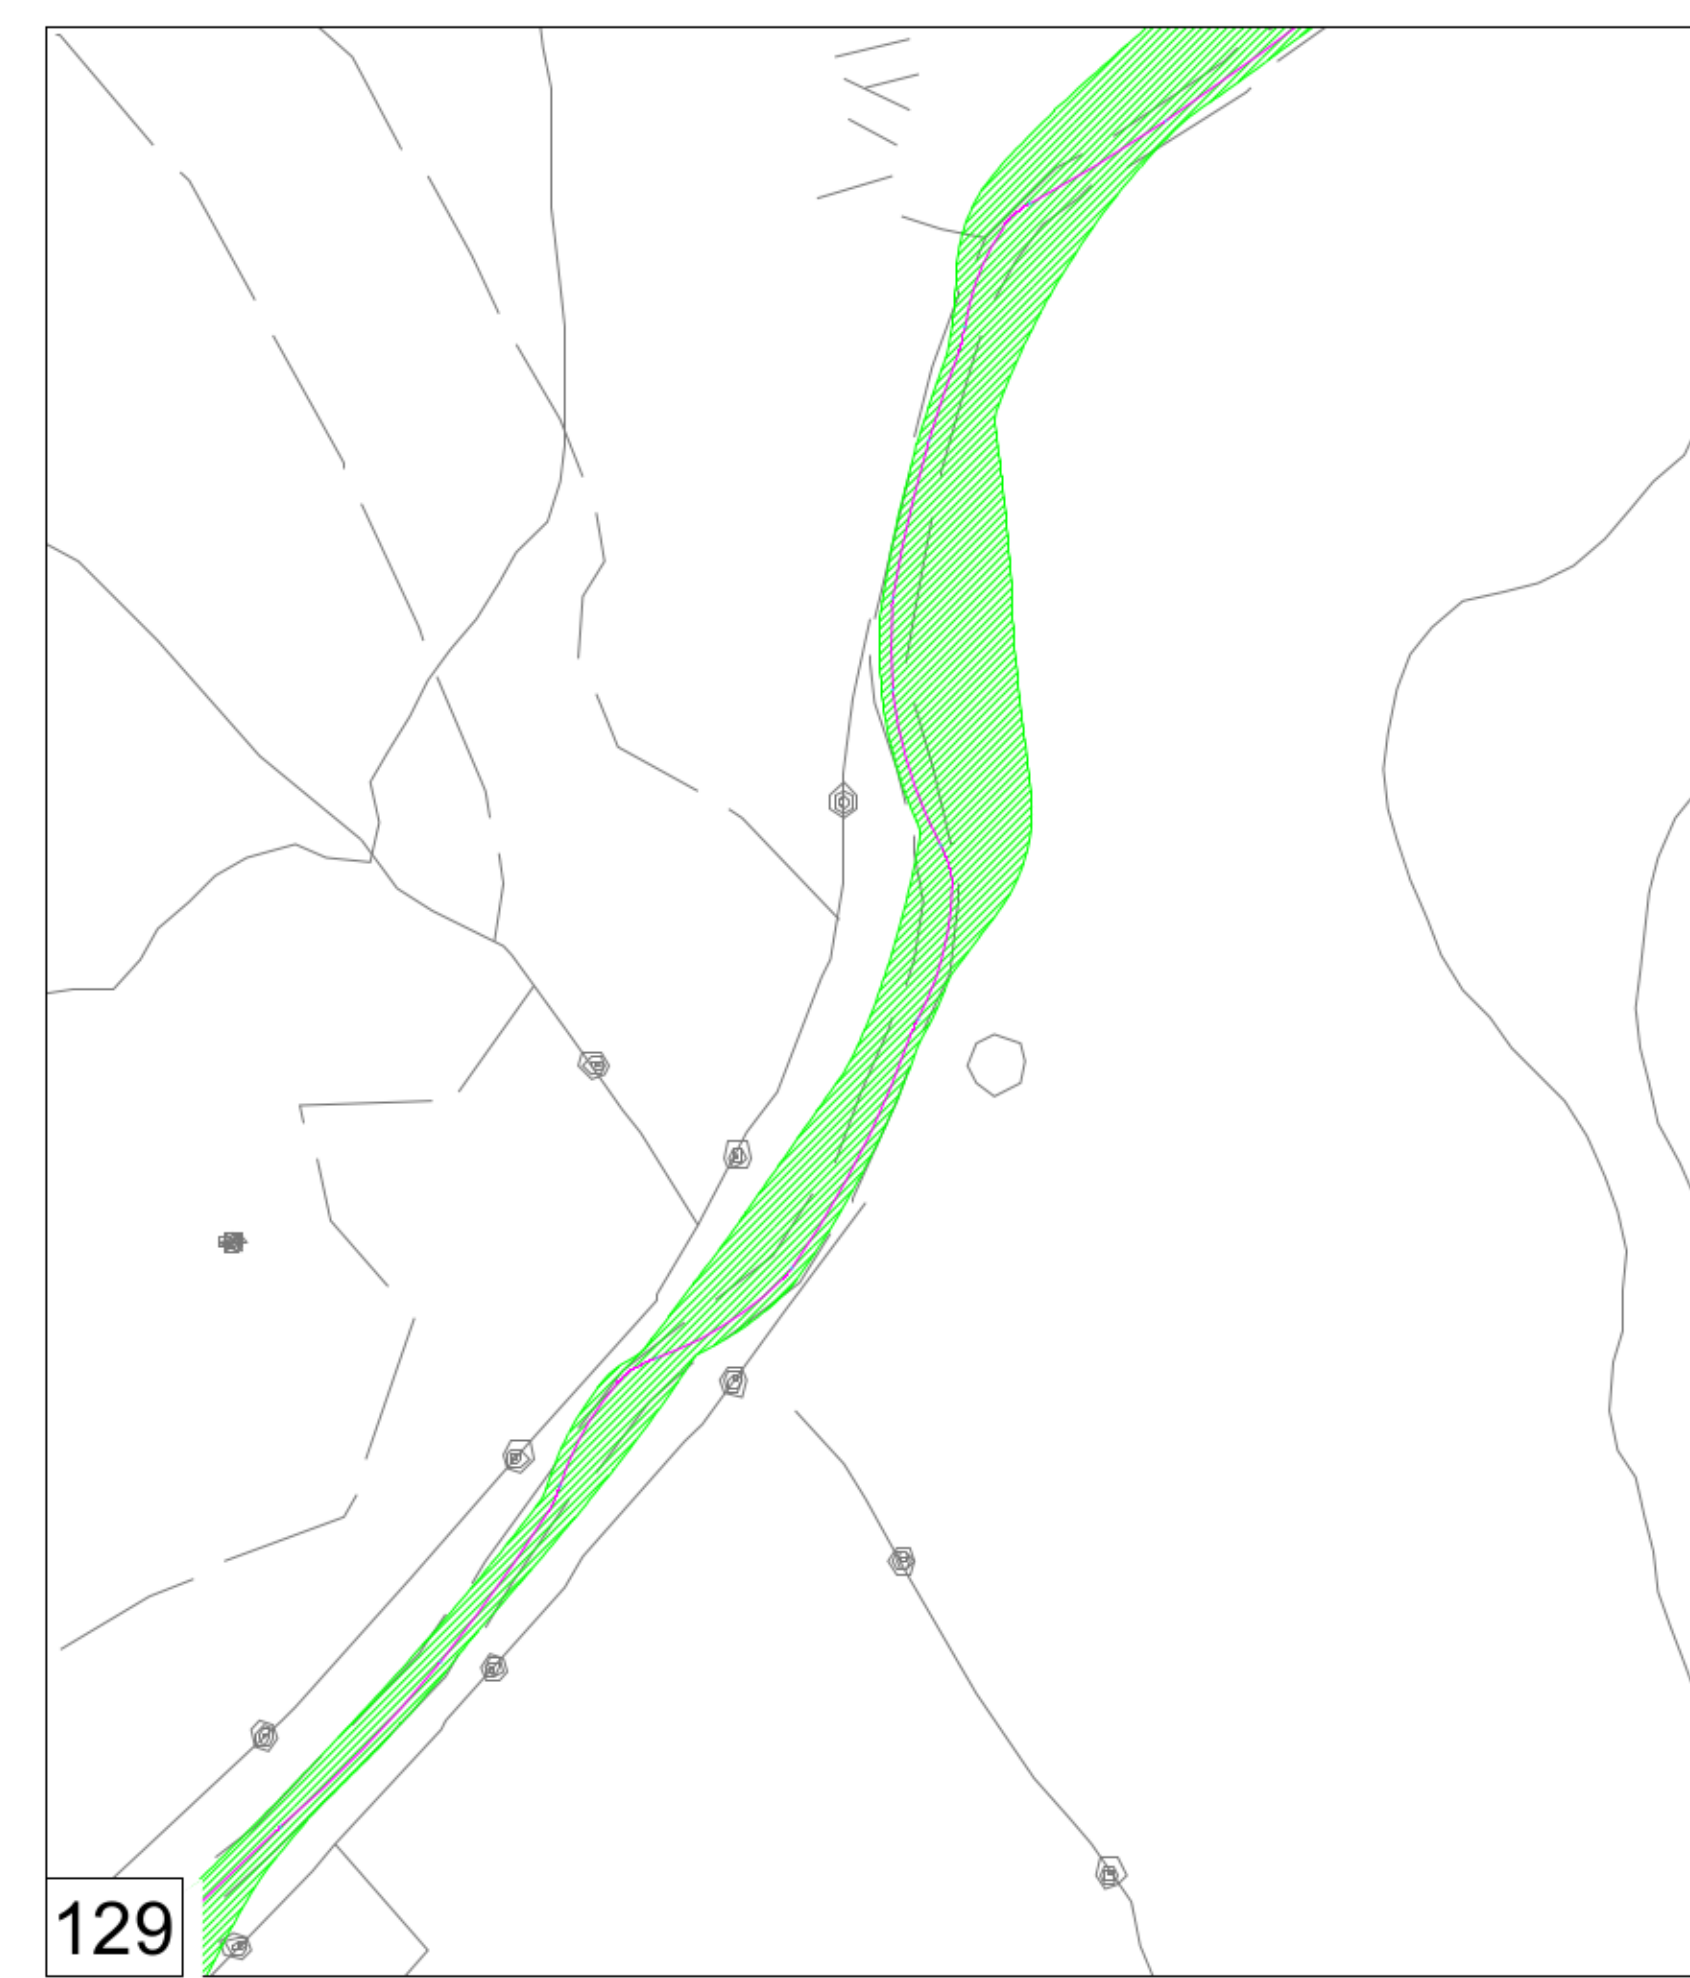


PERCORSO SCLAFANI - INGRANDIMENTI scala 1: 100

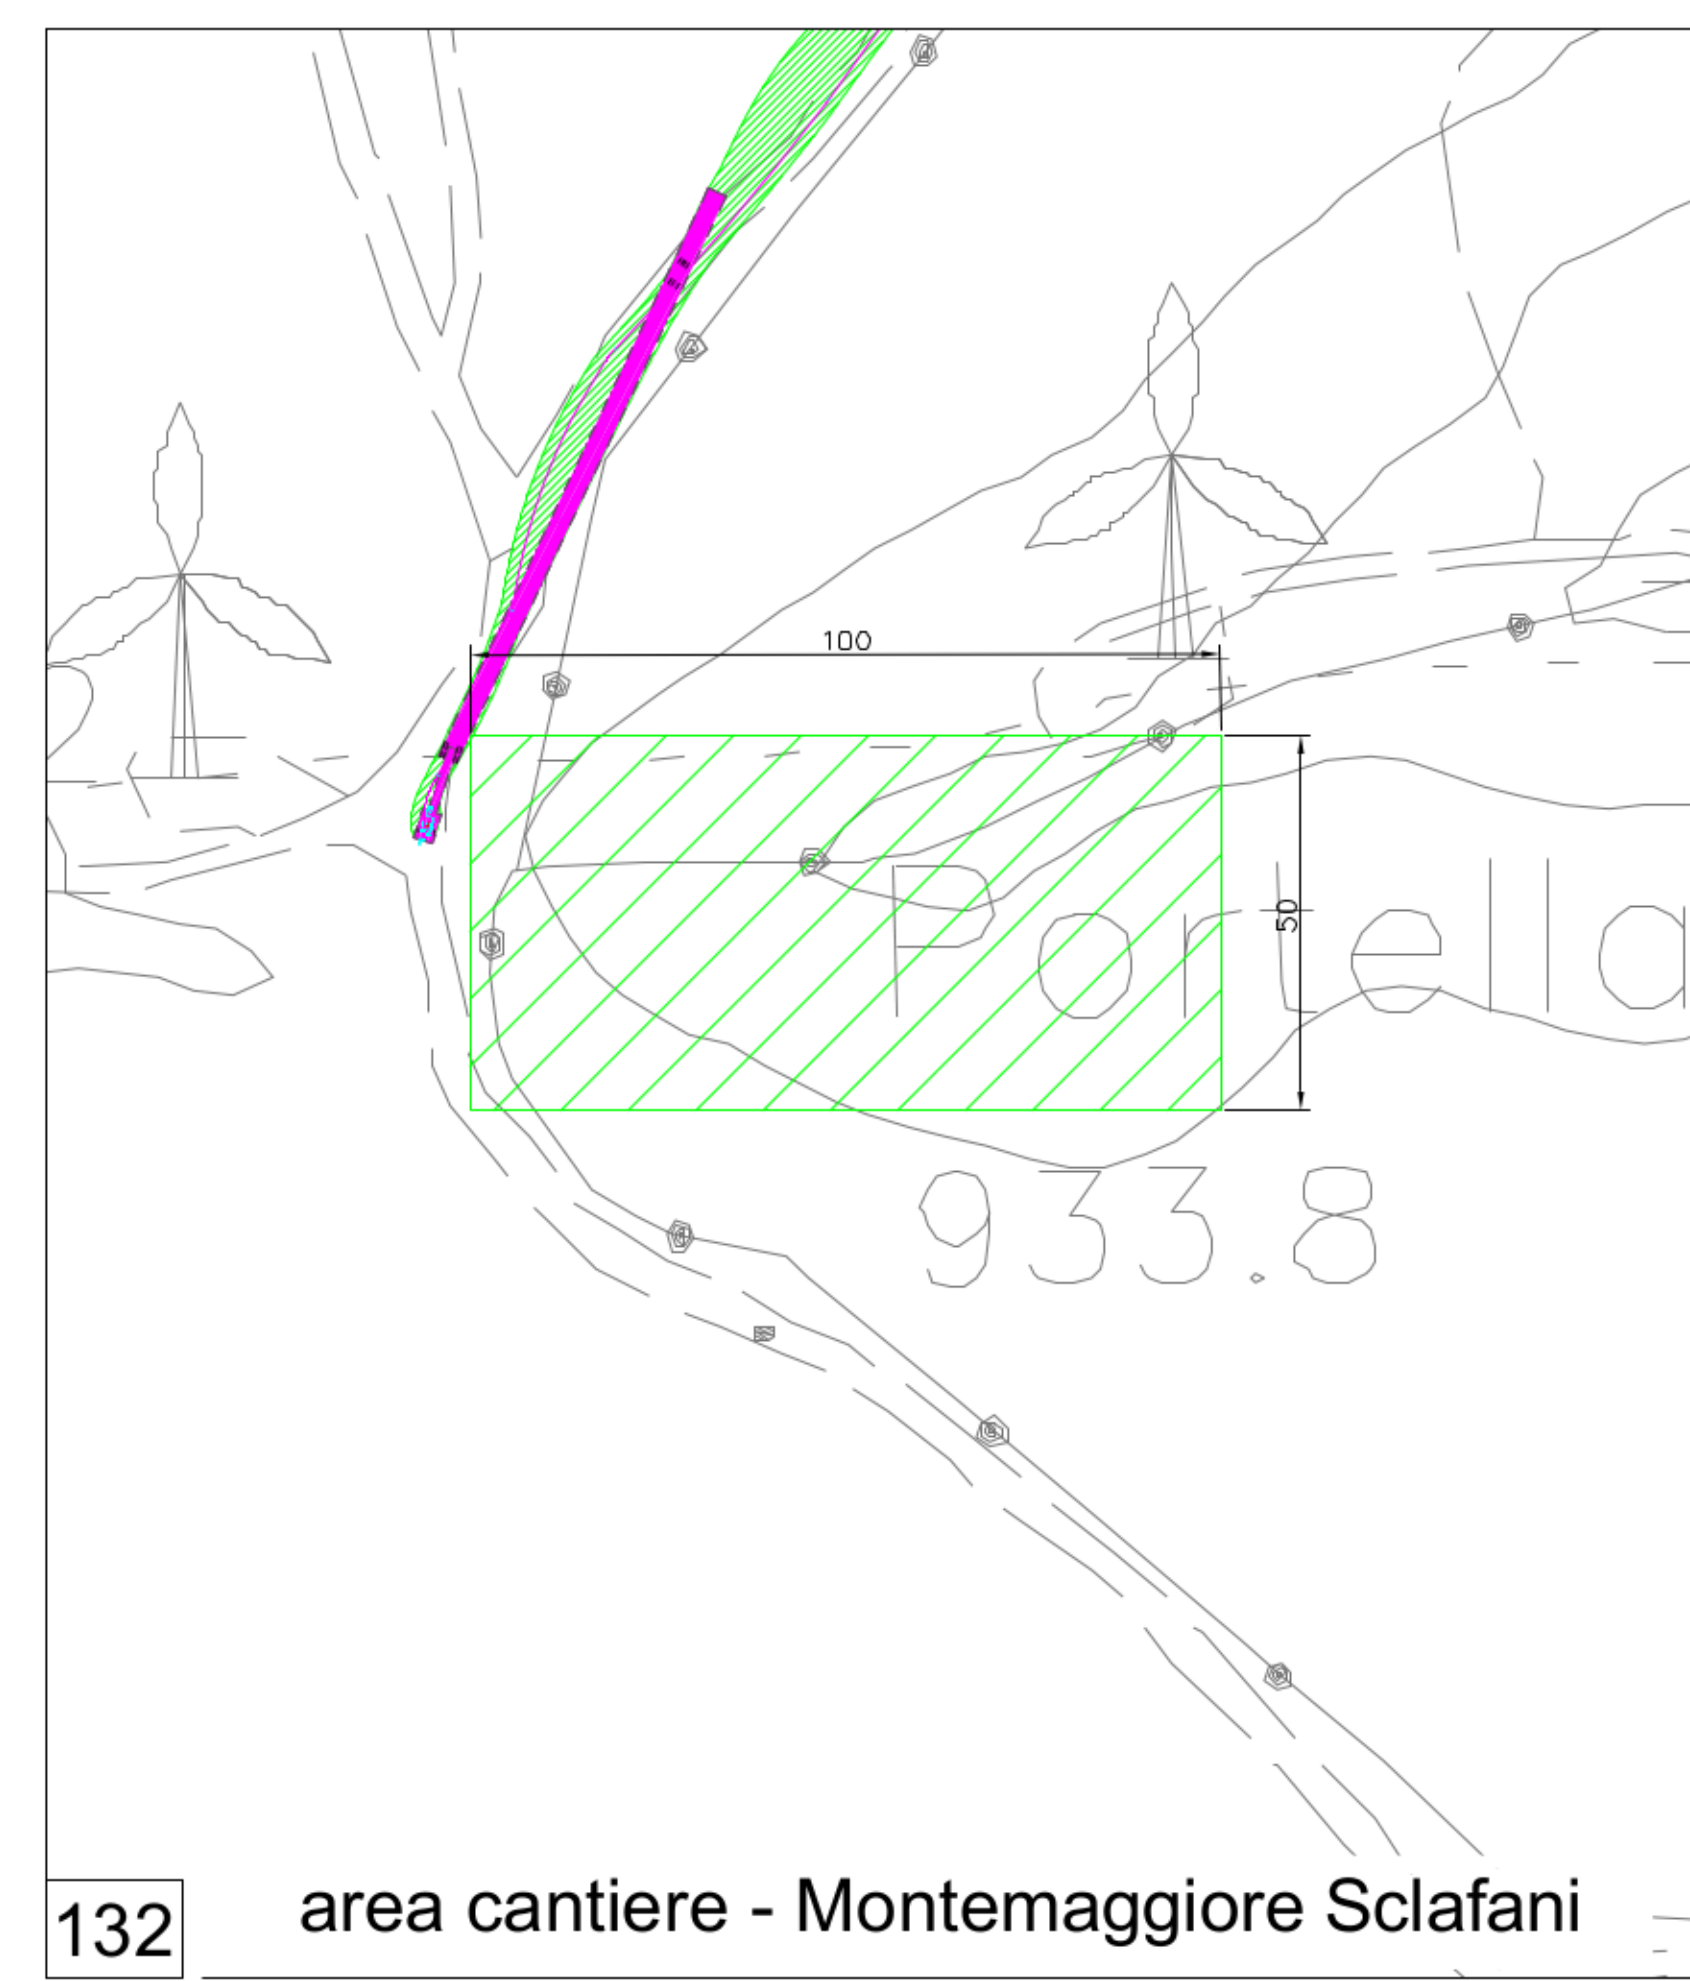


PERCORSO SCLAFANI - INGRANDIMENTI scala 1: 100

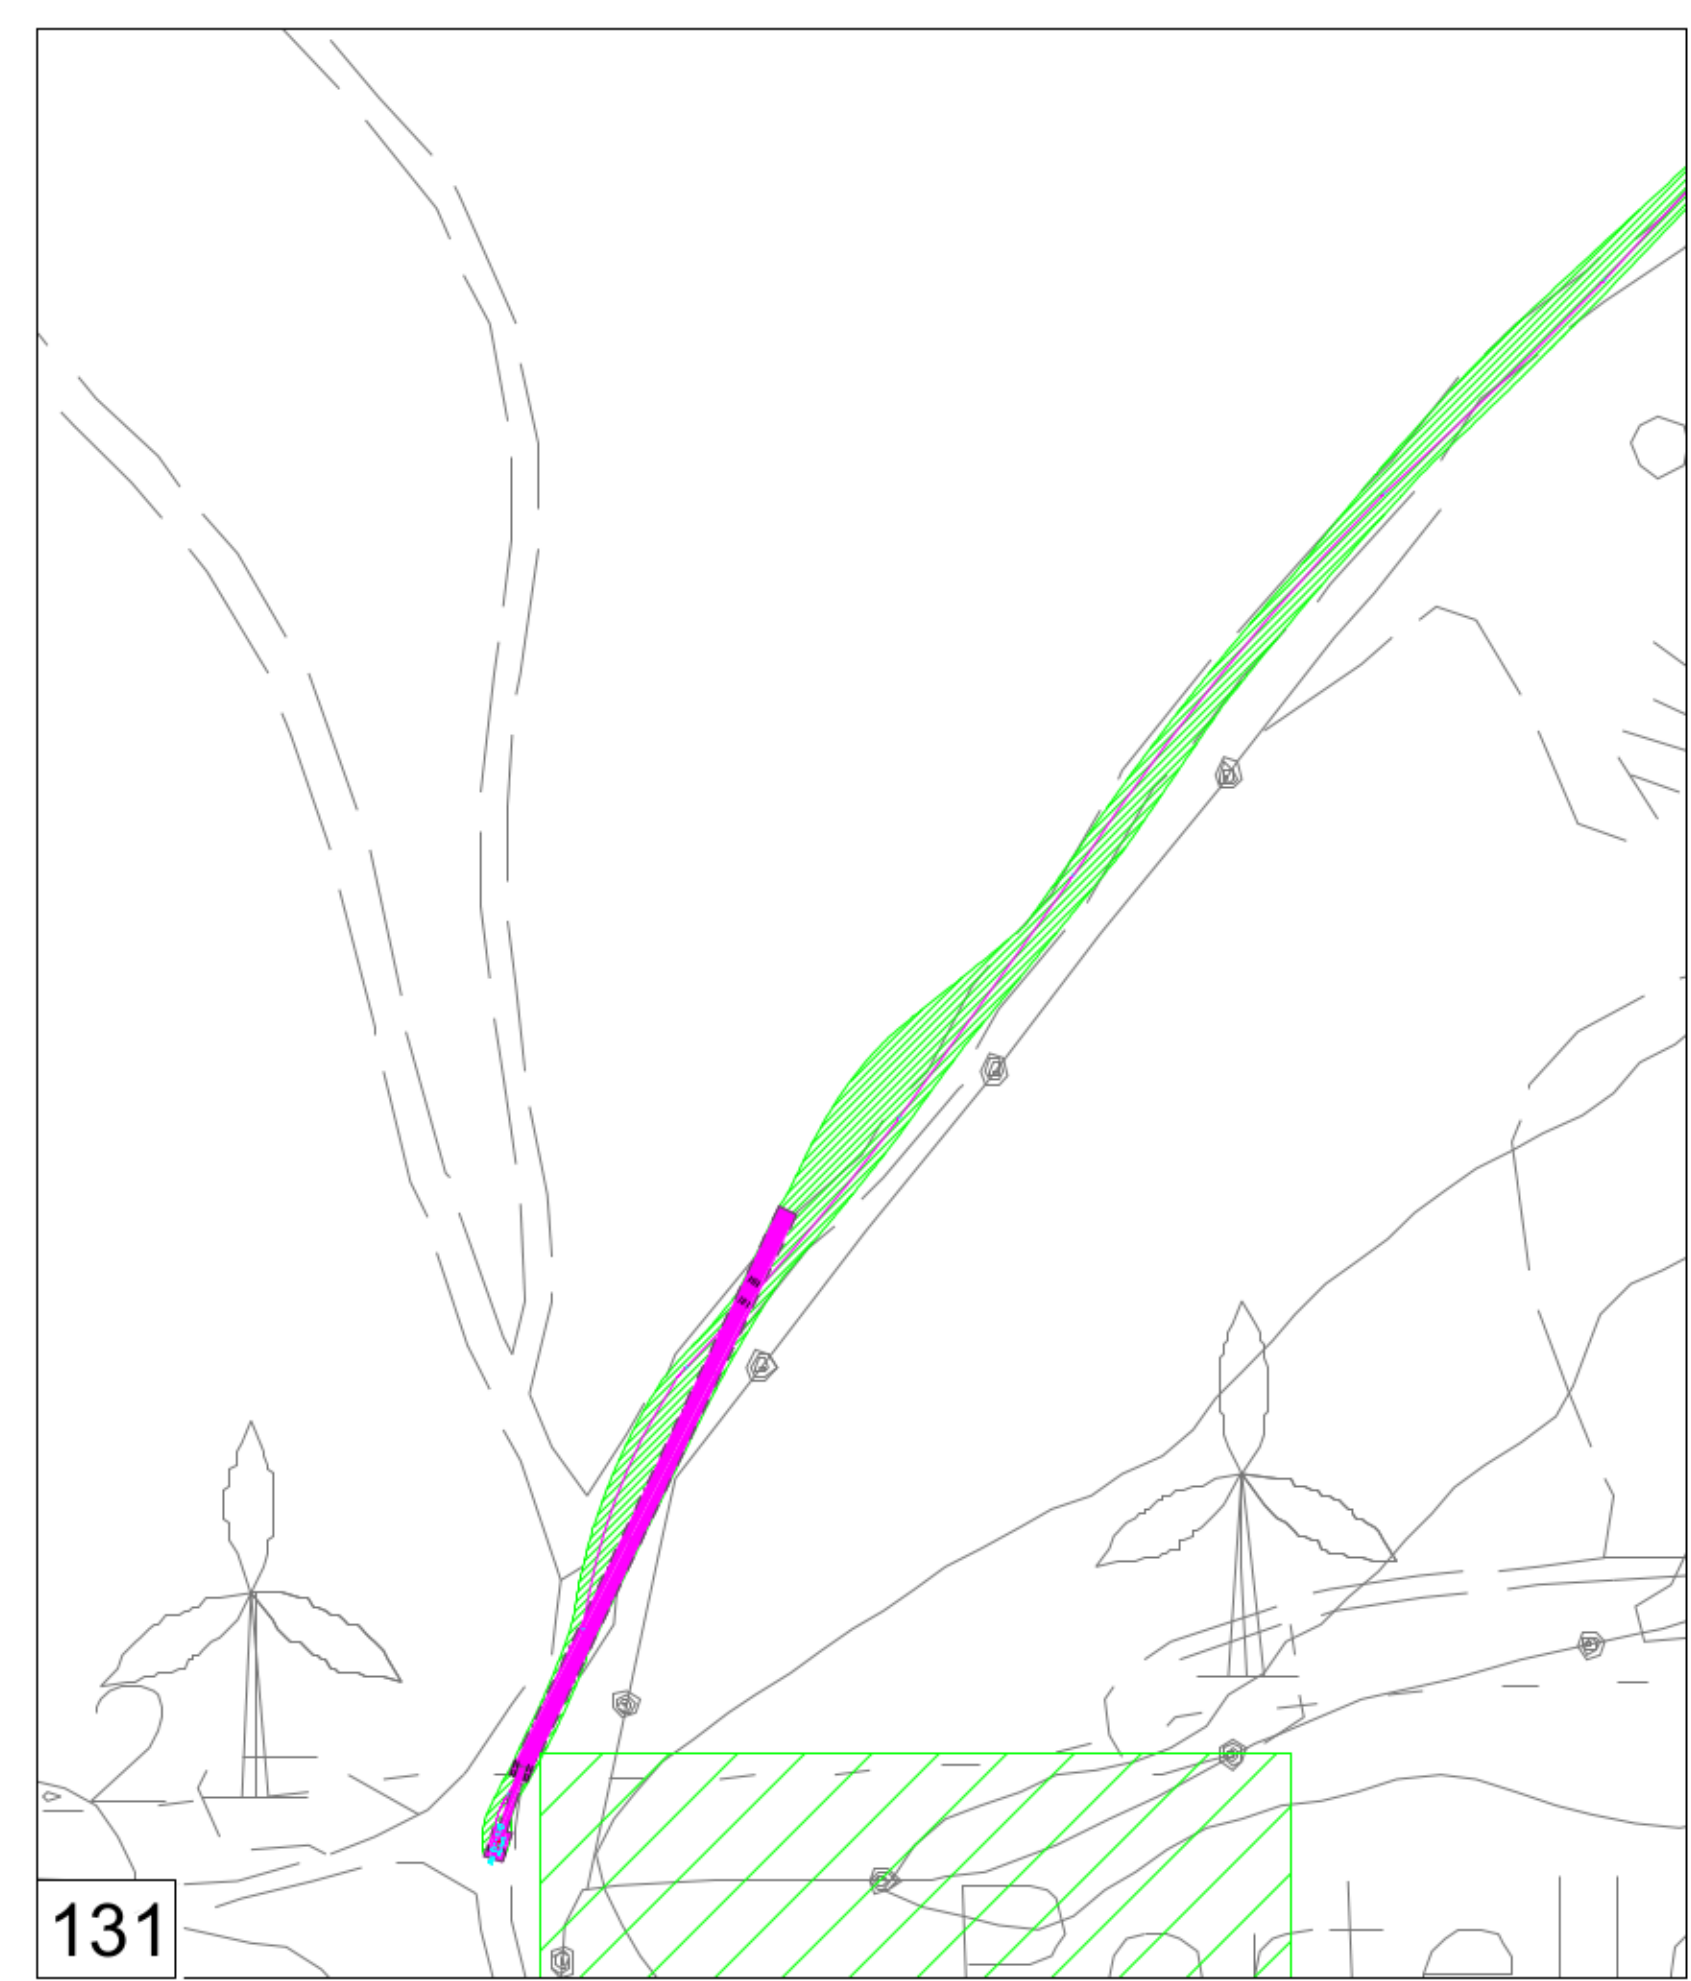


area cantiere - Montemaggiore Sclafani


SEZIONI TIPICHE scala 1:100

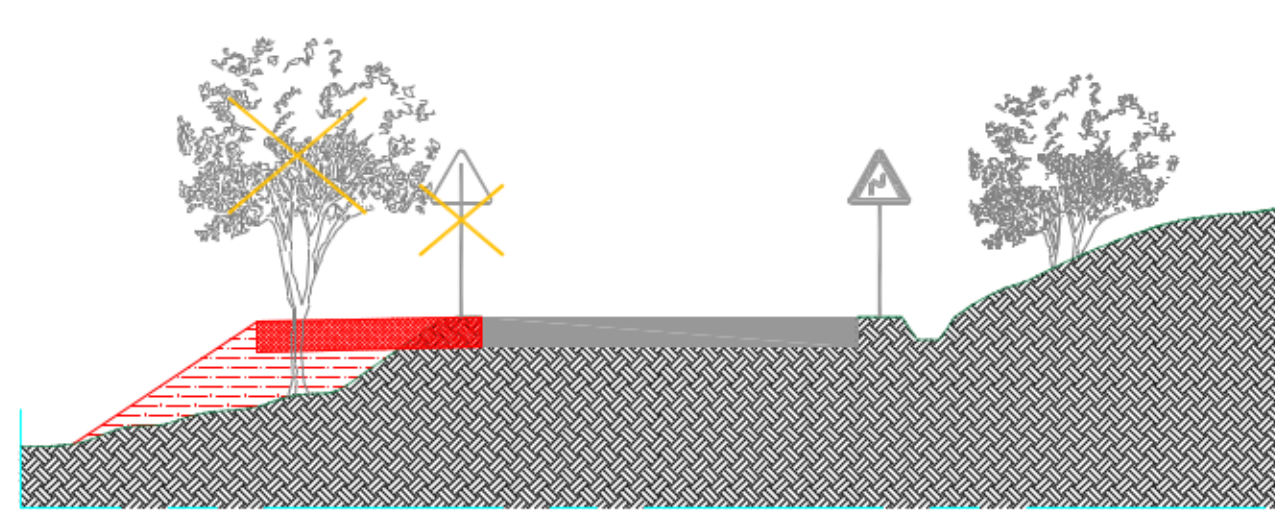


ALLARGAMENTO TIPO SEDE STRADALE LATO VALLE

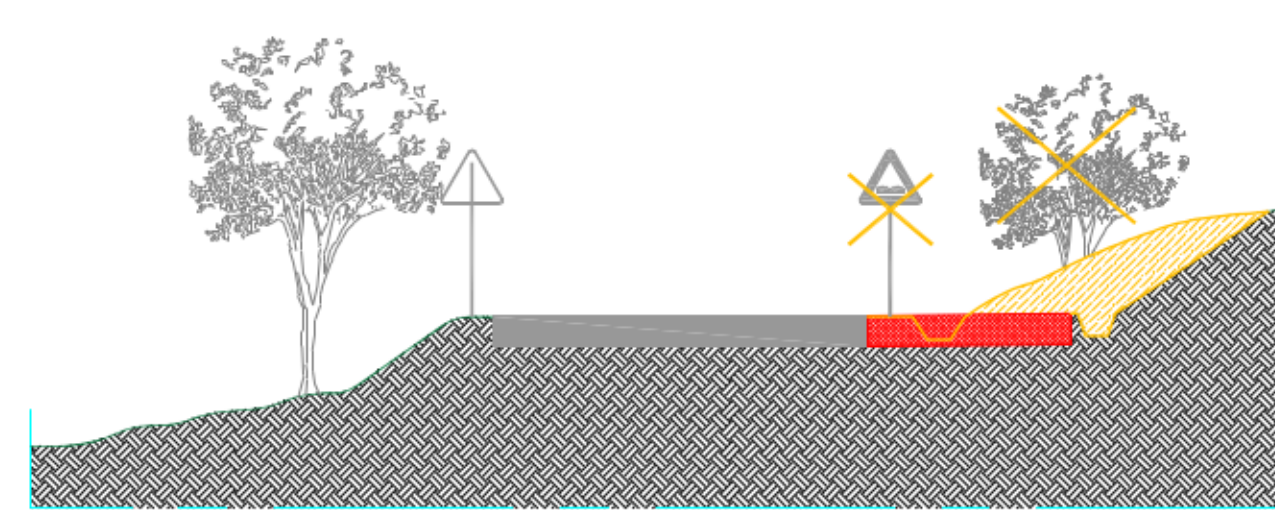

ALLARGAMENTO TIPO SEDE STRADALE LATO MONTE

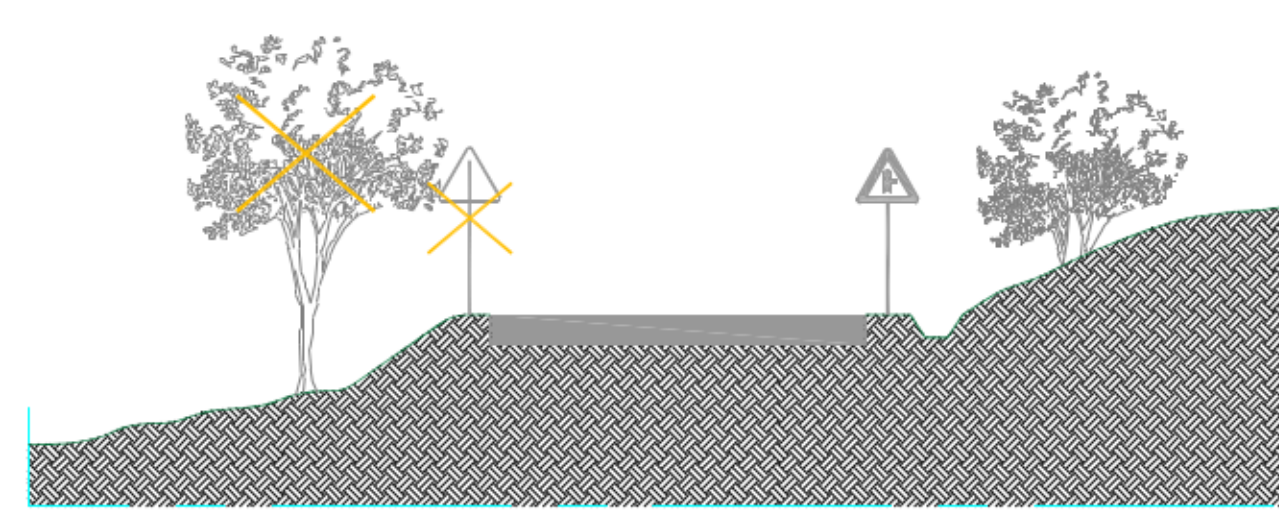

AREA DA RENDERE LIBERA LATO VALLE

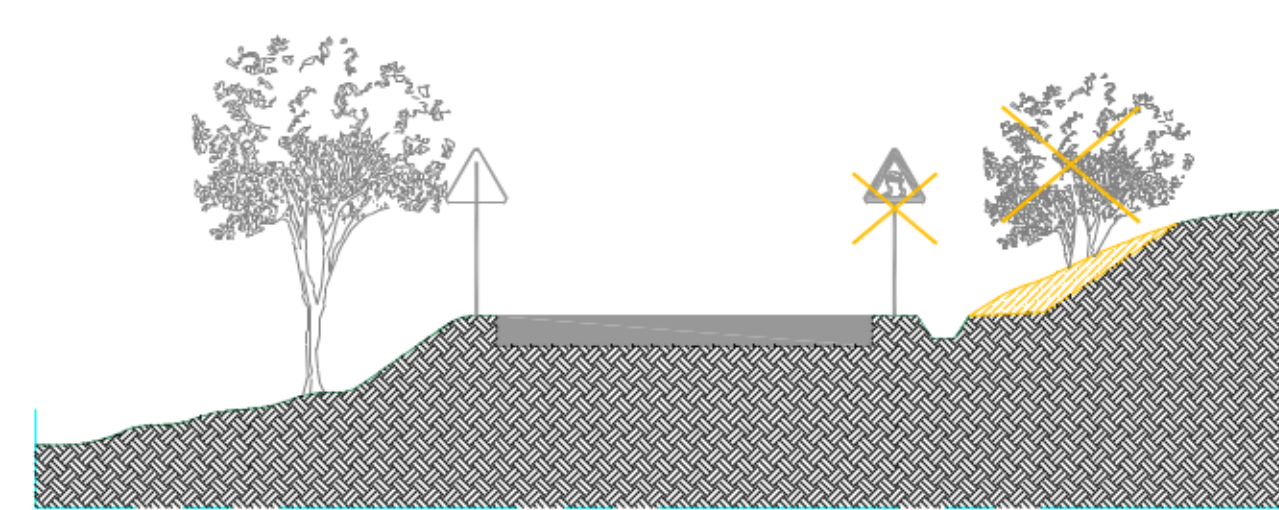

AREA DA RENDERE LIBERA LATO MONTE



REV.	DATE	DESCRIPTION	PREPARED	CHIEF	APPROVED
00	04/12/2020	Prima emissione			

		PROJECT: Costruzione dell'impianto eolico di "Montemaggiore"			
		FILE NAME: 098_PRC.D.73.17.11.1402_ELOM.08 - Interventi su viabilità esistente - Parte 1			
CLASSIFICATION:	PUBLIC	FORMAT:	A0	SCALE:	1:100
UTILIZATION SCOPE:	BASIC DESIGN	PLANT:	1:1	SHEET:	4 of 4
TITLE: Interventi su viabilità esistente - Parte 2		EGP CODE:			
VALIDATED BY: L. Iacolino	GROUP: GREEC	FUNCTION: D73	SHEET: 17	COUNTRY: IT	SEC: W1
COLLABORATION: Debiato	GREEC D73 ITW1162911500400				