




FONDAZIONE AEROGENERATORE
Scala 1:50

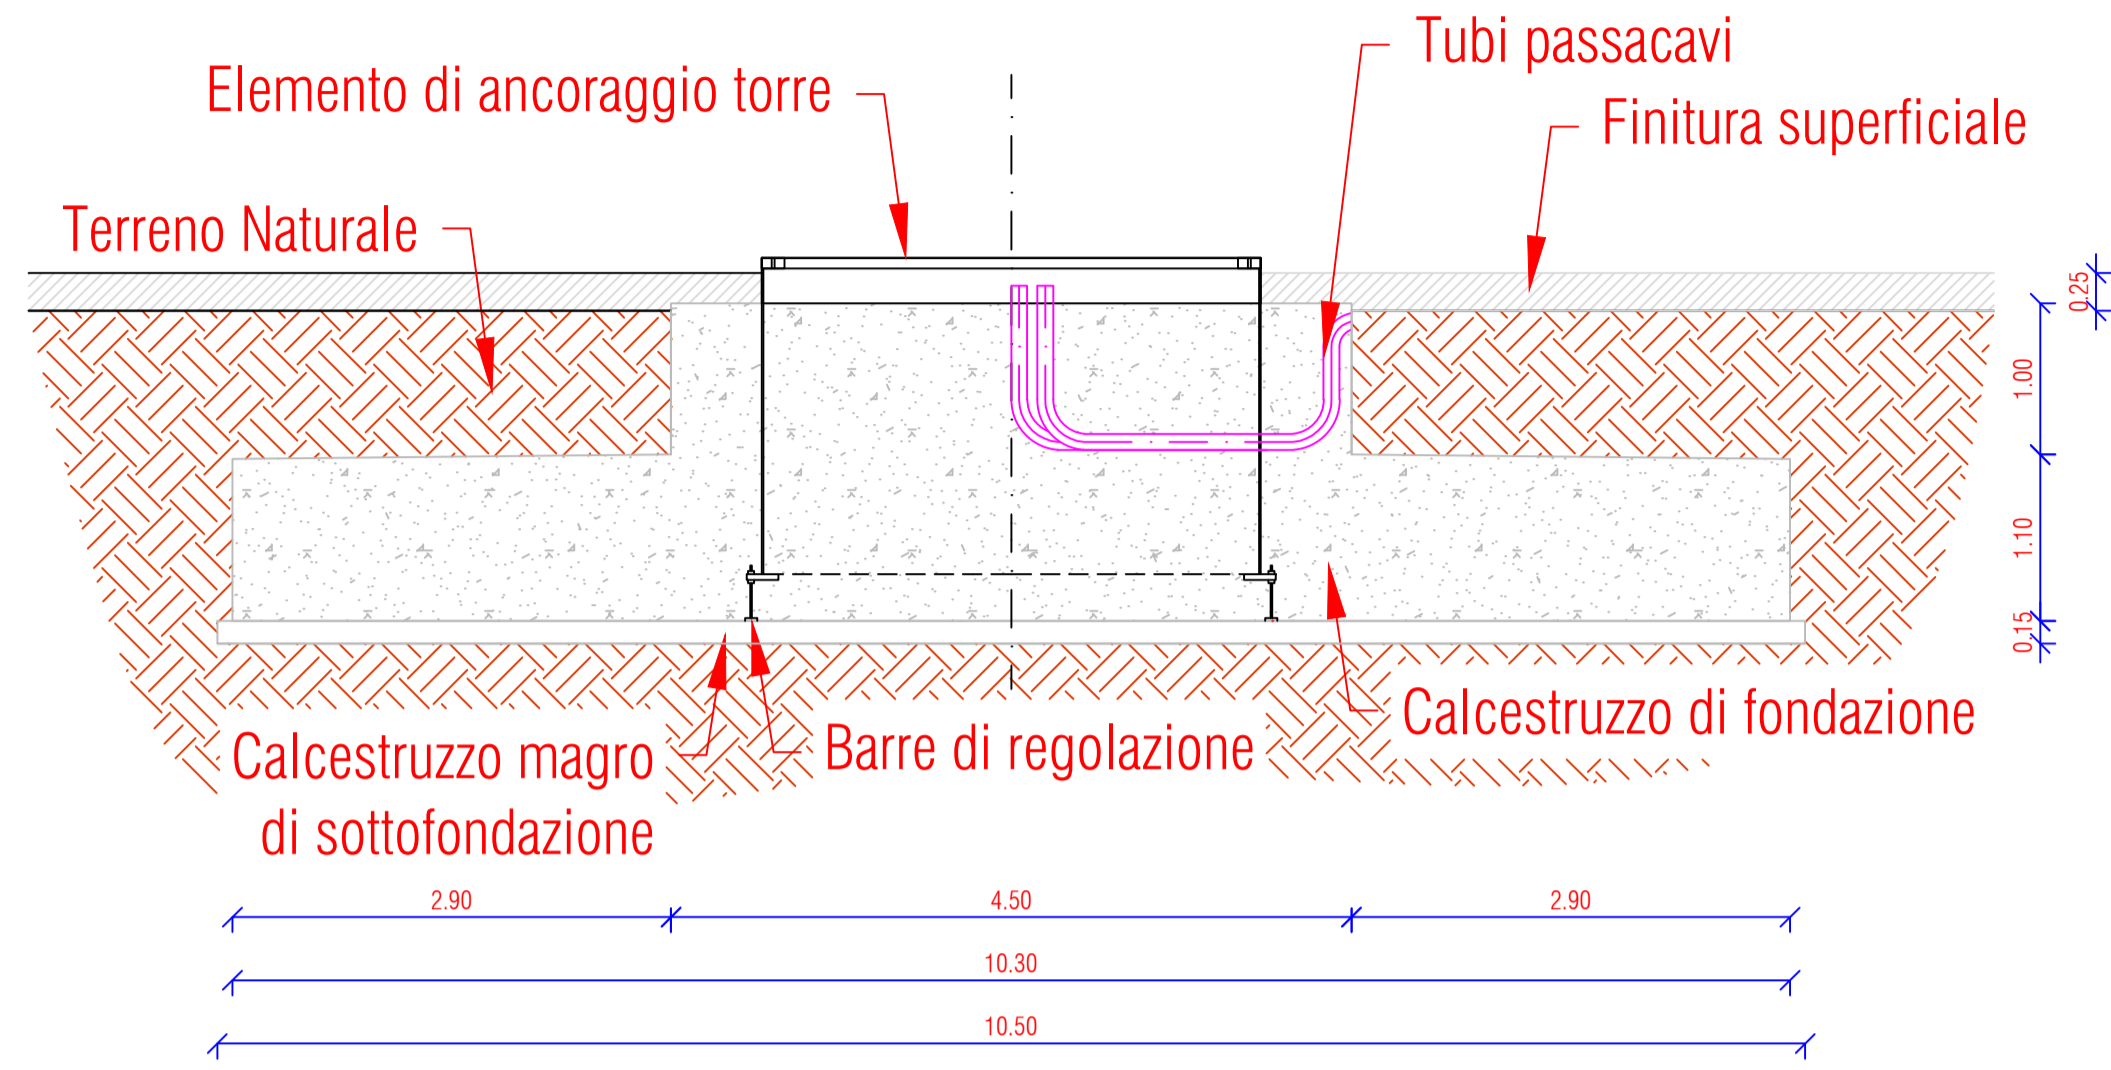

FONDAZIONE AEROGENERATORE A VALLE DELLA DISMISSIONE
Scala 1:50

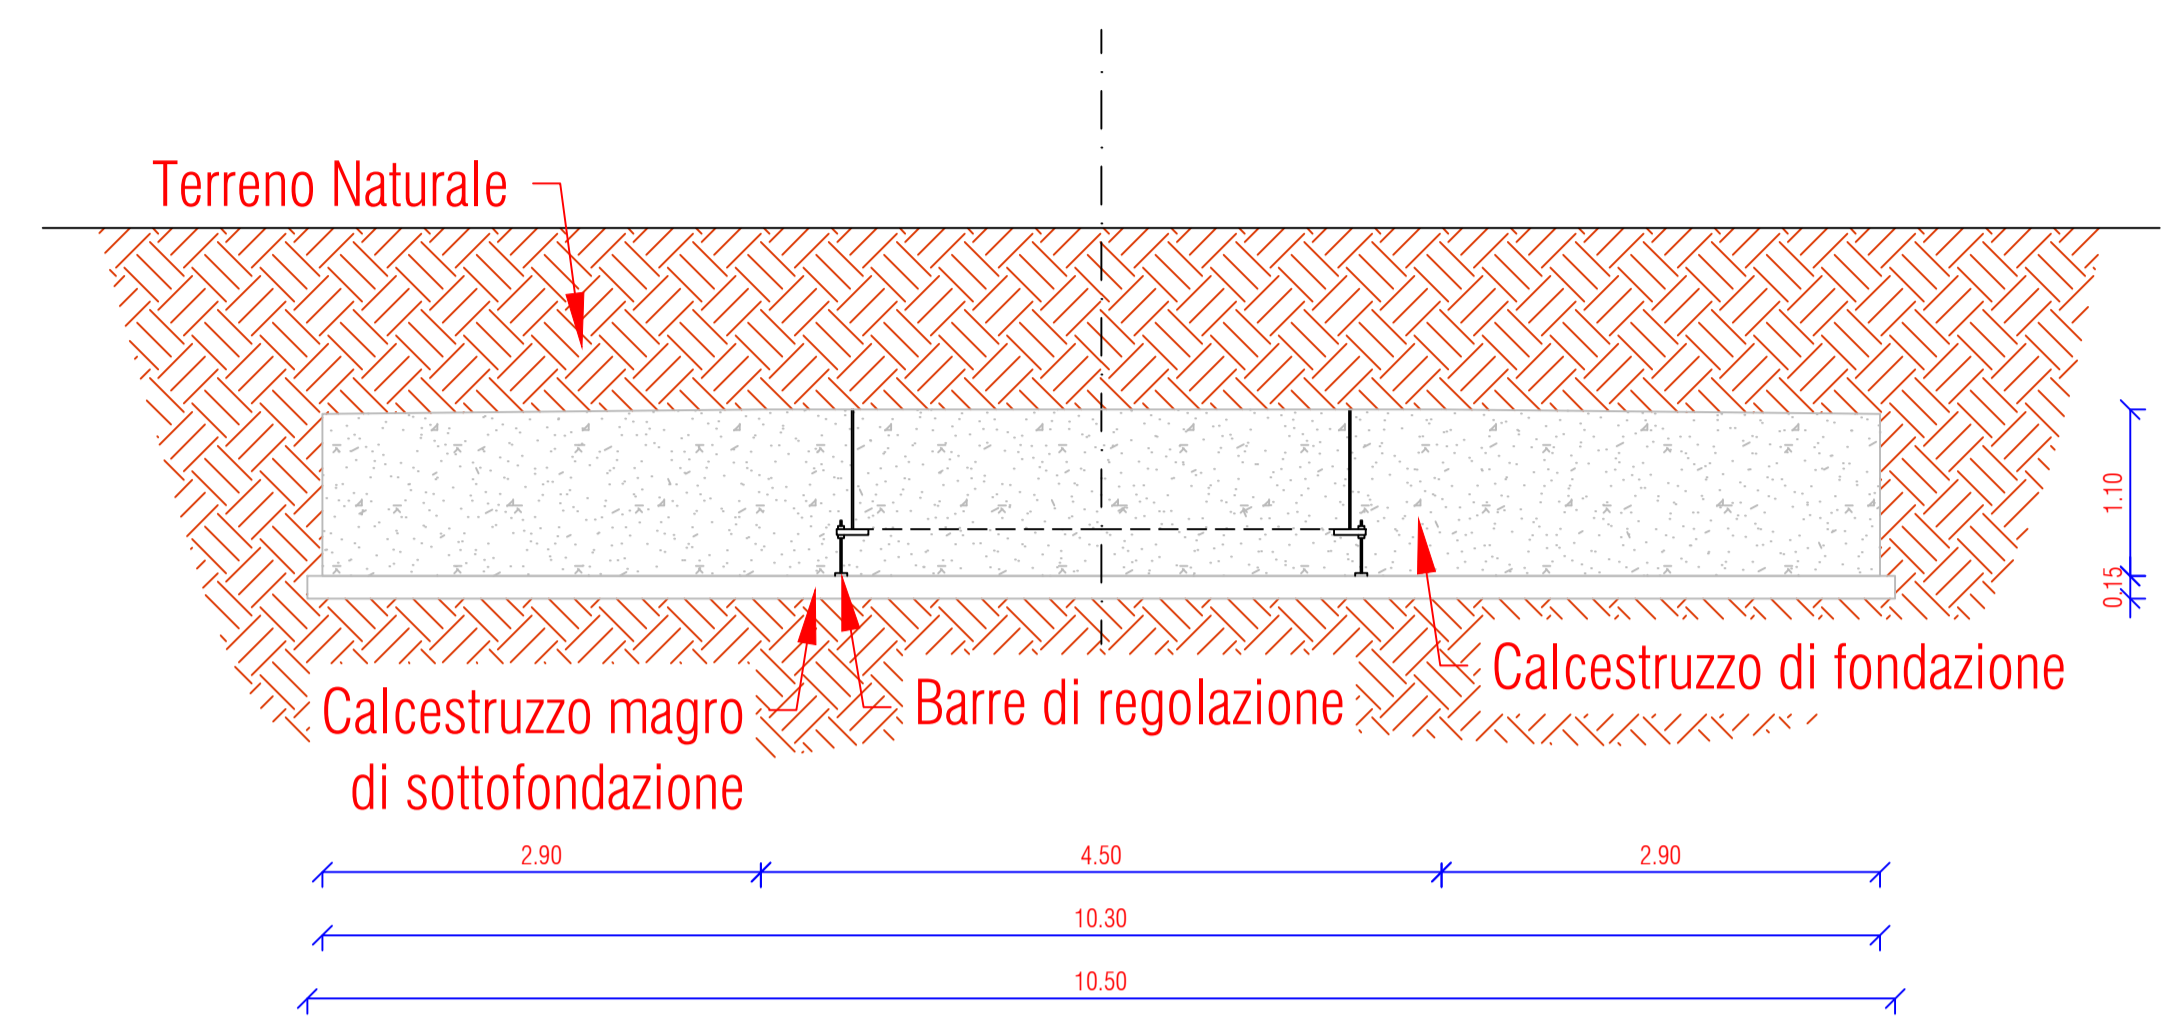

DISMISSIONE AEROGENERATORE - VISTA IN PIANTA
Scala 1:200

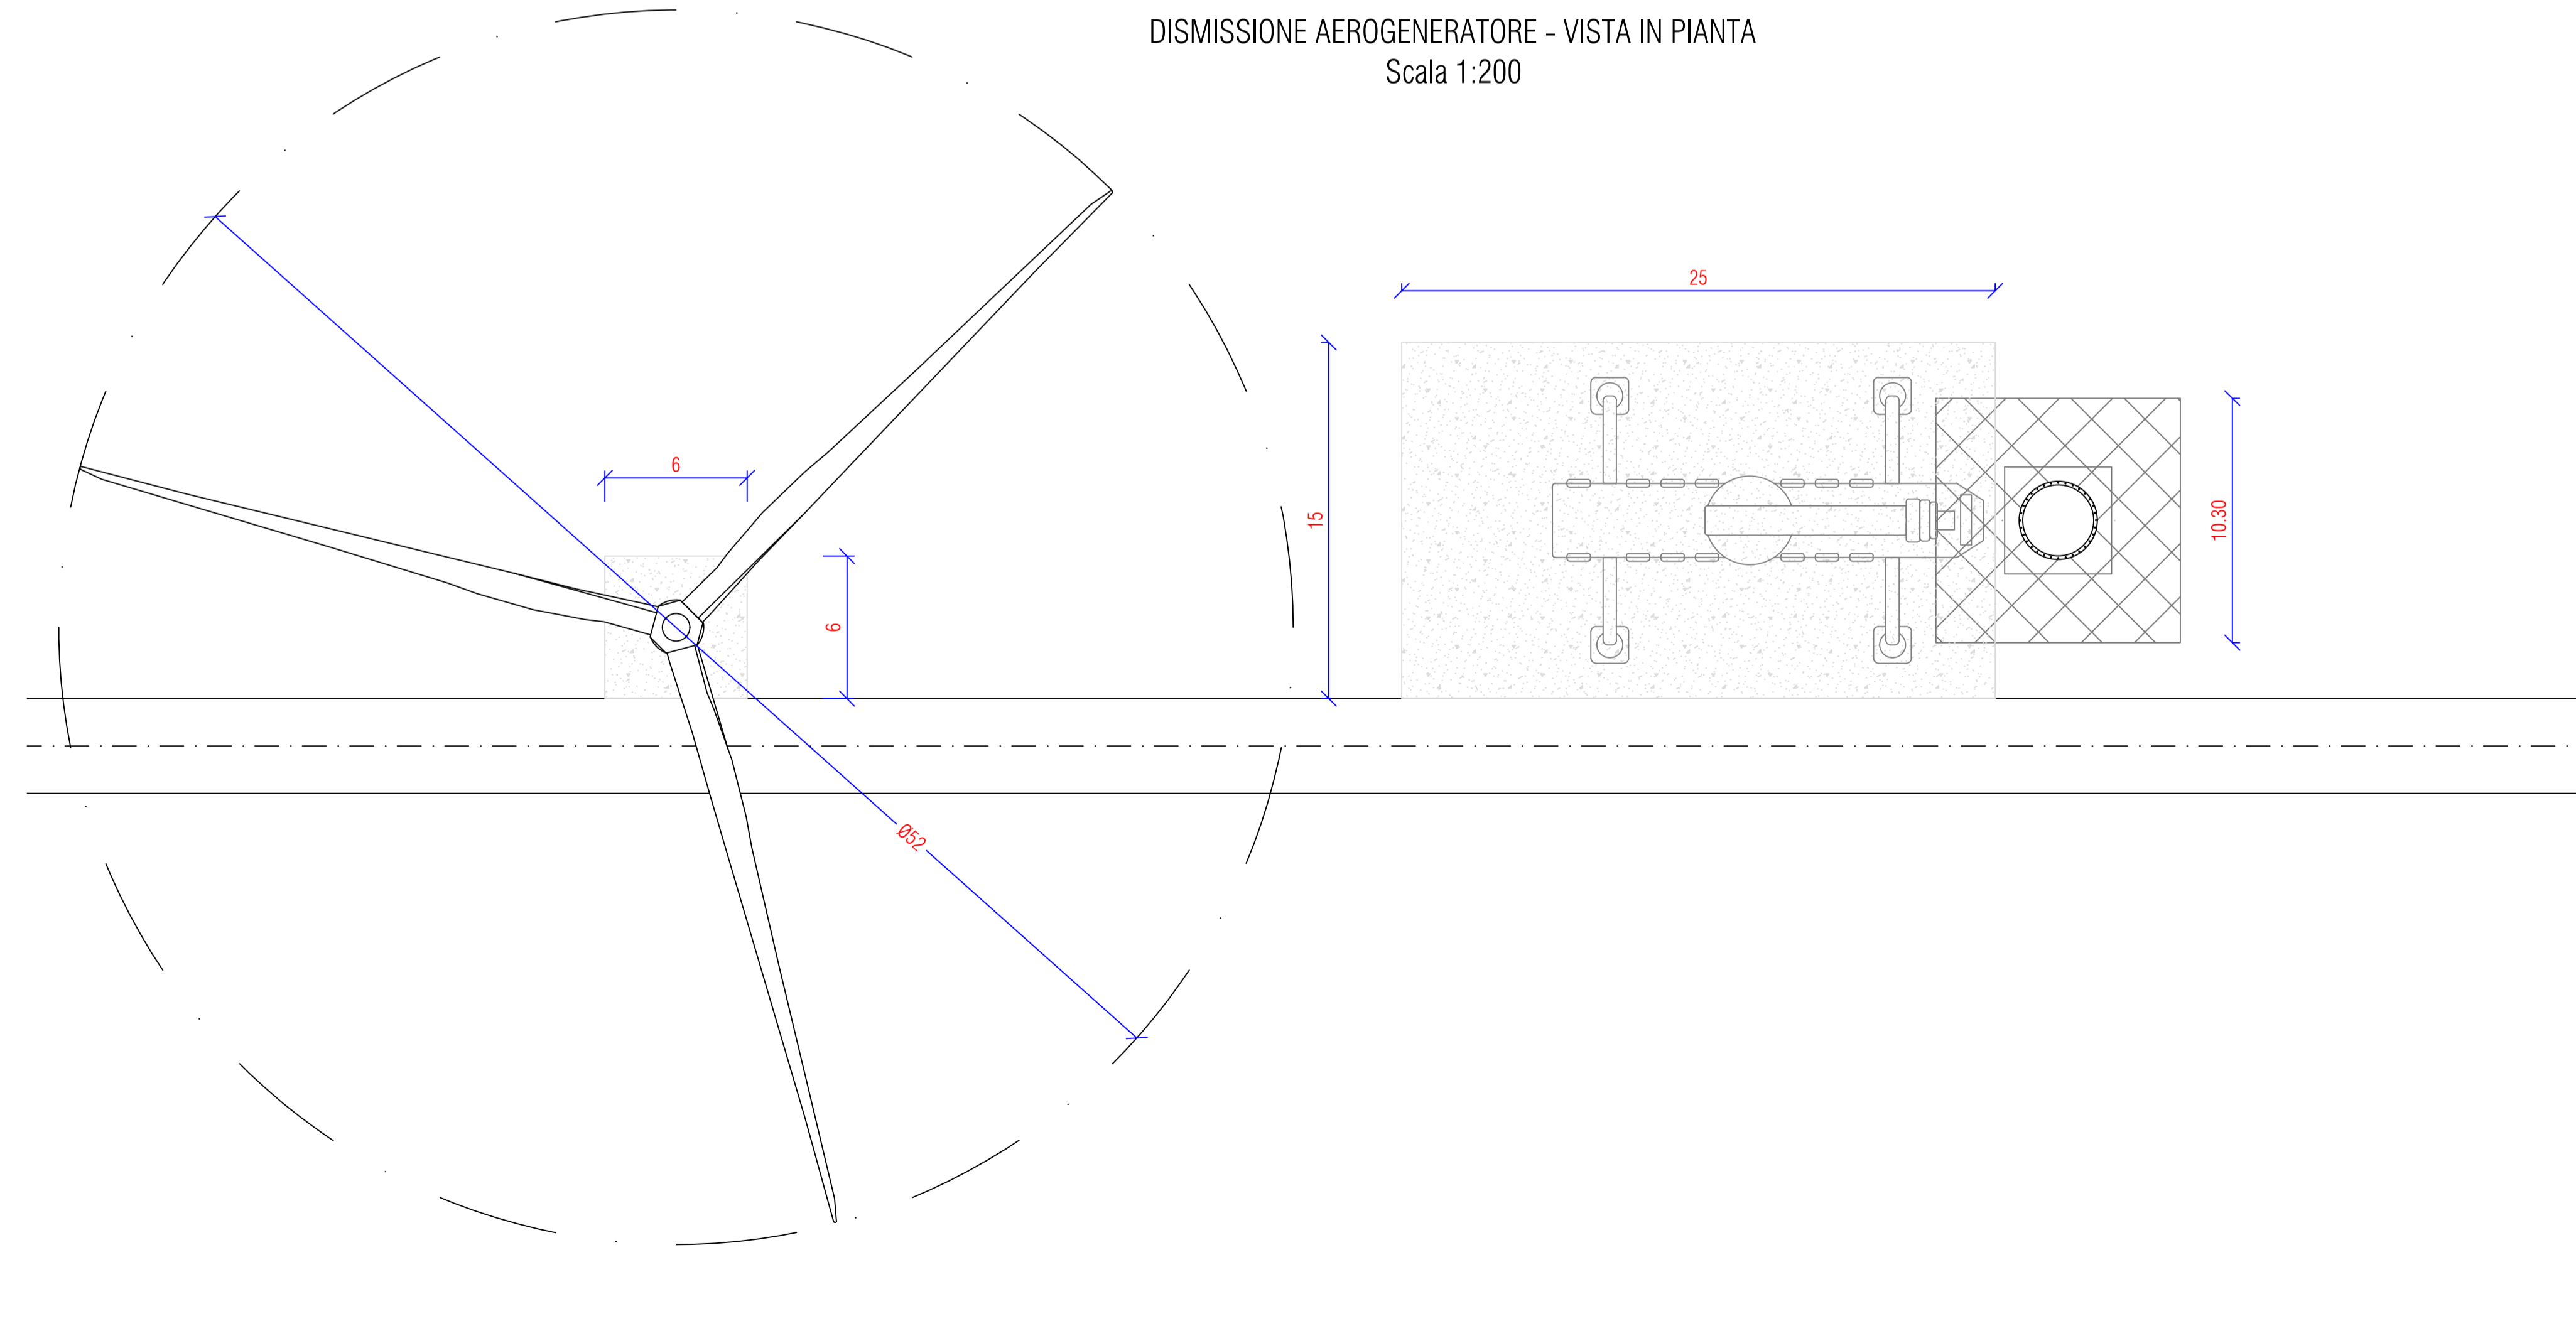

00	2020.10.30	Prima emissione	M.Terzi	N.Novati	L.Lavazza
REV.	DATE	DESCRIPTION	PREPARED	CHECKED	APPROVED
		PROJECT: INTEGRALE RICOSTRUZIONE DELL'IMPIANTO EOLICO DI SCLAFANI BAGNI			
FILE NAME: GRE.EEC.D.73.IT.W.11629.40.001.00 - Tipologico piazzola e fondazione demolizione					
		CLASSIFICATION: PUBLIC	FORMAT: A1	SCALE: Varie	PLOT SCALE: -
Engineering & Construction EGP VALIDATION		UTILIZATION SCOPE: BASIC DESIGN	TITLE: Tipologico piazzola e fondazione demolizione PIANTA E SEZIONI		
VALIDATED BY: Iacofano		EGP CODE			
VERIFIED BY: Bellorini	GROUP: GRE	FUNCTION: EEC	TYPE: D73	ISSUER: ITW	COUNTRY: 116294000100
COLLABORATORS: Tomassetti	GROUP: GRE	FUNCTION: EEC	TYPE: D73	ISSUER: ITW	COUNTRY: 116294000100