Vista dall'alto
scala 1:50

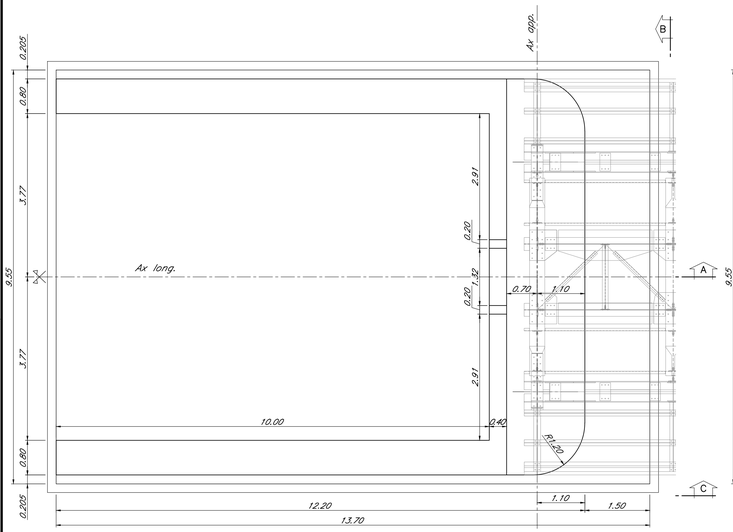

Pianta spiccato
scala 1:50

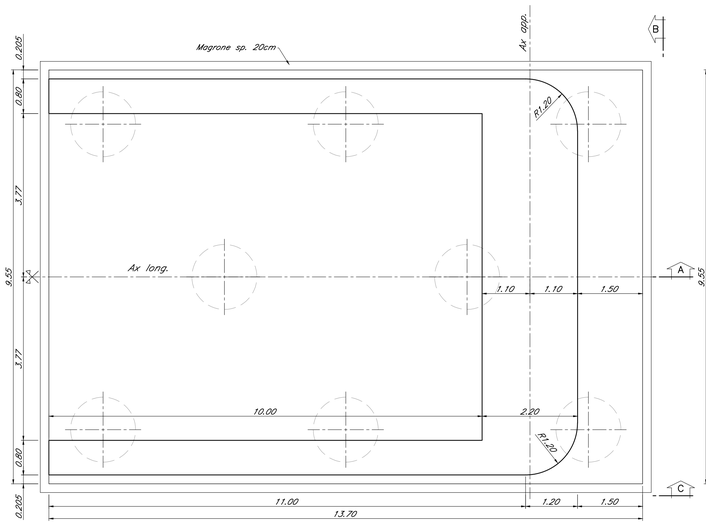

Pianta fondazione
scala 1:50

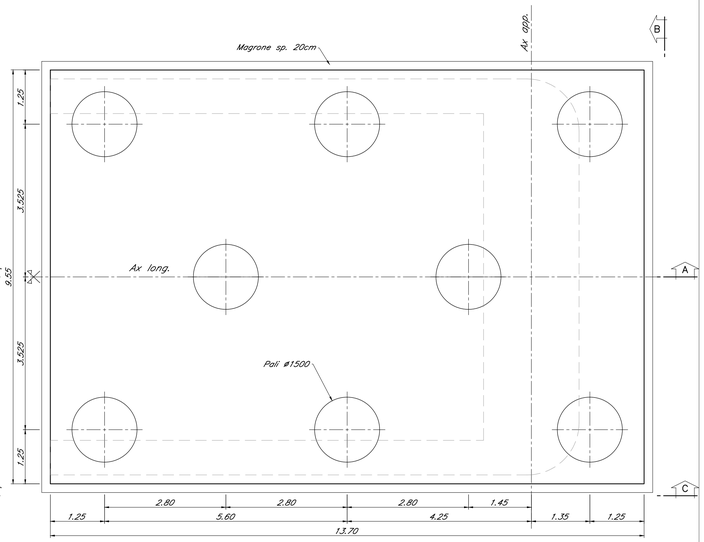

Schema tipologico sistemazione/riempimento spalle

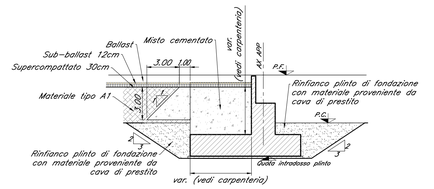

Sezione "A"
scala 1:50

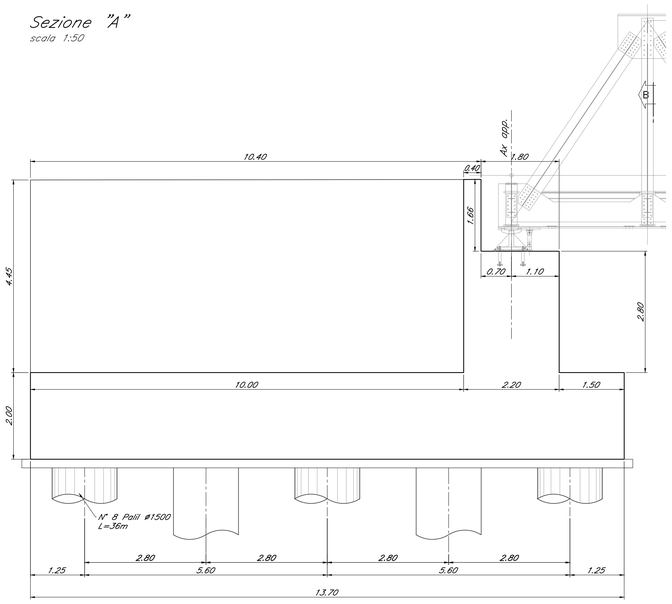

Vista "B"
scala 1:50

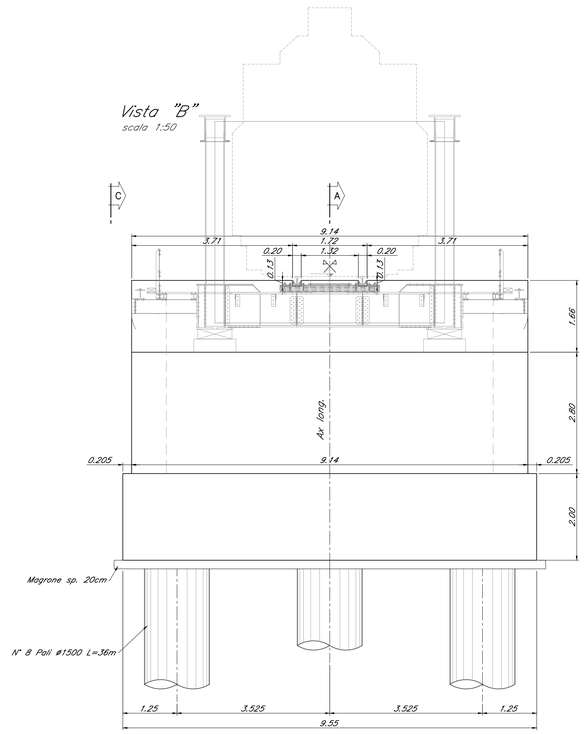

Vista "C"
scala 1:50

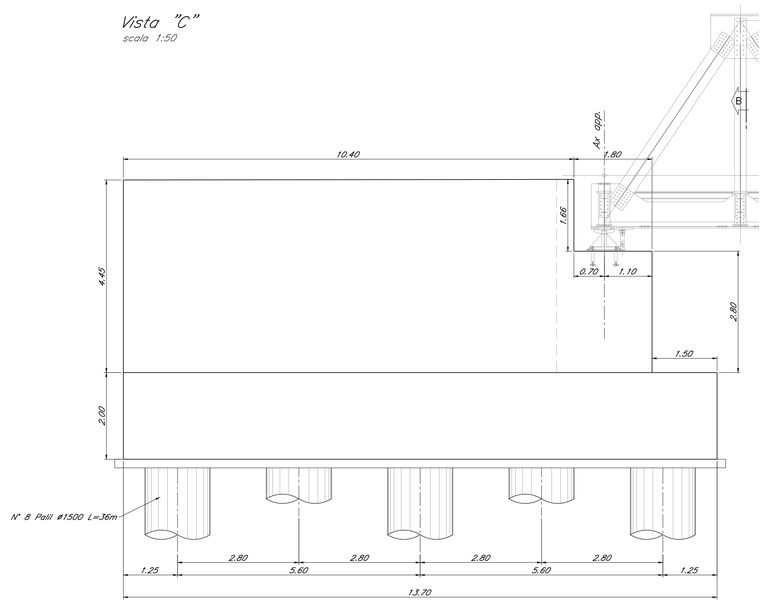

NOTA: per le caratteristiche dei materiali e per le incidenze si rimanda all'elaborato "NN1X00D09TVVI0000001"

COMMITTENTE:

RFI RETE FERROVIARIA ITALIANA
GRUPPO FERROVIE DELLO STATO ITALIANE

PROGETTAZIONE:

ITALFERR
GRUPPO FERROVIE DELLO STATO ITALIANE

U.O. OPERE CIVILI E GESTIONE DELLE VARIANTI

PROGETTO DEFINITIVO

LINEA SALERNO - PONTECAGNANO AEROPORTO
COMPLETAMENTO METROPOLITANA DI SALERNO
TRATTA ARECHI - PONTECAGNANO AEROPORTO

OPERE D'ARTE MAGGIORI

VI01 - PONTE SUL TORRENTE FUORNI
CARPENTERIA SPALLA "A"

SCALA: 1:50

COMMESSA	LOTTO	FASE	ENTE	TIPO DOC.	OPERA/DISCIPLINA	PROGR.	REV.
NN1X	00	D	09	BZ	VI0104	001	A

Rev.	Descrizione	Redatto	Data	Verificato	Data	Approvato	Data	Autorizzato Data
A	Emissione Esecutiva	A. Polastri	Sett 2020	S. Di Spigno	Sett 2020	M. PIRRO	Sett 2020	A. Villozzi Sett 2020

ITALFERR S.p.A. u.o. Opere Civili e Gestione delle Varianti Ordine degli Ingegneri della Provincia di Roma n.8552 Sez. A

File:NN1X00D09BZVI0104001A.DWG

n. Elab.: