



KEY-PLAN

NOTA: per le caratteristiche dei materiali e per le incidenze si rimanda all'elaborato "NN1X000091TV0000001"

Sezione A-A
Scala 1:100

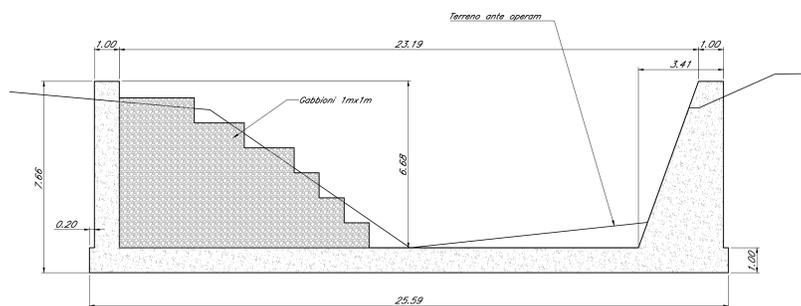

Sezione B-B
Scala 1:100

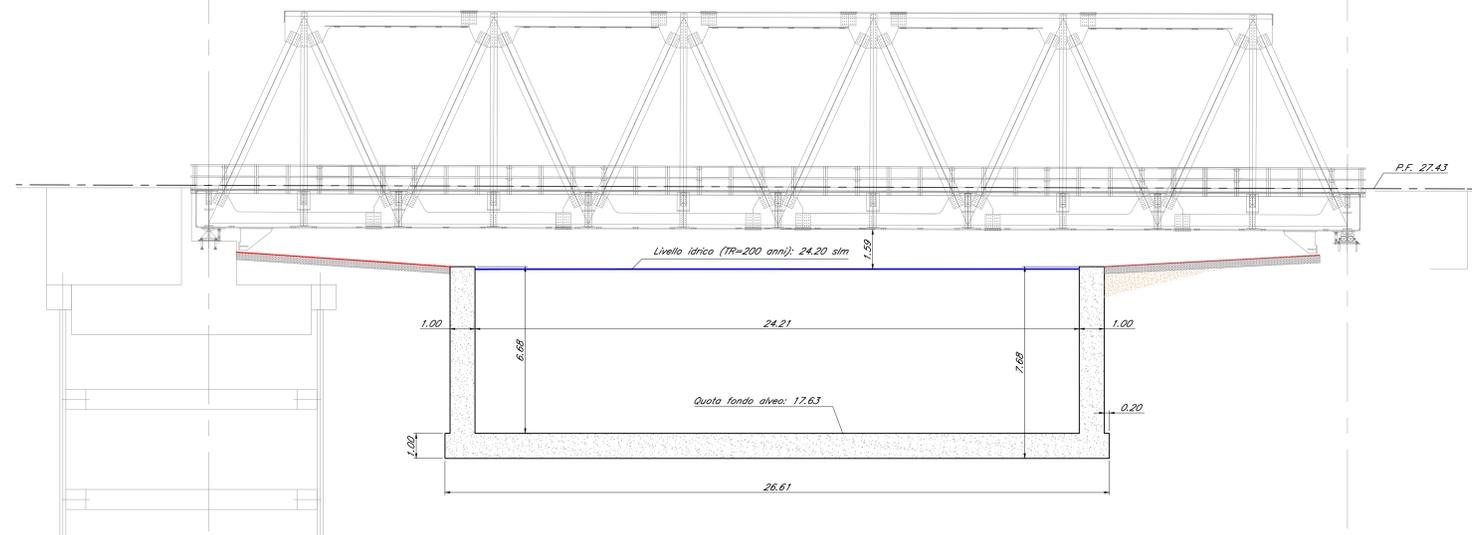

COMMITTENTE:

PROGETTAZIONE:

U.O. OPERE CIVILI E GESTIONE DELLE VARIANTI

PROGETTO DEFINITIVO

LINEA SALERNO - PONTECAGNANO AEROPORTO
COMPLETAMENTO METROPOLITANA DI SALERNO
TRATTA ARECHI - PONTECAGNANO AEROPORTO

OPERE D'ARTE MAGGIORI
VI02 - PONTE SUL FIUME PICENTINO
CARPENTERIA MANUFATTO DI SISTEMAZIONE IDRAULICA

SCALA: 1:100

COMMESSA	LOTTO	FASE	ENTE	TIPO DOC.	OPERA/DISCIPLINA	PROGR.	REV.
NN1X	00	D	09	BZ	VI0200	001	A

Rev.	Descrizione	Redatto	Data	Verificato	Data	Approvato	Data	Autorizzato	Data
A	Emesso Esecutivo	A. Pirelli	Set 2020	[Signature]	Set 2020	[Signature]	Set 2020	A. Vitolo	Set 2020

File: NN1X00009BZVI0200001A.DWG n. Elab.: