



KEY-PLAN

NOTA: per le caratteristiche dei materiali e per le incisioni si rimanda all'elaborato "NN1X000029TV00000001"


Pianta fondazione Spalla "A"
Scala 1:50

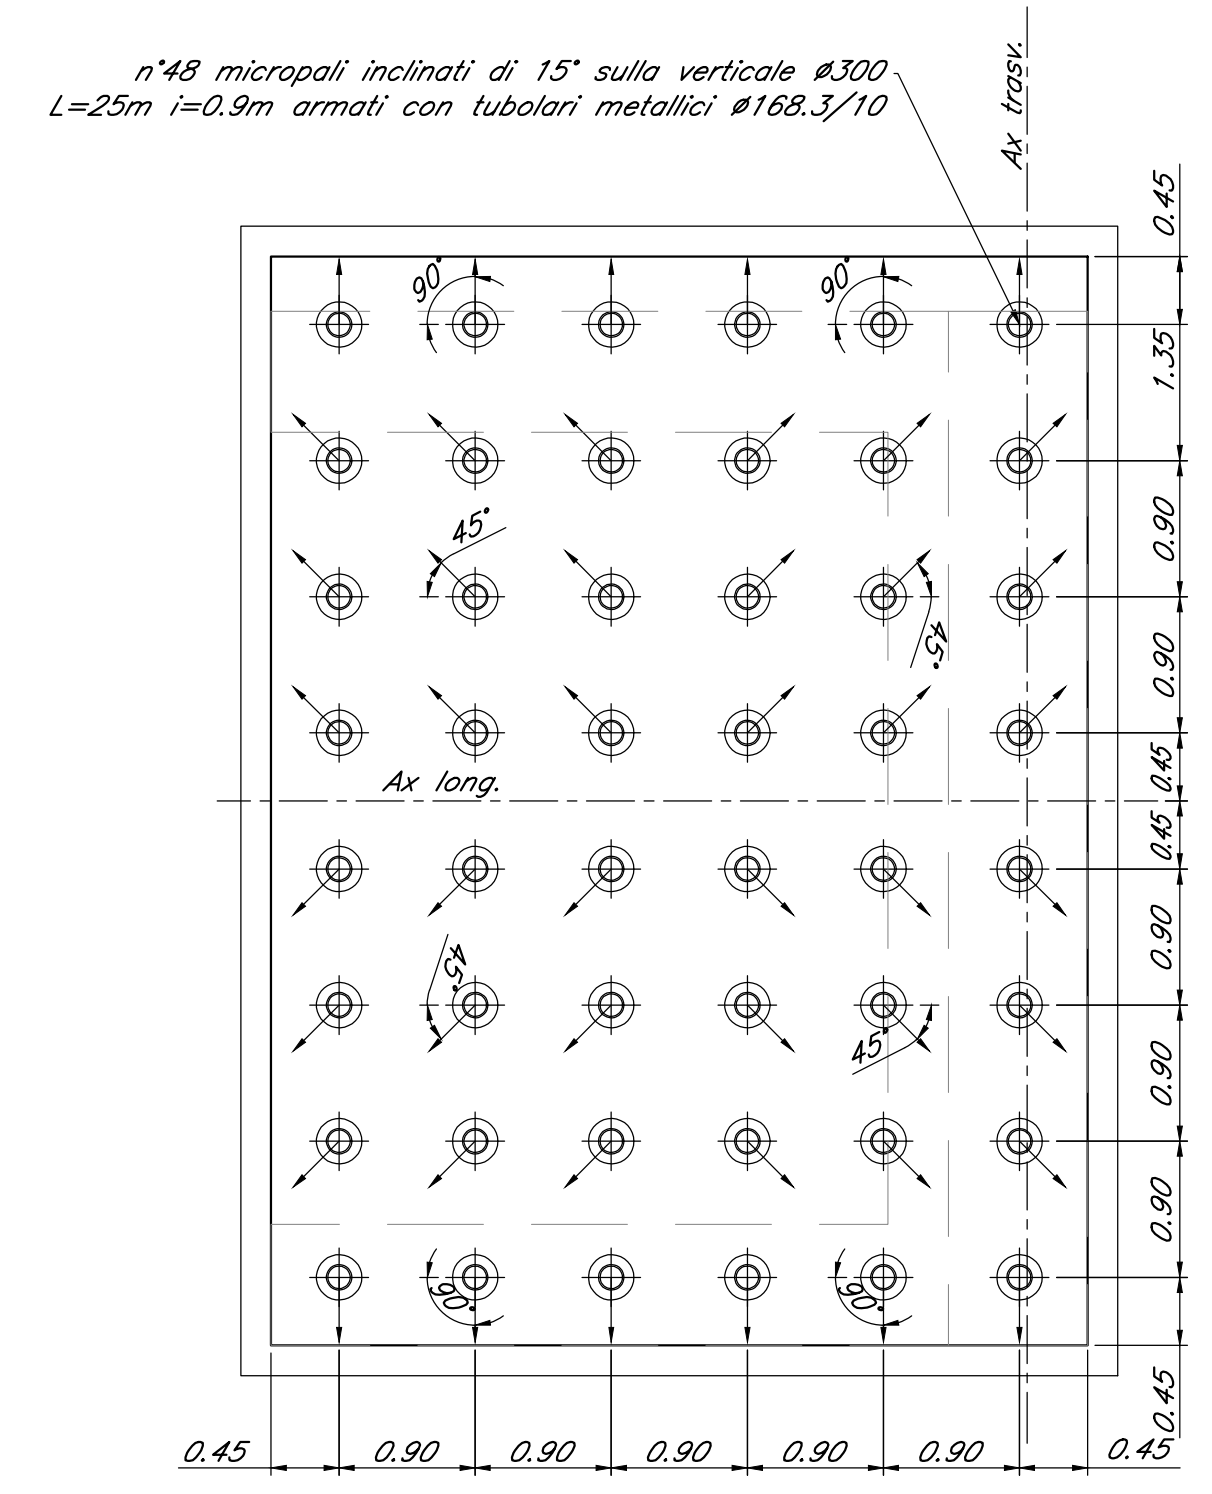

Profilo longitudinale
Scala 1:100

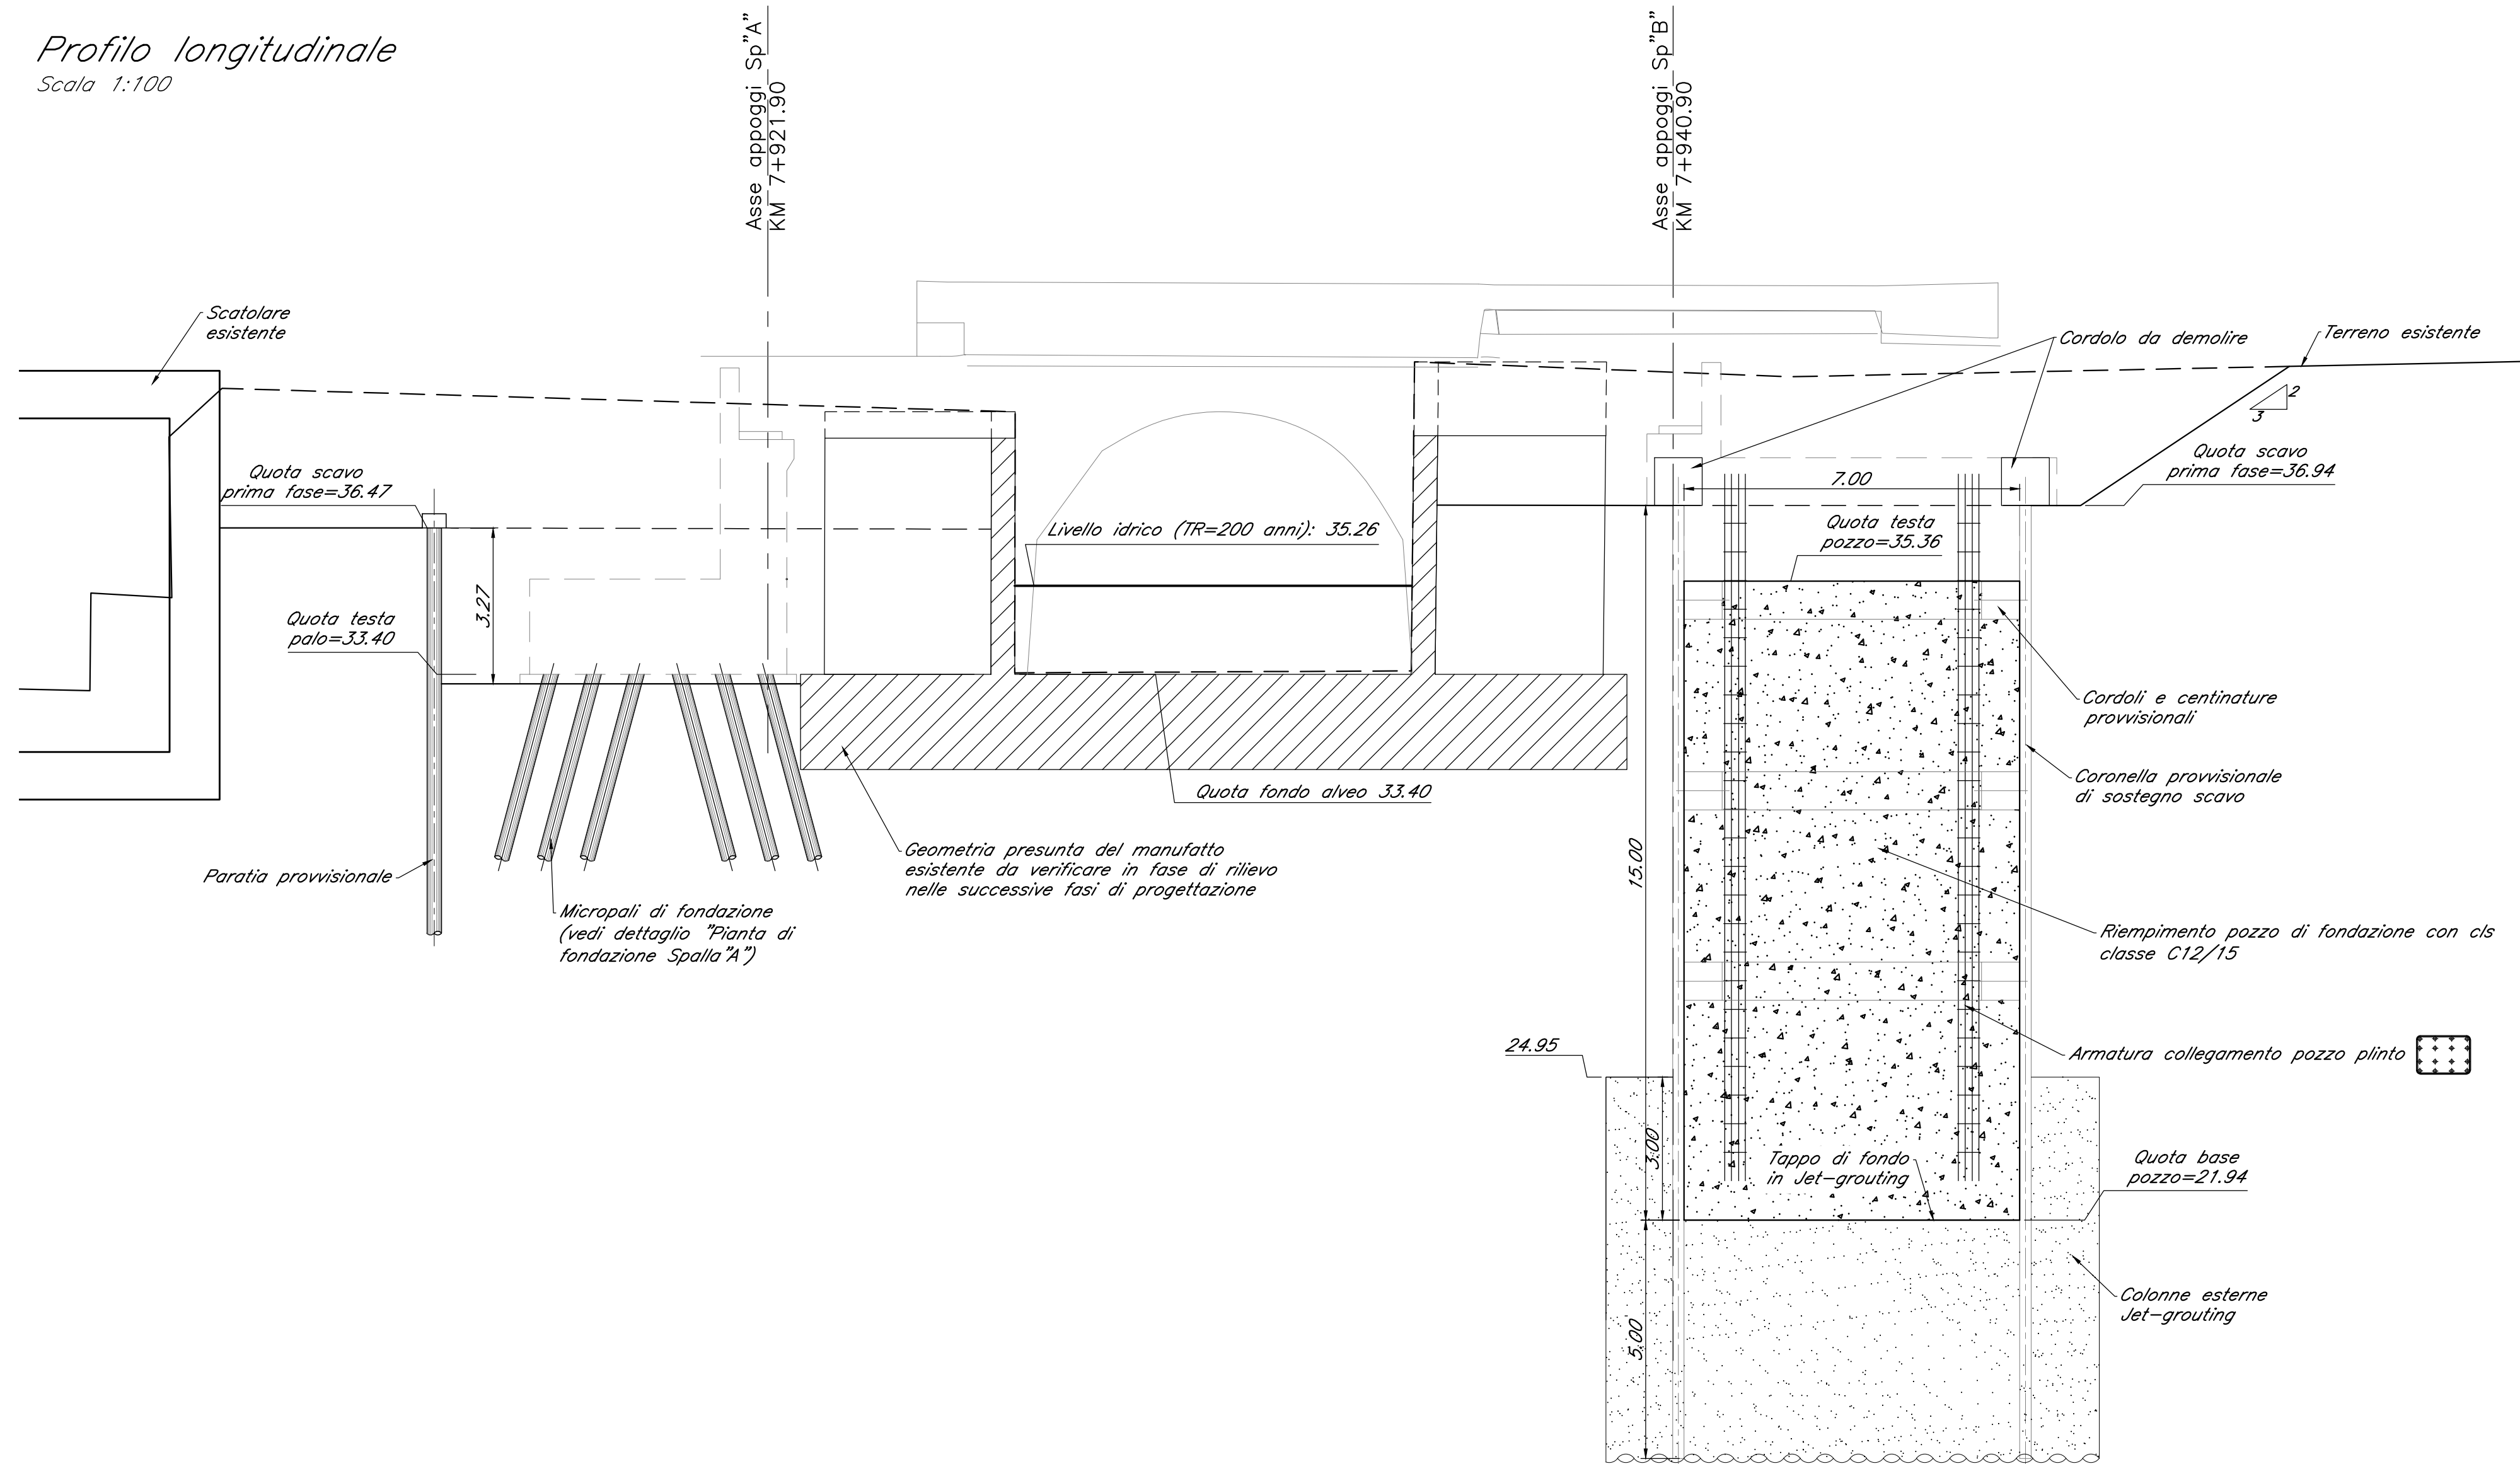

Pianta fondazione Spalla "B"
Scala 1:50

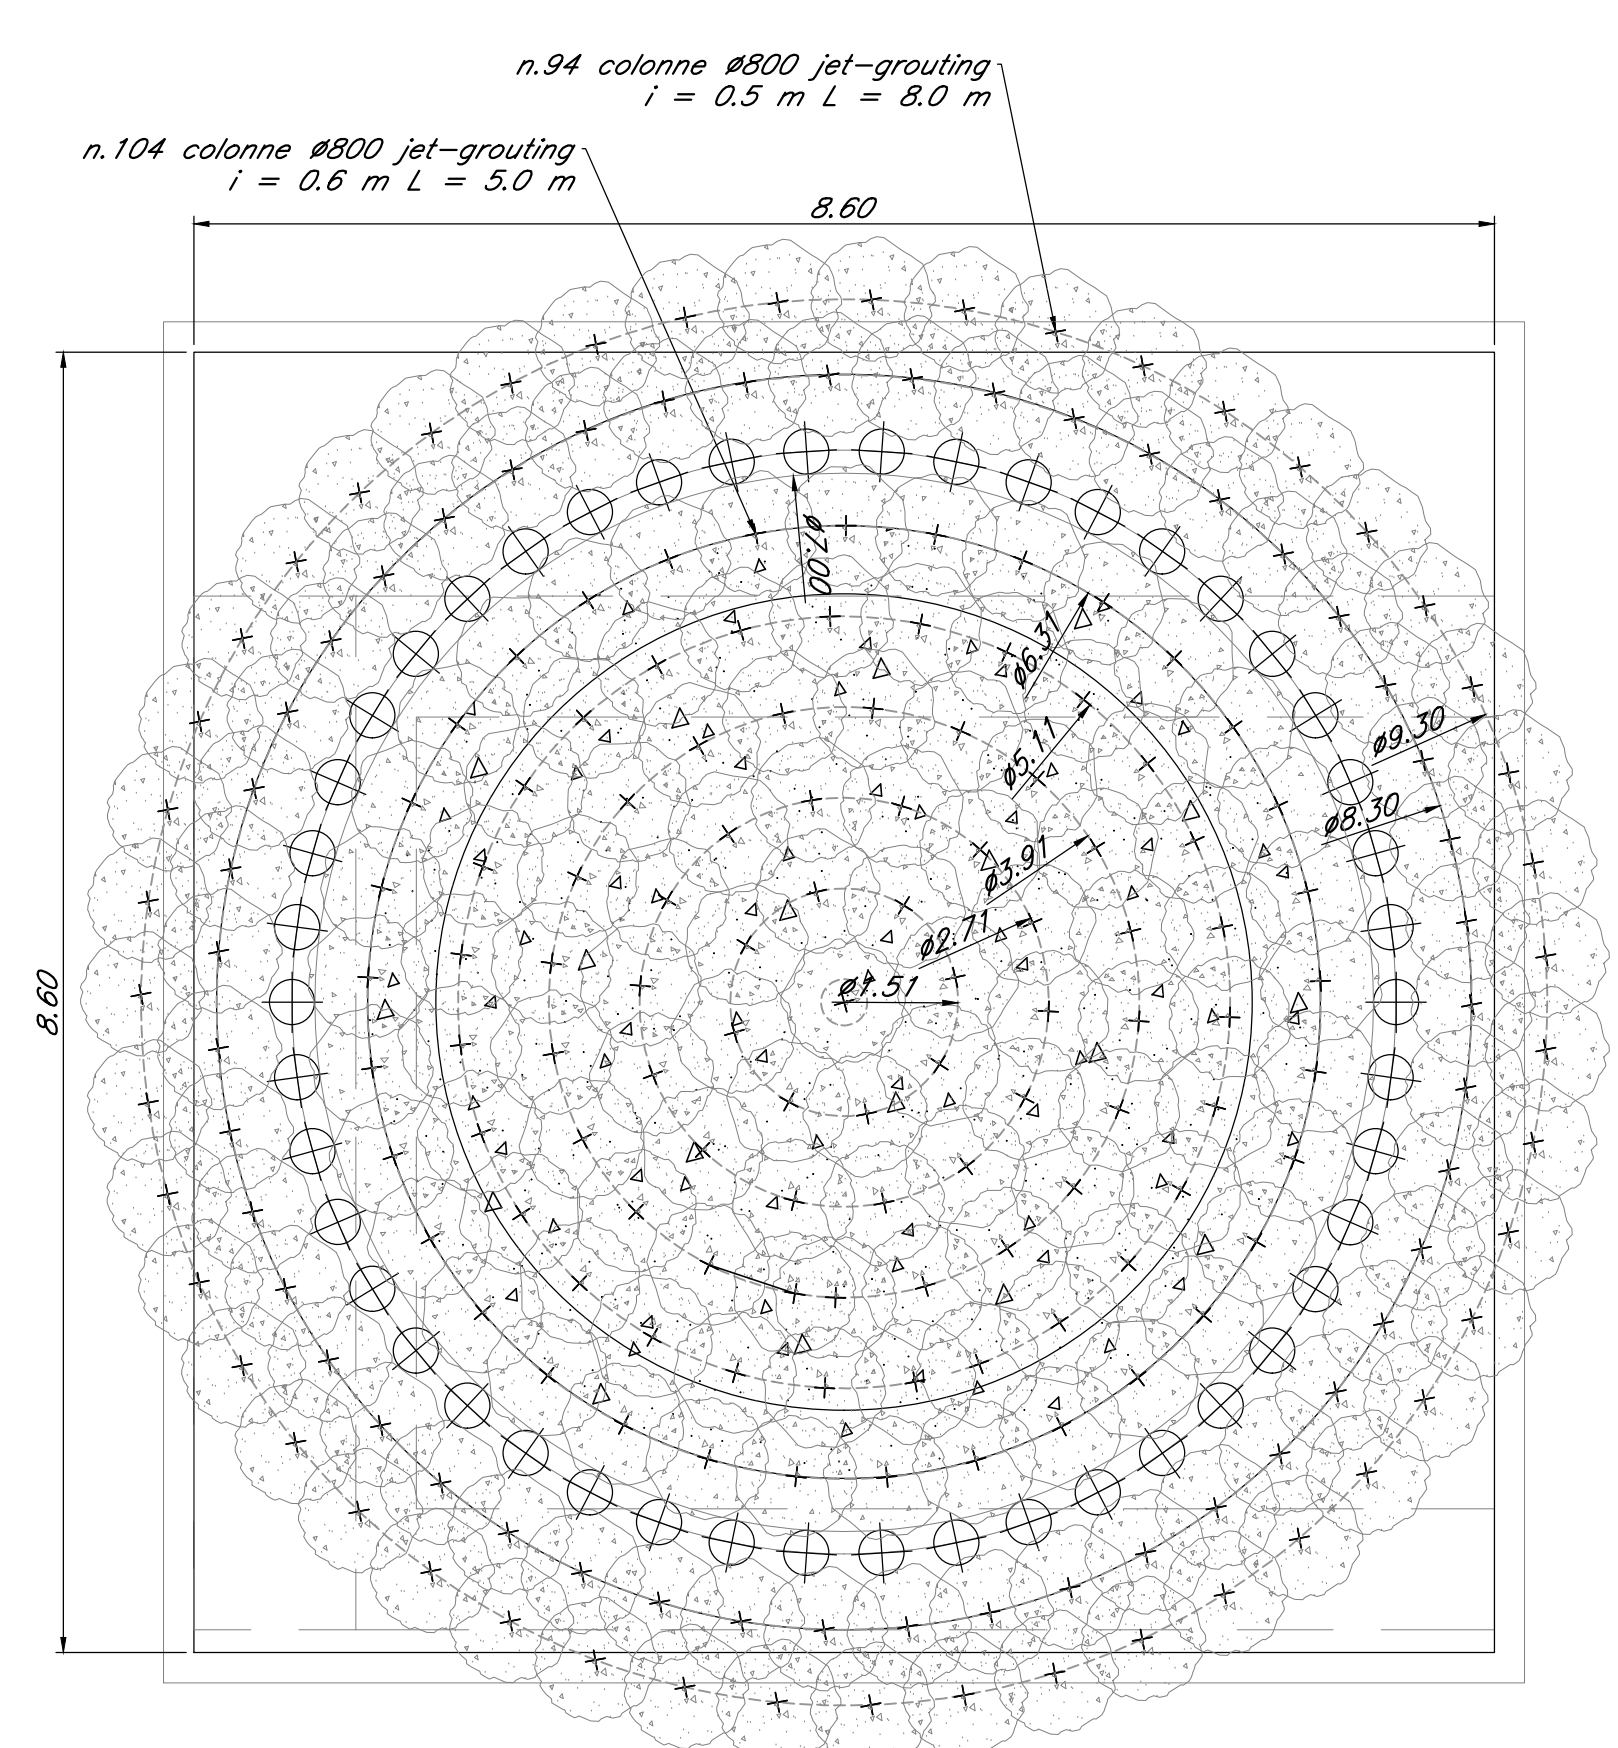

COMMITTENTE: **RFI** RETE FERROVIARIA ITALIANA GRUPPO FERROVIE DELLO STATO ITALIANE

PROGETTAZIONE: **ITALFERR** INFRASTRUTTURE FERROVIARIE

U.O. OPERE CIVILI E GESTIONE DELLE VARIANTI
PROGETTO DEFINITIVO
LINEA SALERNO - PONTECAGNANO AEROPORTO
COMPLETAMENTO METROPOLITANA DI SALERNO
TRATTA ARECHI - PONTECAGNANO AEROPORTO
 OPERE D'ARTE MAGGIORI
 VI04 - PONTE SUL FOSSO DIAVOLONI
 CARPENTERIA E PARTICOLARI COSTRUTTIVI FONDAZIONI

SCALA: VARIE

Rev.	Descrizione	Redatto	Data	Verificato	Data	Approvato	Data	Autorizzato	Data
A	Emesso Esecutivo	A. Pizzetti	Set 2020	A. Pizzetti	Set 2020	A. Pizzetti	Set 2020	A. Pizzetti	Set 2020

File: NN1X000029BZVI0403001A.DWG n. Etab.: X