SEZIONE TRASVERSALE CORRENTE
SCALA 1:25

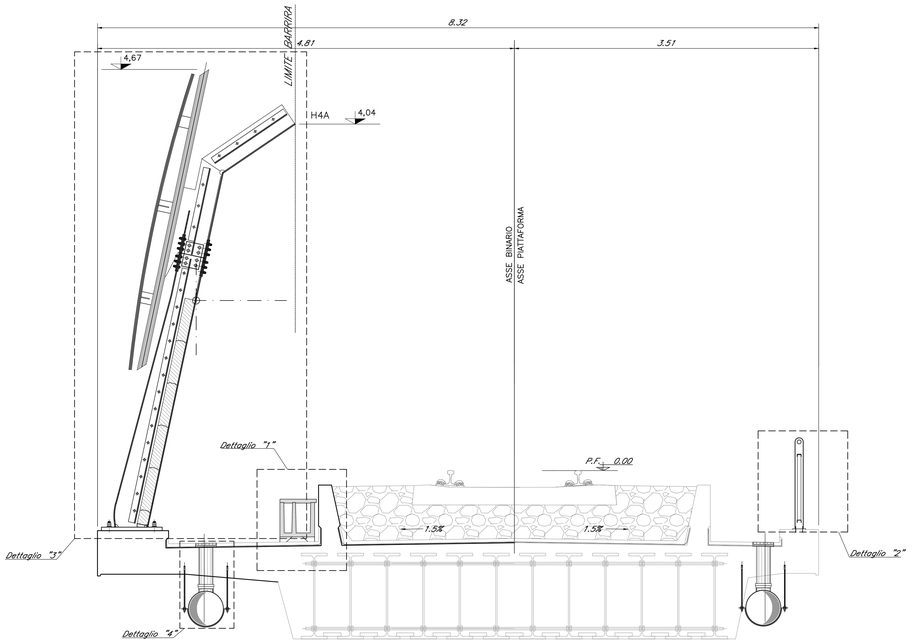

DETTAGLIO "2"
SCALA 1:10

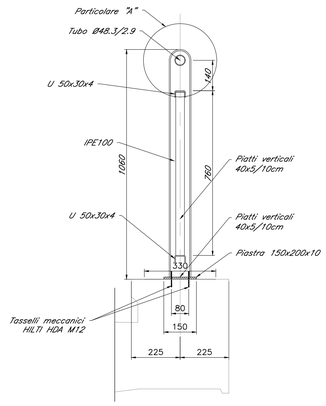

SEZIONE LONGITUDINALE PARAPETTO
SCALA 1:10

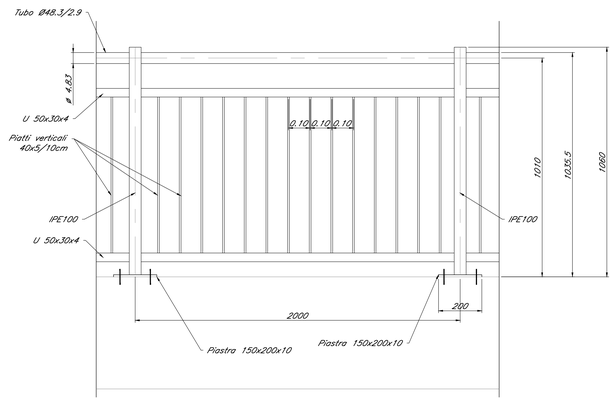

PIASTRA DI BASE DEL MONTANTE PER PARAPETTO
SCALA 1:10

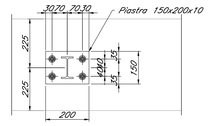

DETTAGLIO "1"
SCALA 1:5

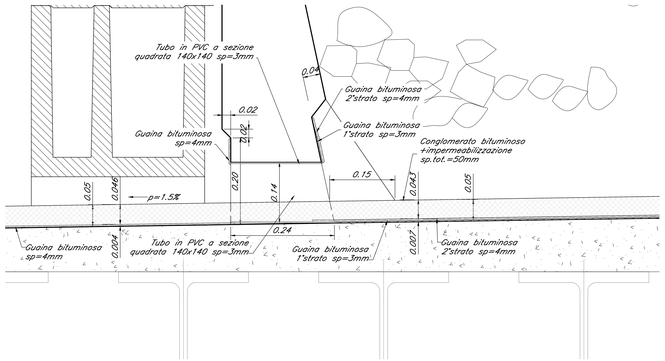

DETTAGLIO "4" SMALTIMENTO ACQUE
SCALA 1:10

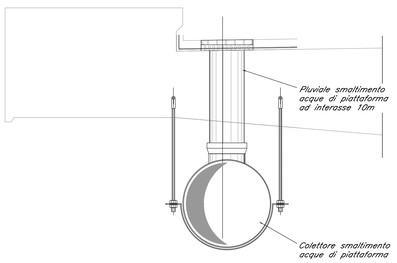

DETTAGLIO "3"
SCALA 1:25

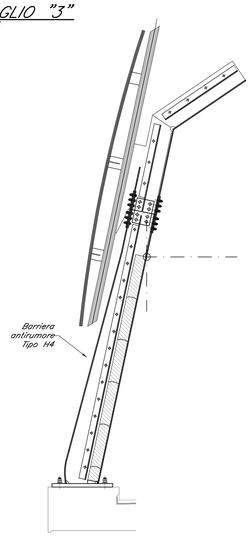

DETTAGLIO RETROTRAVE E SOLLEVAMENTO IMPALCATO
SCALA 1:20

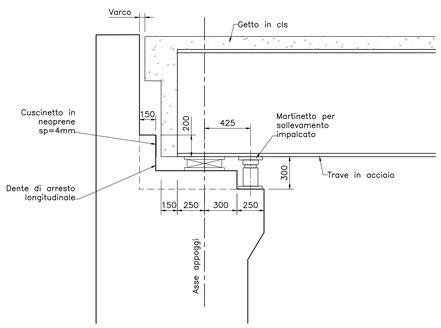

NOTA: per le caratteristiche dei materiali e per le incidenze si rimanda all'elaborato "NN1X00D09TTVI0000001"

COMMITTENTE:

RFI RETE FERROVIARIA ITALIANA
GRUPPO FERROVIE DELLO STATO ITALIANE

PROGETTAZIONE:

ITALFERR
GRUPPO FERROVIE DELLO STATO ITALIANE

U.O. OPERE CIVILI E GESTIONE DELLE VARIANTI

PROGETTO DEFINITIVO

LINEA SALERNO - PONTECAGNANO AEROPORTO
COMPLETAMENTO METROPOLITANA DI SALERNO
TRATTA ARECHI - PONTECAGNANO AEROPORTO

OPERE D'ARTE MAGGIORI

VI04 - PONTE SUL FOSSO DIAVOLONI
IMPALCATO A TRAVI INCORPORATE - DETTAGLI

SCALA: Varie

COMMESSA	LOTTO	FASE	ENTE	TIPO DOC.	OPERA/DISCIPLINA	PROGR.	REV.
NN1X	00	D	09	BZ	VI0409	004	A

Rev.	Descrizione	Redatto	Data	Verificato	Data	Approvato	Data	Autorizzato Data
A	Emissione Esecutiva	A. Polastri	Sett 2020	F. Bonfiglio	Sett 2020	M. D'Aviso	Sett 2020	ITALFERR S.p.A. U.O. Opere Civili e Gestione delle Varianti Dott. Ing. Antonio Vittorio Bruno

File:NN1X00D09BZVI0409004A.DWG n. Elab.: