




**FASE 1**  
- ASSEMBLAGGIO TRAVE RETICOLARE SU RILEVATO LATO SPALLA "B" (BATTIPAGLIA)

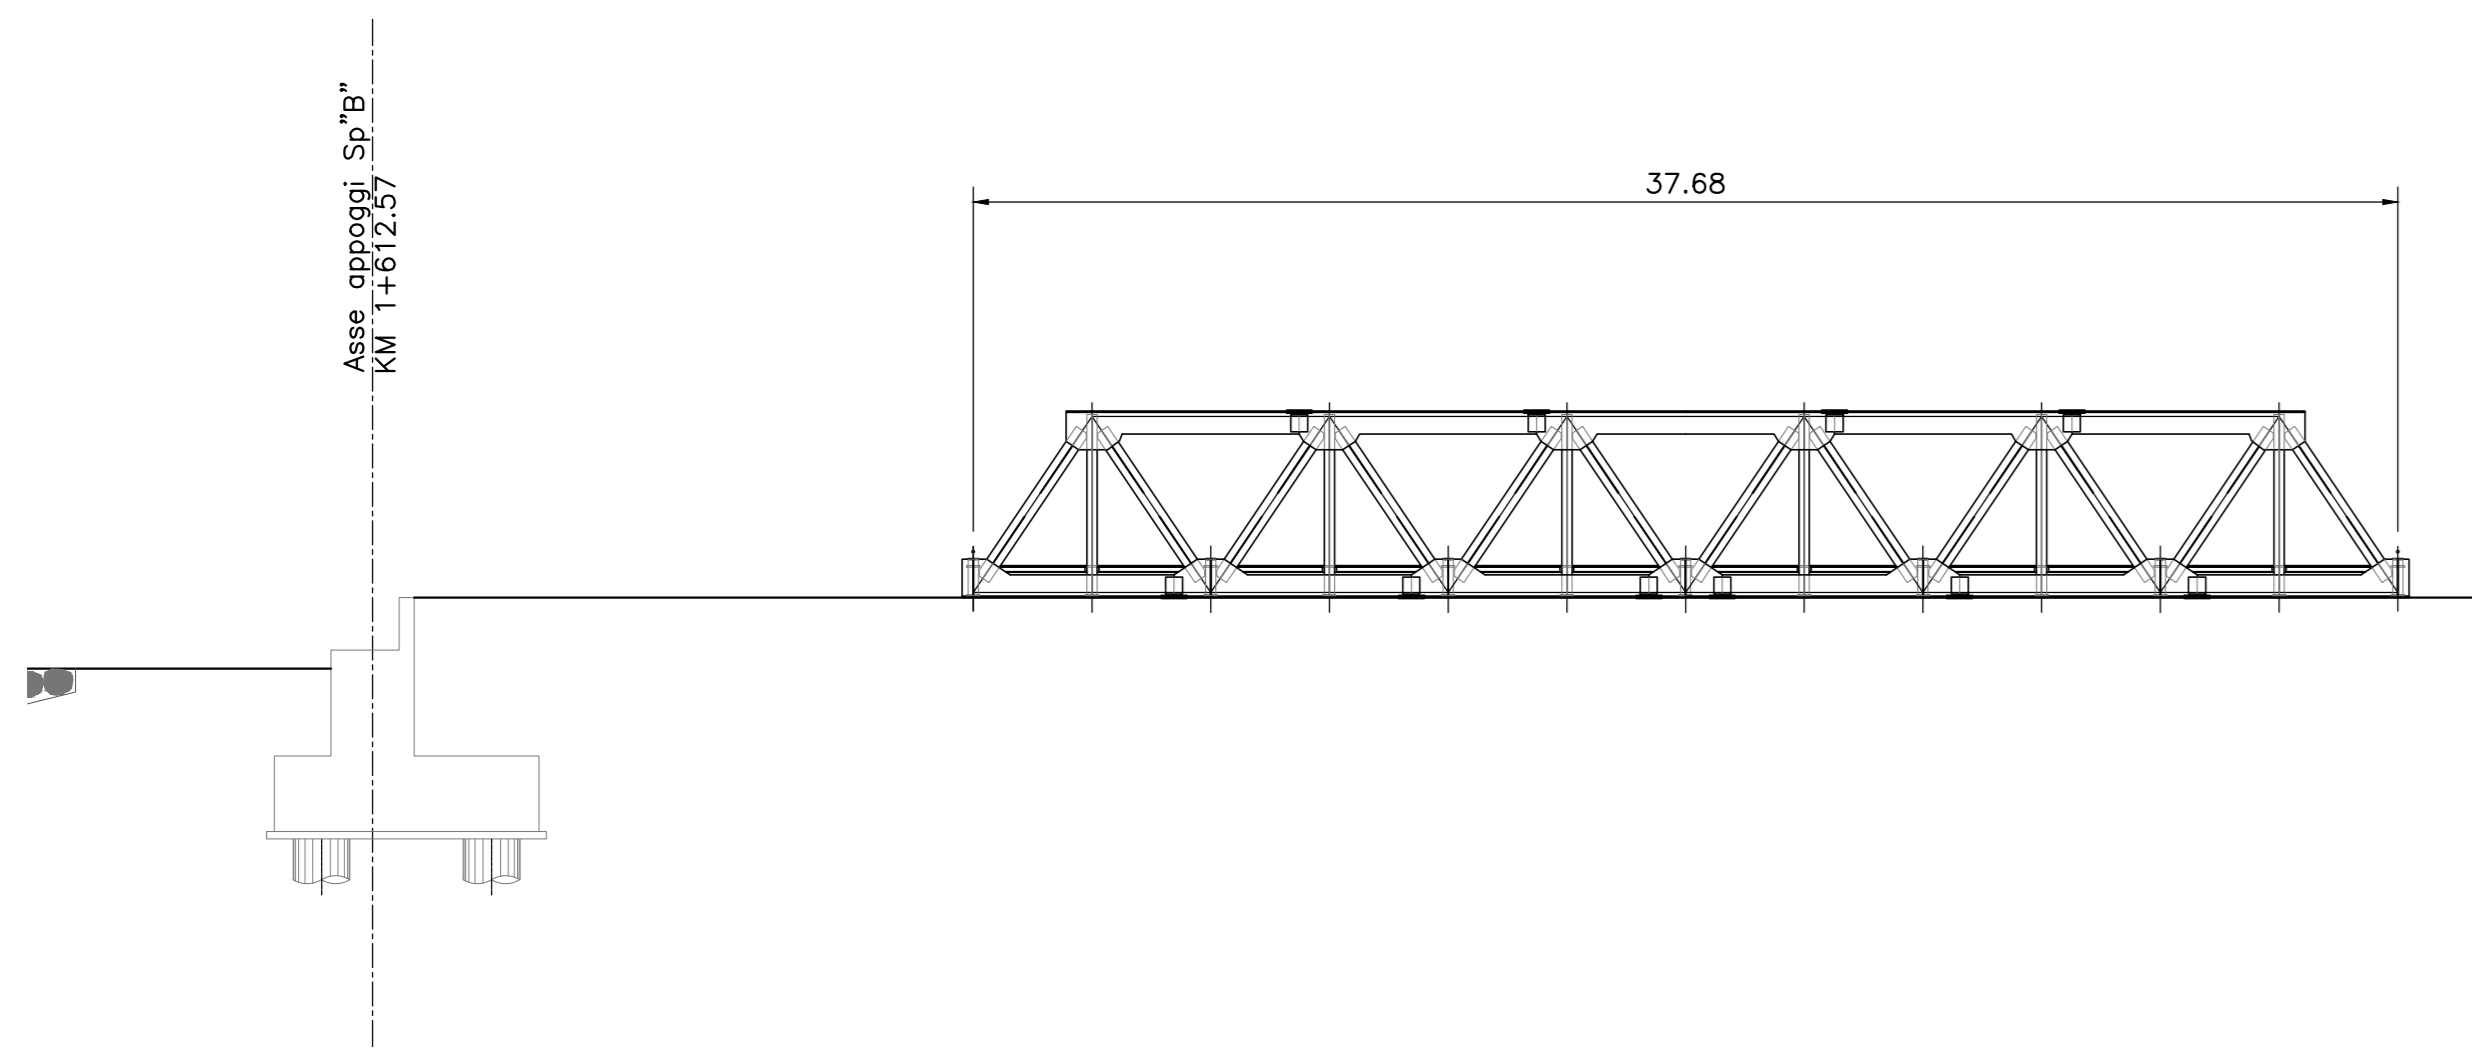


**FASE 2**  
- MONTAGGIO AVAMBECCO E POSIZIONAMENTO ZAVORRA  
- MONTAGGIO APPOGGIO PROVVISORIO

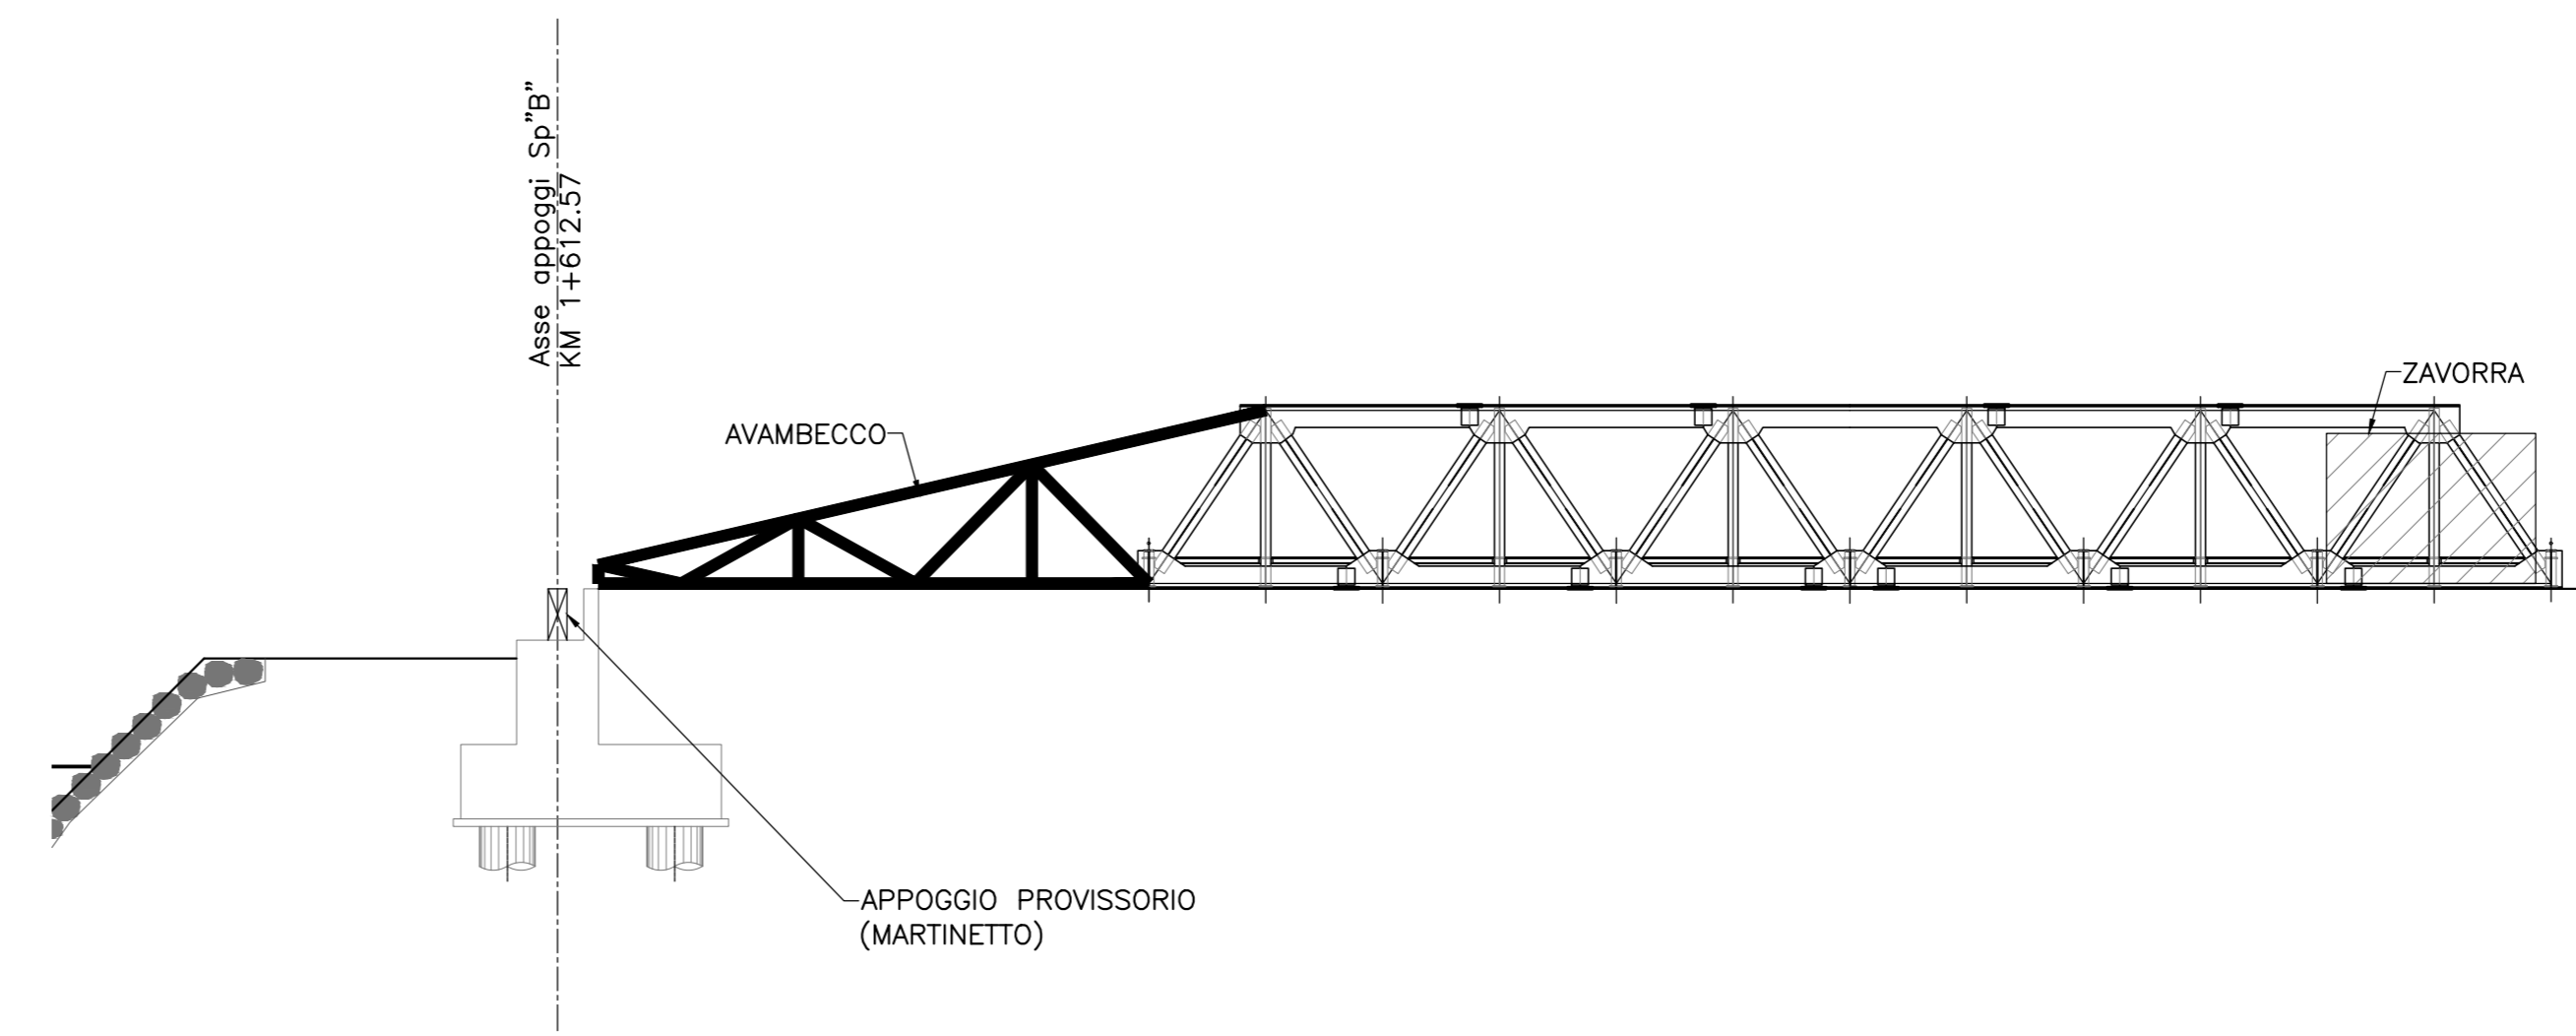


**FASE 3**  
- VARO DI PUNTA

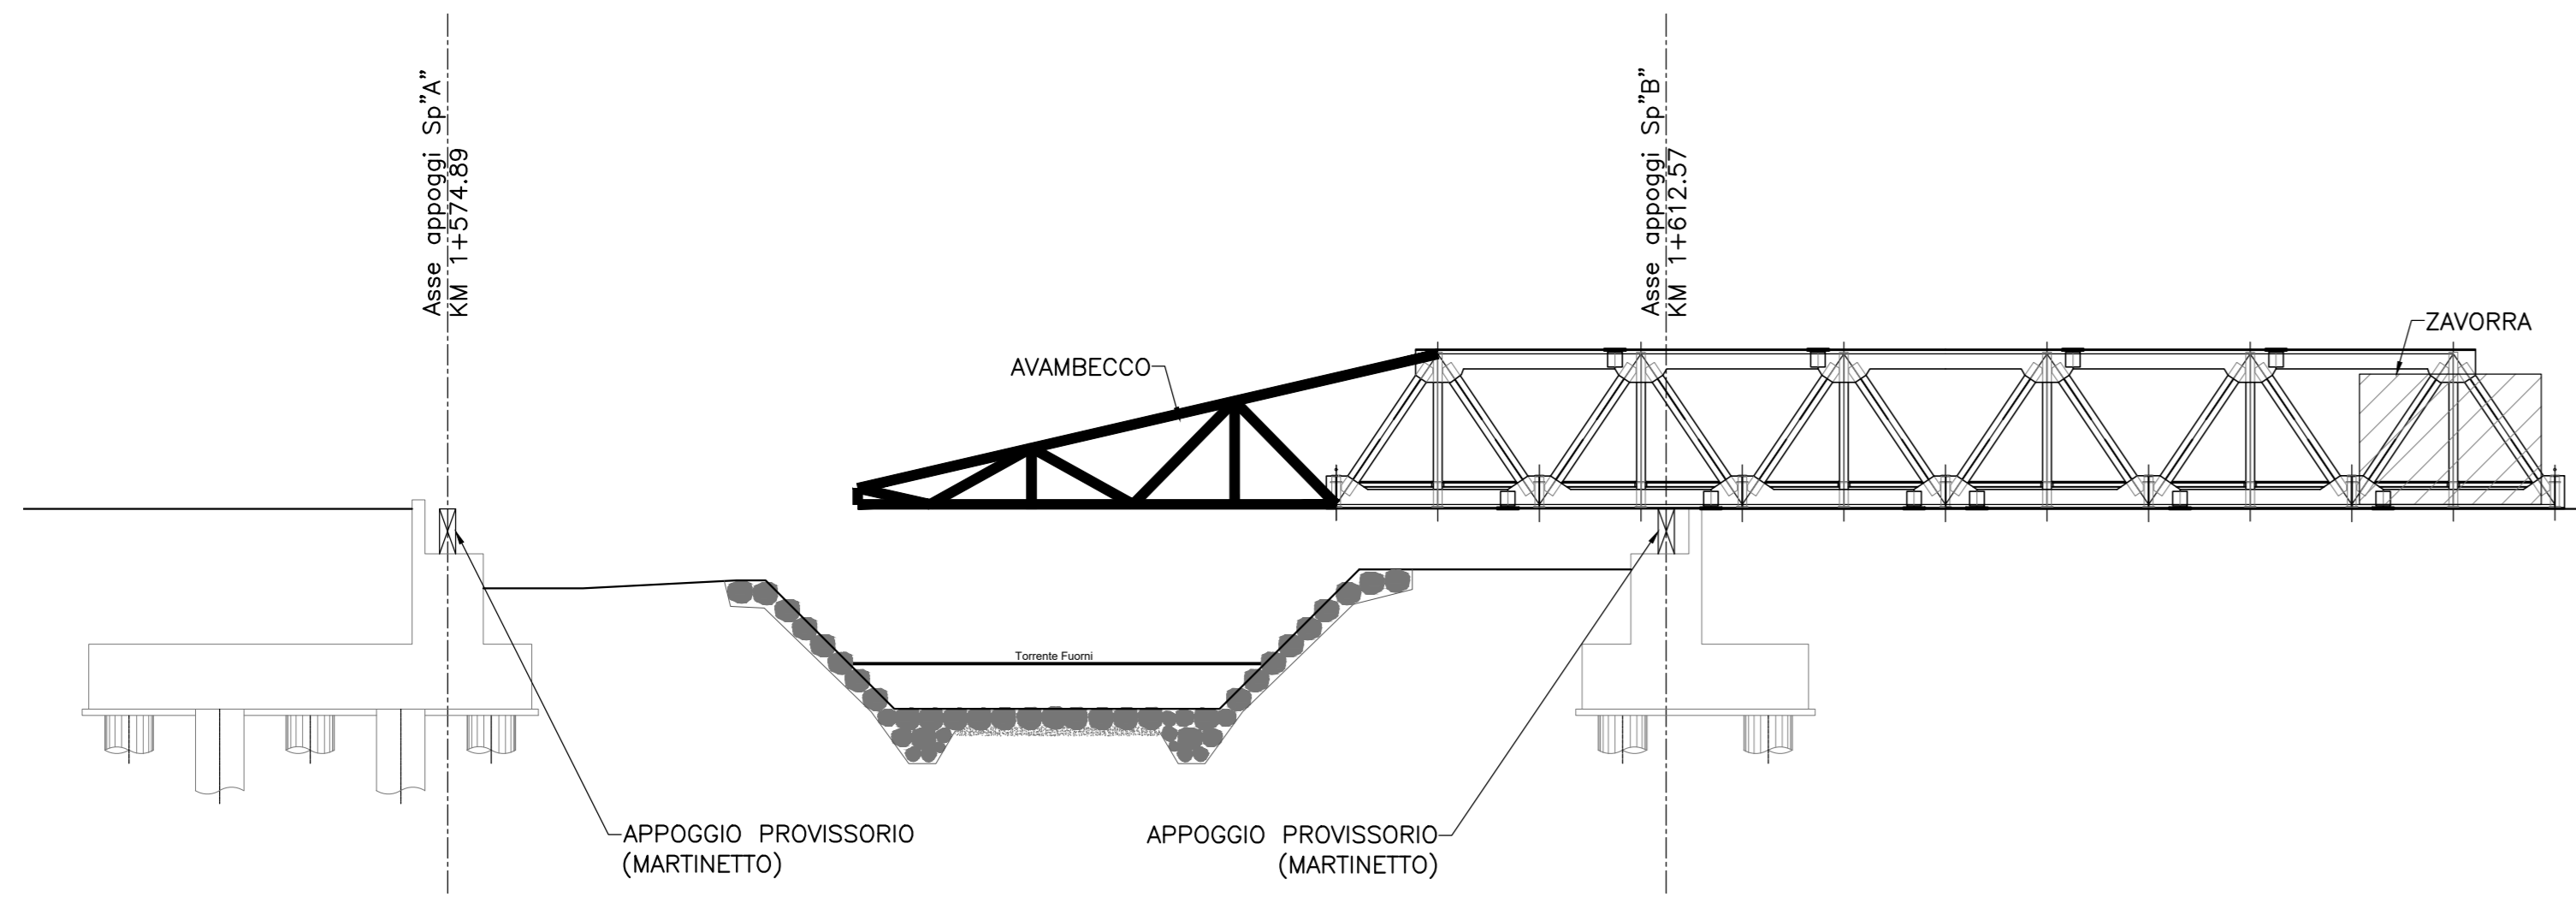


**FASE 4**  
- RIMOZIONE ZAVORRA

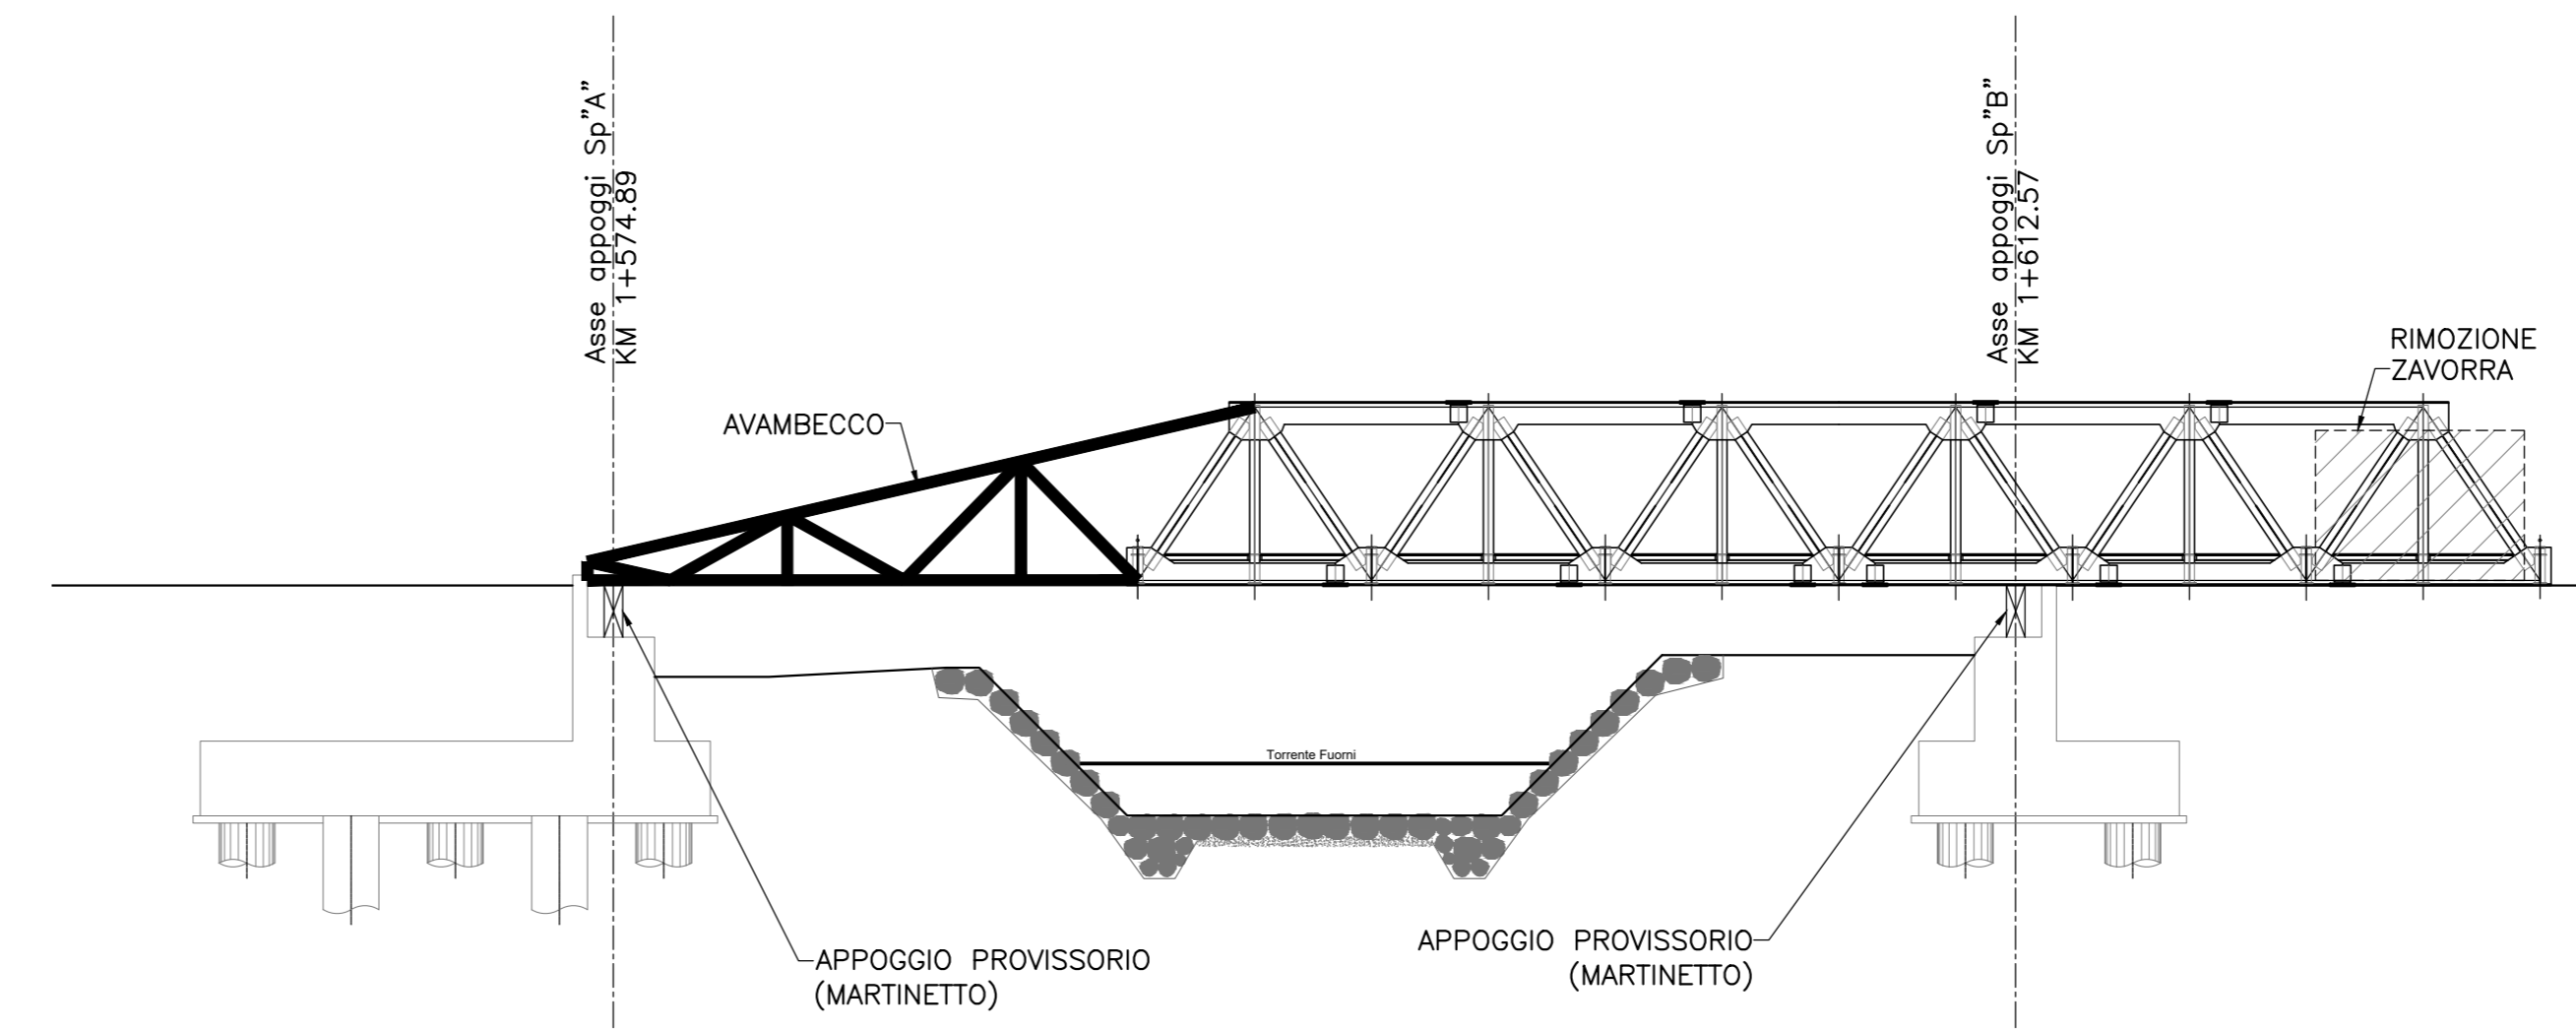

**FASE 5**  
- COMPLETAMENTO DELLA SPINTA  
- RIMOZIONE AVAMBECCO

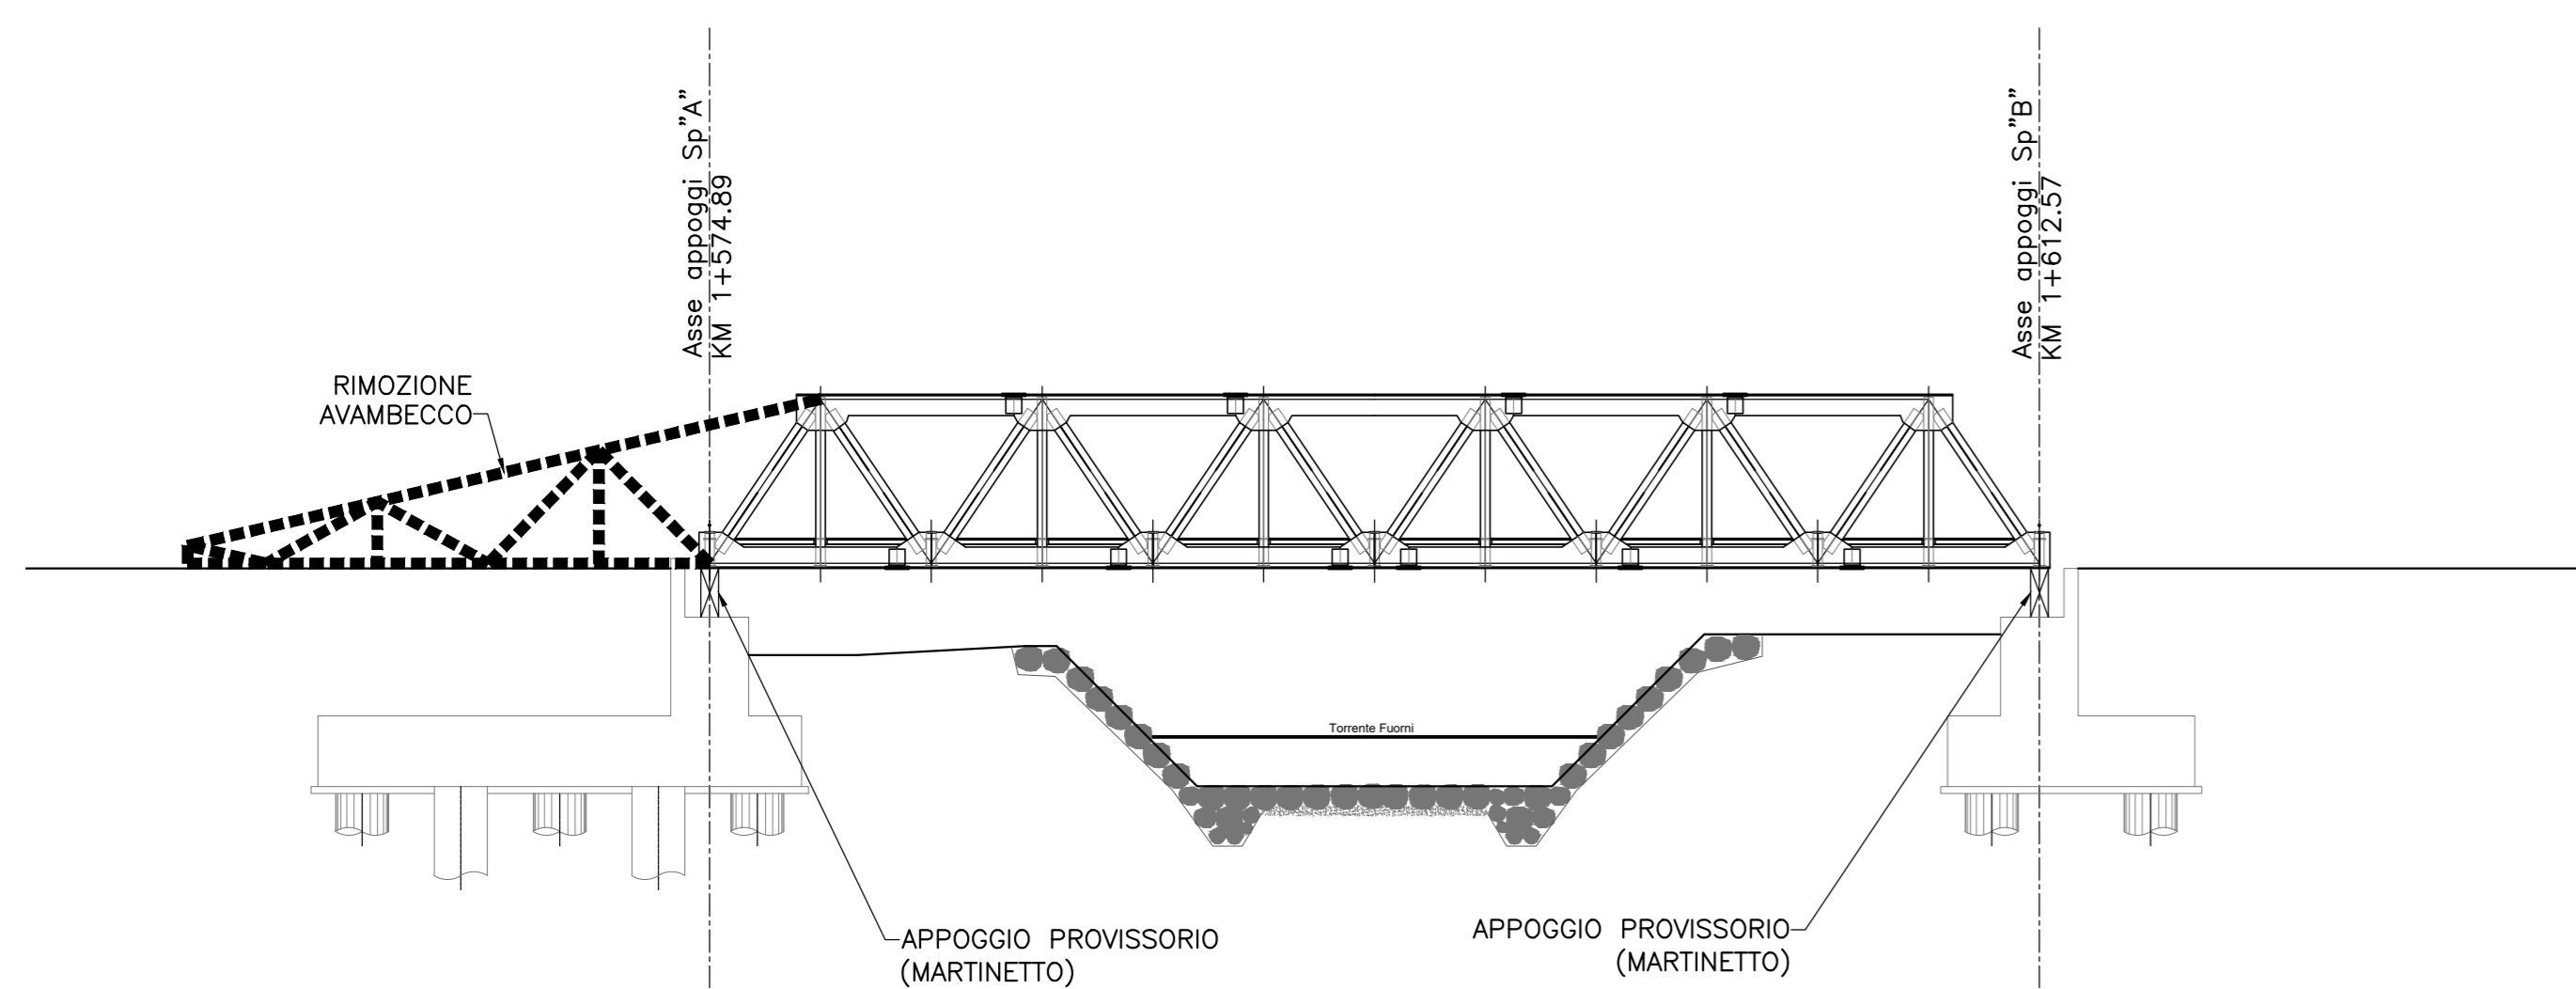

**FASE 6**  
- MONTAGGIO APPOGGI DEFINITIVI  
- TRASLAZIONE VERTICALE IN POSIZIONE DEFINITIVA

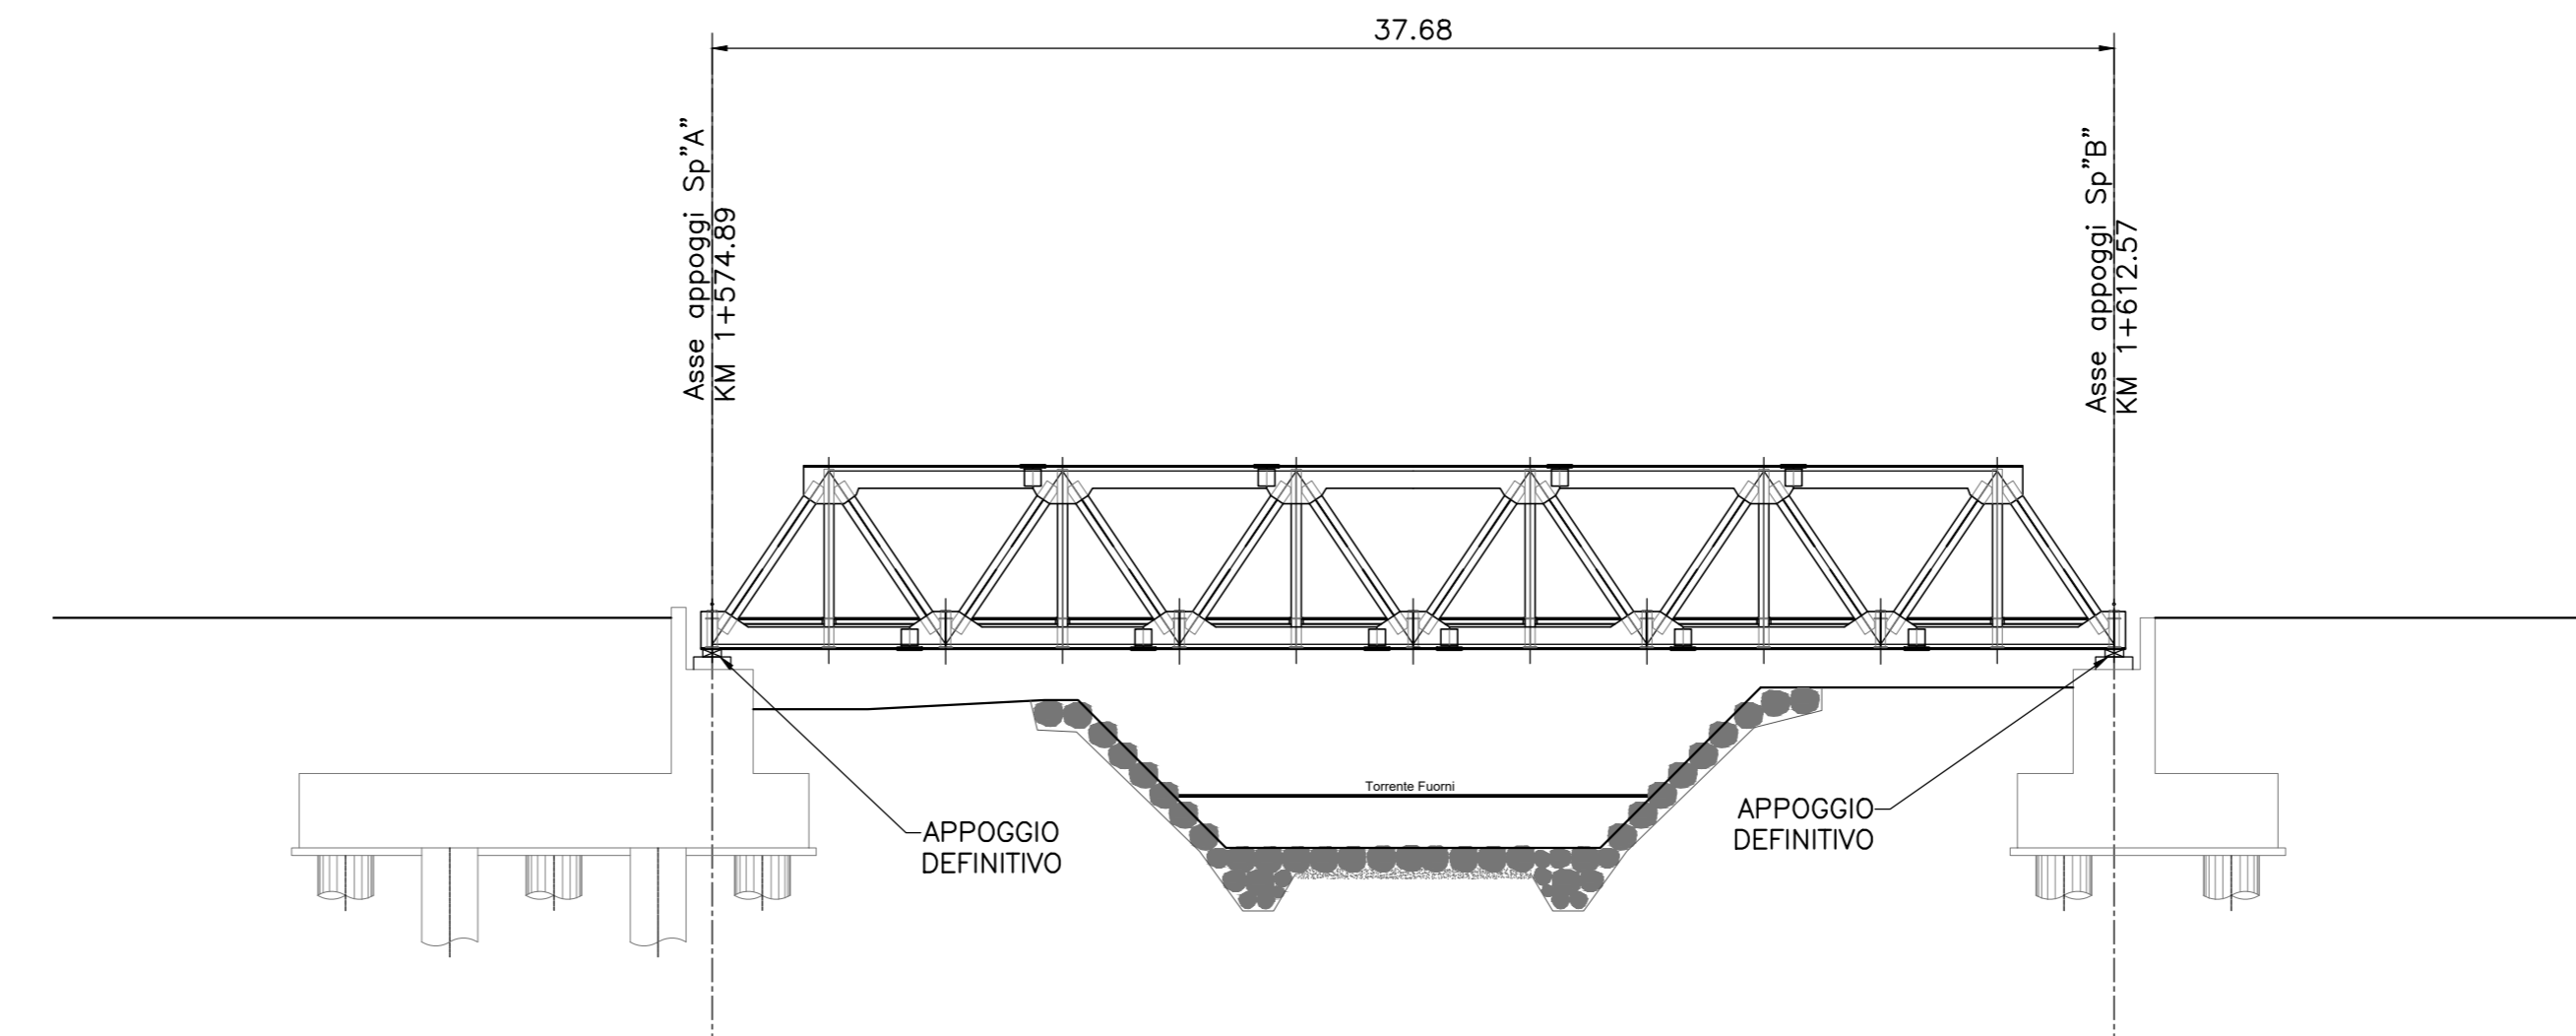

NOTA: per le caratteristiche dei materiali e per le incidenze si rimanda all'elaborato "NN1X000091TV00000001".

COMMITTENTE:   
 PROGETTAZIONE: 

**U.O. OPERE CIVILI E GESTIONE DELLE VARIANTI**  
**PROGETTO DEFINITIVO**  
**LINEA SALERNO - PONTECAGNANO AEROPORTO**  
**COMPLETAMENTO METROPOLITANA DI SALERNO**  
**TRATTA ARECHI - PONTECAGNANO AEROPORTO**  
 OPERE D'ARTE MAGGIORI  
 VI01 - PONTE SUL TORRENTE FUORNI  
 SCHEMA MONTAGGIO E VARO IMPALCATO A TRAVE RETICOLARE L=37 m

SCALA: 1:1

Rev.	Descrizione	Redatto	Data	Verificato	Data	Approvato	Data	Autore/Disegnato
A	Emissione Esecutiva	A. Pavesi	Set 2020	F. ...	Set 2020	M. ...	Set 2020	...

File: NN1X00D09ZVI0109001A.DWG n. Elab.: ...