



FASE 1

- ASSEMBLAGGIO TRAVE RETICOLARE SU RILEVATO LATO SPALLA "B" (BATTIPAGLIA)

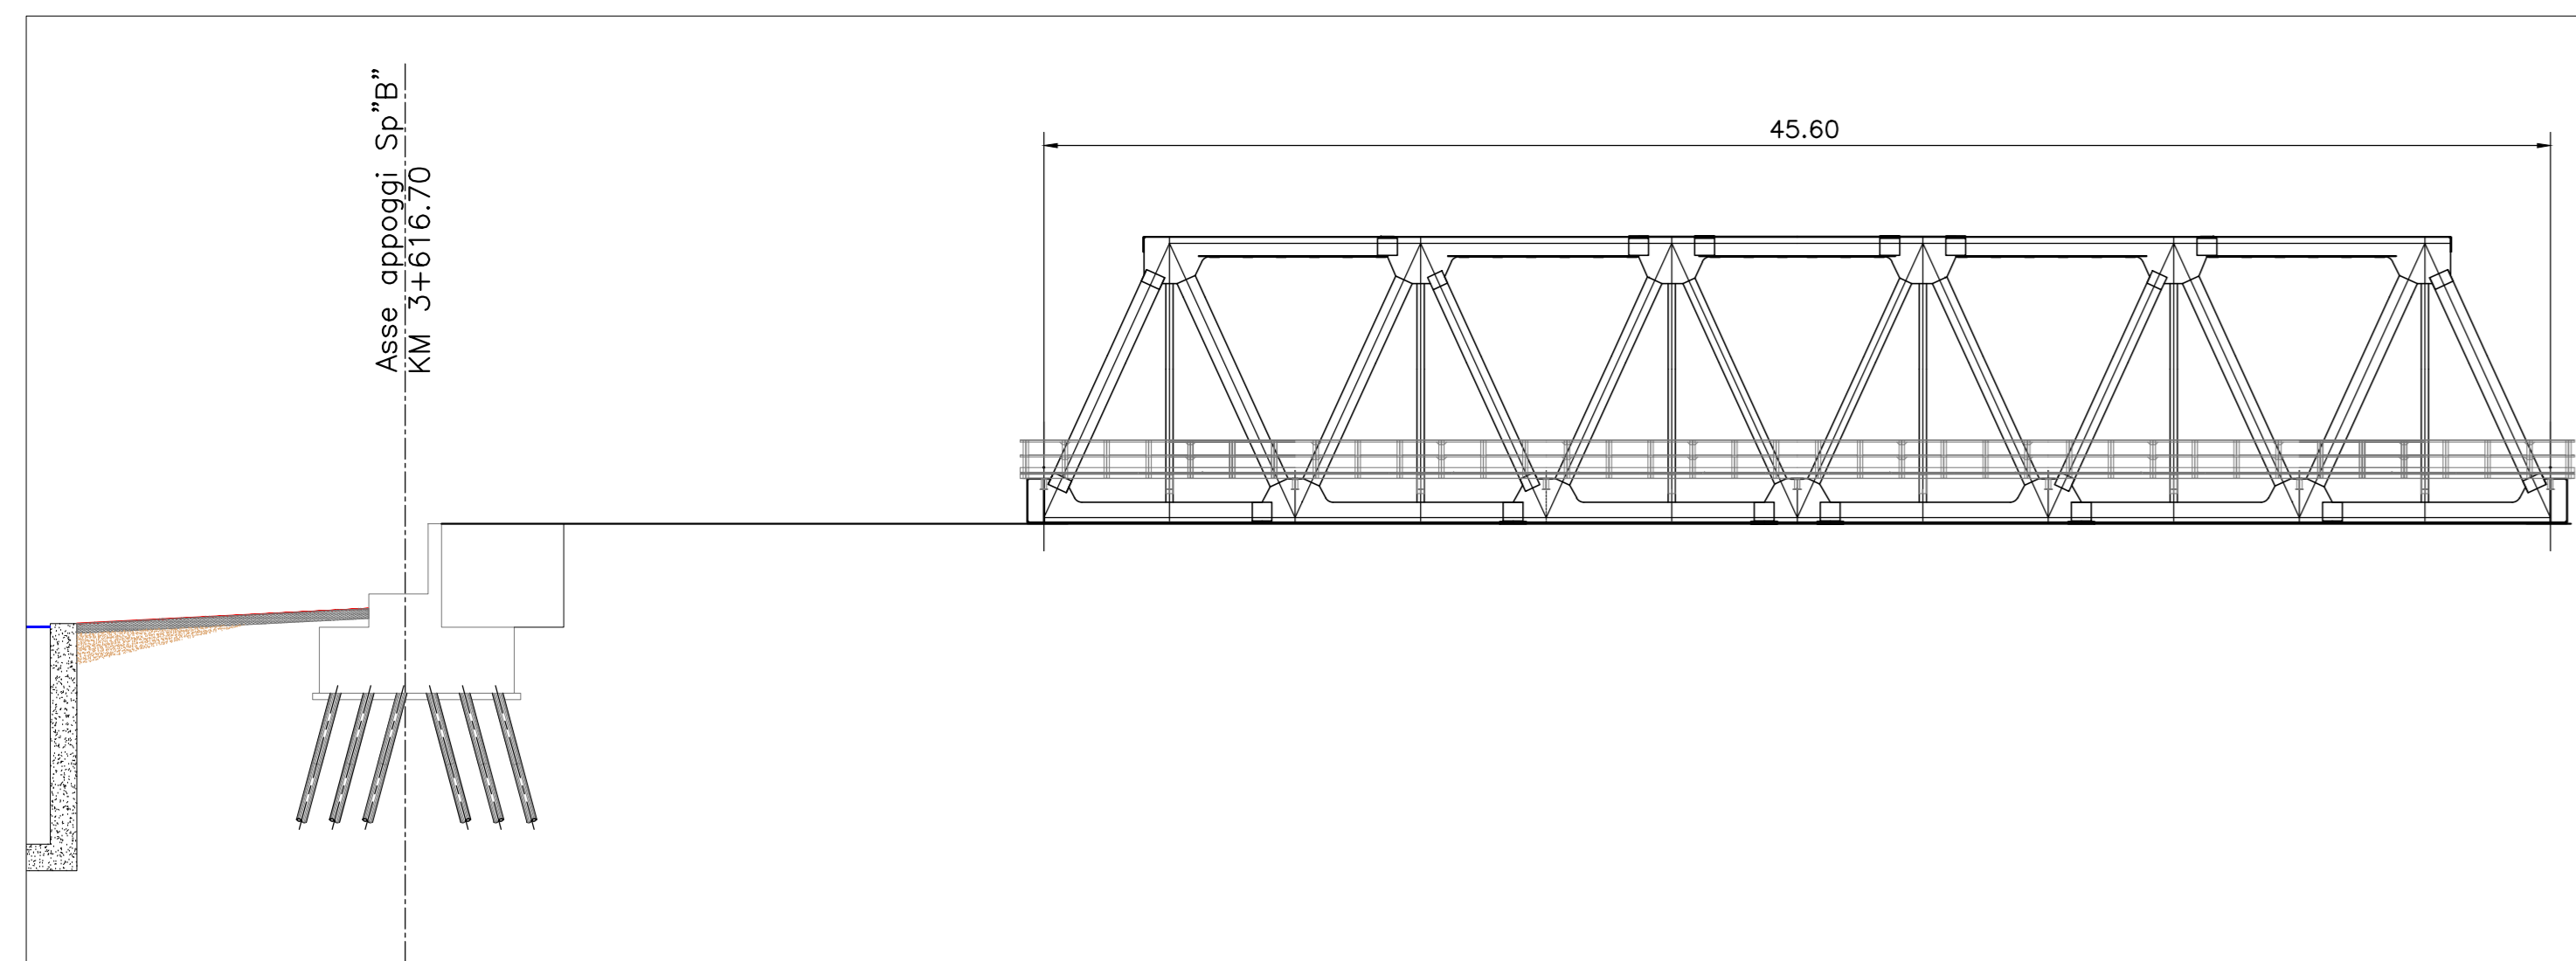


FASE 2

- MONTAGGIO AVAMBECCO, RETROBECCO E POSIZIONAMENTO ZAVORRA
- MONTAGGIO APPOGGIO PROVVISORIO

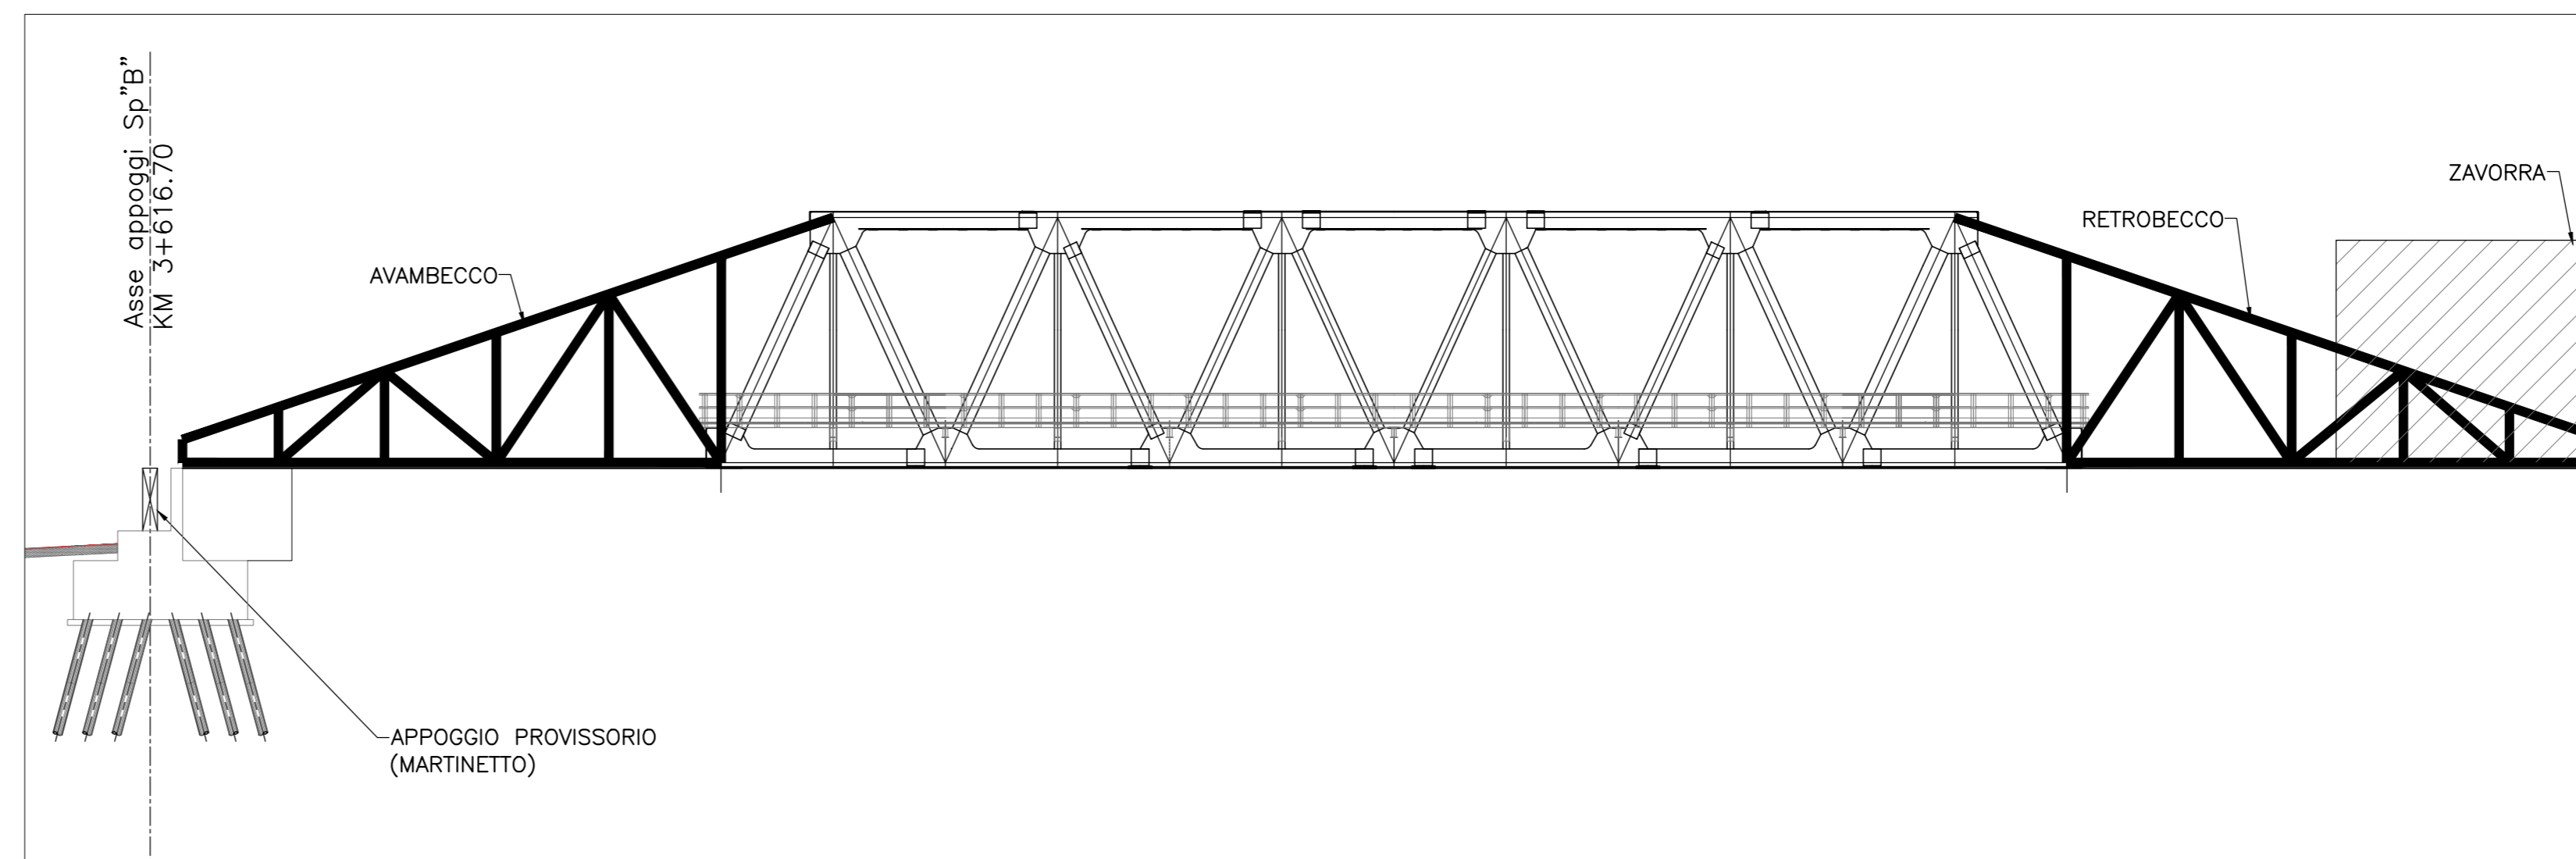


FASE 3

- VARO DI PUNTA

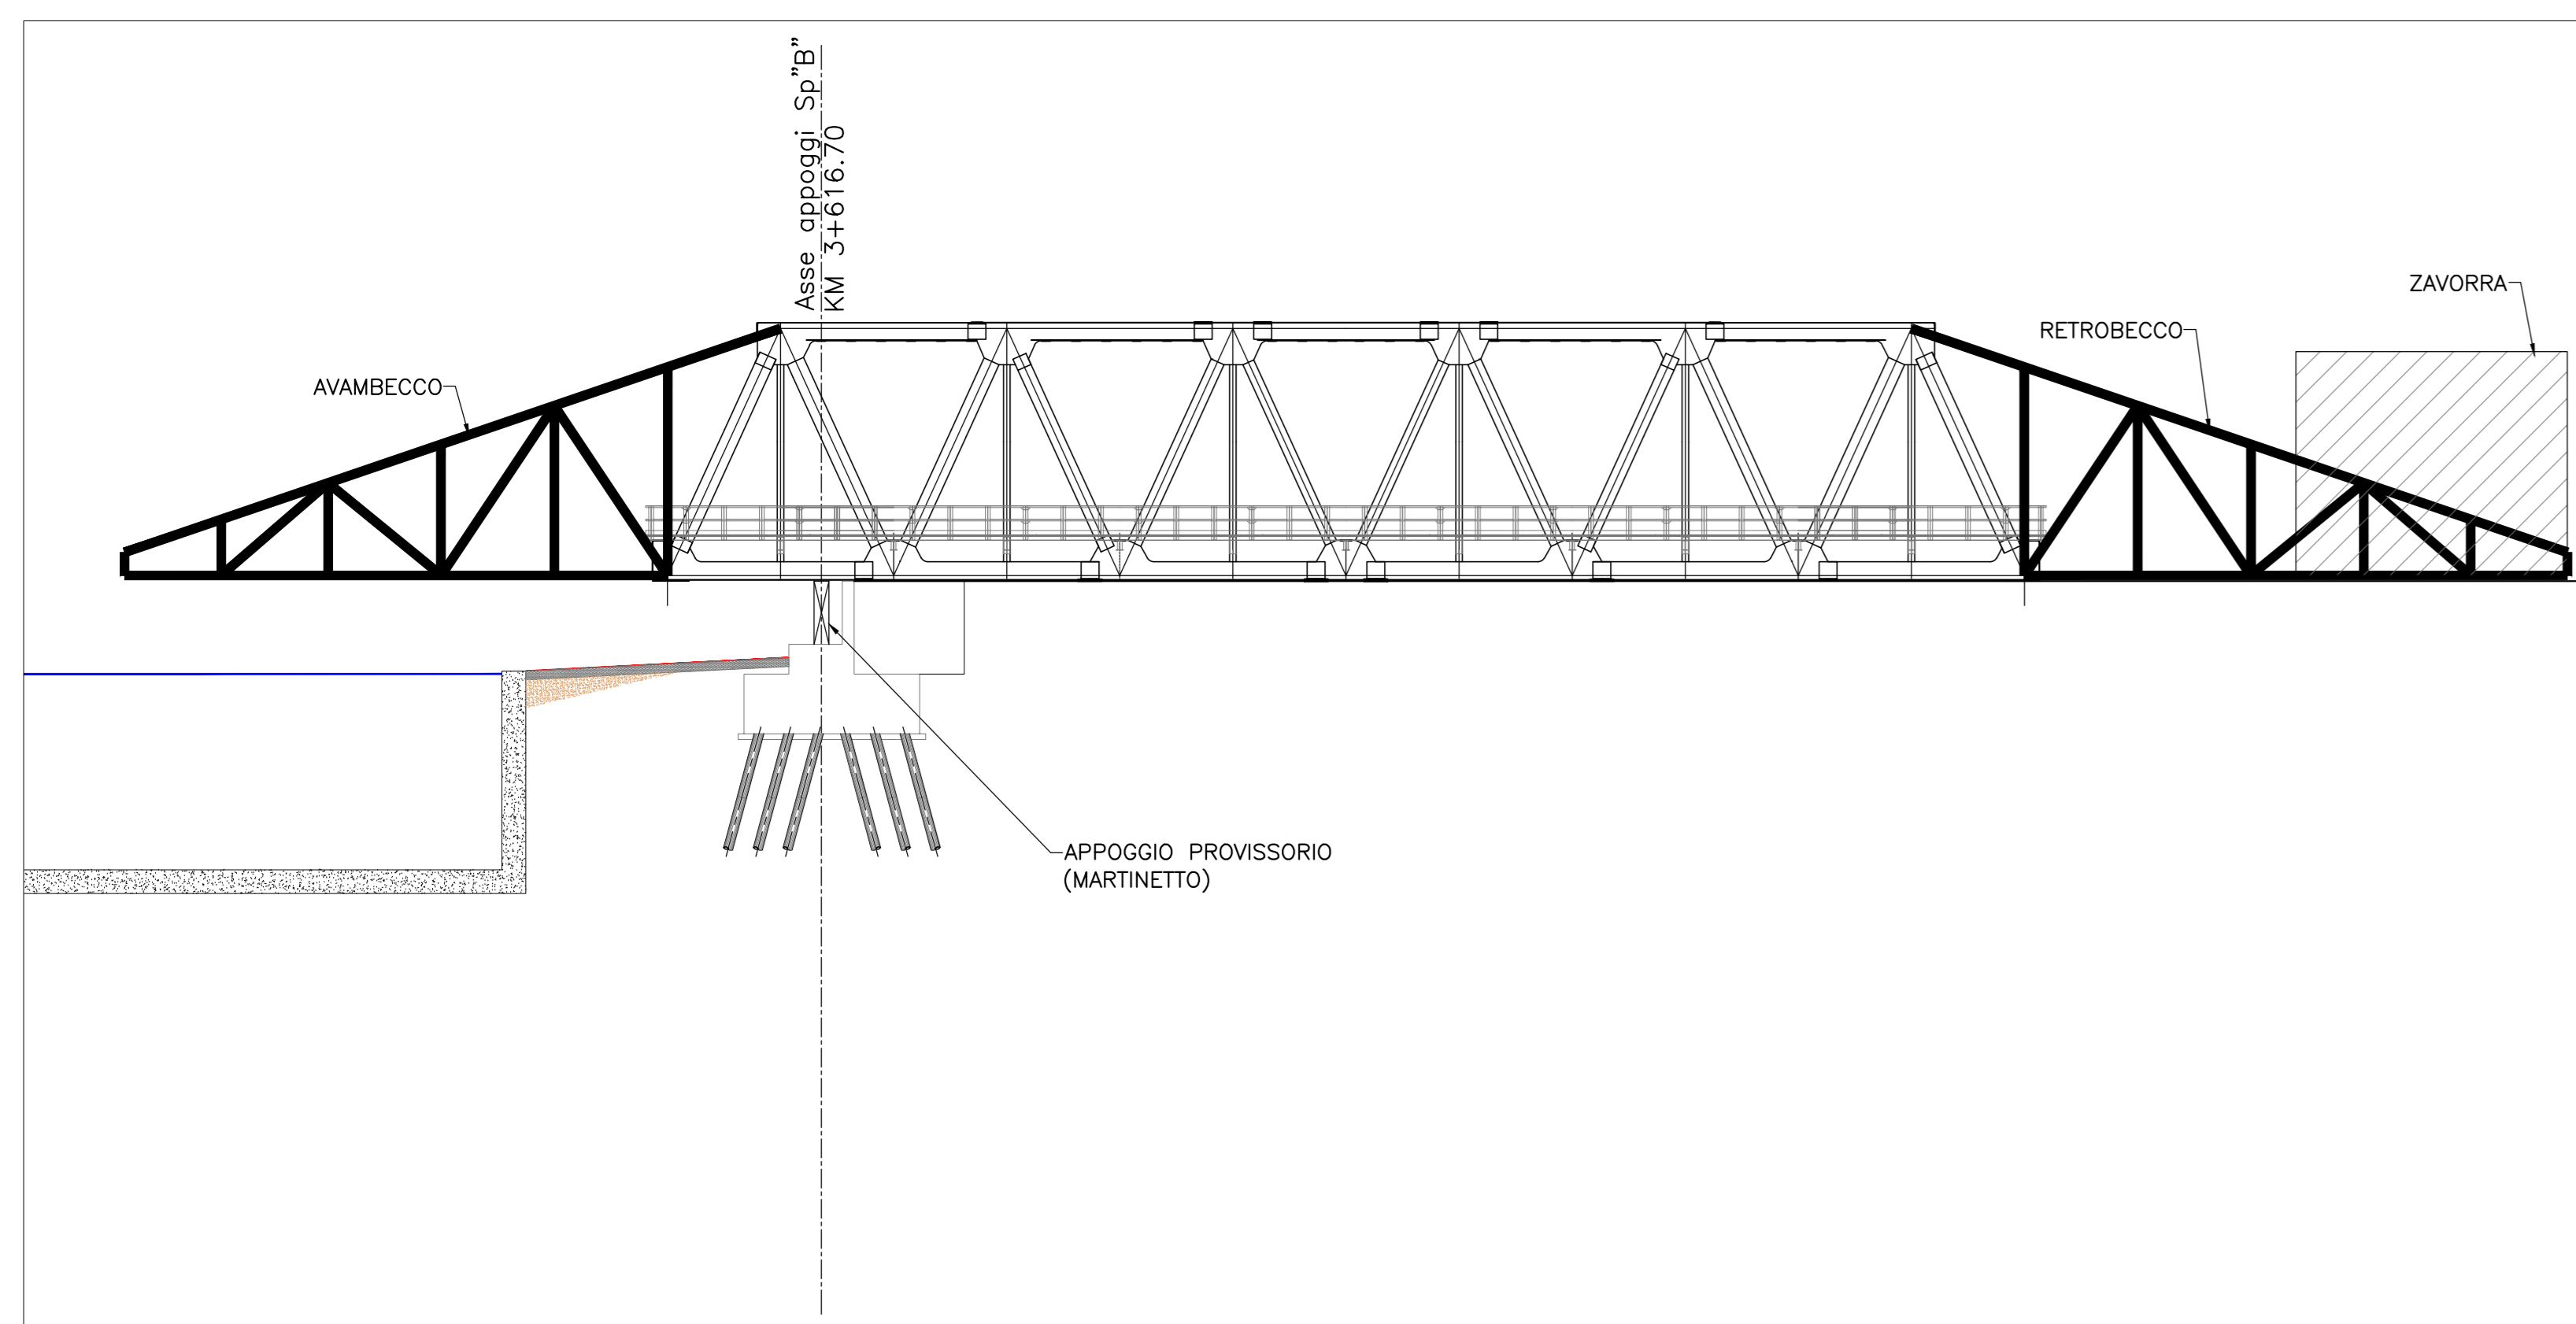


FASE 4

- RIMOZIONE ZAVORRA

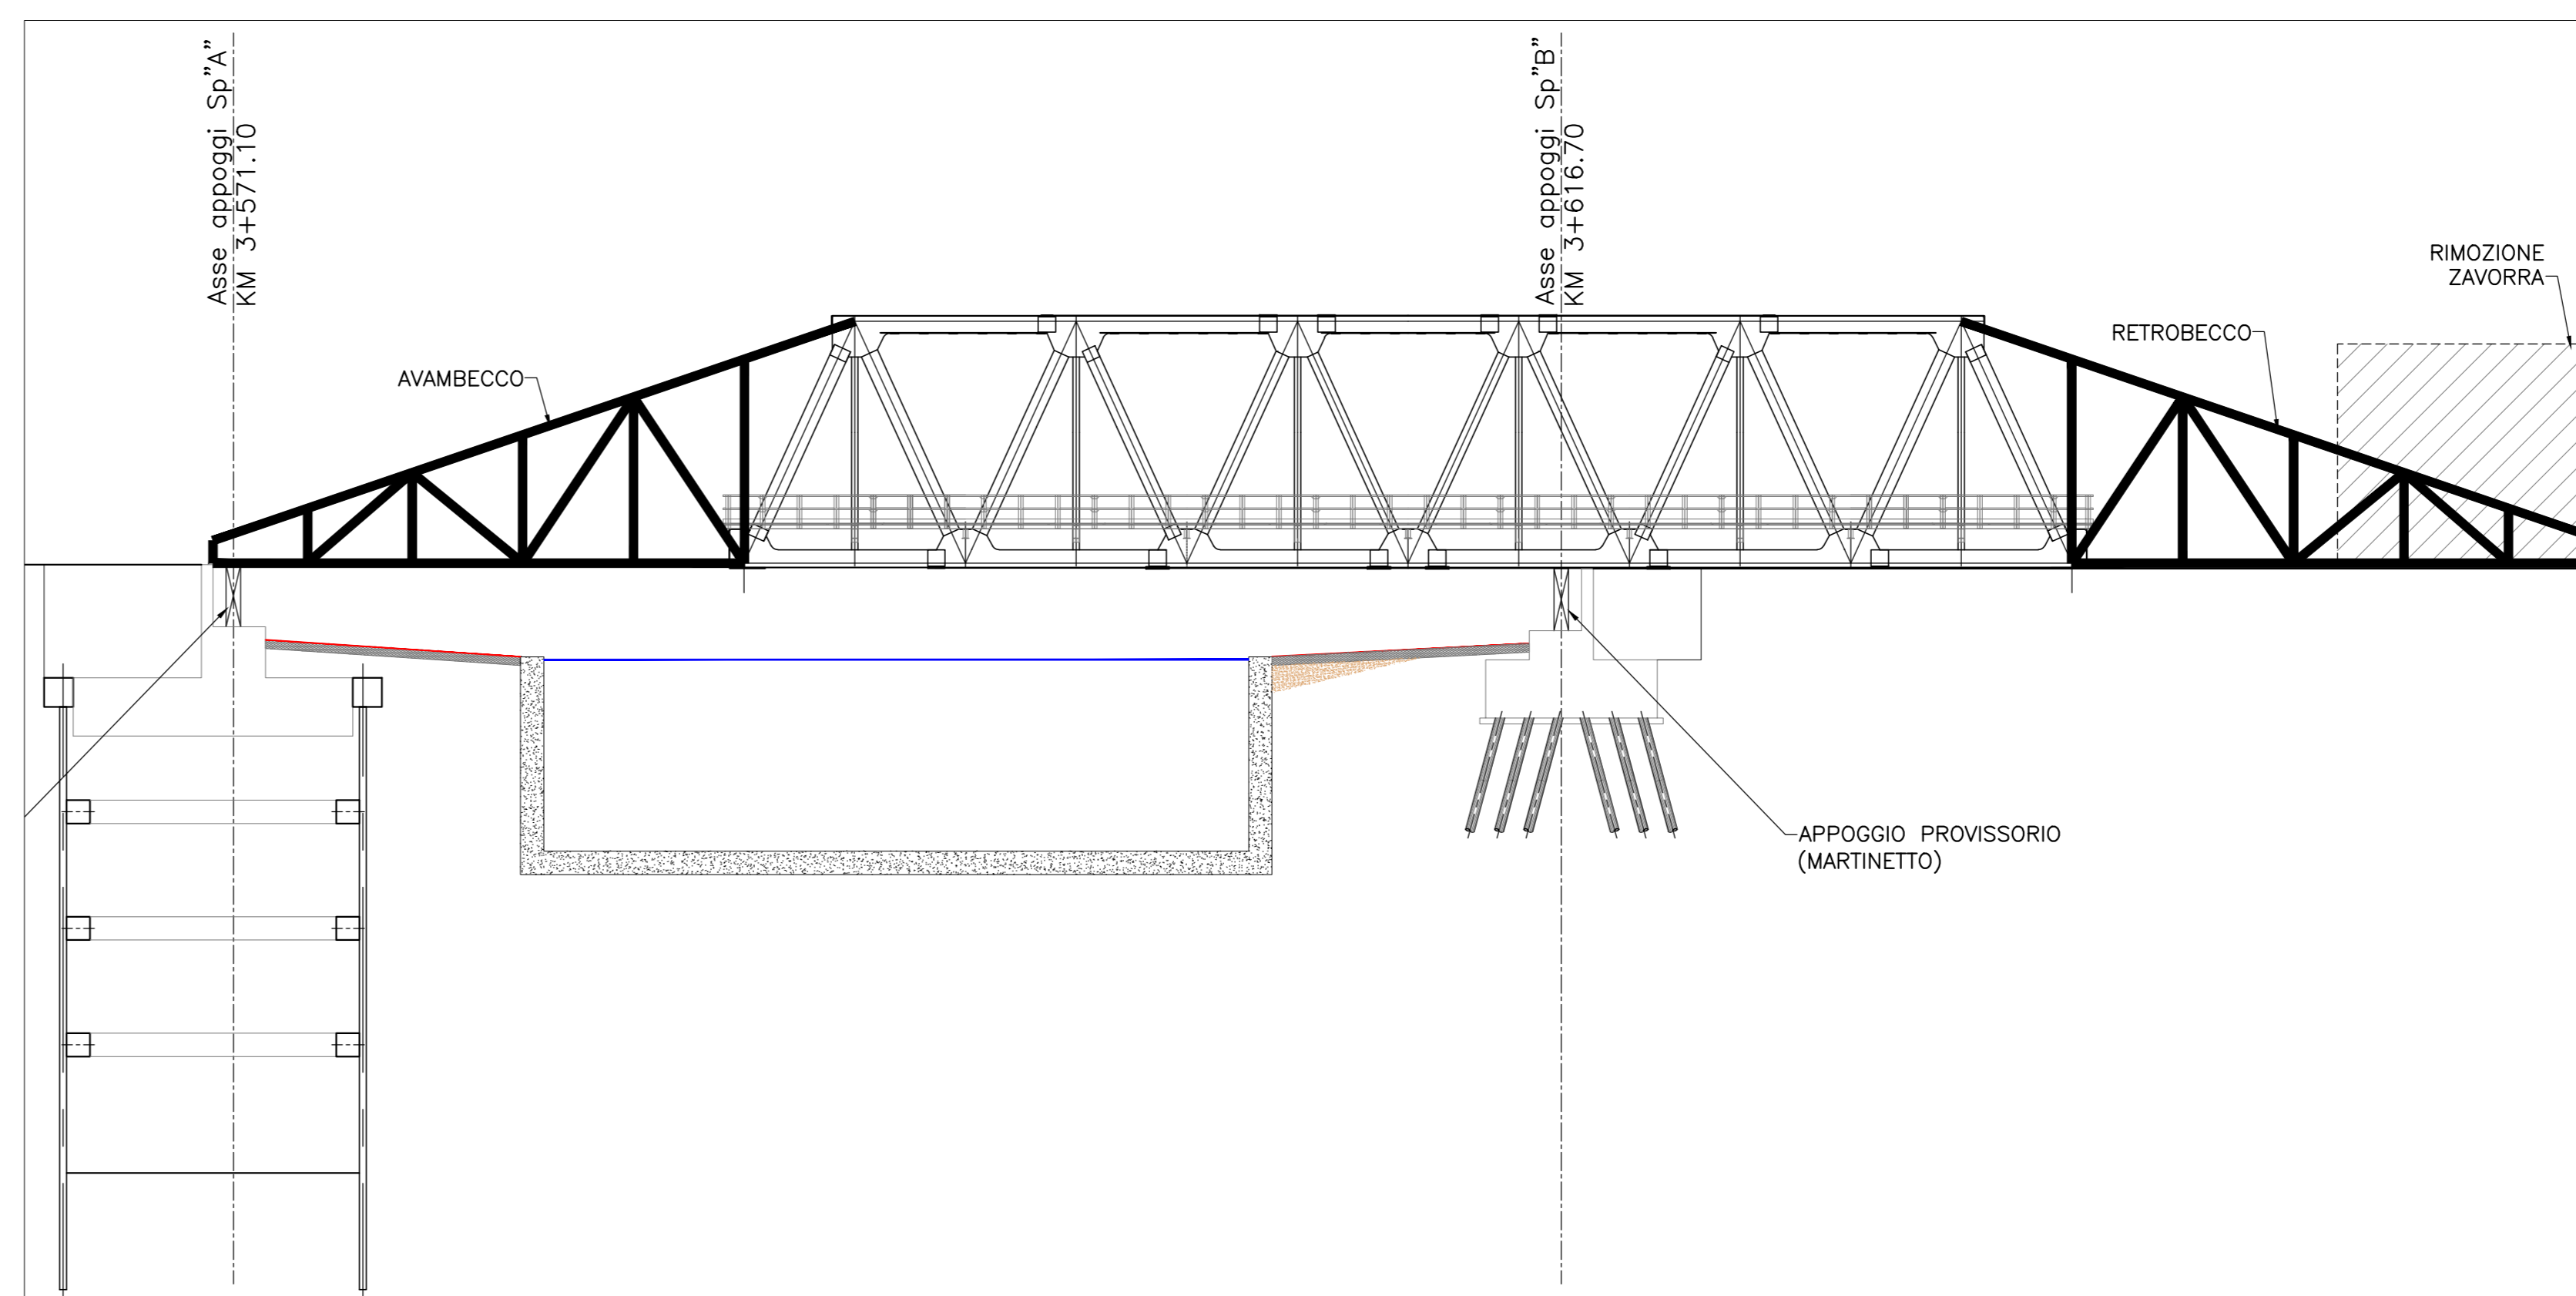


FASE 5

- COMPLETAMENTO DELLA SPINTA
- RIMOZIONE AVAMBECCO E RETROBECCO

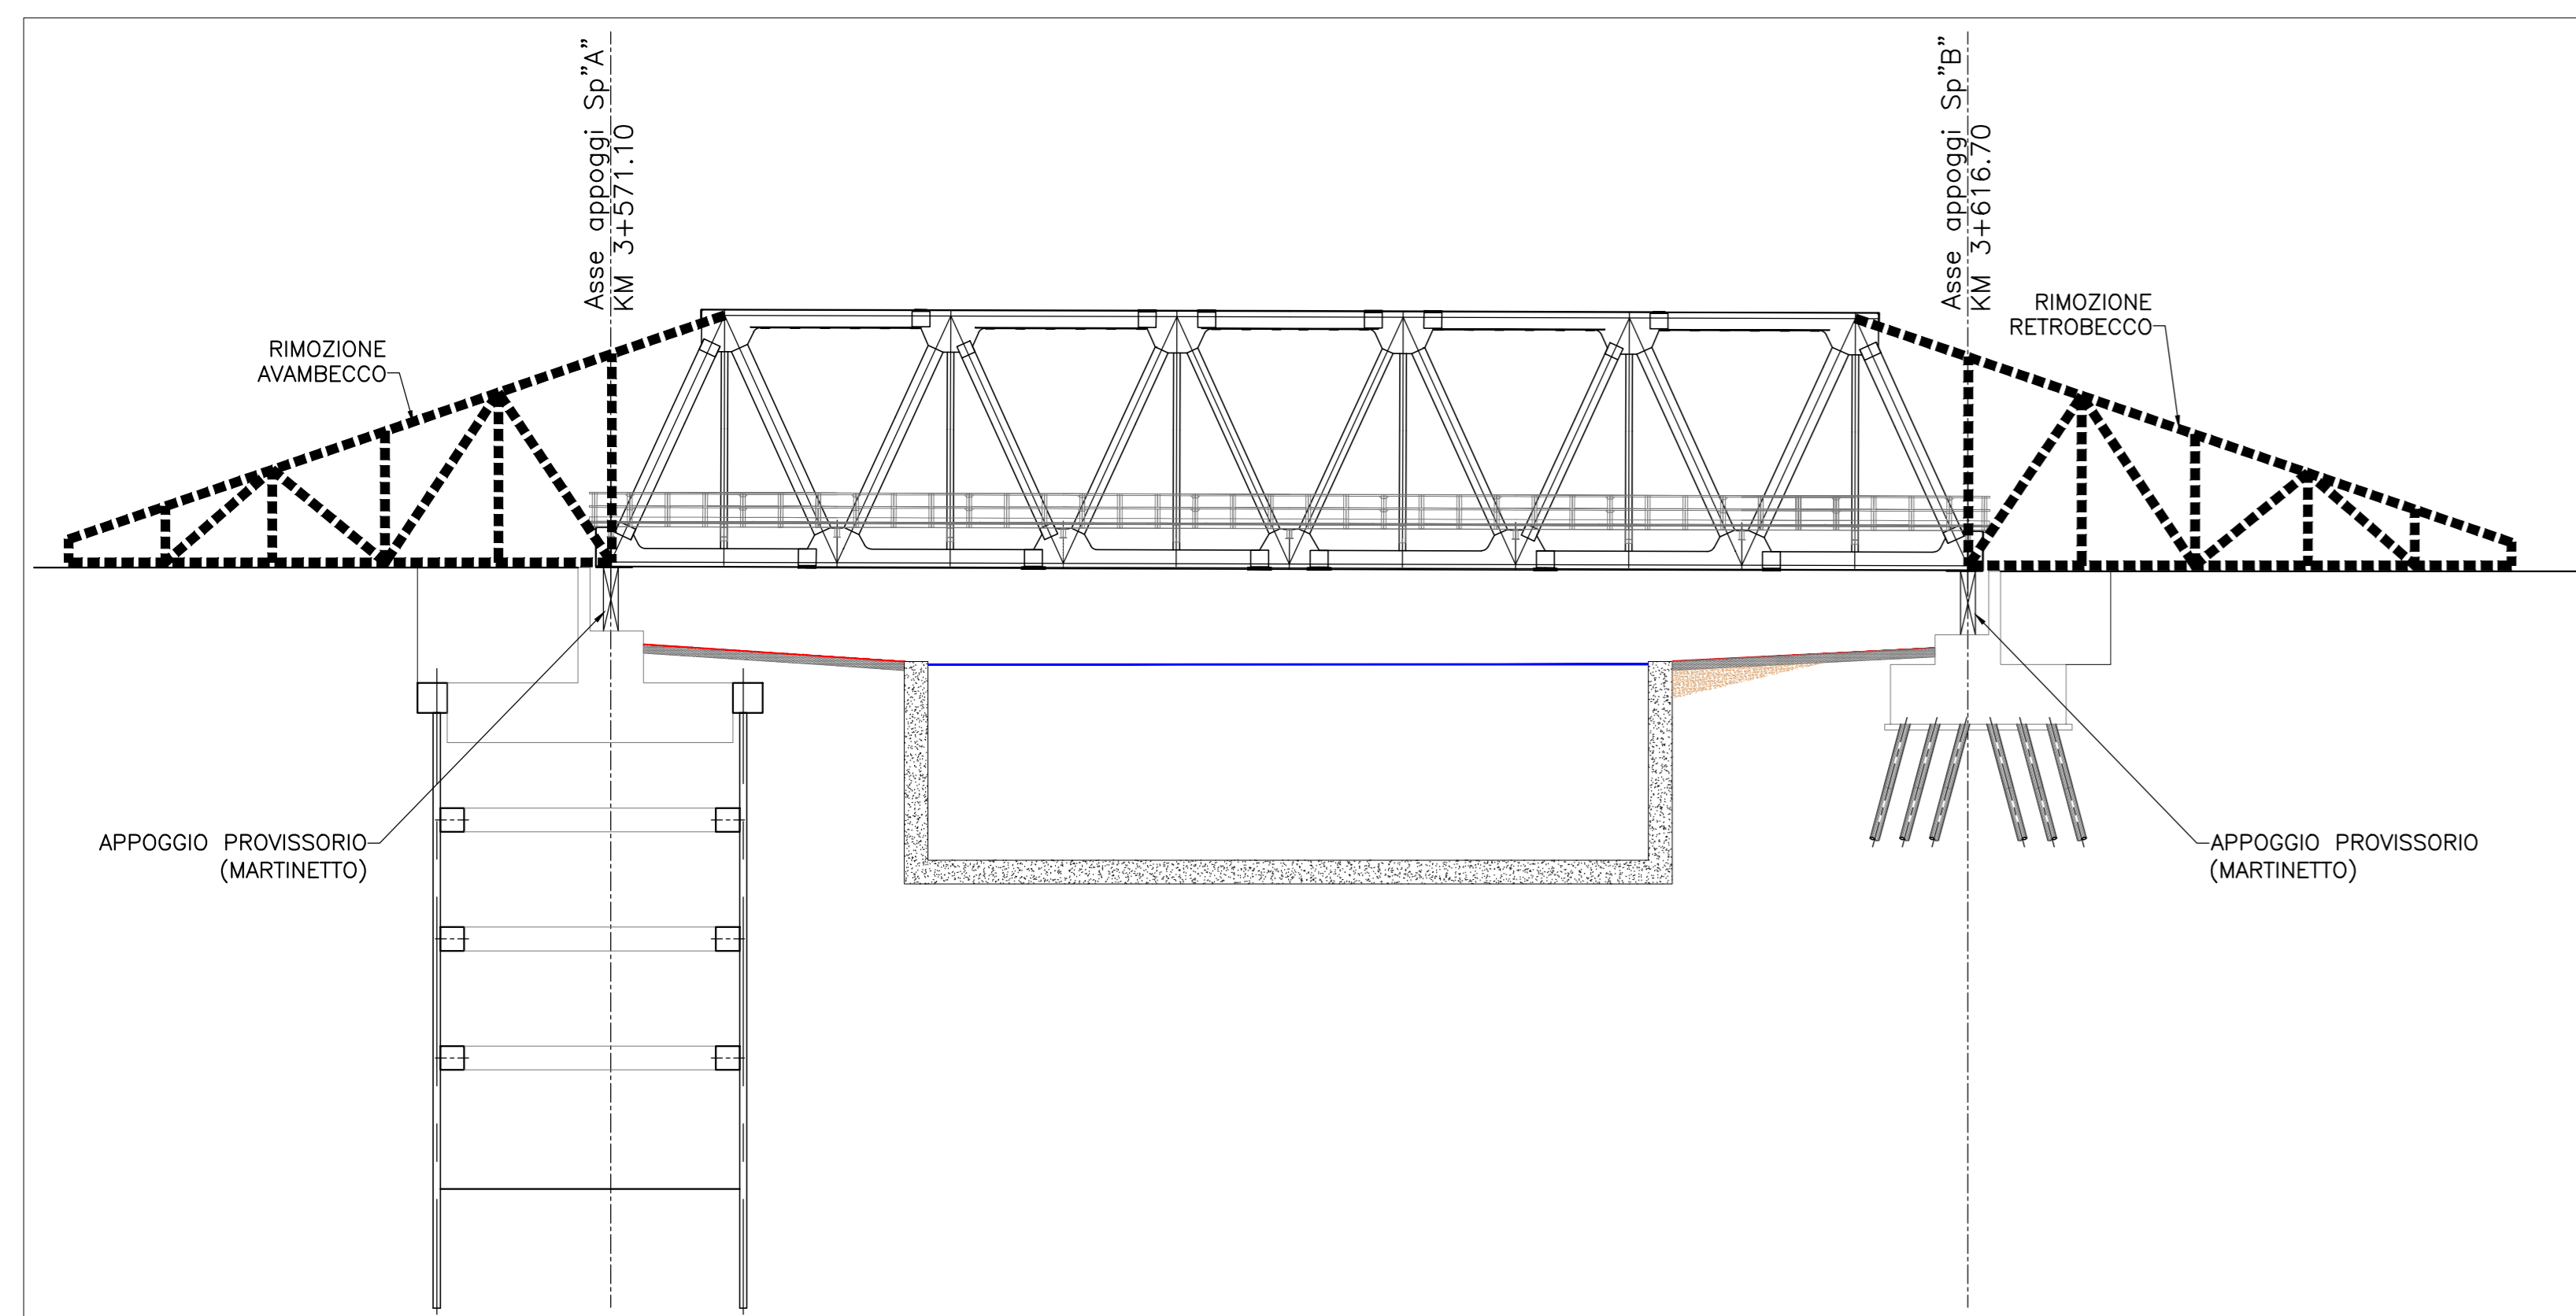

FASE 6

- MONTAGGIO APPOGGI DEFINITIVI
- TRASLAZIONE VERTICALE IN POSIZIONE DEFINITIVA

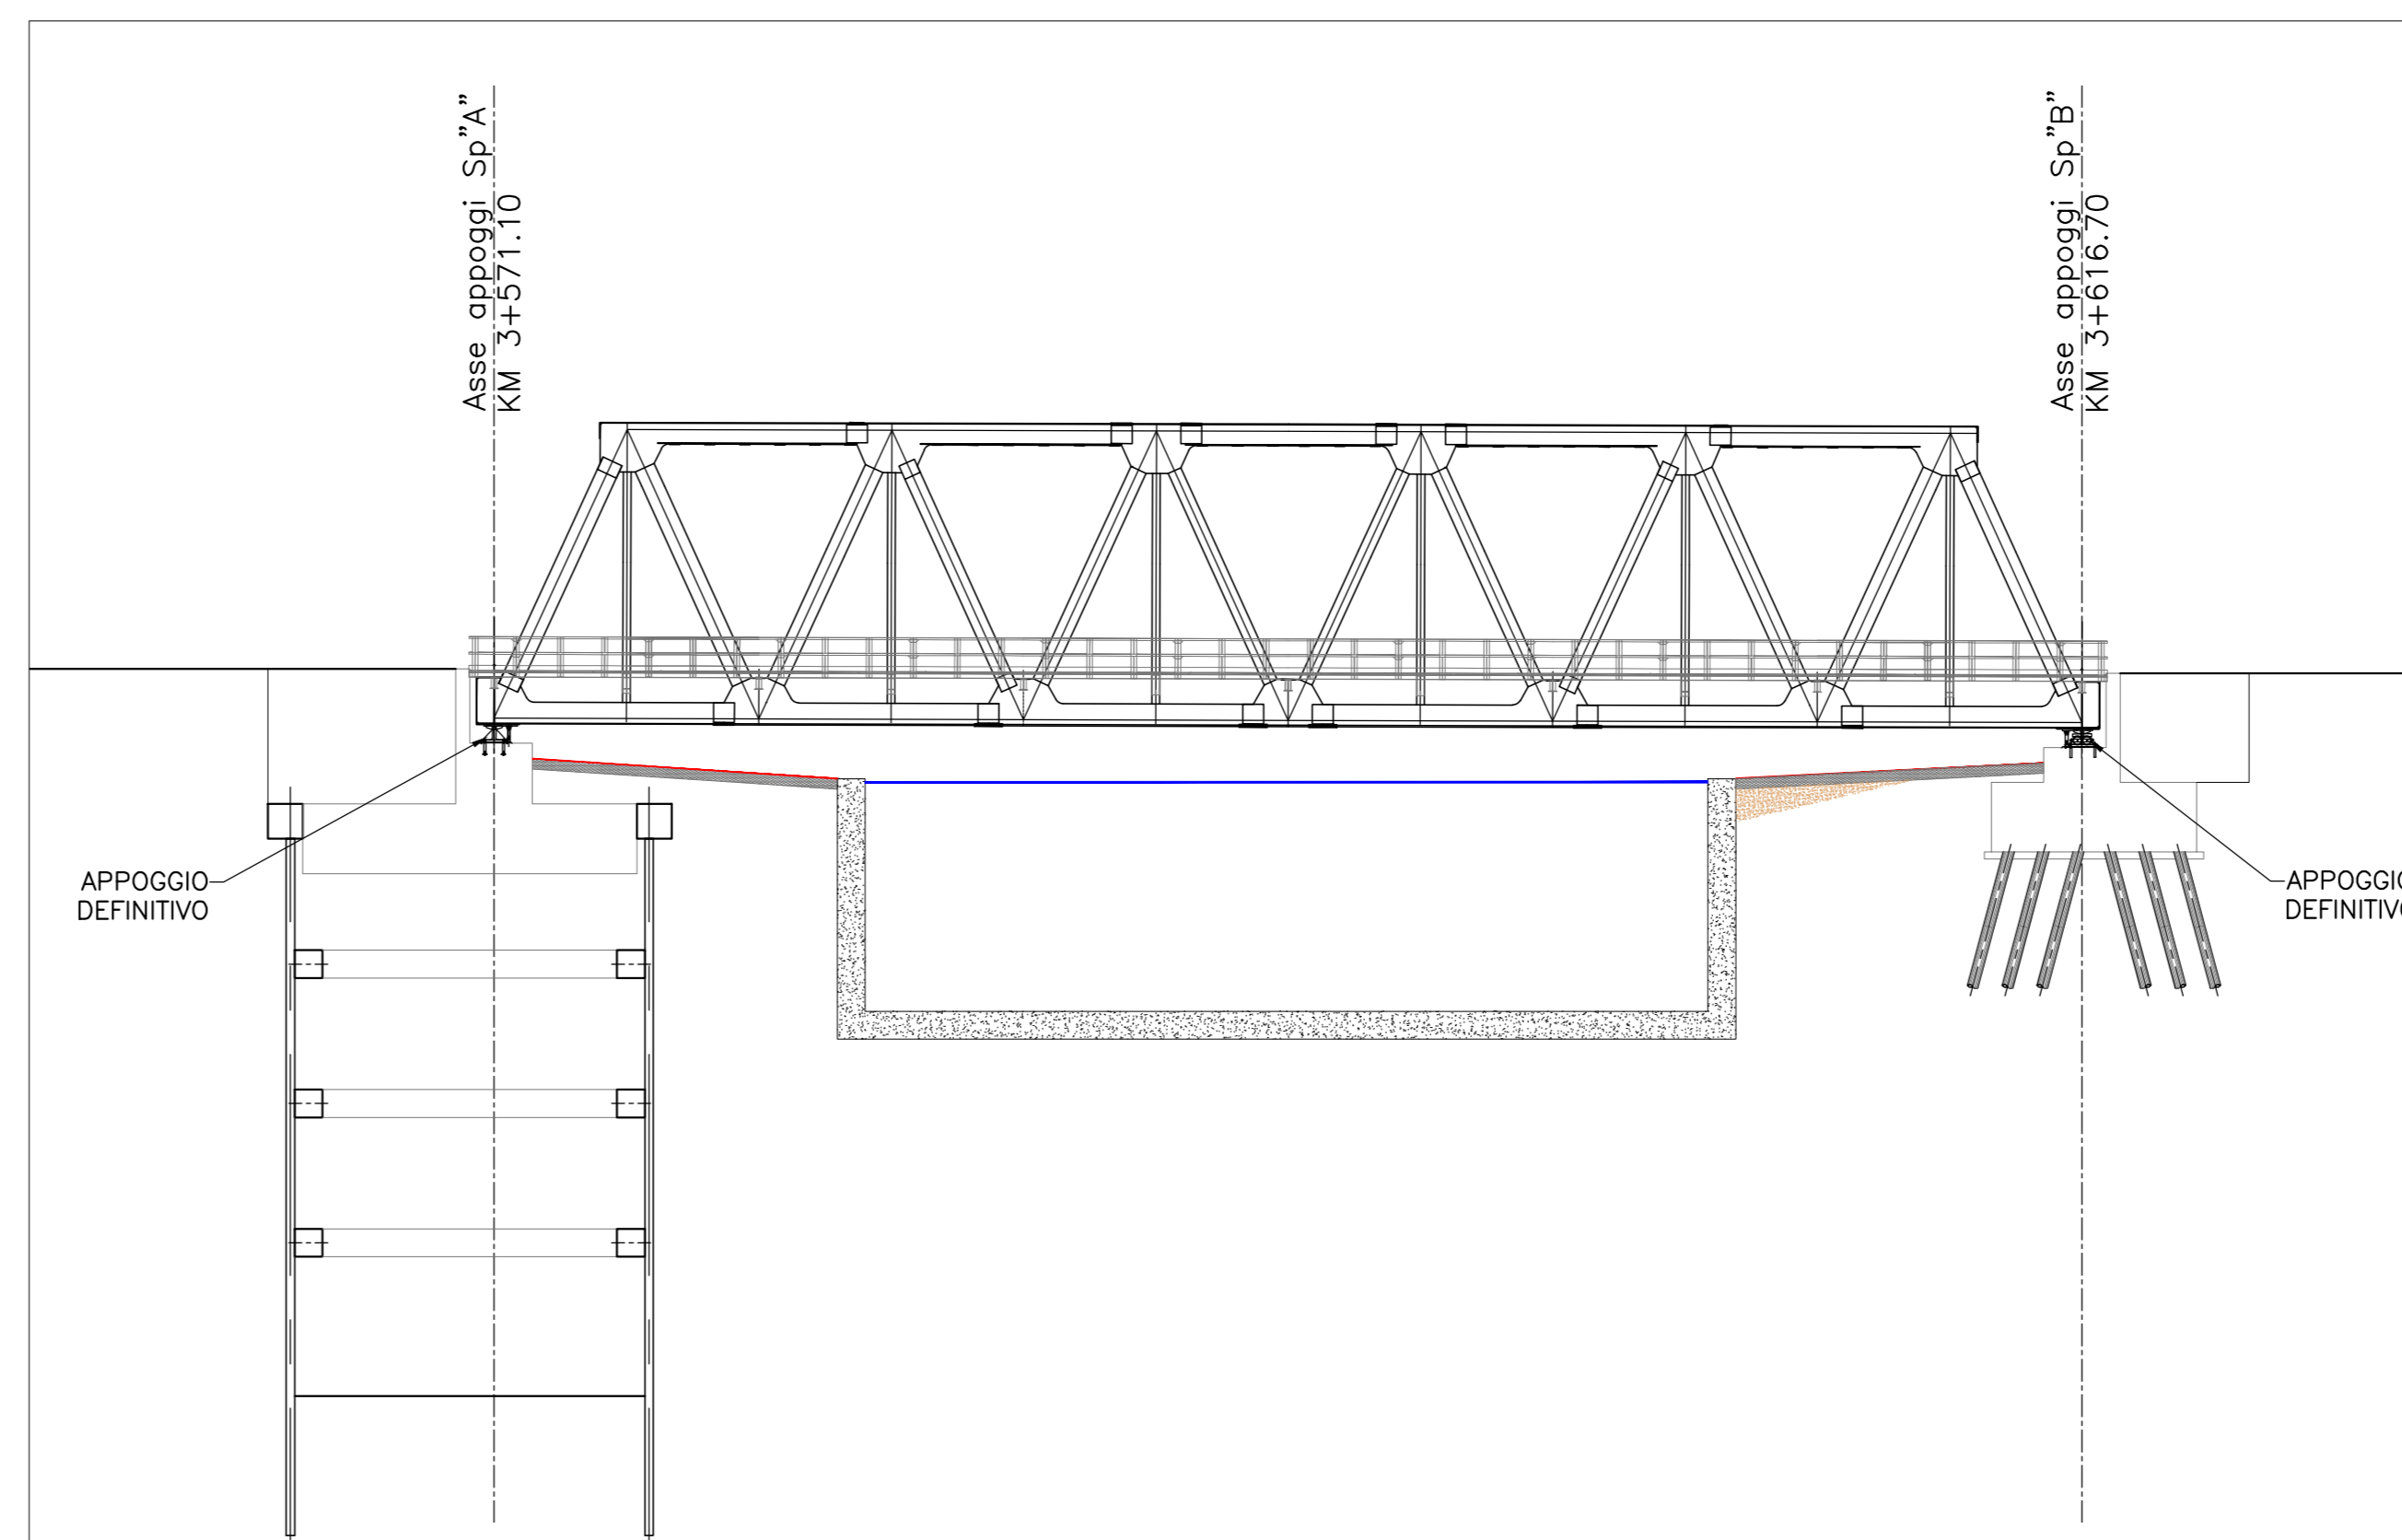

NOTA: per le caratteristiche dei materiali e per le incidenze si rimanda all'elaborato "NN1X000091TV00000001"

COMMITTENTE: **RFI** RETE FERROVIARIA ITALIANA GRUPPO FERROVIE DELLO STATO ITALIANO

PROGETTAZIONE: **ITALFERR** GRUPPO FERROVIE DELLO STATO ITALIANO

U.O. OPERE CIVILI E GESTIONE DELLE VARIANTI

PROGETTO DEFINITIVO

LINEA SALERNO - PONTECAGNANO AEROPORTO
COMPLETAMENTO METROPOLITANA DI SALERNO
TRATTA ARECHI - PONTECAGNANO AEROPORTO

OPERE D'ARTE MAGGIORI
VI02 - PONTE SUL FIUME PICENTINO
SCHEMA MONTAGGIO E VARO IMPALCATO A TRAVE RETICOLARE L=45 m

SCALA: -

COMMESSA	LOTTO	FASE	ENTE	TIPO DOC.	OPERA/DISCIPLINA	PROGR.	REV.
NN1X	00	D	09	DZ	V10209	001	A

Rev.	Descrizione	Redatto	Data	Verificato	Data	Approvato	Data	Disegnato	Data
A	Emissione Esecutiva	A. Pirelli	Set 2020	F. Benetti	Set 2020	M. D'Alino	Set 2020		

File: NN1X00D09DZVI0209001A.DWG n. Elab.: -