




FASE 1
- VARO DELLE SINGOLE TRAVI METALLICHE

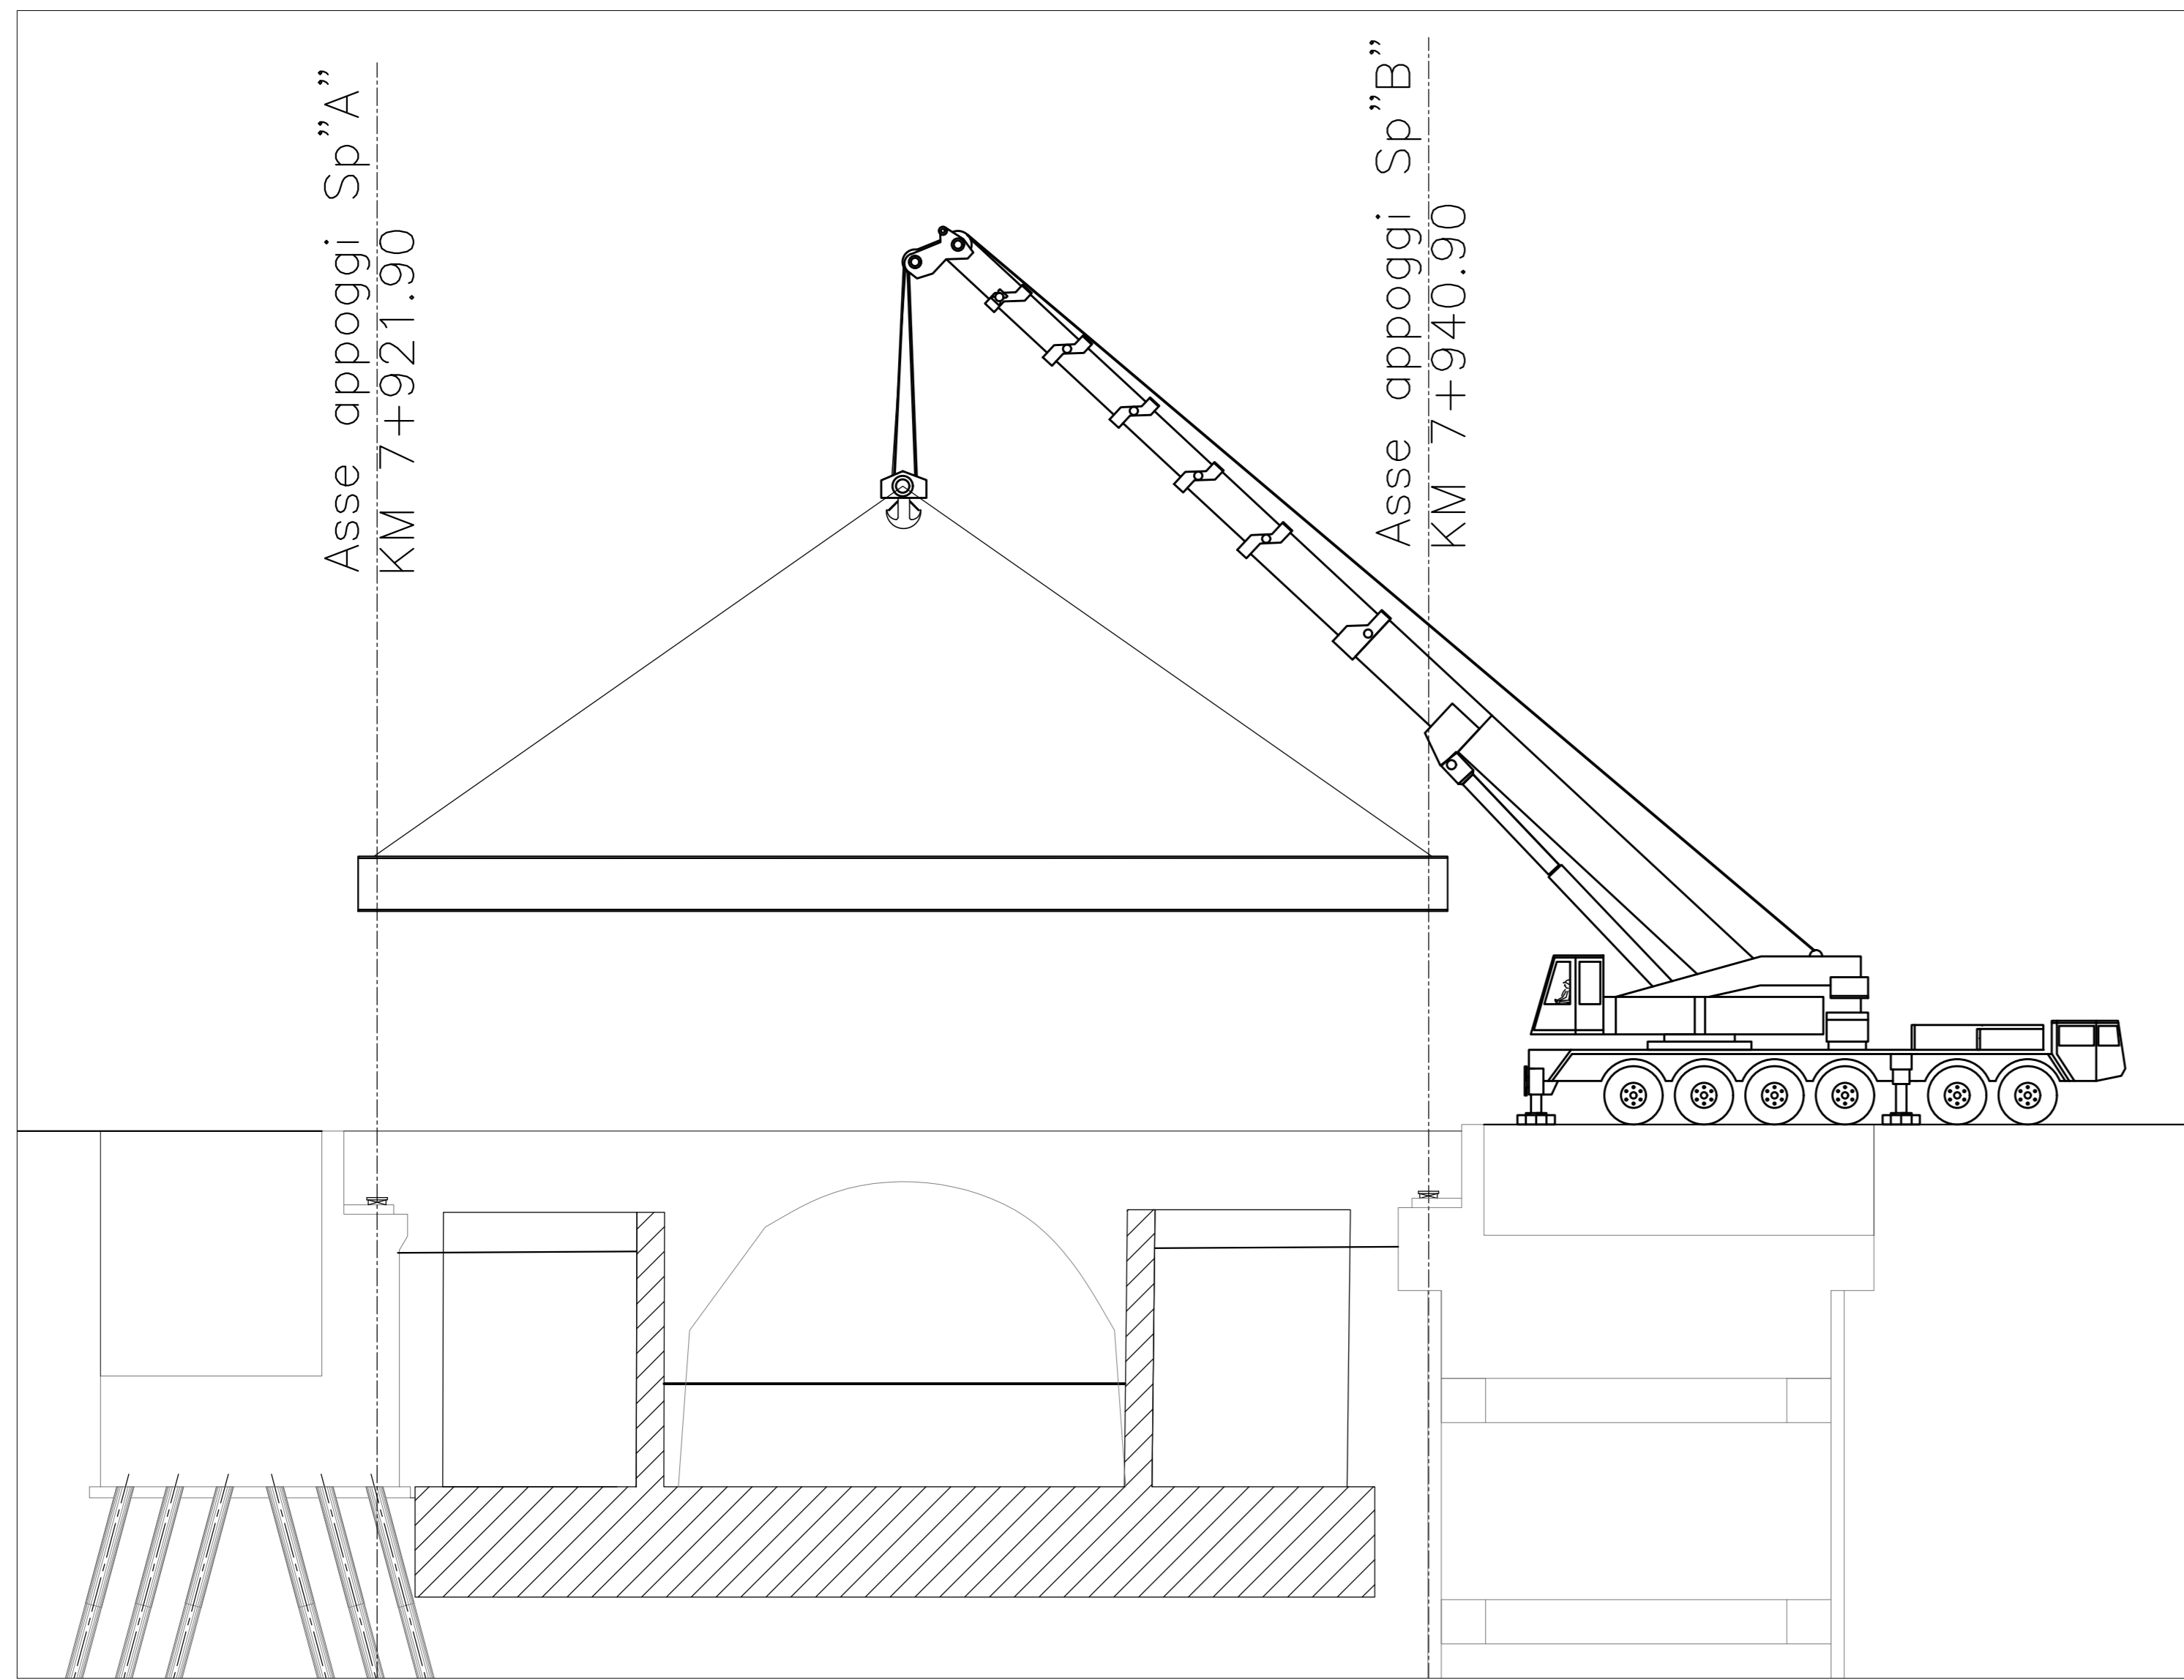


FASE 2
- COLLEGAMENTO TRASVERSALE TRAVI

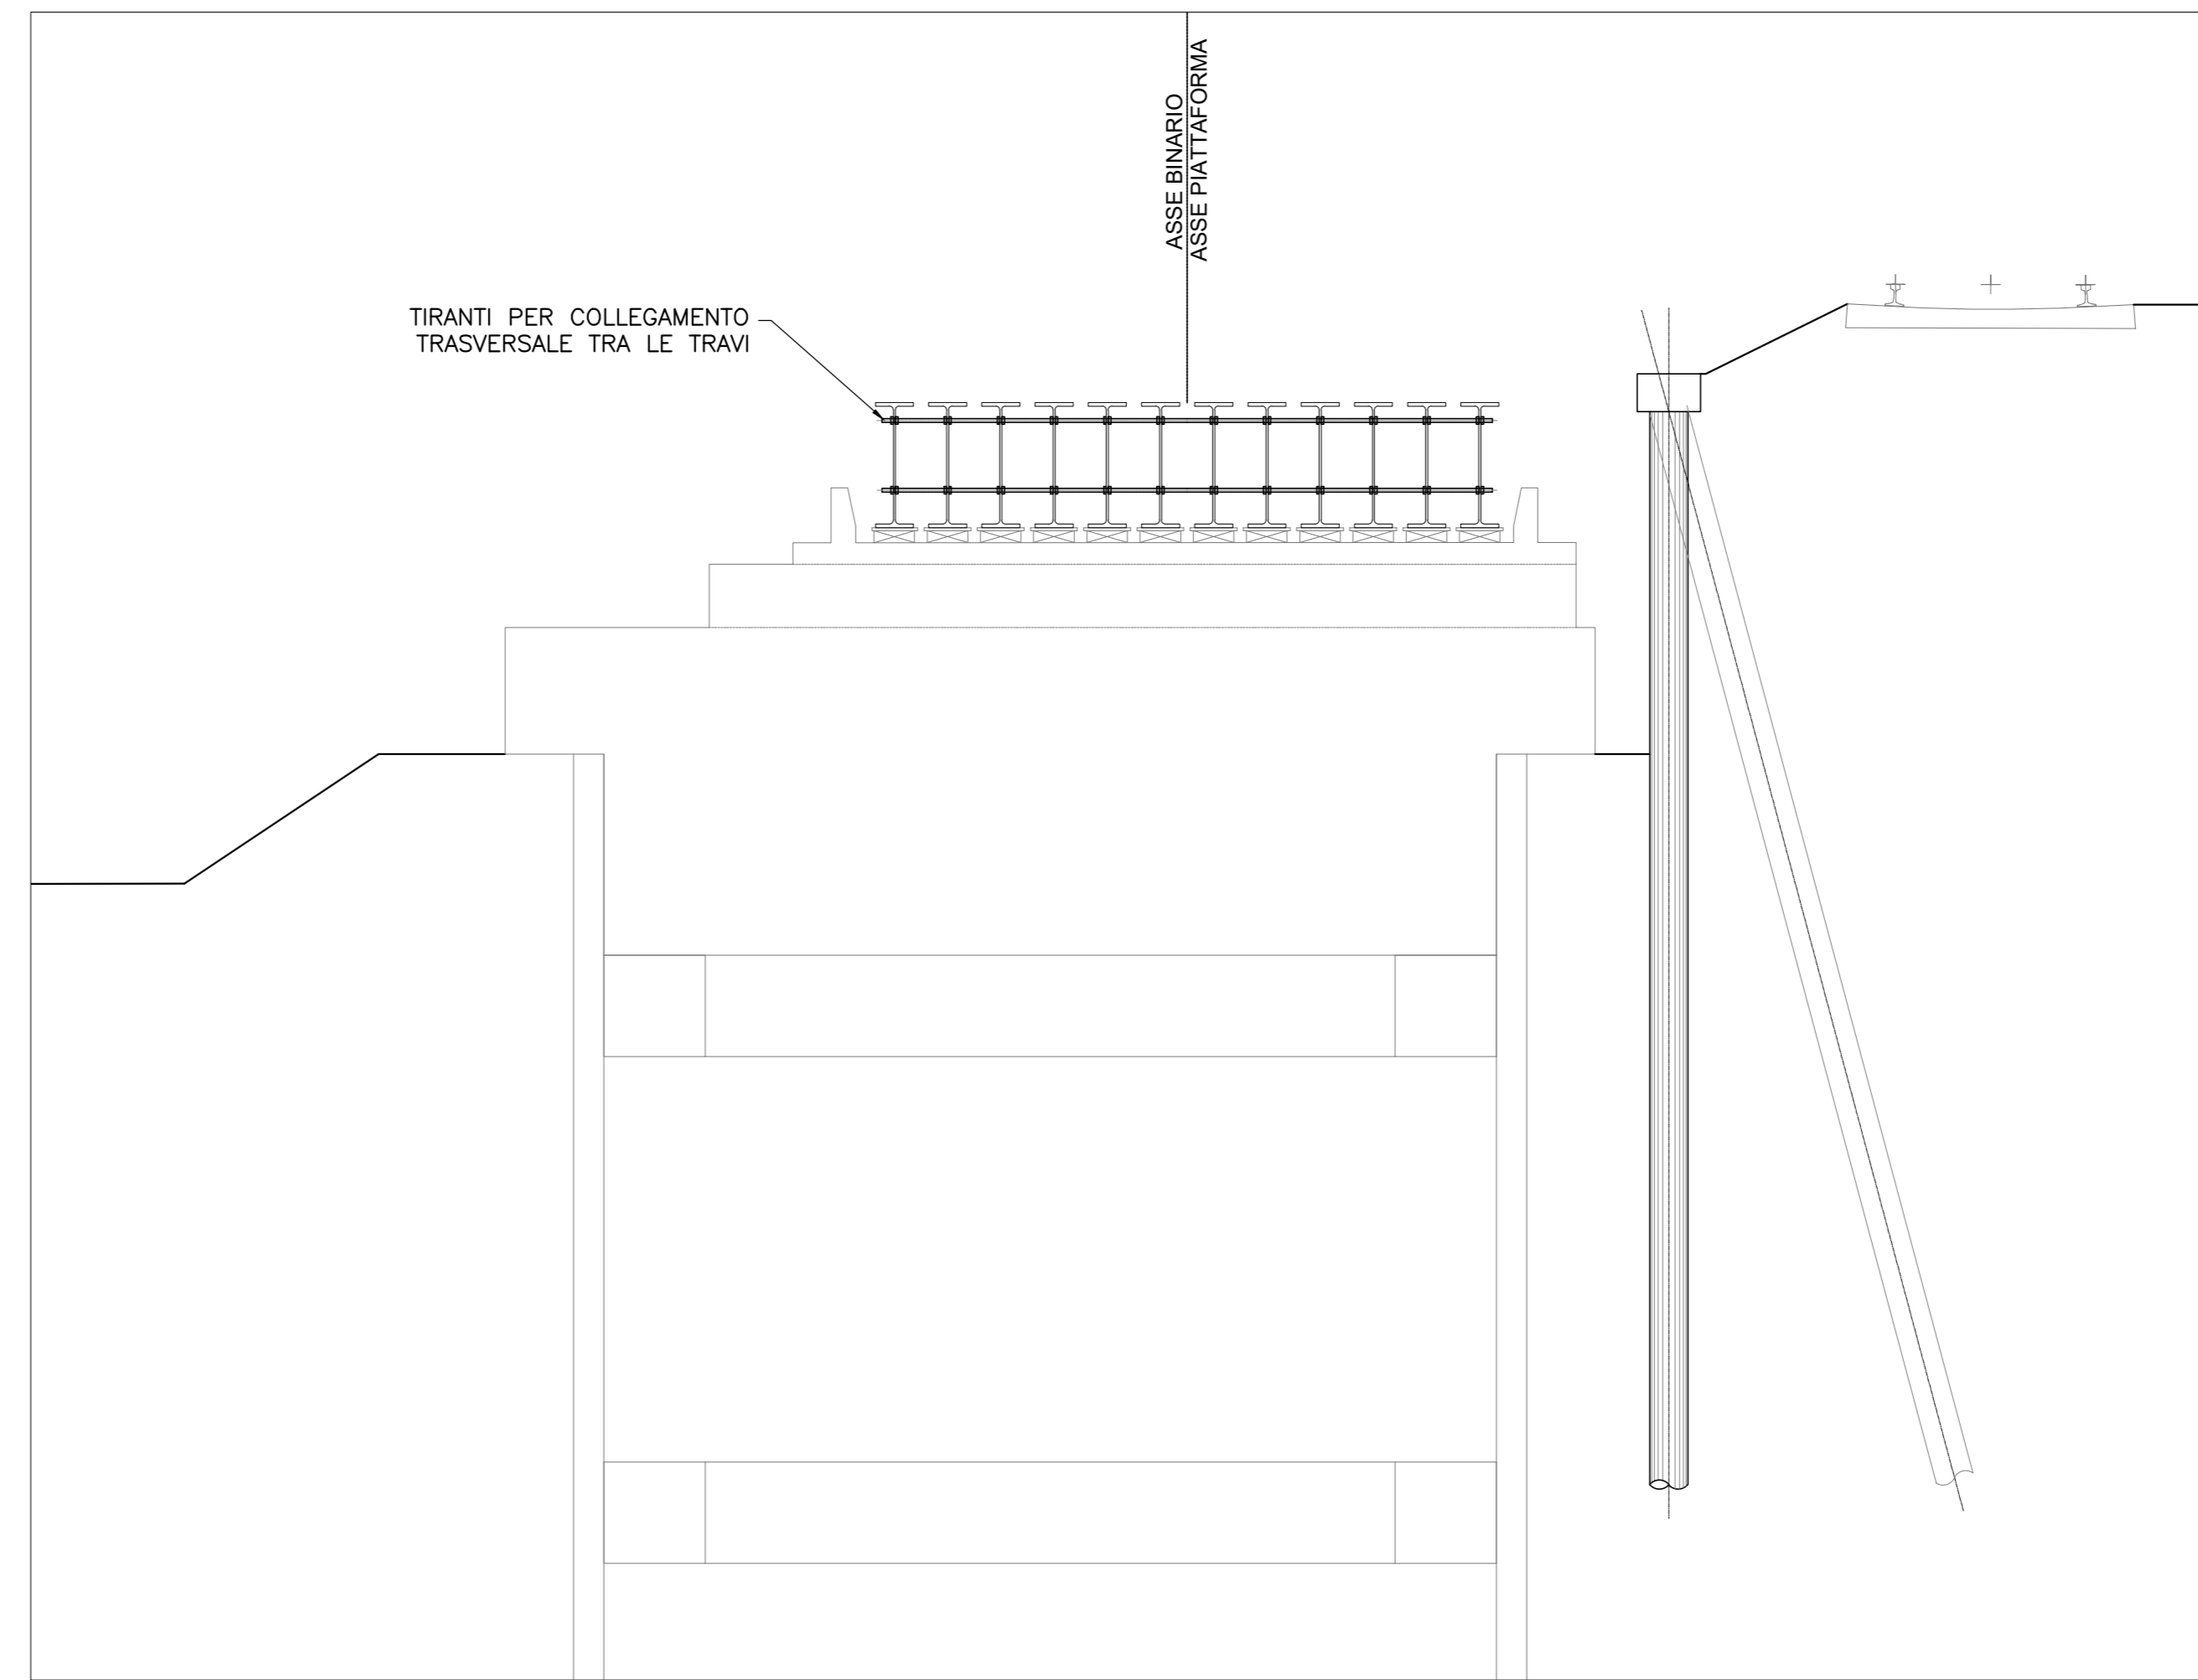

FASE 3
- POSA LASTRE PREFABBRICATE

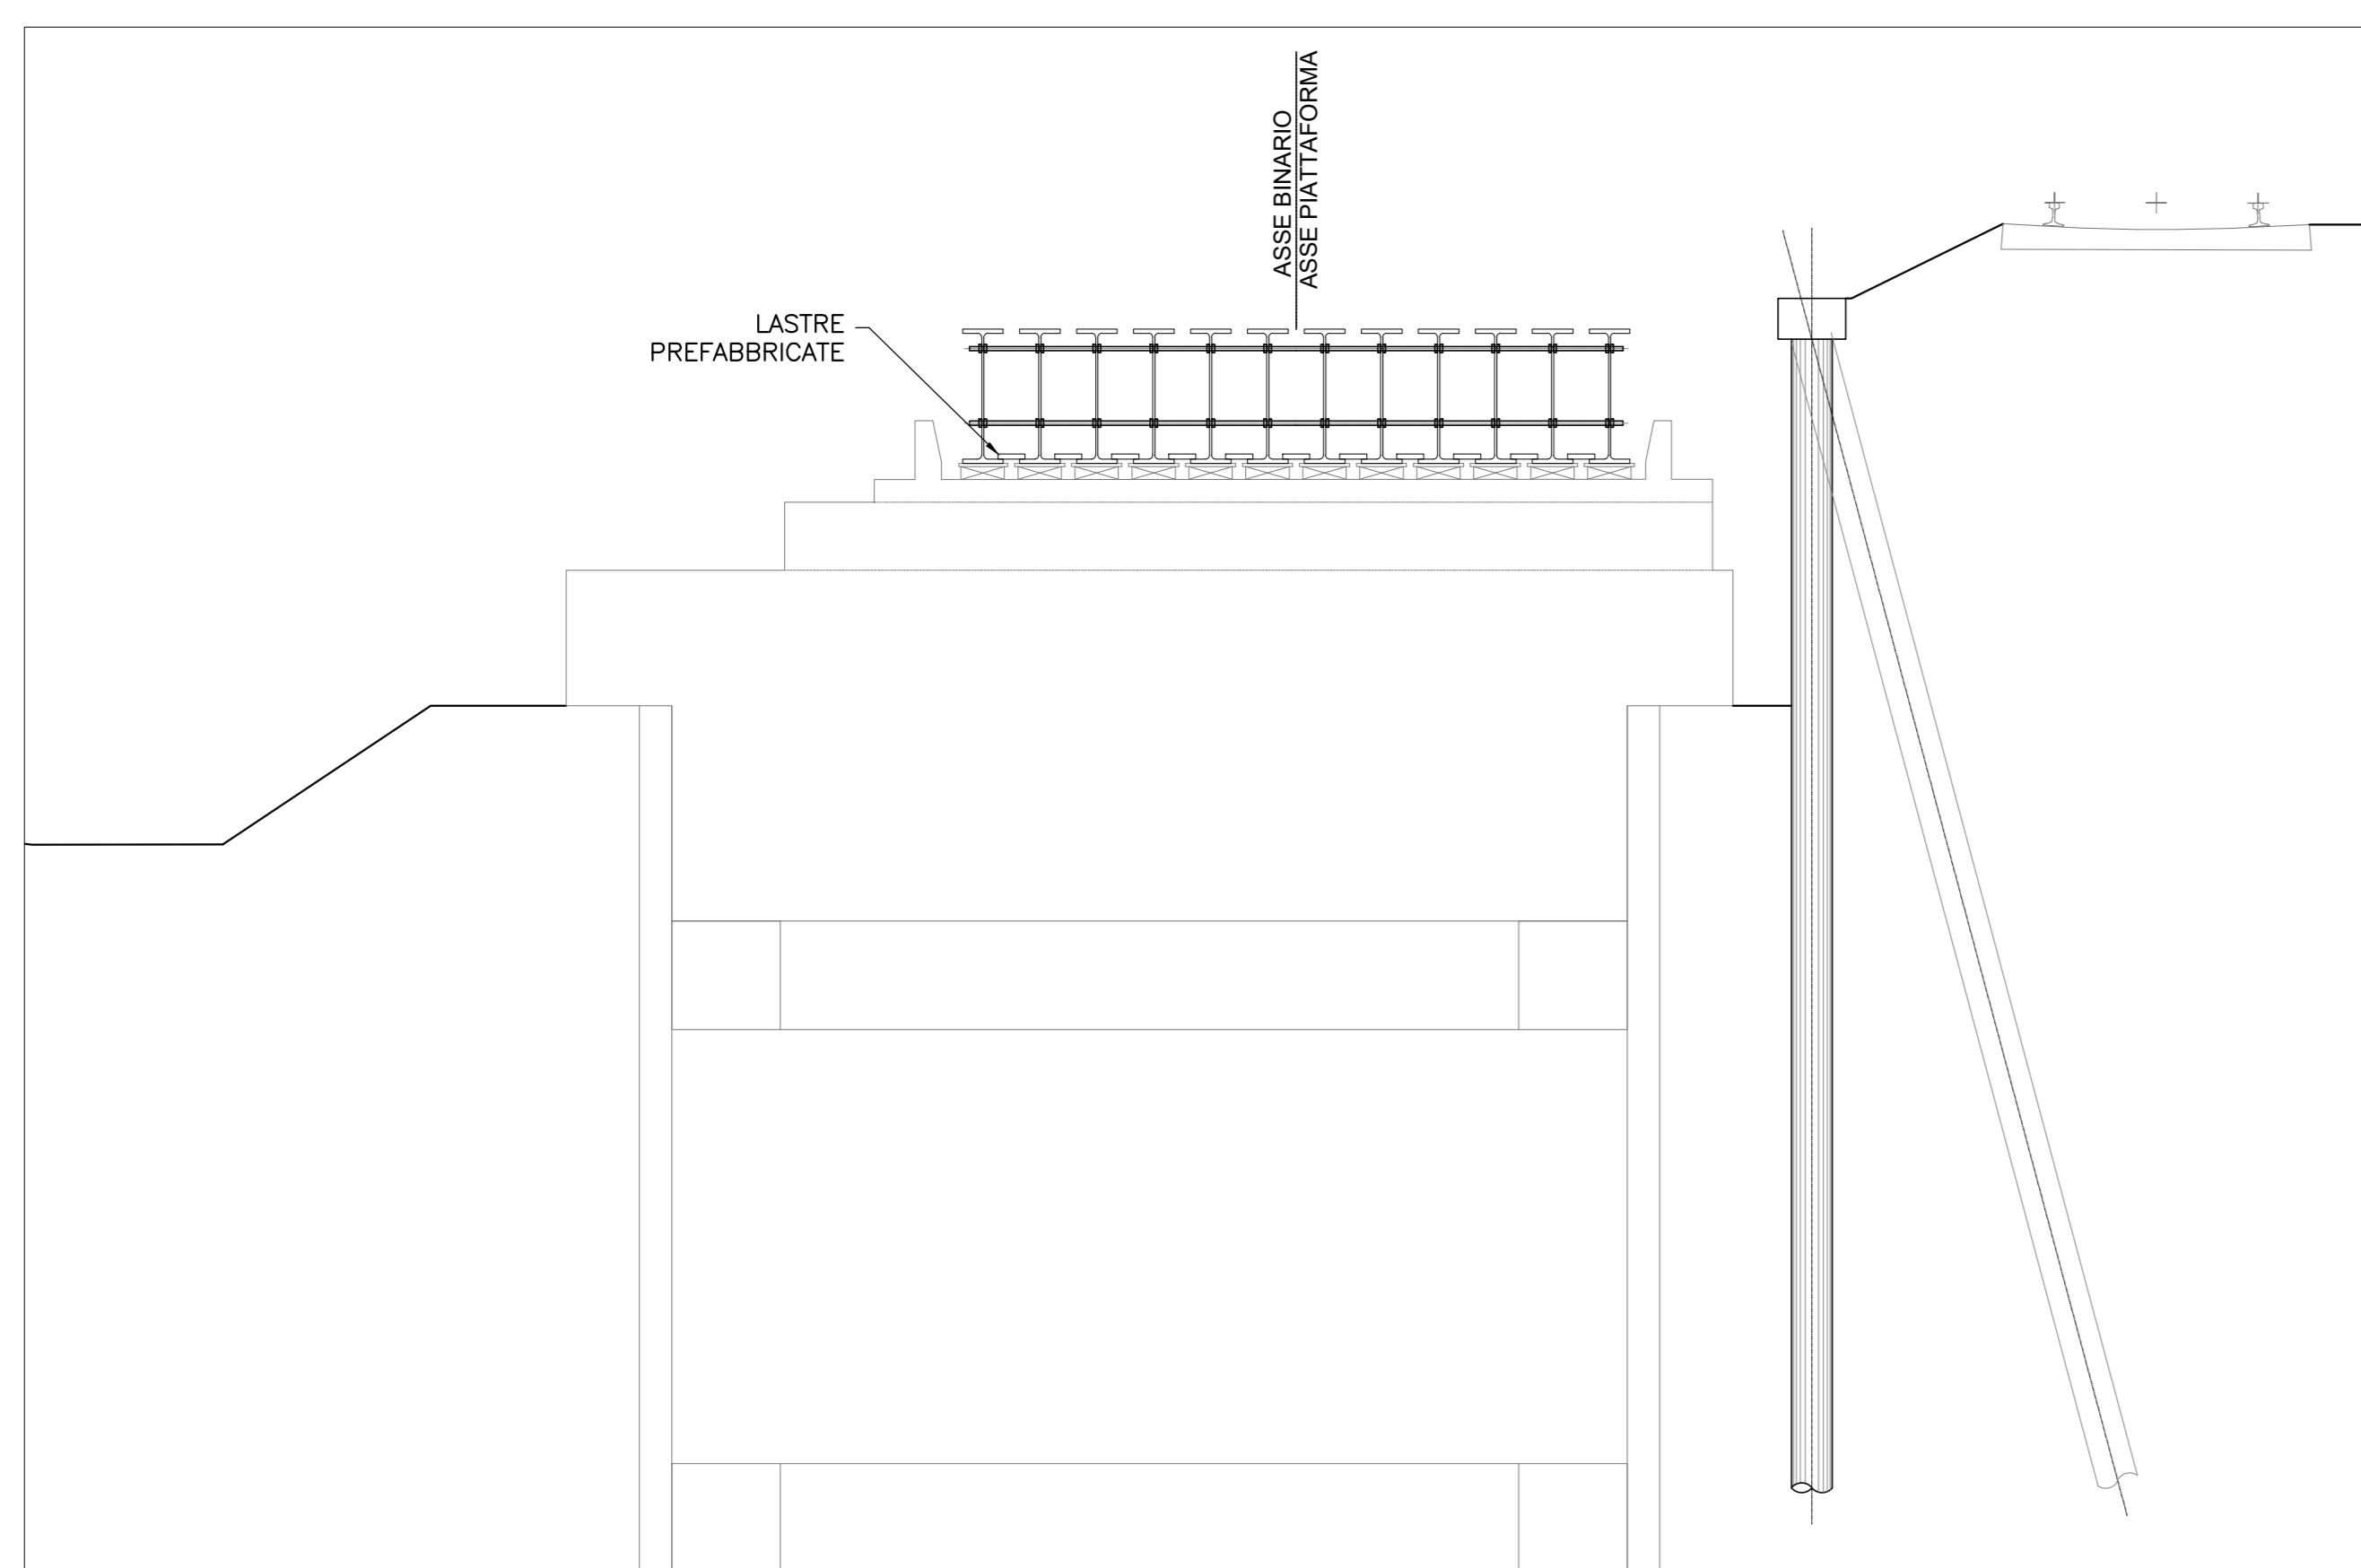

FASE 4
- GETTO DI COMPLETAMENTO
- OPERE DI FINITURA

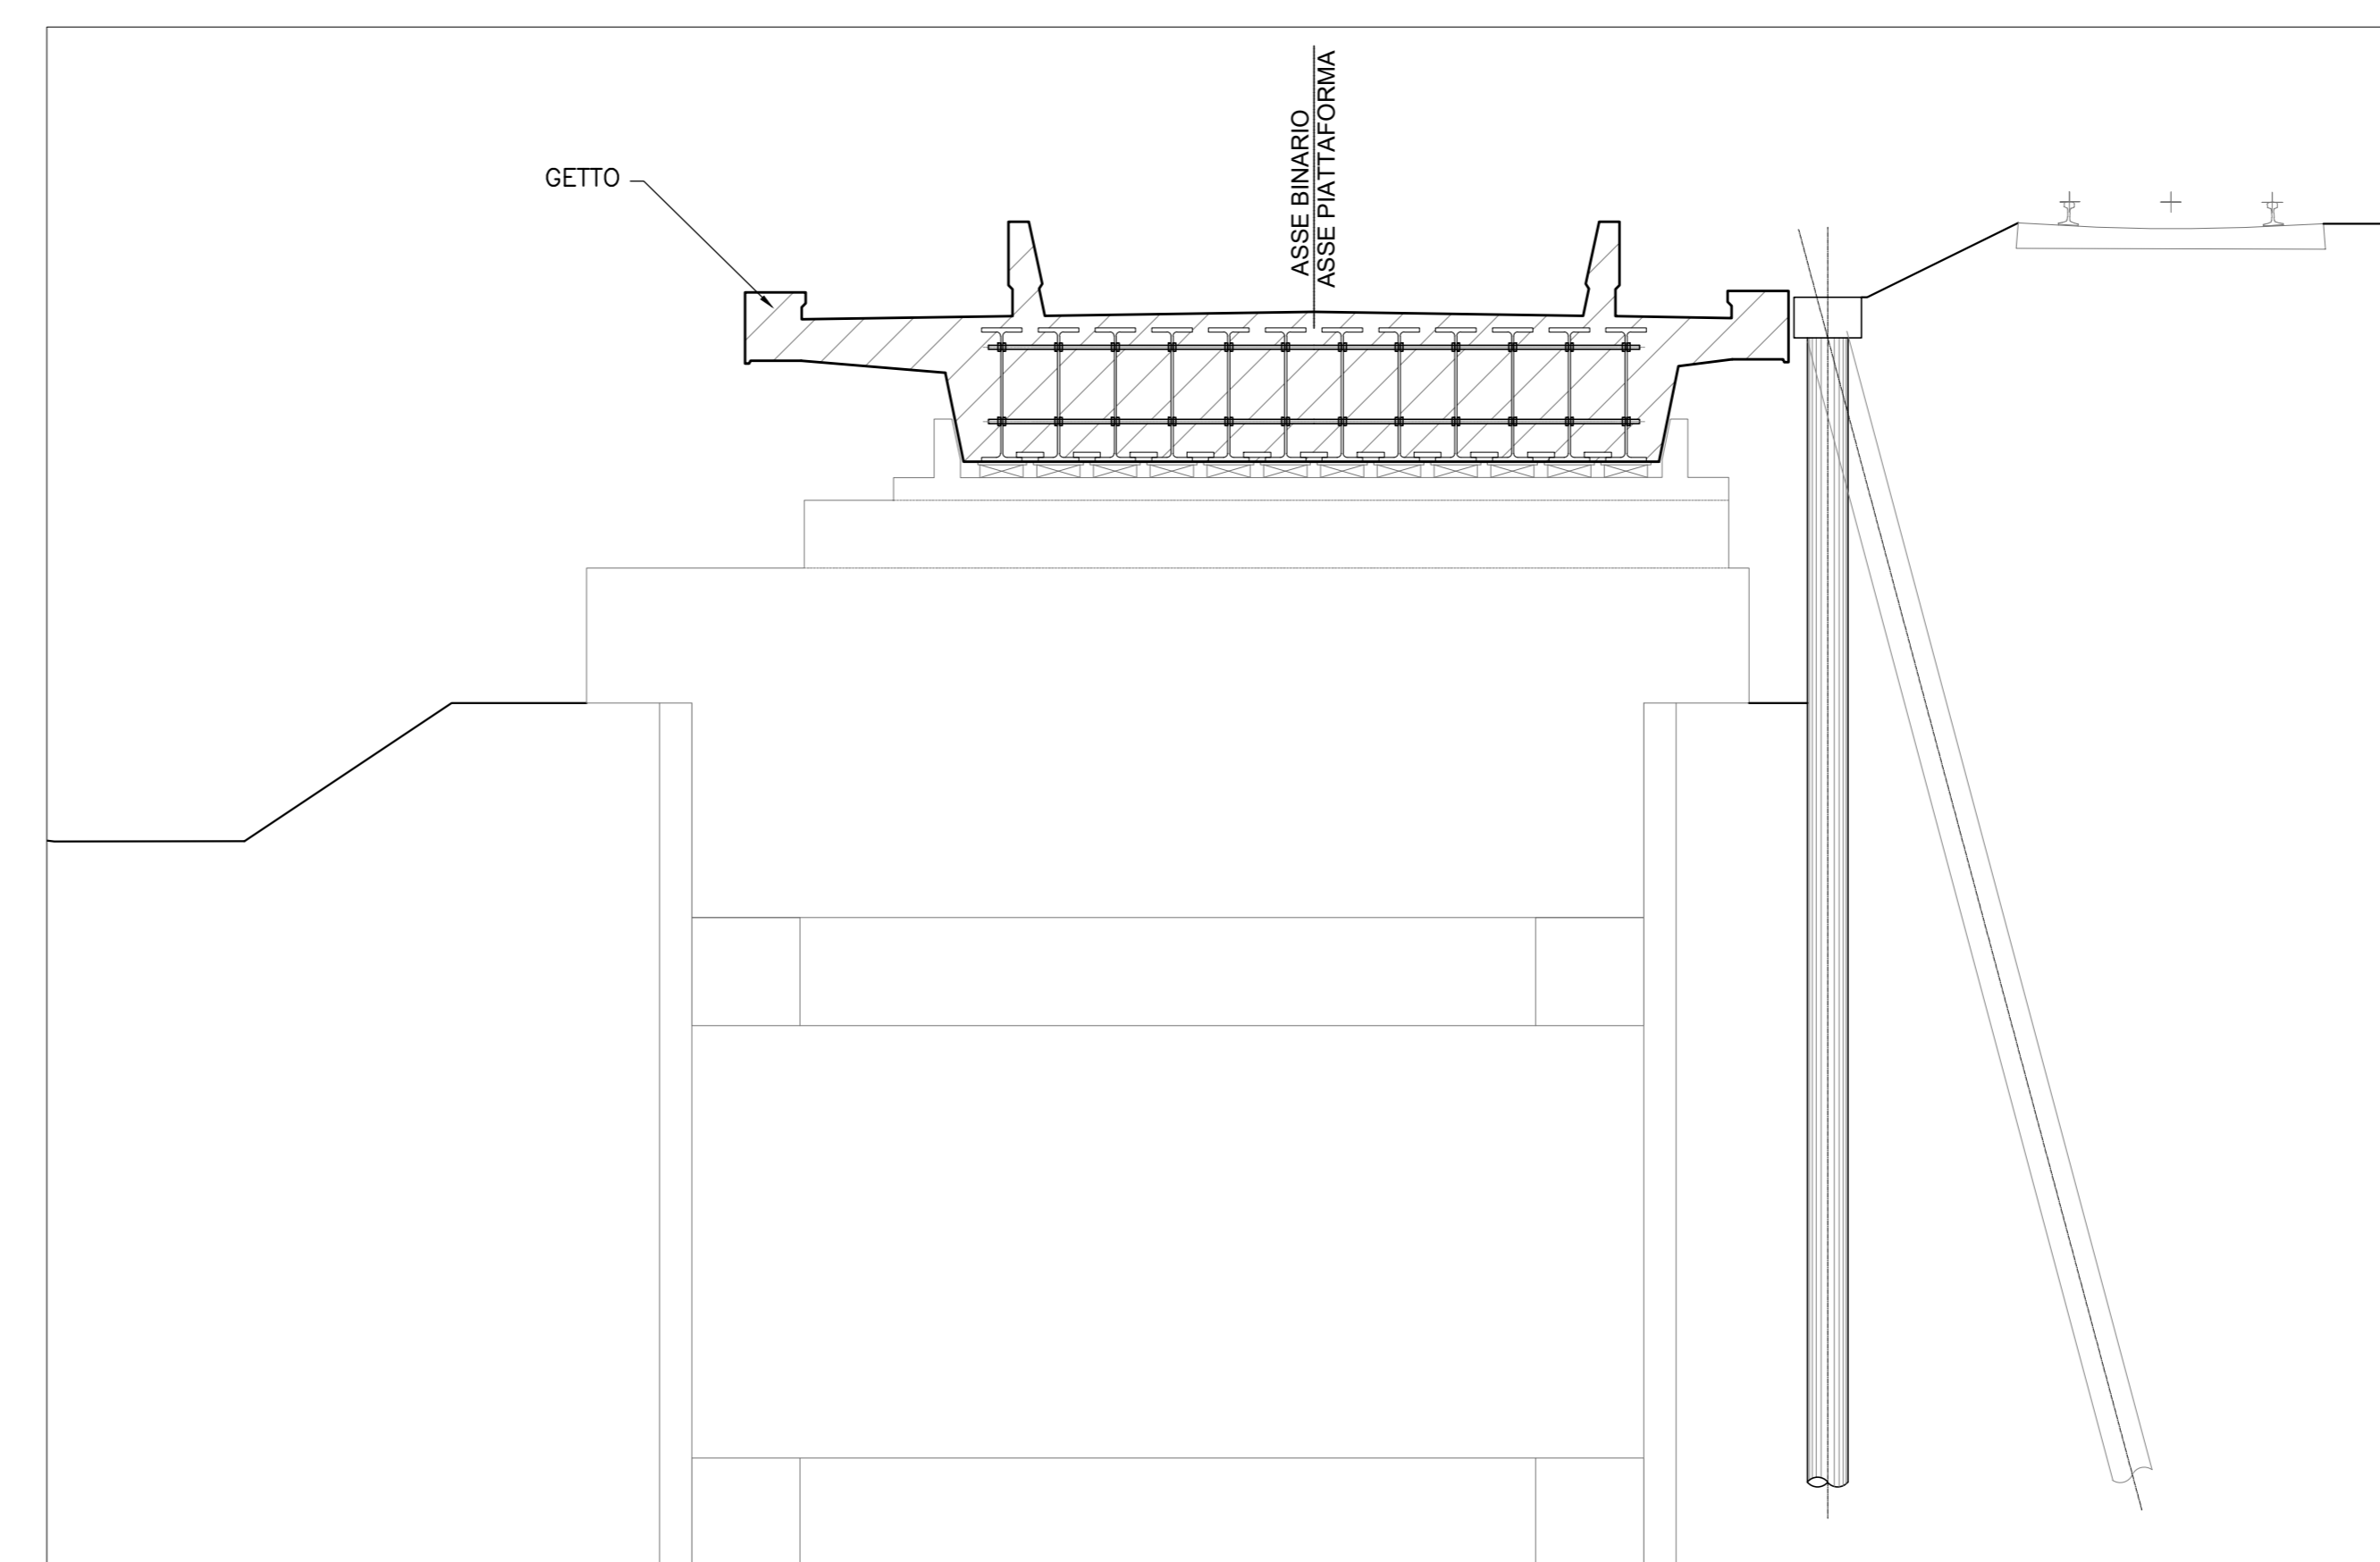

NOTA: per le caratteristiche dei materiali e per le incidenze si rimanda all'elaborato "NN1X000091TV00000001".

COMMITTENTE:



PROGETTAZIONE:



U.O. OPERE CIVILI E GESTIONE DELLE VARIANTI

PROGETTO DEFINITIVO

LINEA SALERNO - PONTECAGNANO AEROPORTO
COMPLETAMENTO METROPOLITANA DI SALERNO
TRATTA ARECHI - PONTECAGNANO AEROPORTO

OPERE D'ARTE MAGGIORI
VI04 - PONTE SUL FOSSO DIAVOLONI
SCHEMA MONTAGGIO E VARO IMPALCATO A TRAVI INCORPORATE

SCALA:

COMMESSA LOTTO FASE ENTE TIPO DOC. OPERA/DISCIPLINA Progr. REV.

NN1X 00 D 09 DZ V10409 001 A

Rev.	Descrizione	Redatto	Data	Verificato	Data	Approvato	Data	Autore/Disegnato
A	Emesso Esecutivo	A. Pirelli	Set 2020	F. Pirelli	Set 2020	M. Di Napoli	Set 2020	ITALFER S.p.A. U.O. Opere Dati: Imp. P. Ufficiale Aut. n. 10/2020/2020/2020/2020

File: NN1X00D09DZV10409001A.DWG

n. Elib.: