




FASE 1
- SCAVO DI SBANCAMENTO E REALIZZAZIONE PIAZZALE DI LAVORO

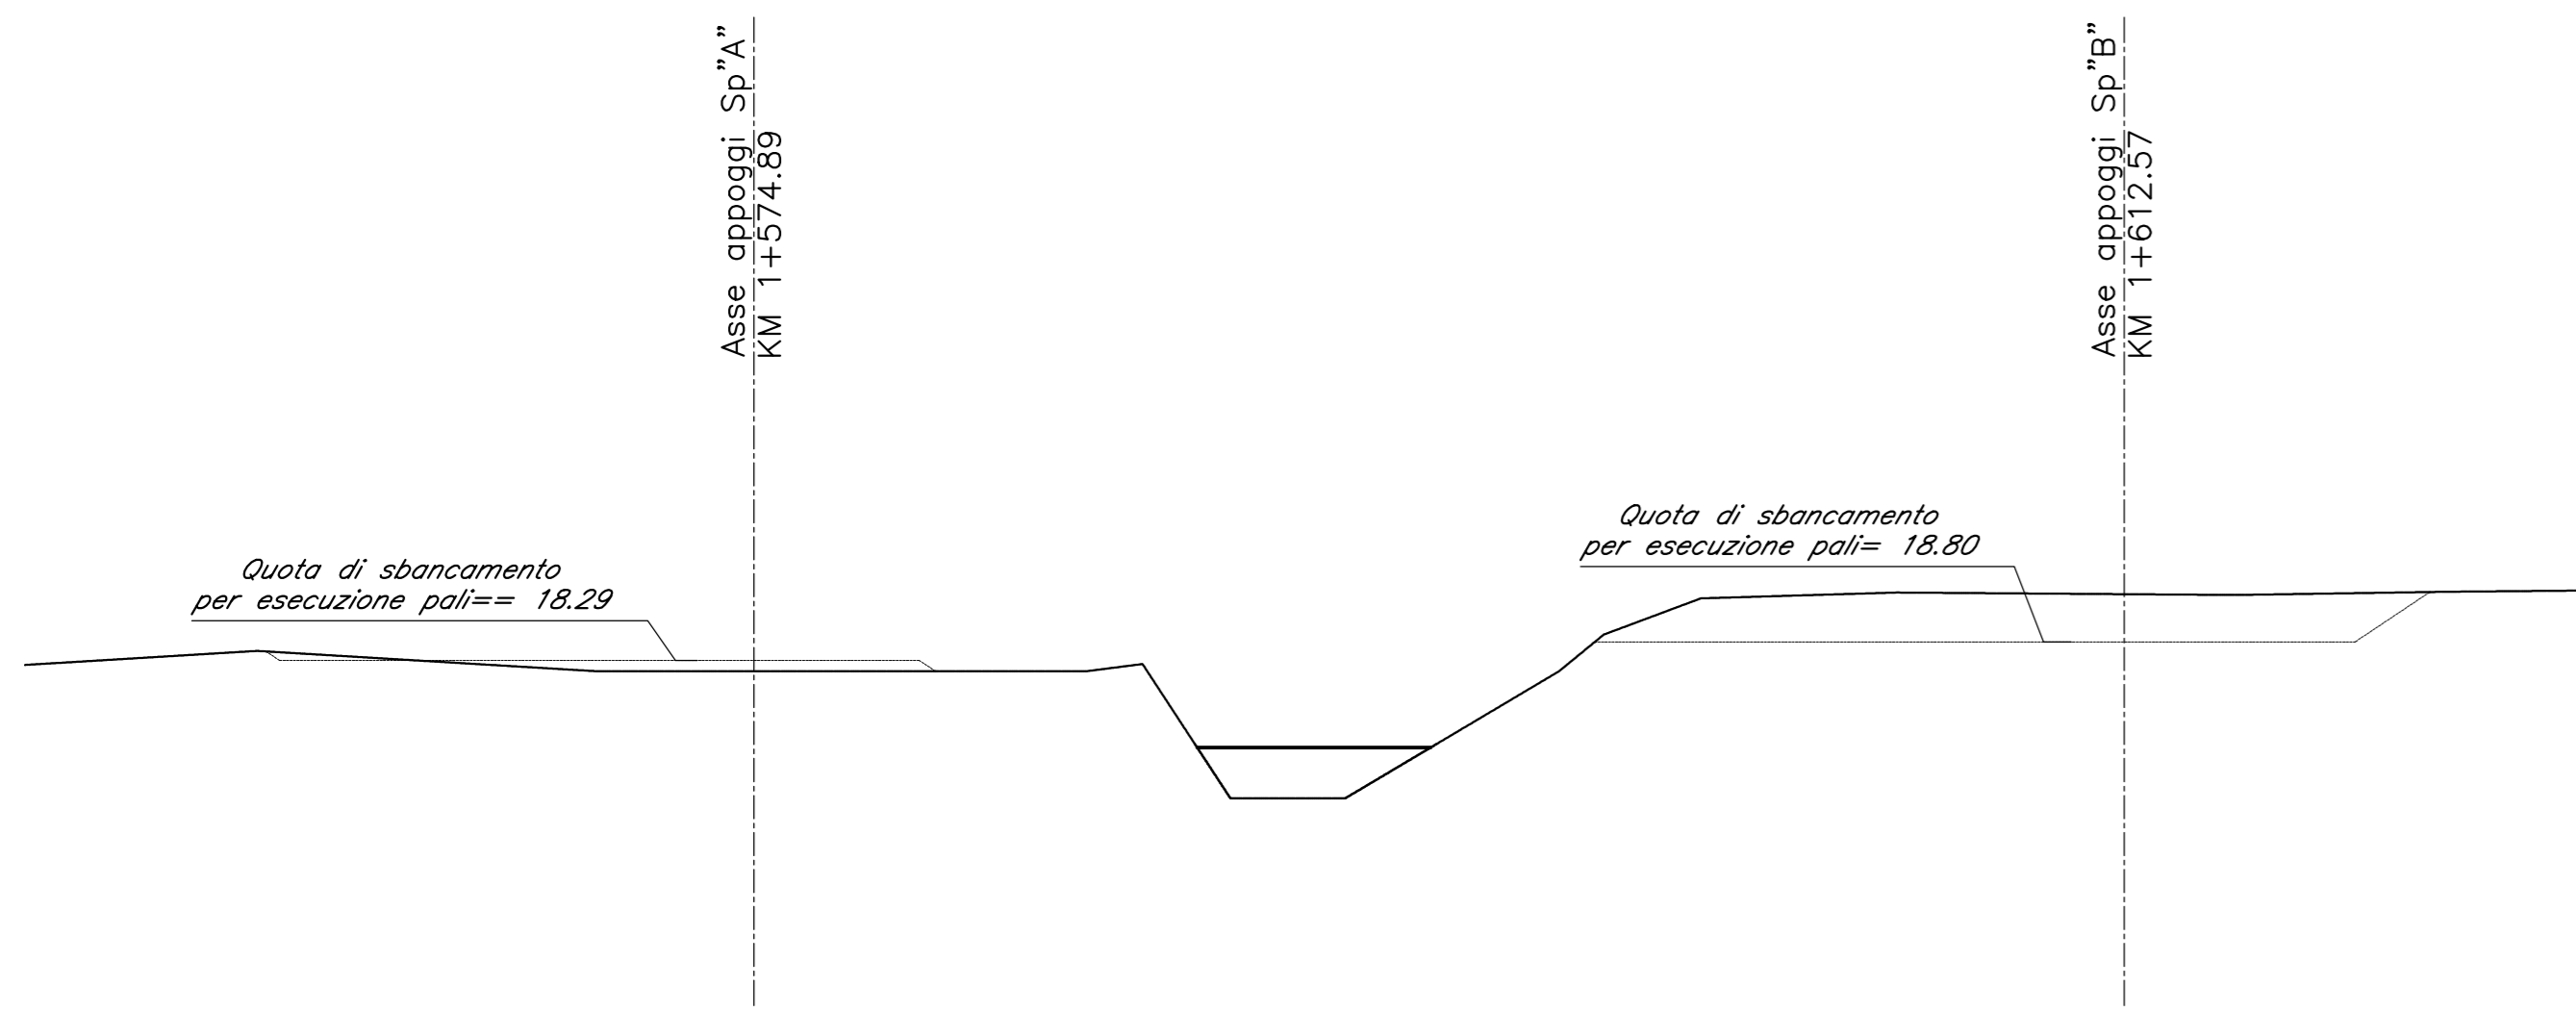


FASE 3
- REALIZZAZIONE PALI DI FONDAZIONE CON PERFORAZIONE A VUOTO

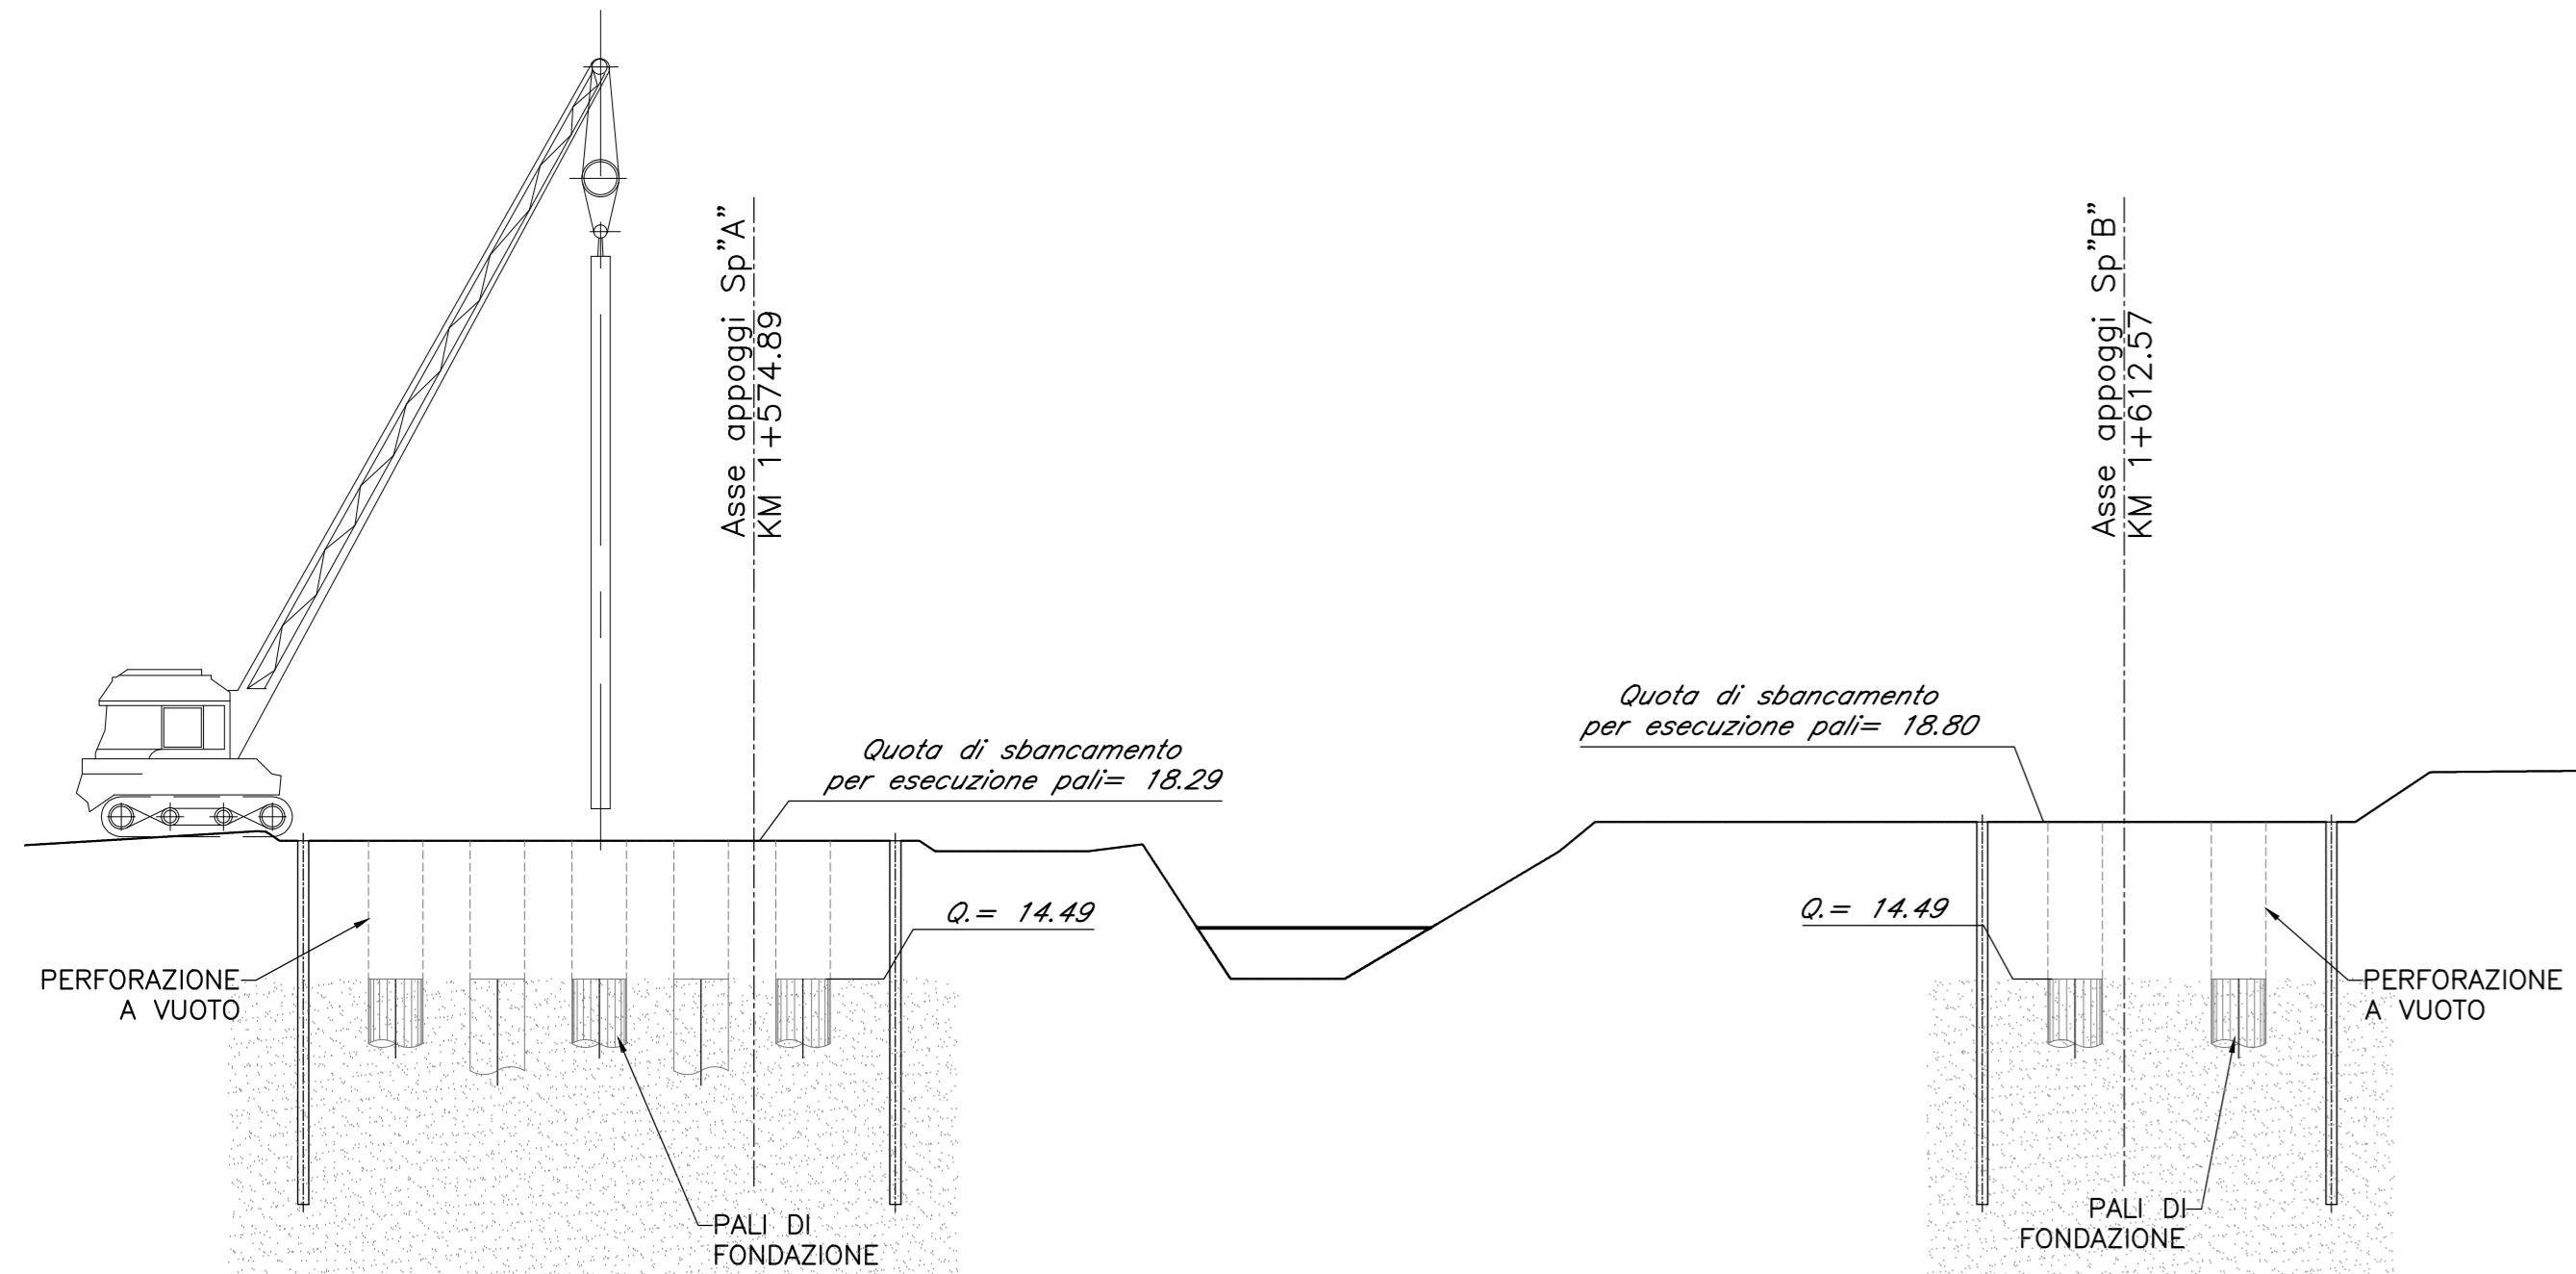


FASE 5
- APPROFONDIMENTO SCAVO FINO A QUOTA FONDO SCAVO
- SCAPITIZZATURA PALI DI FONDAZIONE

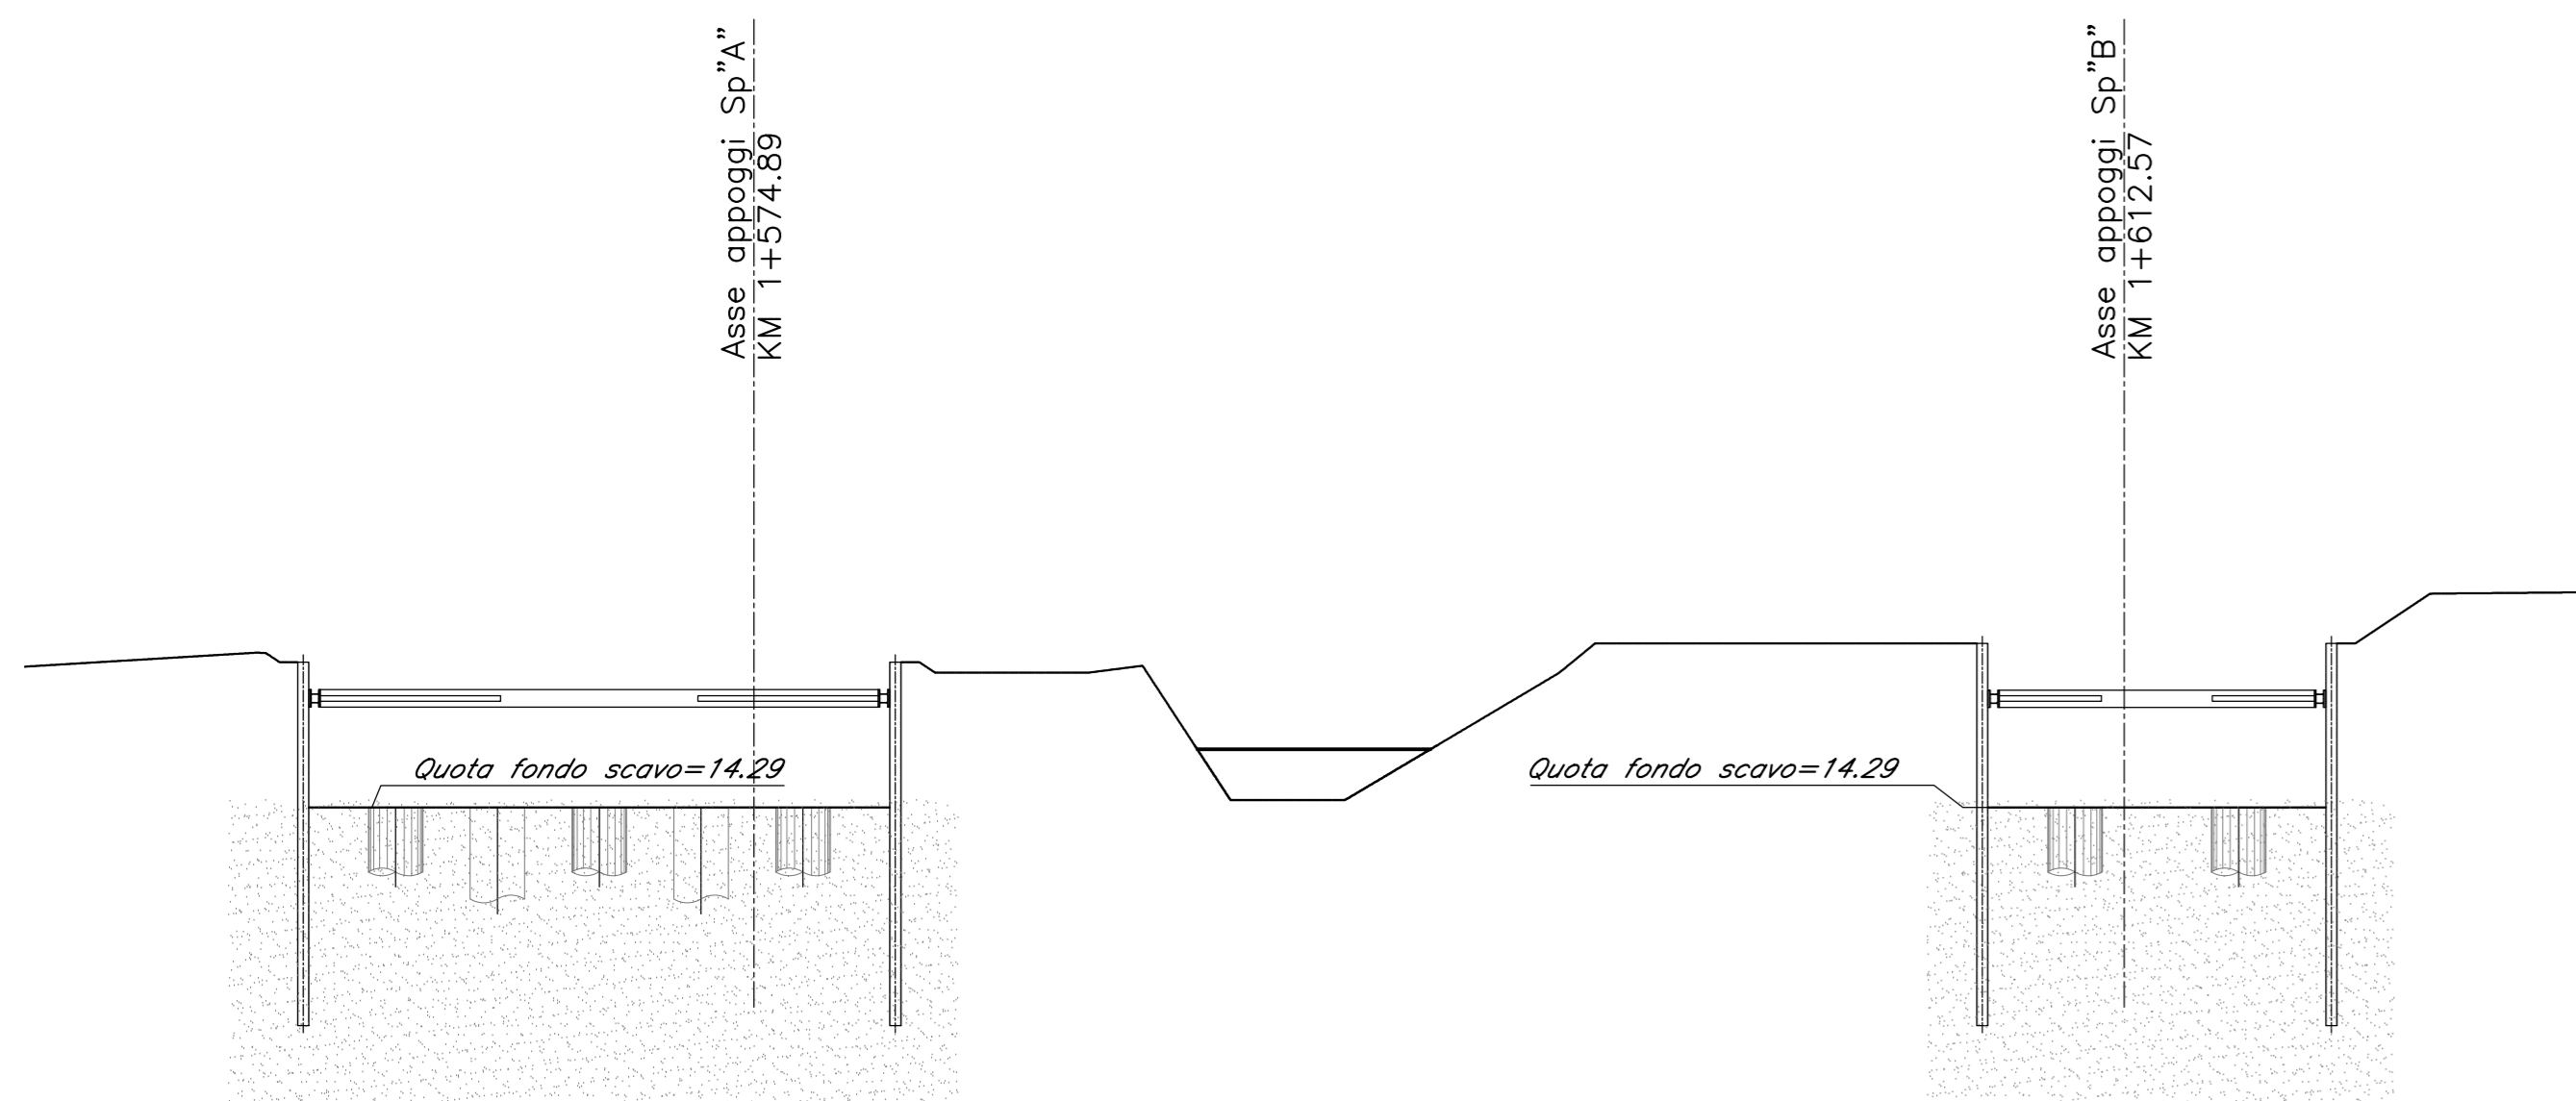


FASE 7
- RIMUOVERE CONTROVENTAMENTO PALANCOLATO
- REALIZZARE ELEVAZIONE SPALLE

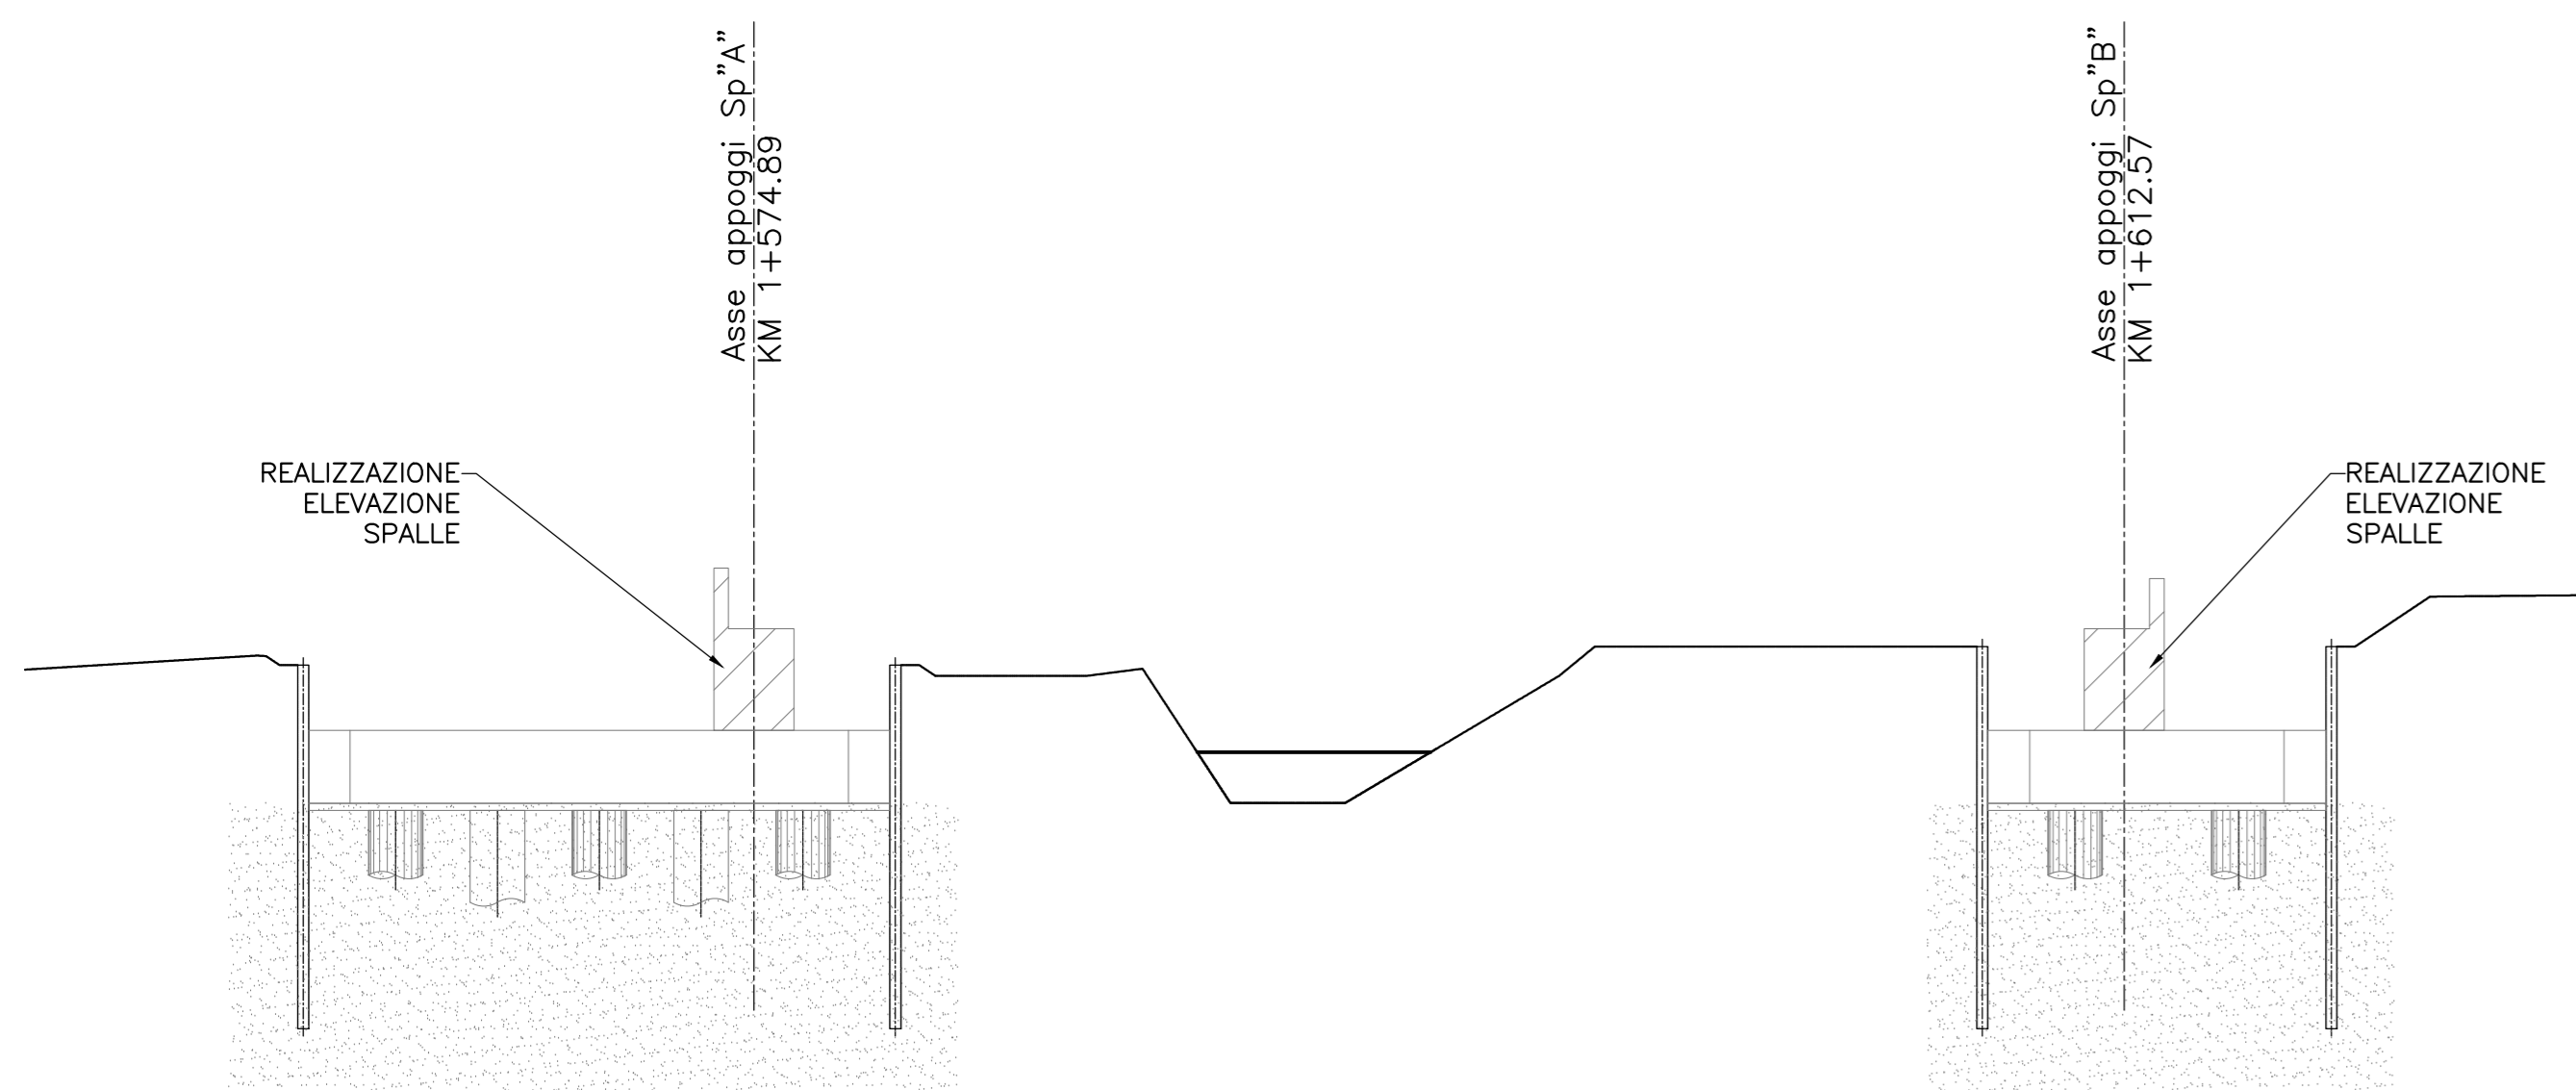


FASE 2
- INFILSIONE PALANCOLE
- REALIZZAZIONE DEL TRATTAMENTO COLONNARE PER LA MITIGAZIONE DEL POTENZIALE FENOMENO DI LIQUEFAZIONE

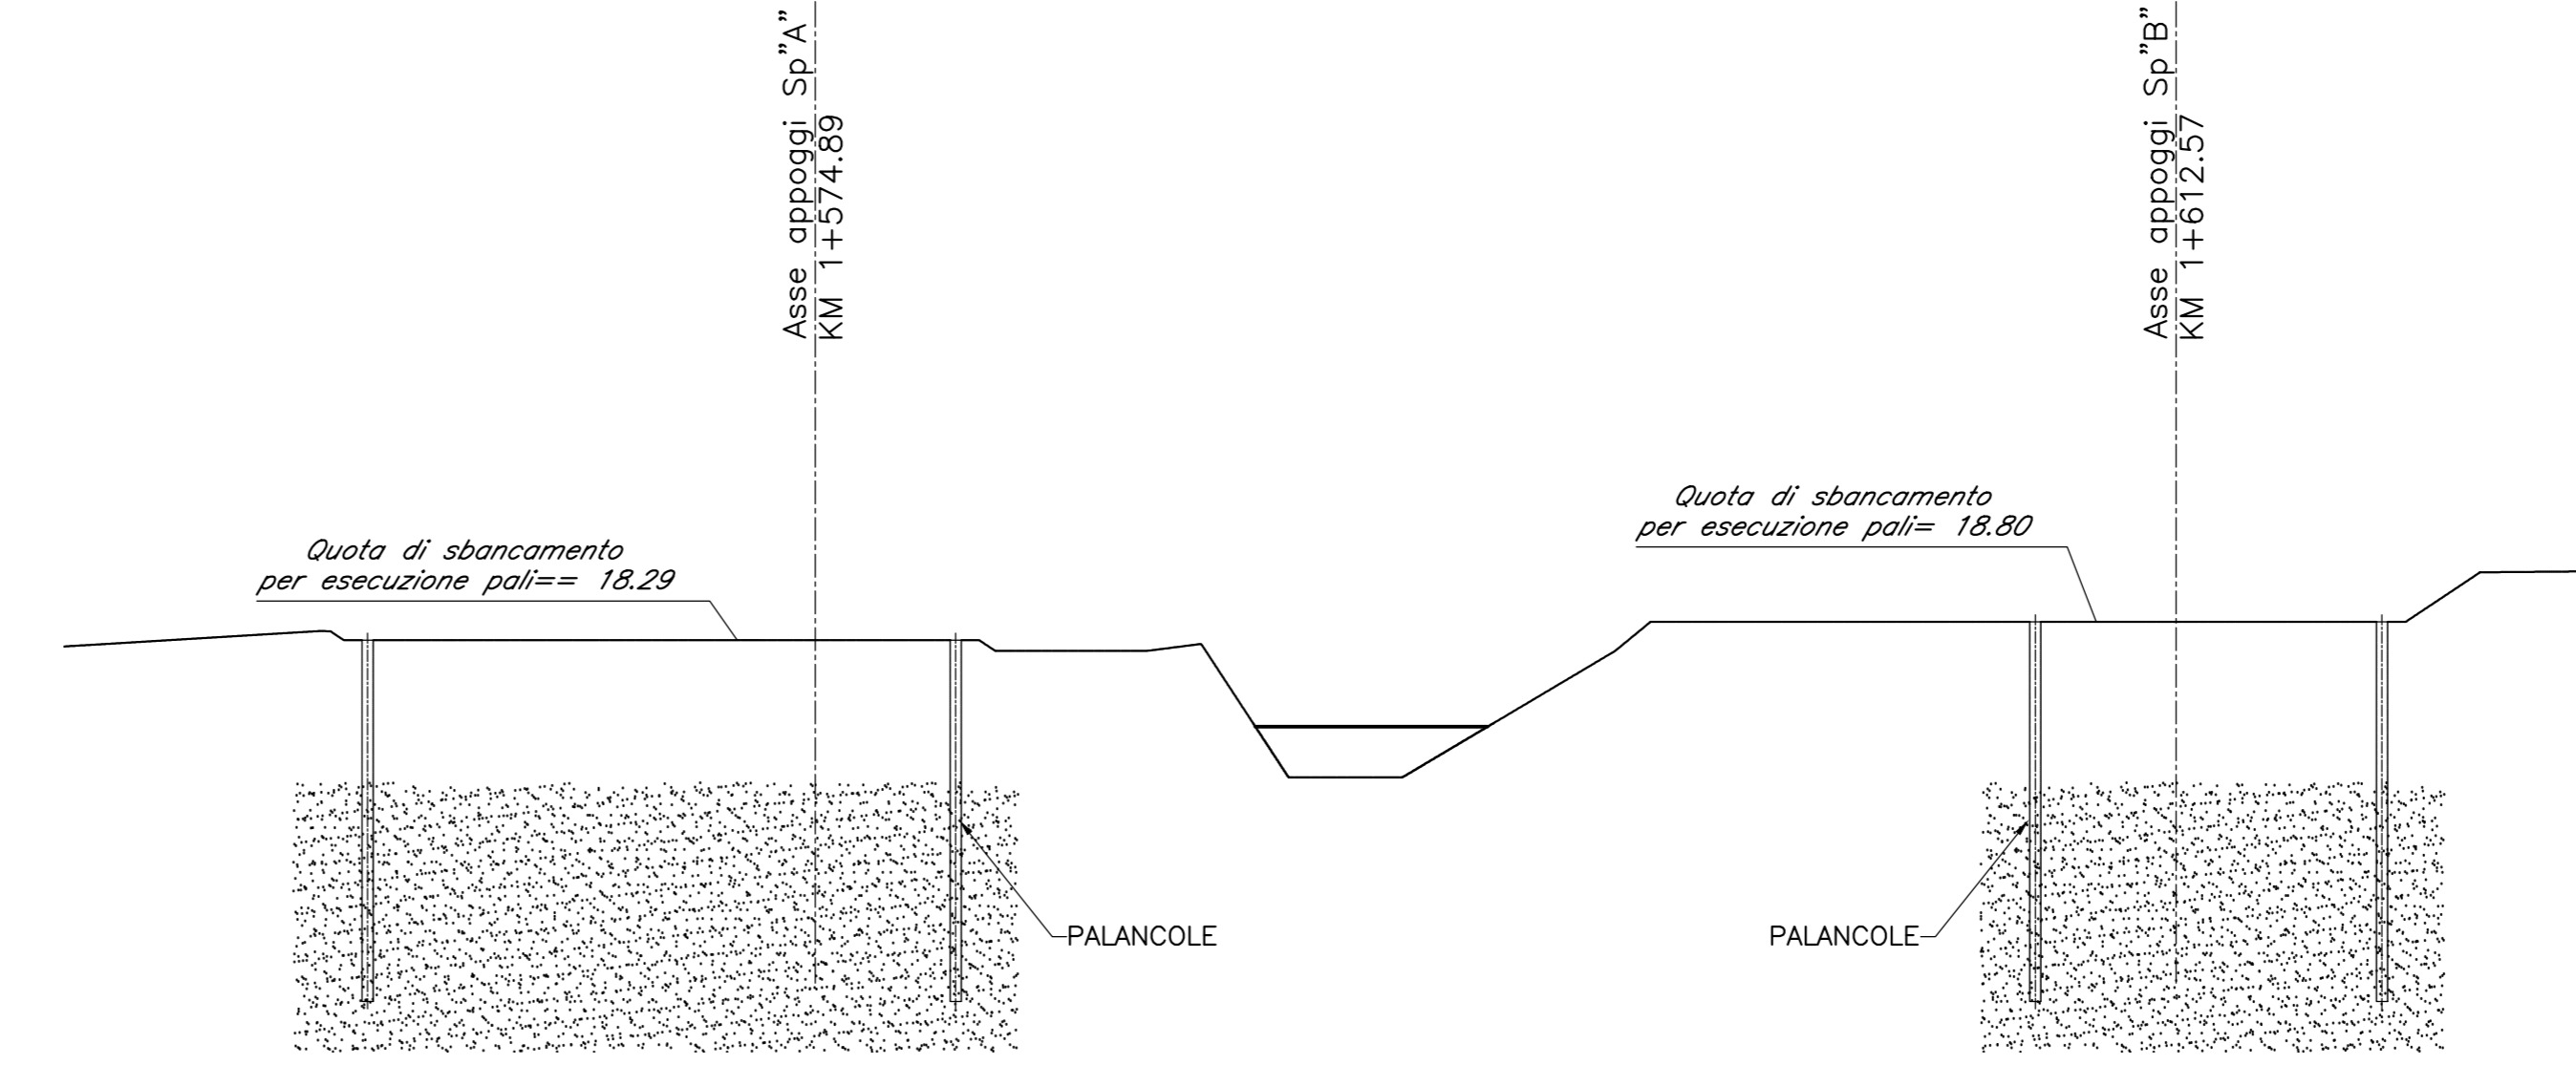


FASE 4
- REALIZZAZIONE SCAVO DI FONDAZIONE FINO A QUOTA SCAVO PRIMA FASE
- CONTROVENTAMENTO IN TESTA DEL PALANCOLATO

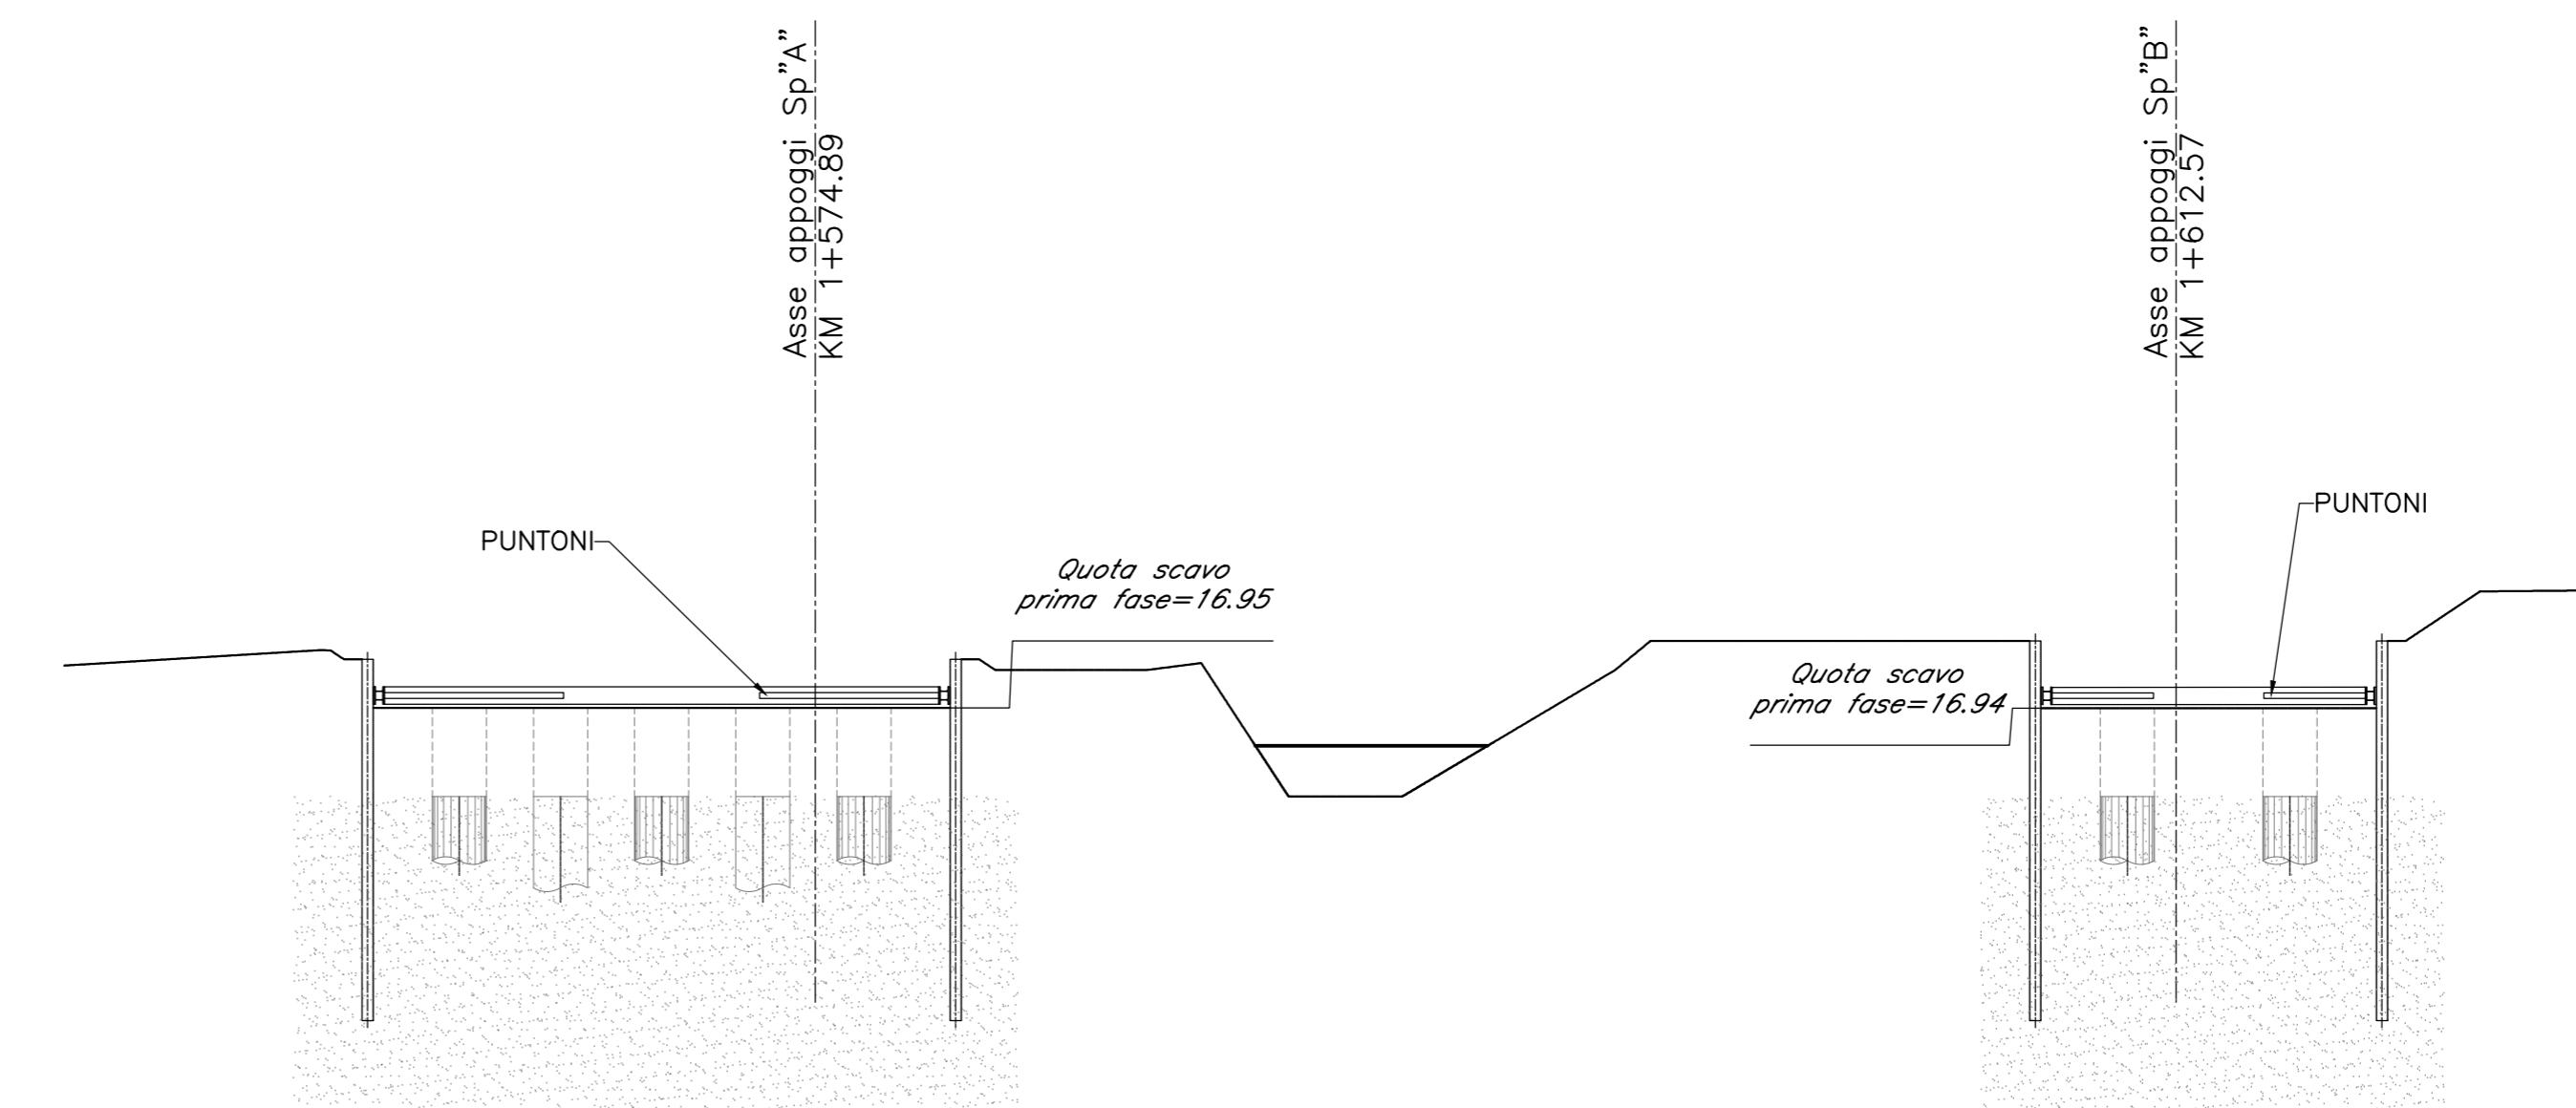

FASE 6
- REALIZZAZIONE PLINTO DI FONDAZIONE CON GETTO A CONTRASTO SU PALANCOLATO
- RIEMPIMENTO IN MAGRONE A CONTRASTO TRA PLINTO E PALANCOLATO

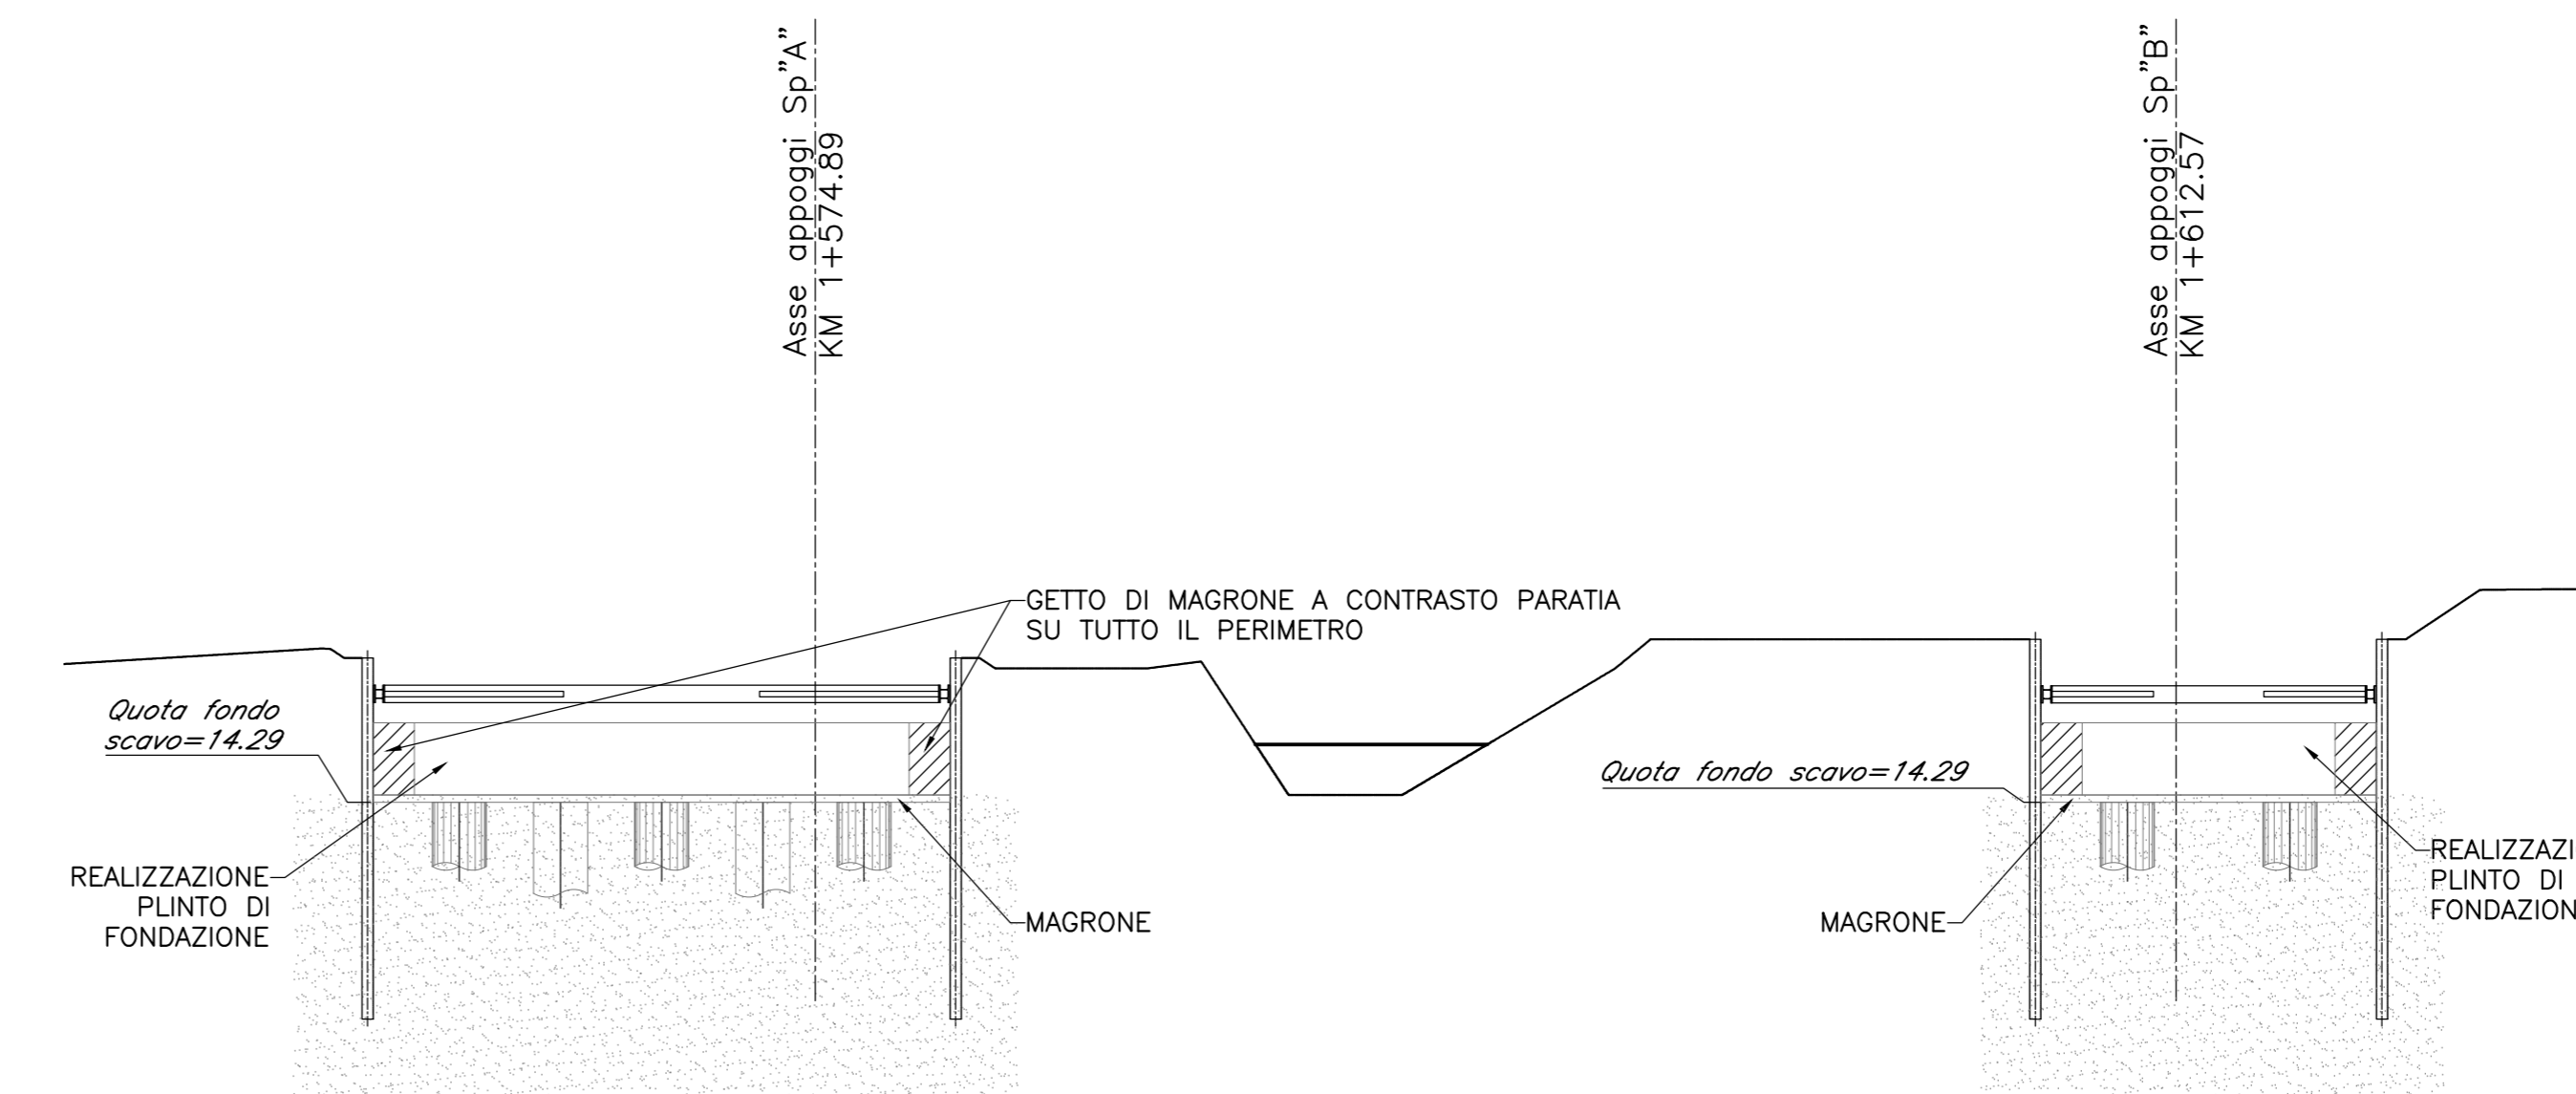

FASE 8
- REALIZZARE SISTEMAZIONE DEFINITIVA RILEVATI E SPONDE (PALANCOLATO A PERDERE)

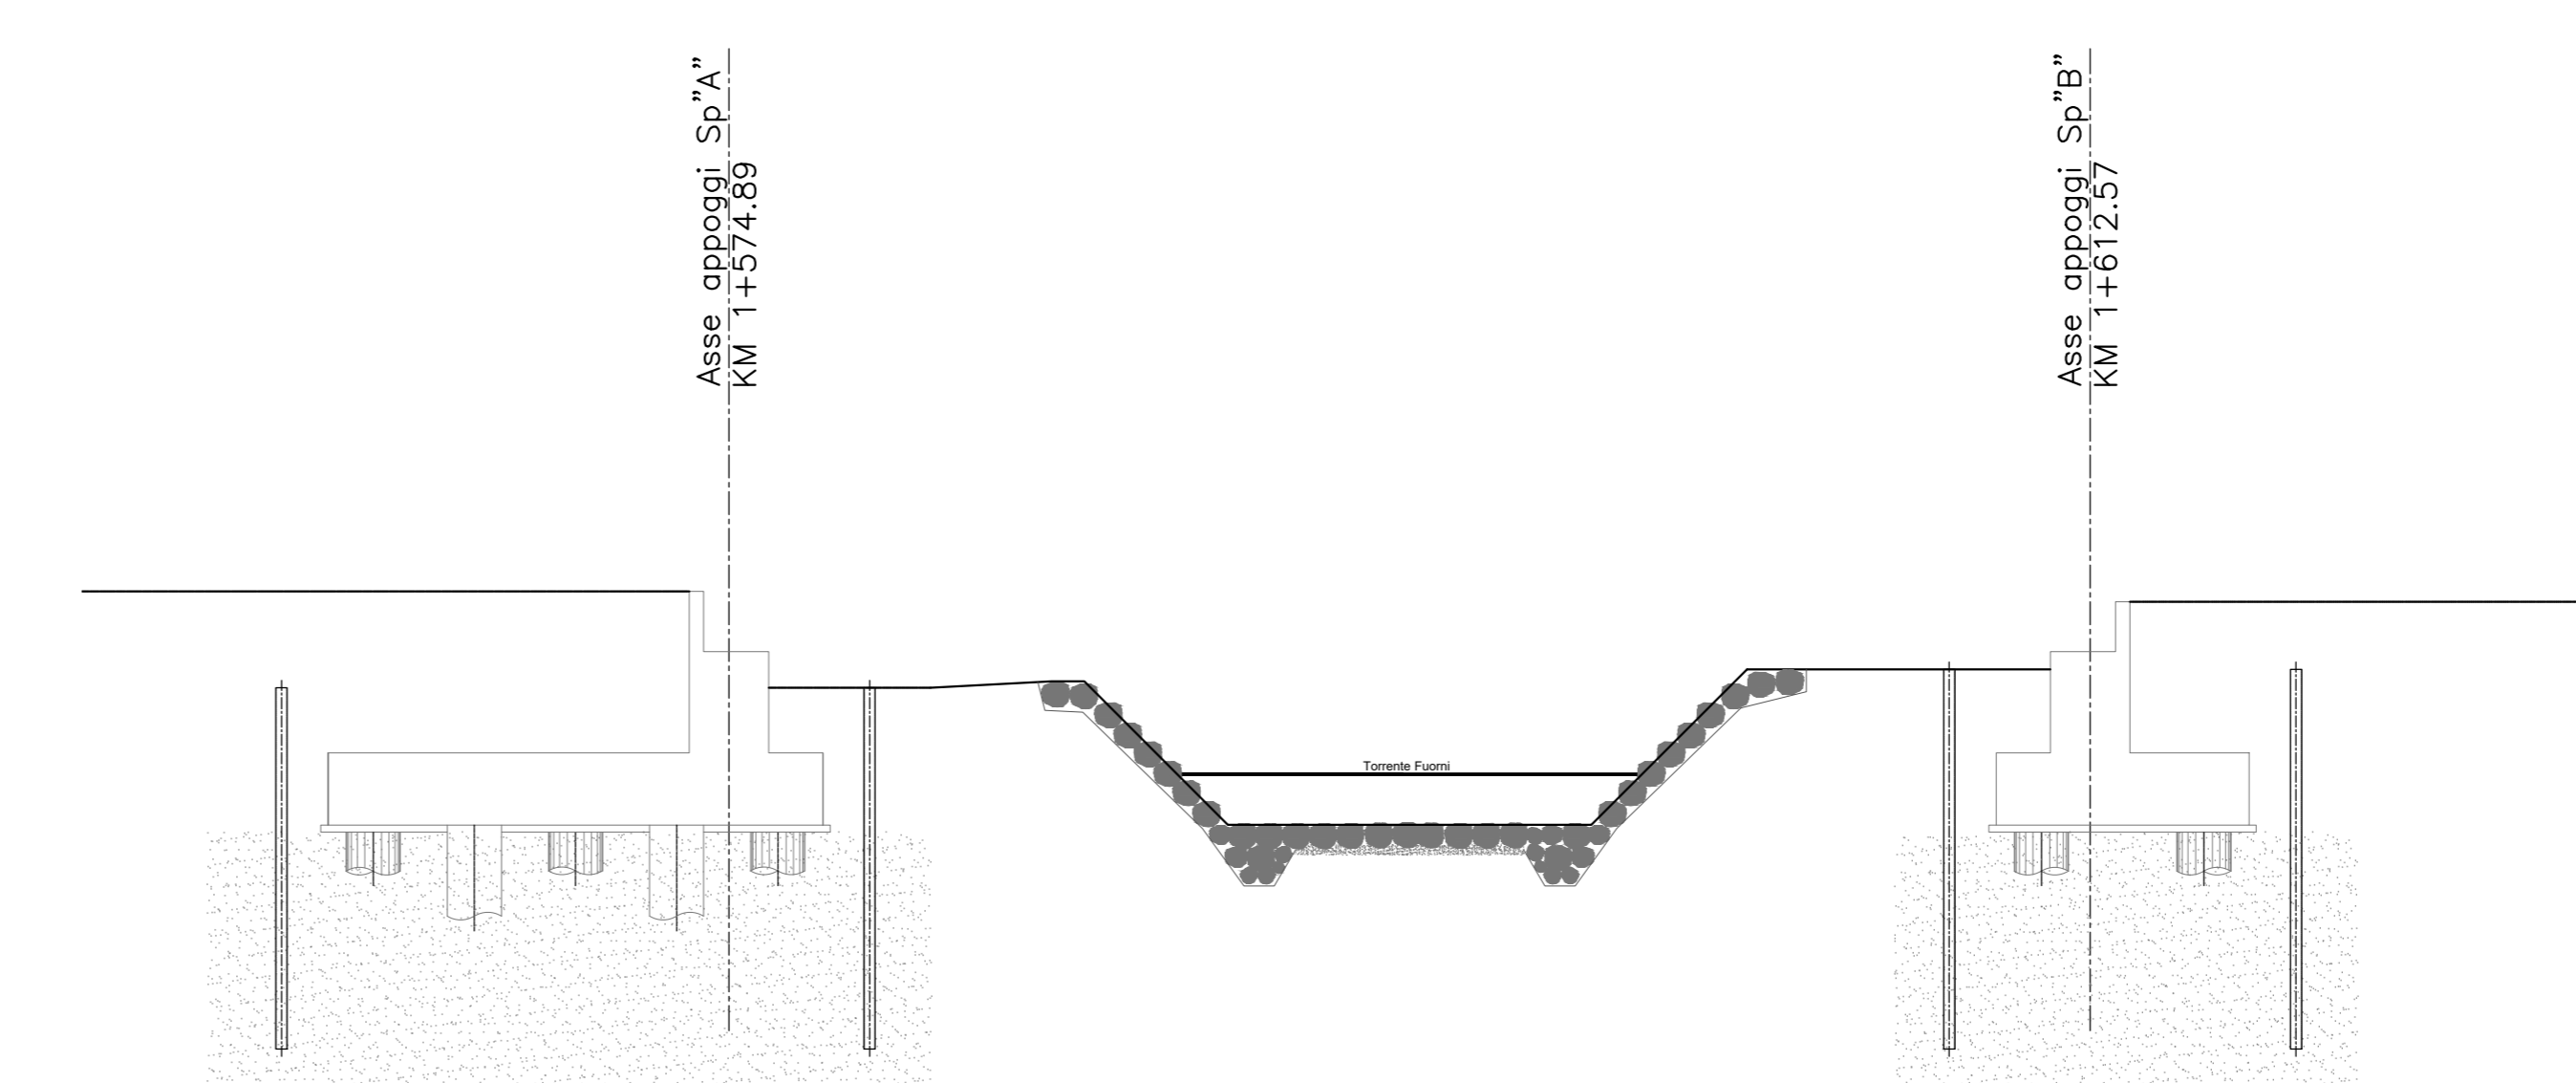

NOTA: per le caratteristiche dei materiali e per le incisioni si rimanda all'elaborato "NN1X000091TV0000001"

COMMITTENTE: 
 PROGETTAZIONE: 

U.O. OPERE CIVILI E GESTIONE DELLE VARIANTI
PROGETTO DEFINITIVO
LINEA SALERNO - PONTECAGNANO AEROPORTO
COMPLETAMENTO METROPOLITANA DI SALERNO
TRATTA ARECHI - PONTECAGNANO AEROPORTO
 OPERE D'ARTE MAGGIORI
 VI01 - PONTE SUL TORRENTE FUORNI
 FASI REALIZZATIVE SOTTOSTRUTTURE

SCALA: -

Rev.	Descrizione	Redatto	Data	Verificato	Data	Approvato	Data	Autorizzato	Data
A	Emissione Esecutiva	A. Pirelli	Set 2020	S. Di Sarno	Set 2020	A. Vitagliano	Set 2020	A. Vitagliano	Set 2020

File: NN1X000091ZV0100001A.DWG n. Elab.: -