



FASE 1
- STATO DI FATTO

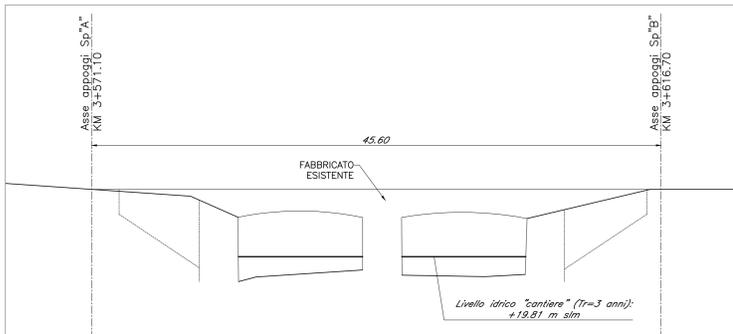


FASE 2

- DEMOLIZIONE CAPANNONE IN LAMIERA LATO SPALLA B
- REALIZZAZIONE PARATIA DI MICROPALI E CAVALETTI LONGITUDINALE LATO SPALLA A e B
- SCAVO DI SBANCAMENTO PER REALIZZAZIONE PIAZZALE DI LAVORO

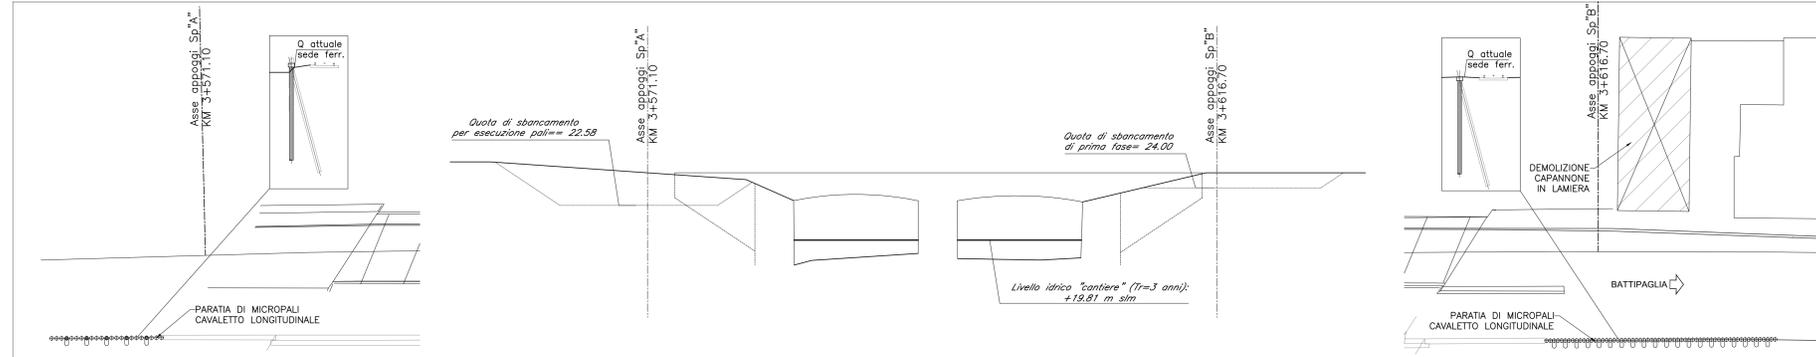


FASE 3

- REALIZZAZIONE CORONELLE DI MICROPALI POZZO DI FONDAZIONE LATO SPALLA A
- REALIZZAZIONE PARATIE DI MICROPALI A TERGO DEL PLINTO (PARATIE TRASVERSALE A PROTEZIONE EDIFICIO ESISTENTE) LATO SPALLA B
- REALIZZAZIONE DEL TRATTAMENTO COLONNARE PER LA MITIGAZIONE DEL POTENZIALE FENOMENO DI LIQUEFAZIONE LATO SPALLA A

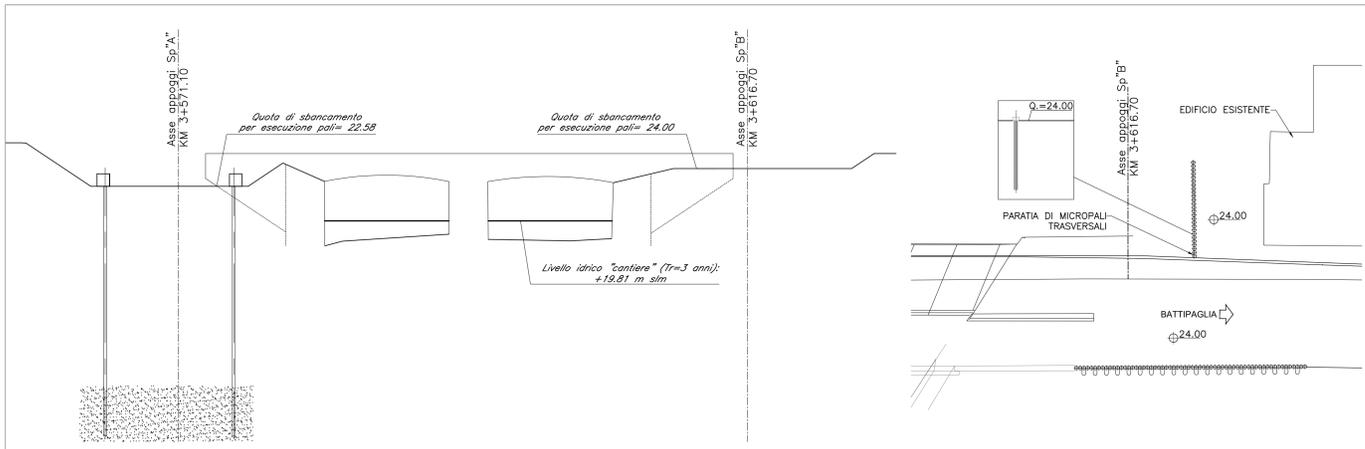


FASE 4

- SCAVO DI FONDAZIONE A POZZO FINO A QUOTA FONDO SCAVO (Q=6.58) PROCEDENDO PER FASI INTERMEDIE CON SCAVI DI PROFONDITA' 4m E RELATIVO MONTAGGIO DELLE CENTINATURE DI SOSTEGNO LATO SPALLA A
- REALIZZAZIONE SCAVO DI FONDAZIONE FINO A Q=22.20 LATO SPALLA B
- DEMOLIZIONE PARZIALE MURO ESISTENTE

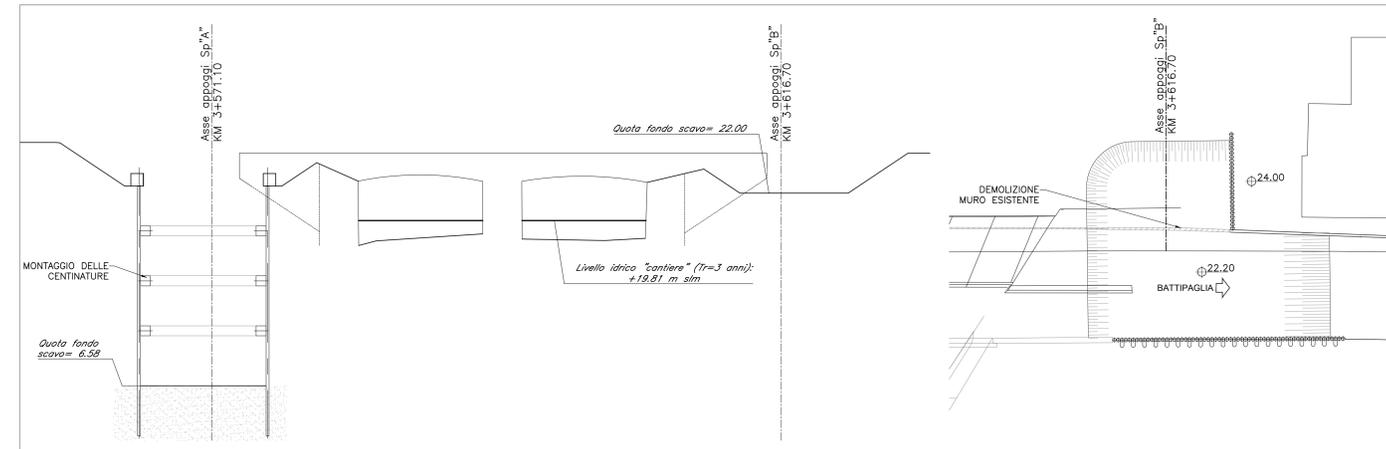


FASE 5

- RIEMPIMENTO POZZO DI FONDAZIONE LATO SPALLA A
- REALIZZAZIONE MICROPALI DI FONDAZIONE LATO SPALLA B
- REALIZZAZIONE DEL TRATTAMENTO COLONNARE PER LA MITIGAZIONE DEL POTENZIALE FENOMENO DI LIQUEFAZIONE LATO SPALLA B

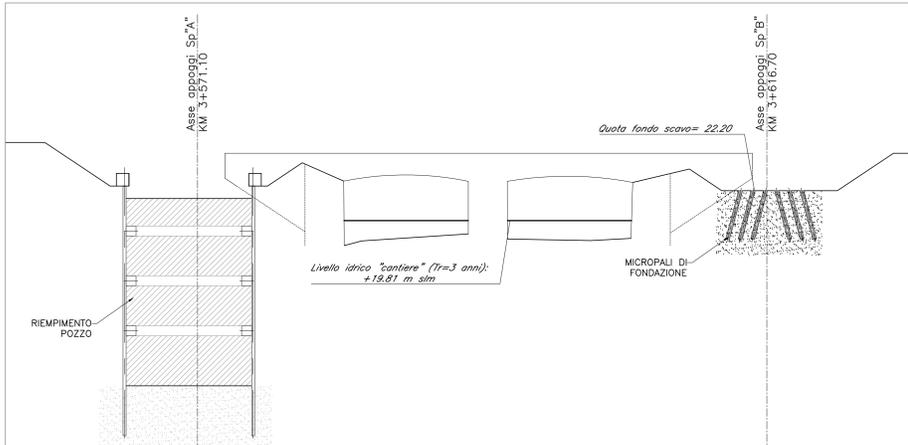

FASE 6


- DEMOLIZIONE PER FASI PONTE ESISTENTE E REALIZZAZIONE NUOVO MANUFATTO IDRAULICO AD "U" SECONDO LA FASISTICA DI DETTAGLIO DESCRITTA NELL'ELABORATO "PLANIMETRIA DELLE FASI DI REALIZZAZIONE DELLE OPERE IN ALVEO (VI02) - NN1X00D09P9ID0002001"

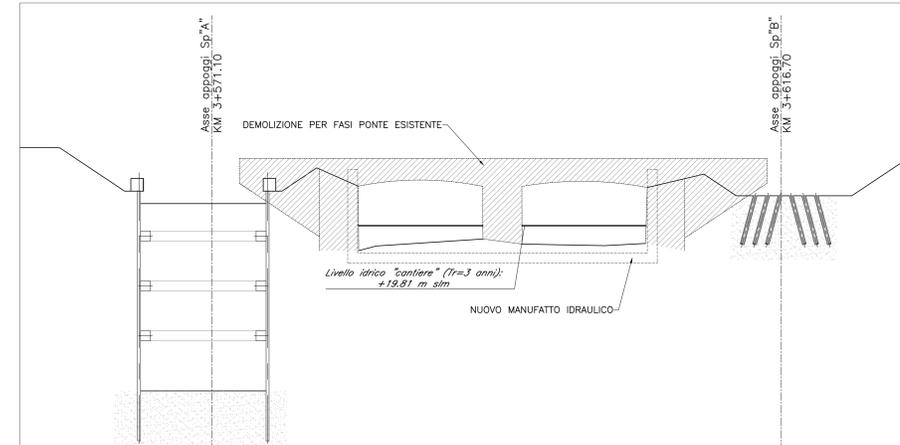

NOTA: per le caratteristiche dei materiali e per le incidenze si rimanda all'elaborato "NN1X00D09P9ID0000001"


FASE 7

- REALIZZAZIONE PLINTI DI FONDAZIONE

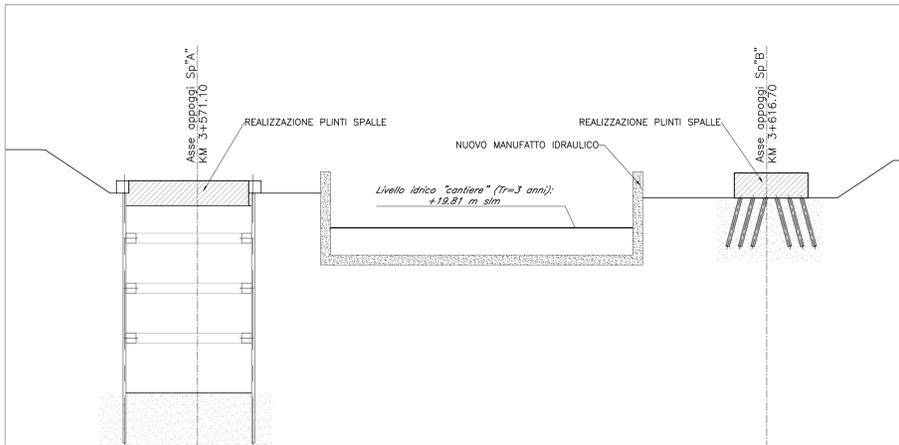

FASE 8

- REALIZZAZIONE ELEVAZIONI SPALLE
- COMPLETAMENTO RILEVATI
- COMPLETAMENTO DELLA SISTEMAZIONE FINALE ALVEO

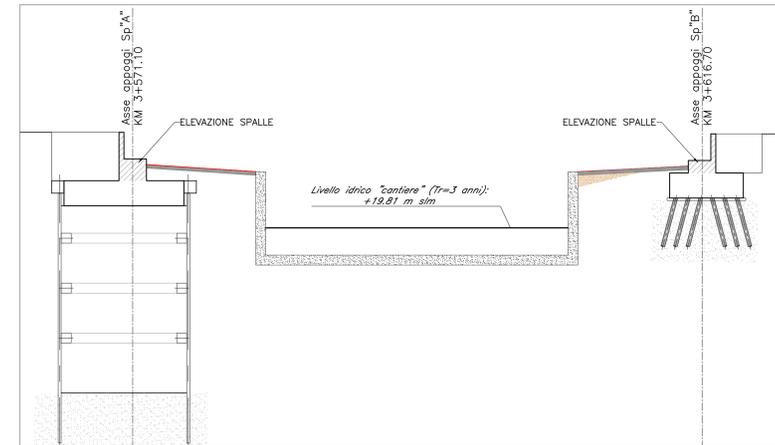

COMMITTENTE: **RFI** RETE FERROVIARIA ITALIANA GRUPPO FERROVIE DELLO STATO ITALIANE

PROGETTAZIONE: **ITALFERR** GRUPPO FERROVIE DELLO STATO ITALIANE

U.O. OPERE CIVILI E GESTIONE DELLE VARIANTI

PROGETTO DEFINITIVO

LINEA SALERNO - PONTECAGNANO AEROPORTO
COMPLETAMENTO METROPOLITANA DI SALERNO
TRATTA ARECHI - PONTECAGNANO AEROPORTO
 OPERE D'ARTE MAGGIORI
 VI02 - PONTE SUL FIUME PICENTINO
 FASI REALIZZATIVE SOTTOSTRUTTURE E DEMOLIZIONI

SCALA: -

COMMESSA	LOTTO	FASE	ENTE	TIPO DOC.	OPERA/DISCIPLINA	PROGR.	REV.
NN1X	00	D	09	LZ	VI0200	001	A

Rev.	Descrizione	Redatto	Data	Verificato	Data	Approvato	Data	Autorizzato	Data
A	Emesso Esecutivo	A. Pirelli	Set 2020	S. Di Segno	Set 2020	M. Di Segno	Set 2020	A. Vitolo	Set 2020

File: NN1X00D09LZVI0200001A.DWG n. Elab.: -