




FASE 1
- STATO DI FATTO

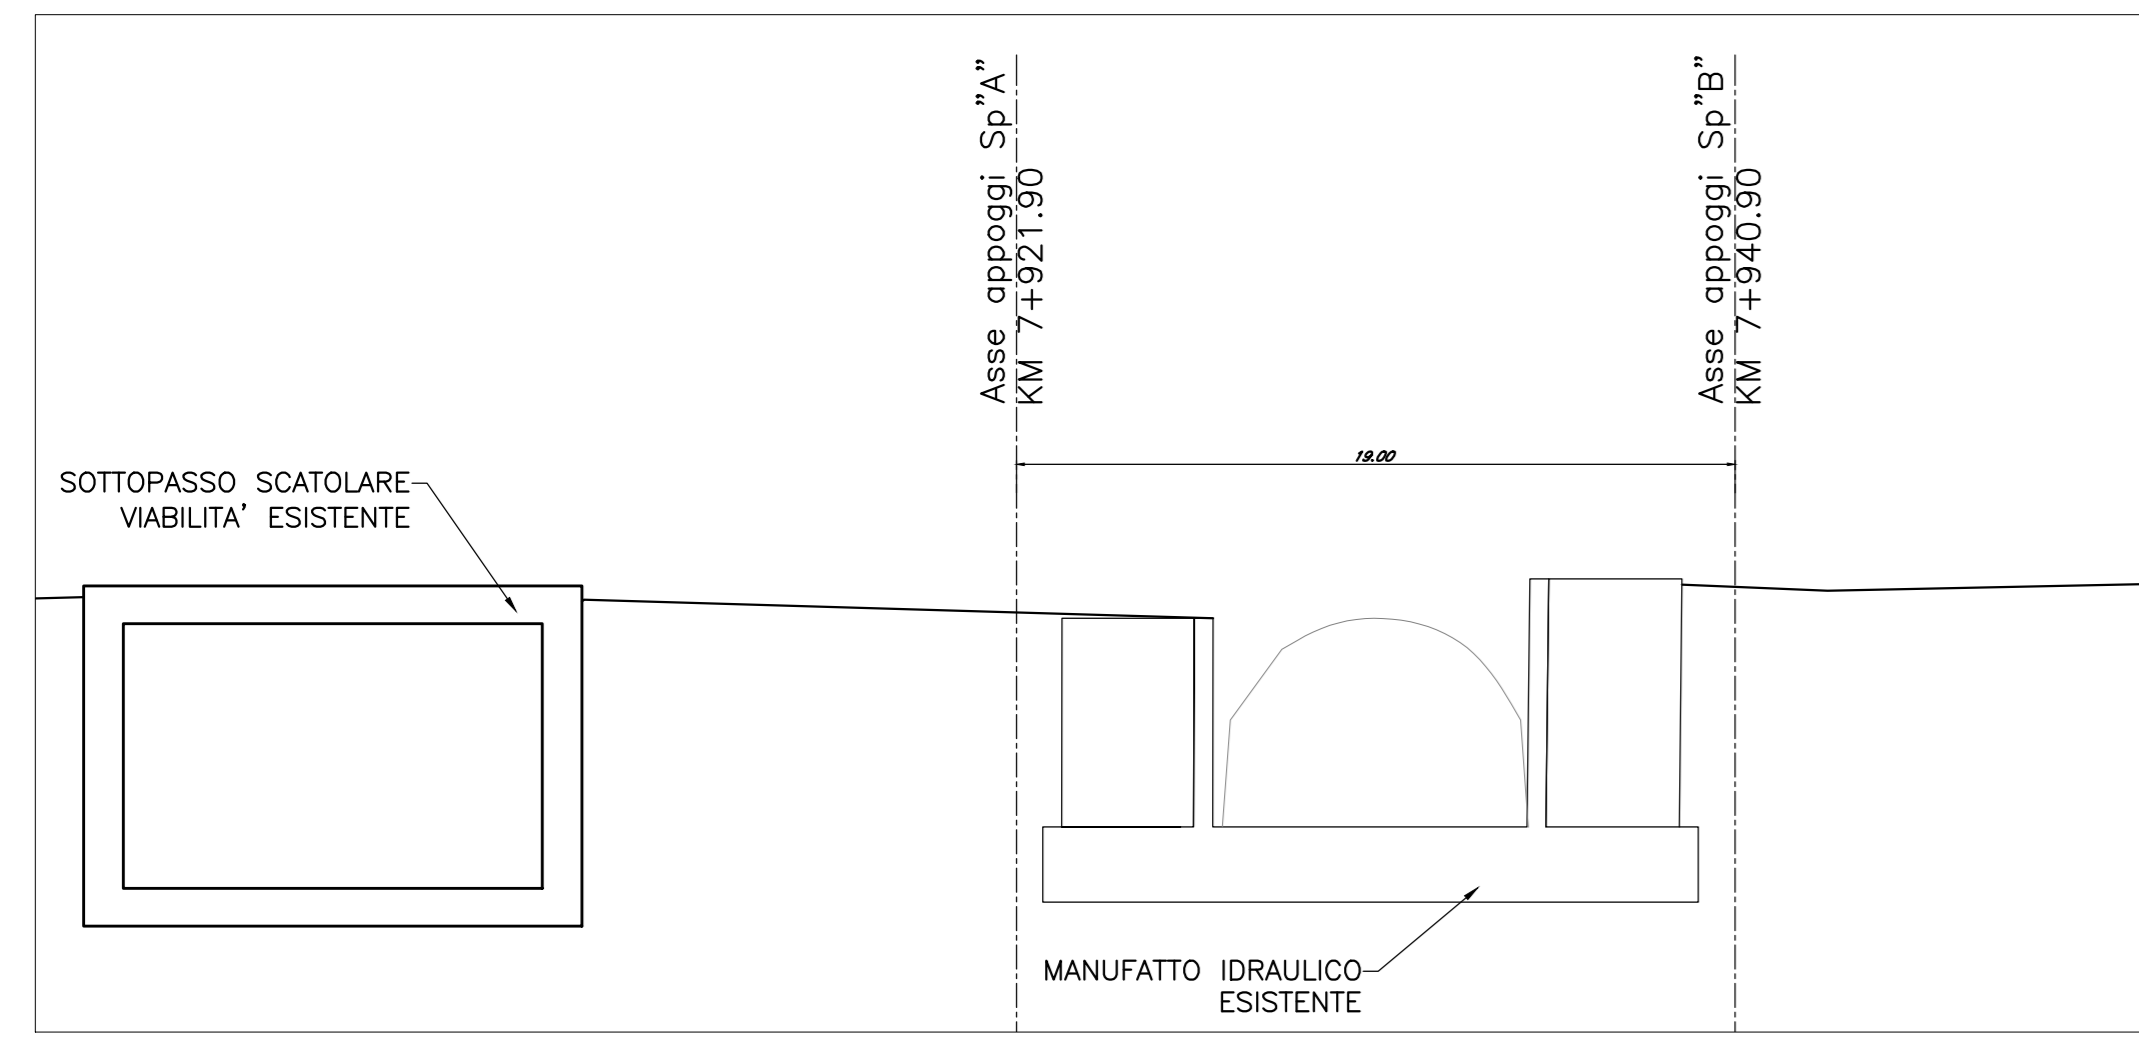


FASE 2
- REALIZZAZIONE PARATIA LONGITUDINALE A CAVALETTO LATO SPALLA A SPALLA B

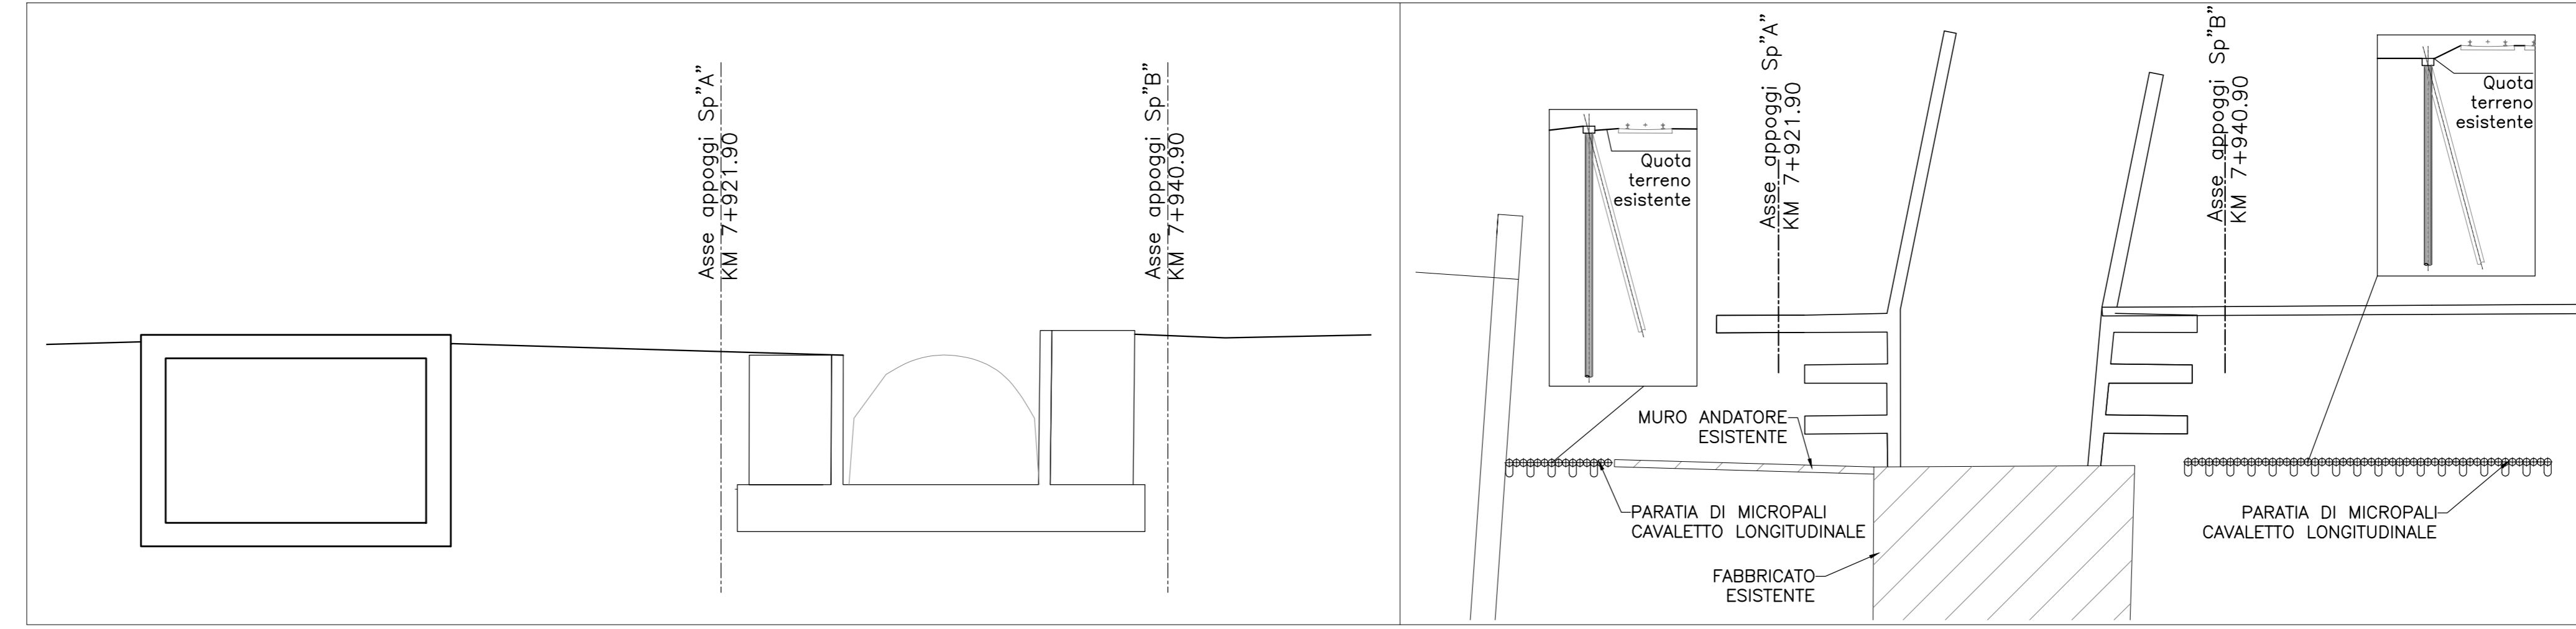


FASE 3
- SCAVO DI PRIMA FASE FINO A QUOTA 36.47 LATO SPALLA A
- SCAVO FINO A QUOTA 36.94 PER LA REALIZZAZIONE PIAZZALE DA ESECUZIONE MICROPALI POZZO SPALLA B

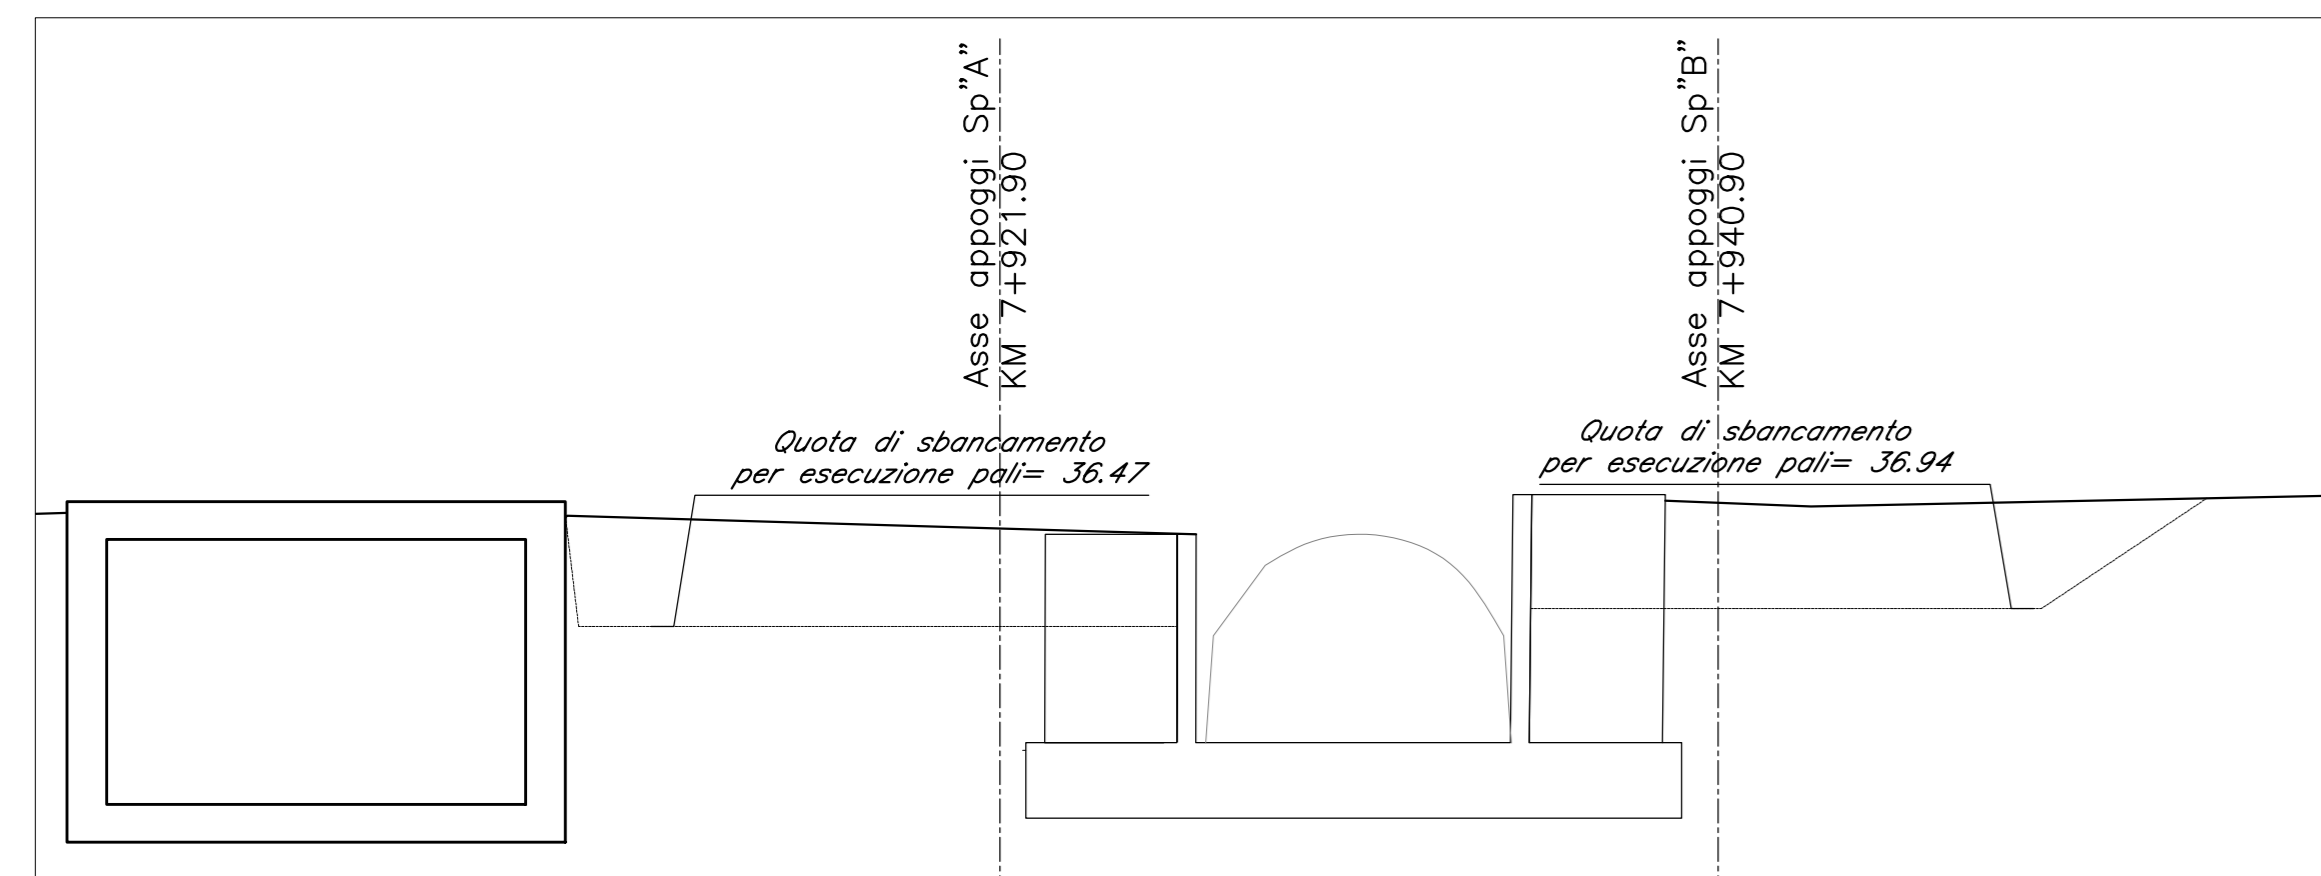


FASE 4
- REALIZZAZIONE RILEVATO PROVVISORIO A QUOTA 36.94 LATO SPALLA B
- DEMOLIZIONE PORZIONE DI MURO SOSTEGNO

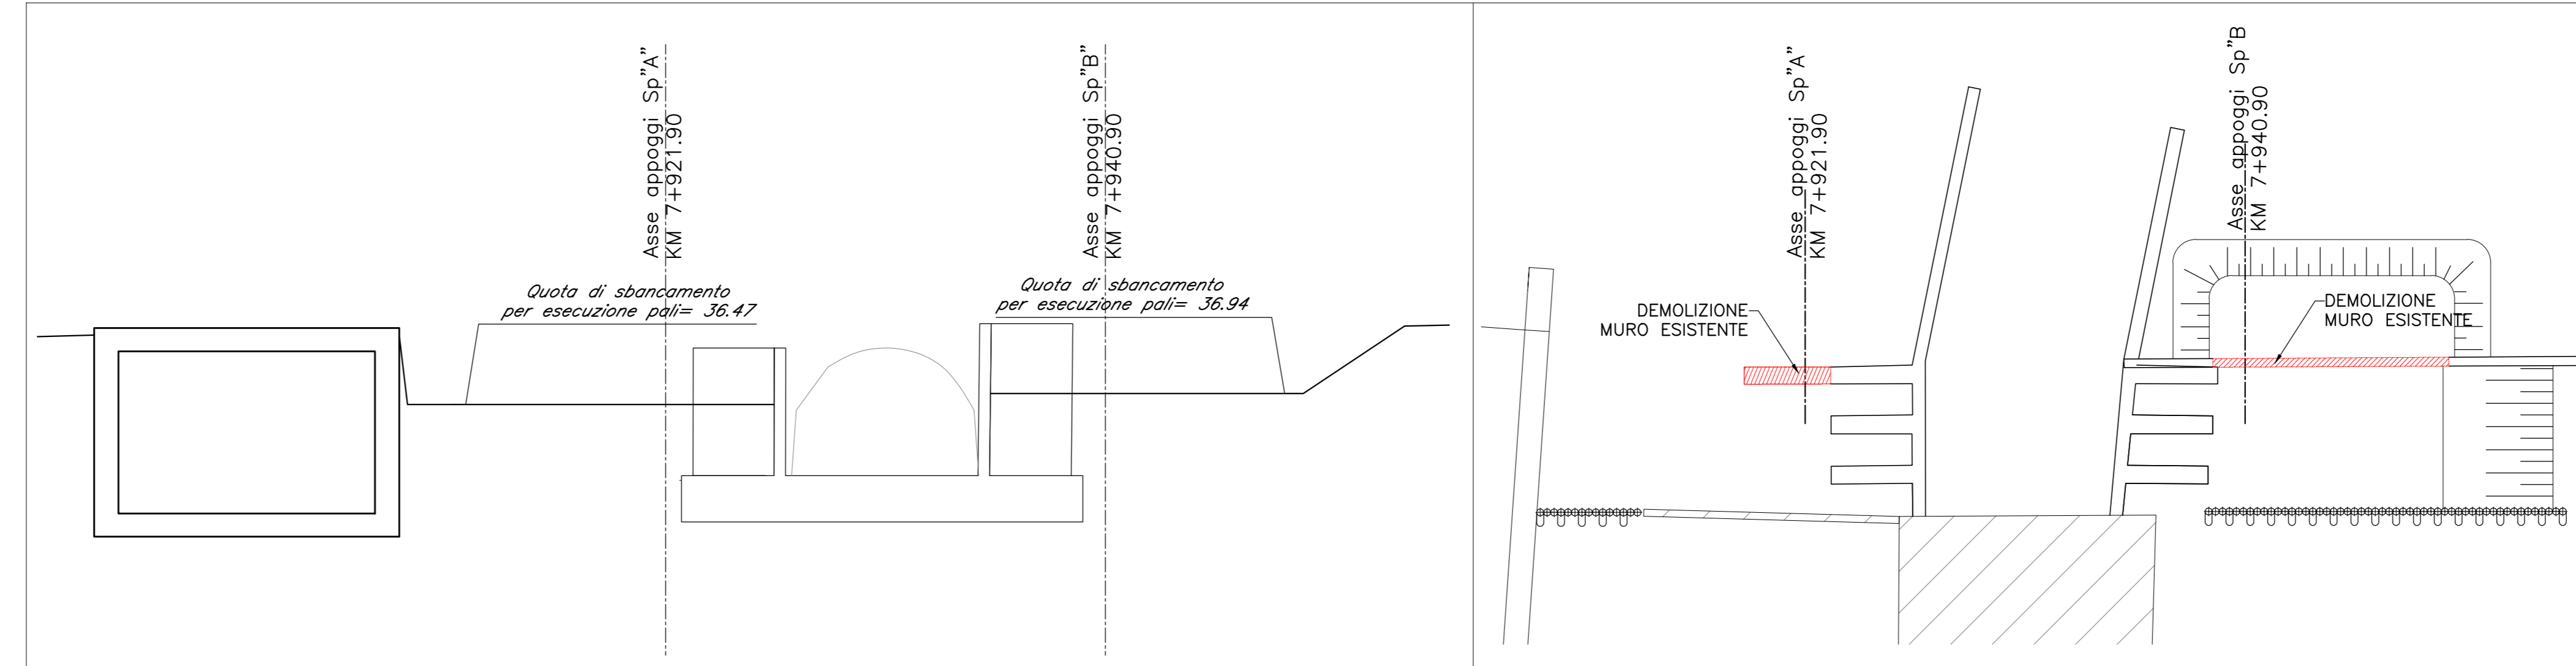


FASE 5
- REALIZZAZIONE PARATIA DI MICROPALI TRASVERSALI LATO SPALLA A
- REALIZZAZIONE CORONELLA MICROPALI POZZO DI FONDAZIONE
- REALIZZAZIONE DEL TRATTAMENTO COLONNARE PER LA MITIGAZIONE DEL POTENZIALE FENOMENO DI LIQUEFAZIONE LATO SPALLA B

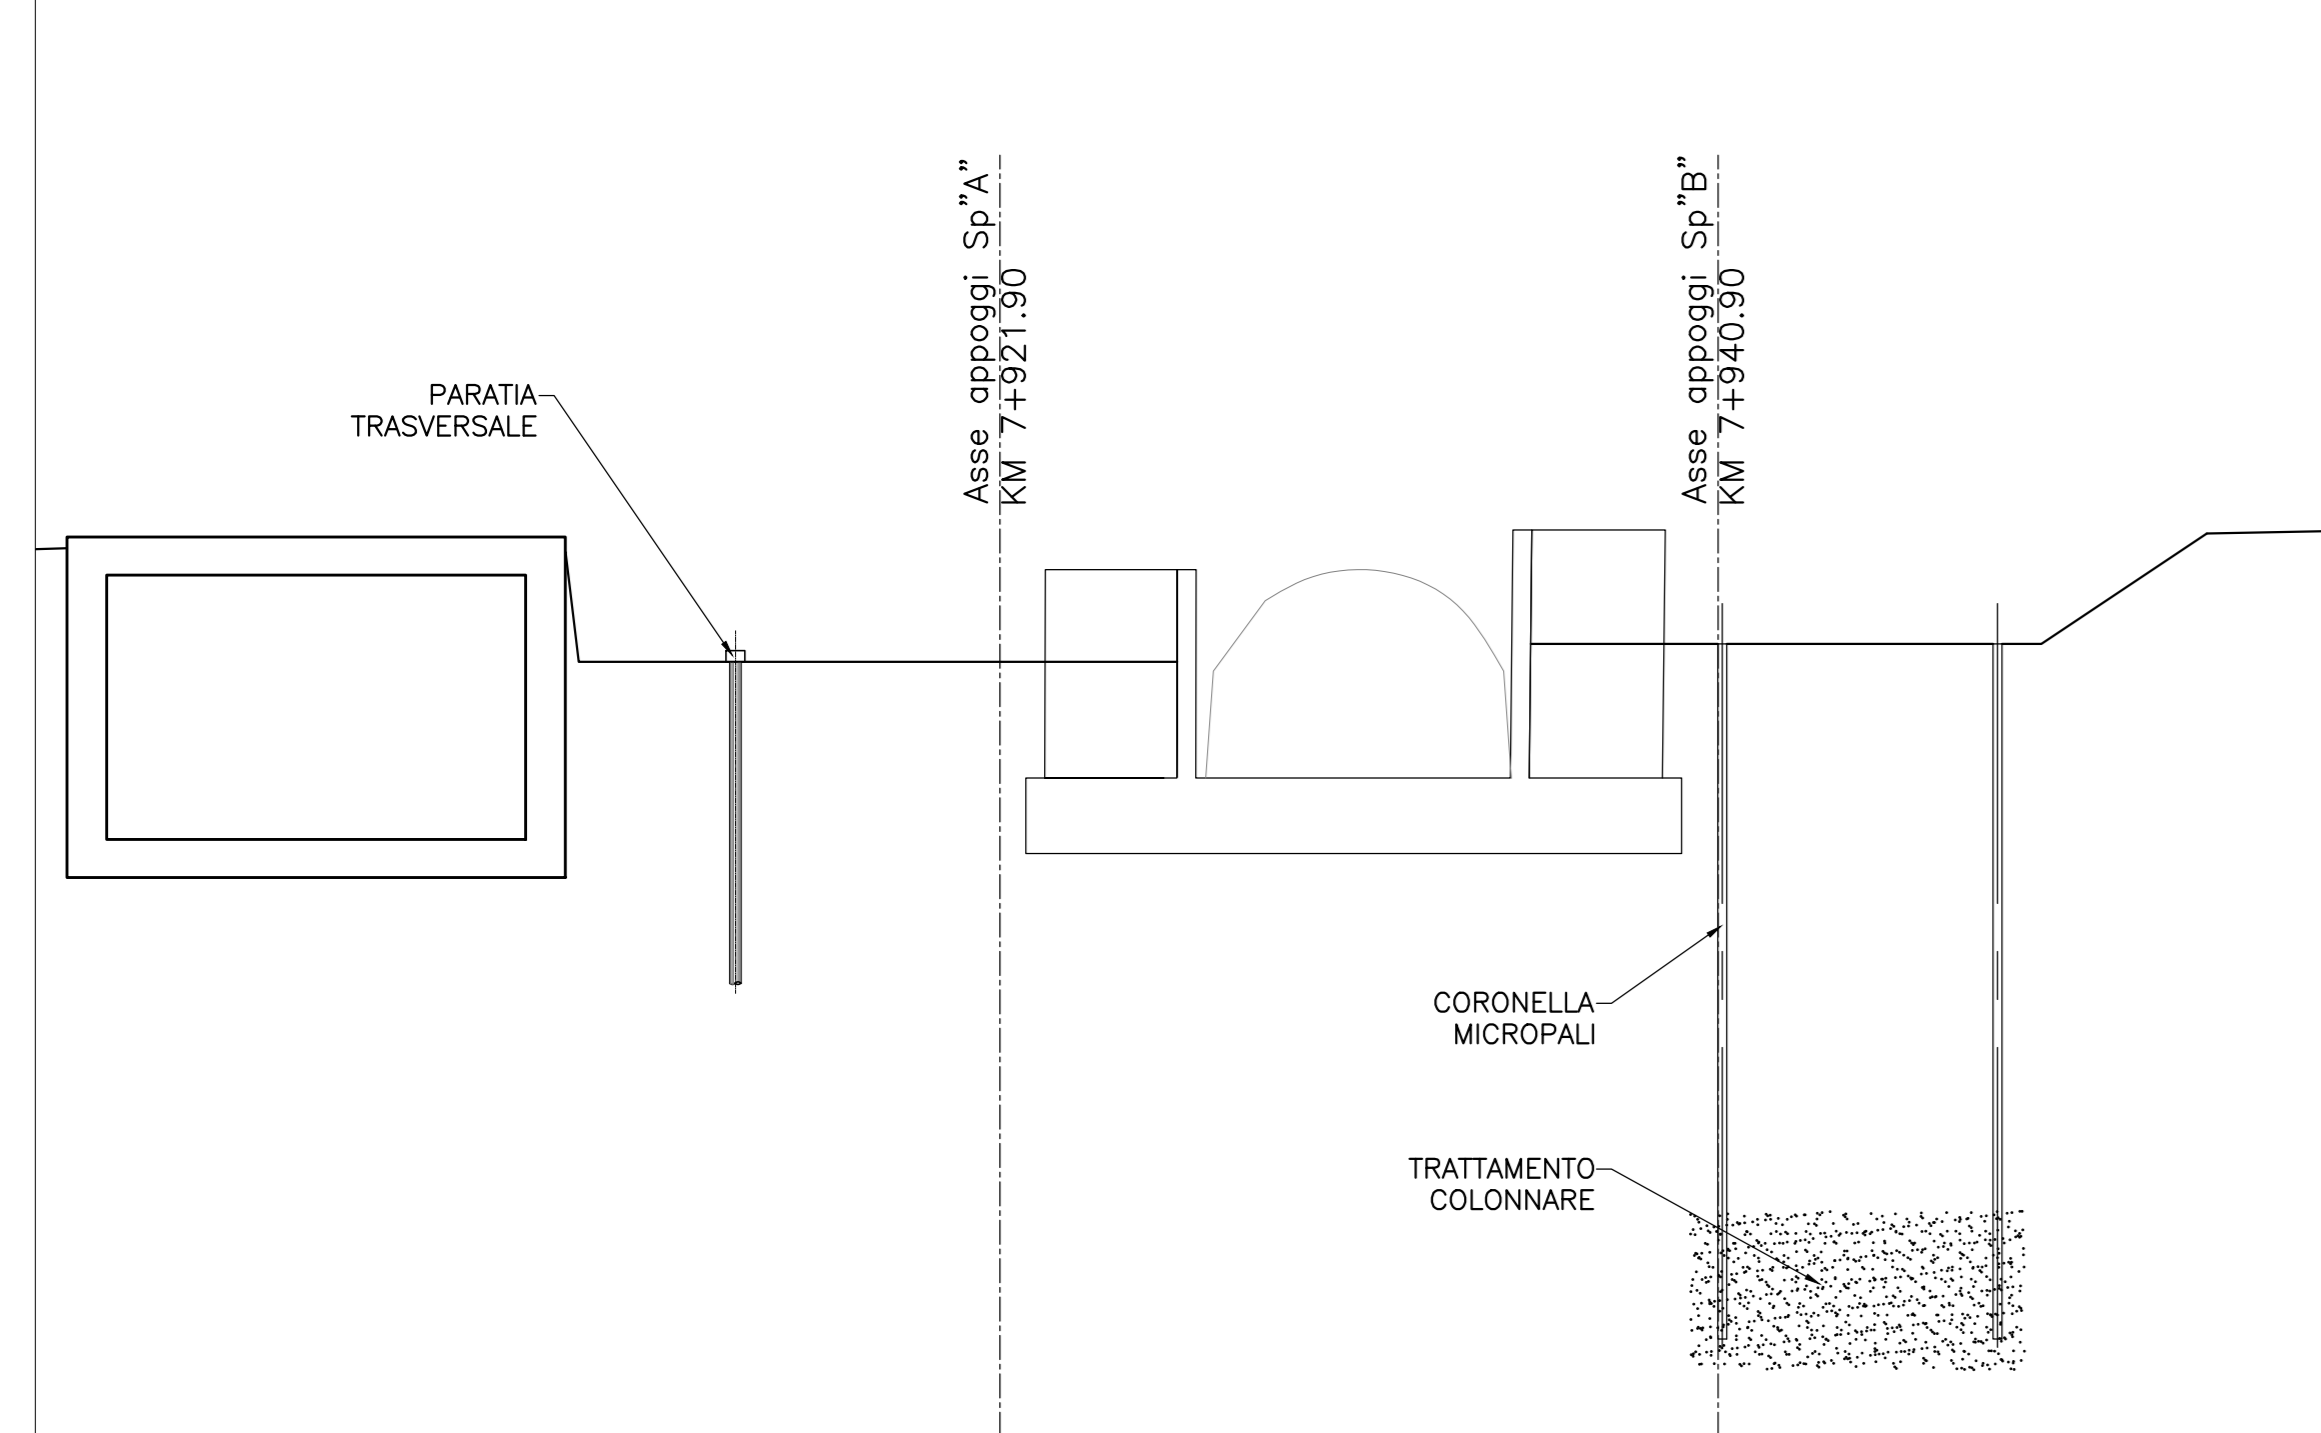


FASE 6
- SCAVO DI FONDAZIONE FINO A QUOTA 32.20 LATO SPALLA A
- SCAVO PROVVISORIO POZZO DI FONDAZIONE CON AVANZAMENTO DI 4m E REALIZZAZIONE CENTINATURA FINO A RAGGIUNGERE LA QUOTA DI FONDO SCAVO 21.91

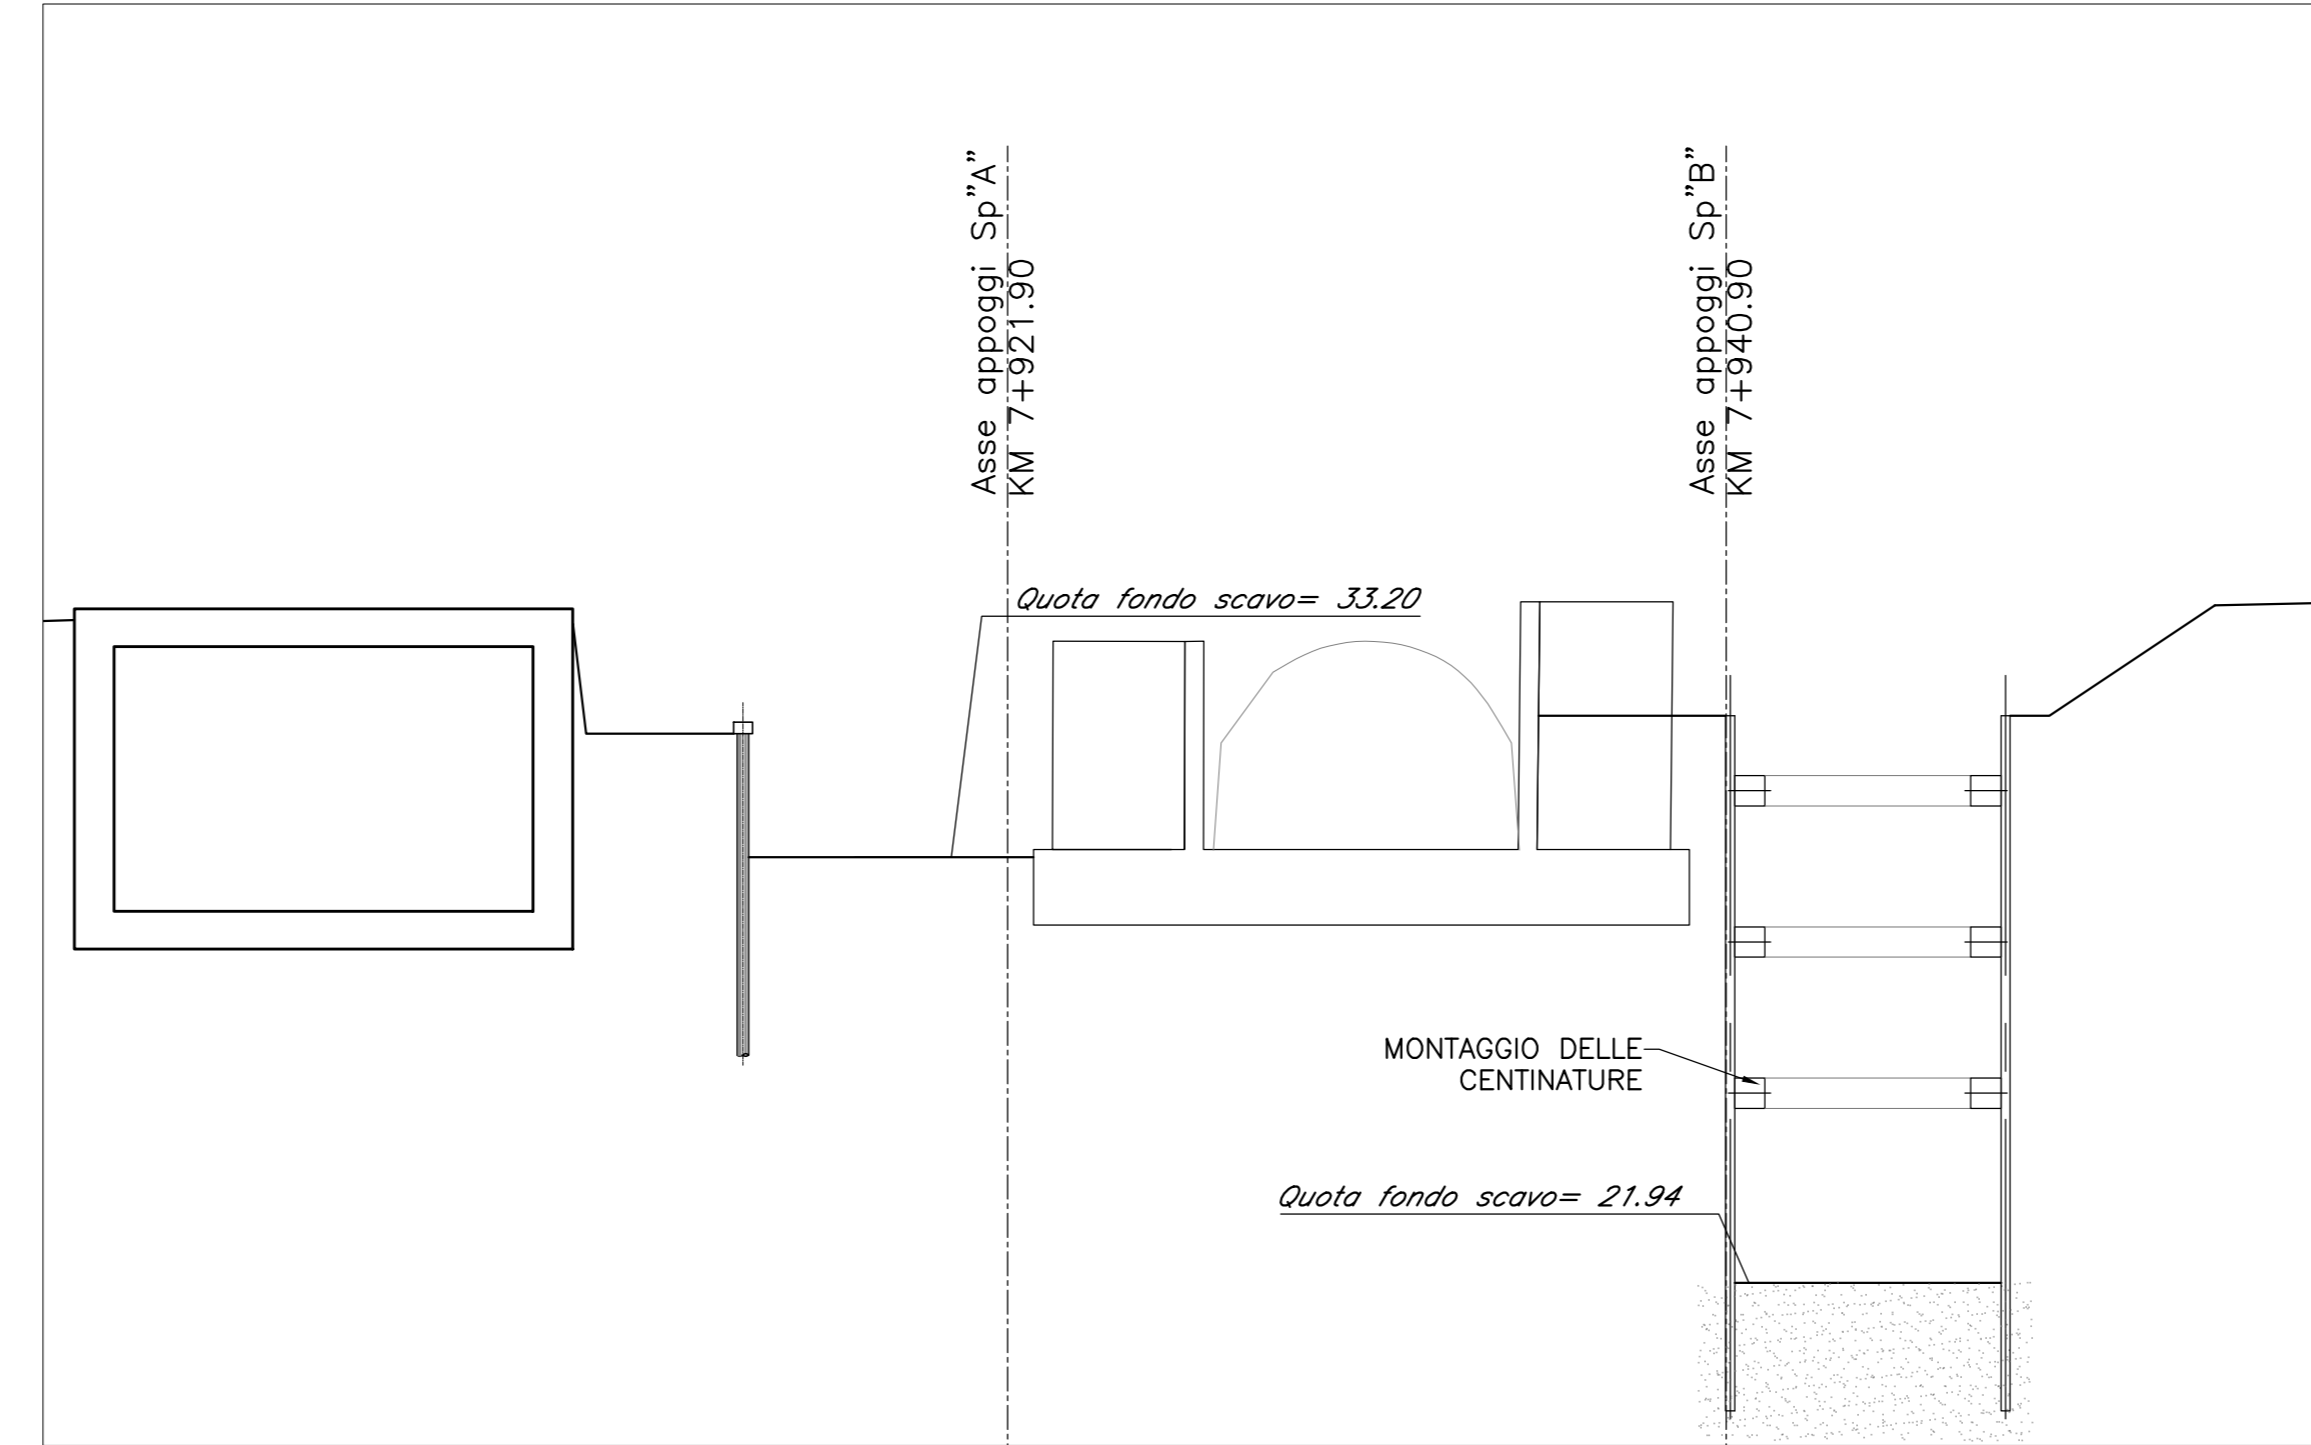


FASE 7
- REALIZZAZIONE MICROPALI DI FONDAZIONE LATO SPALLA A
- REALIZZAZIONE DEL TRATTAMENTO COLONNARE PER LA MITIGAZIONE DEL POTENZIALE FENOMENO DI LIQUEFAZIONE LATO SPALLA B
- RIEMPIMENTO POZZO LATO SPALLA B

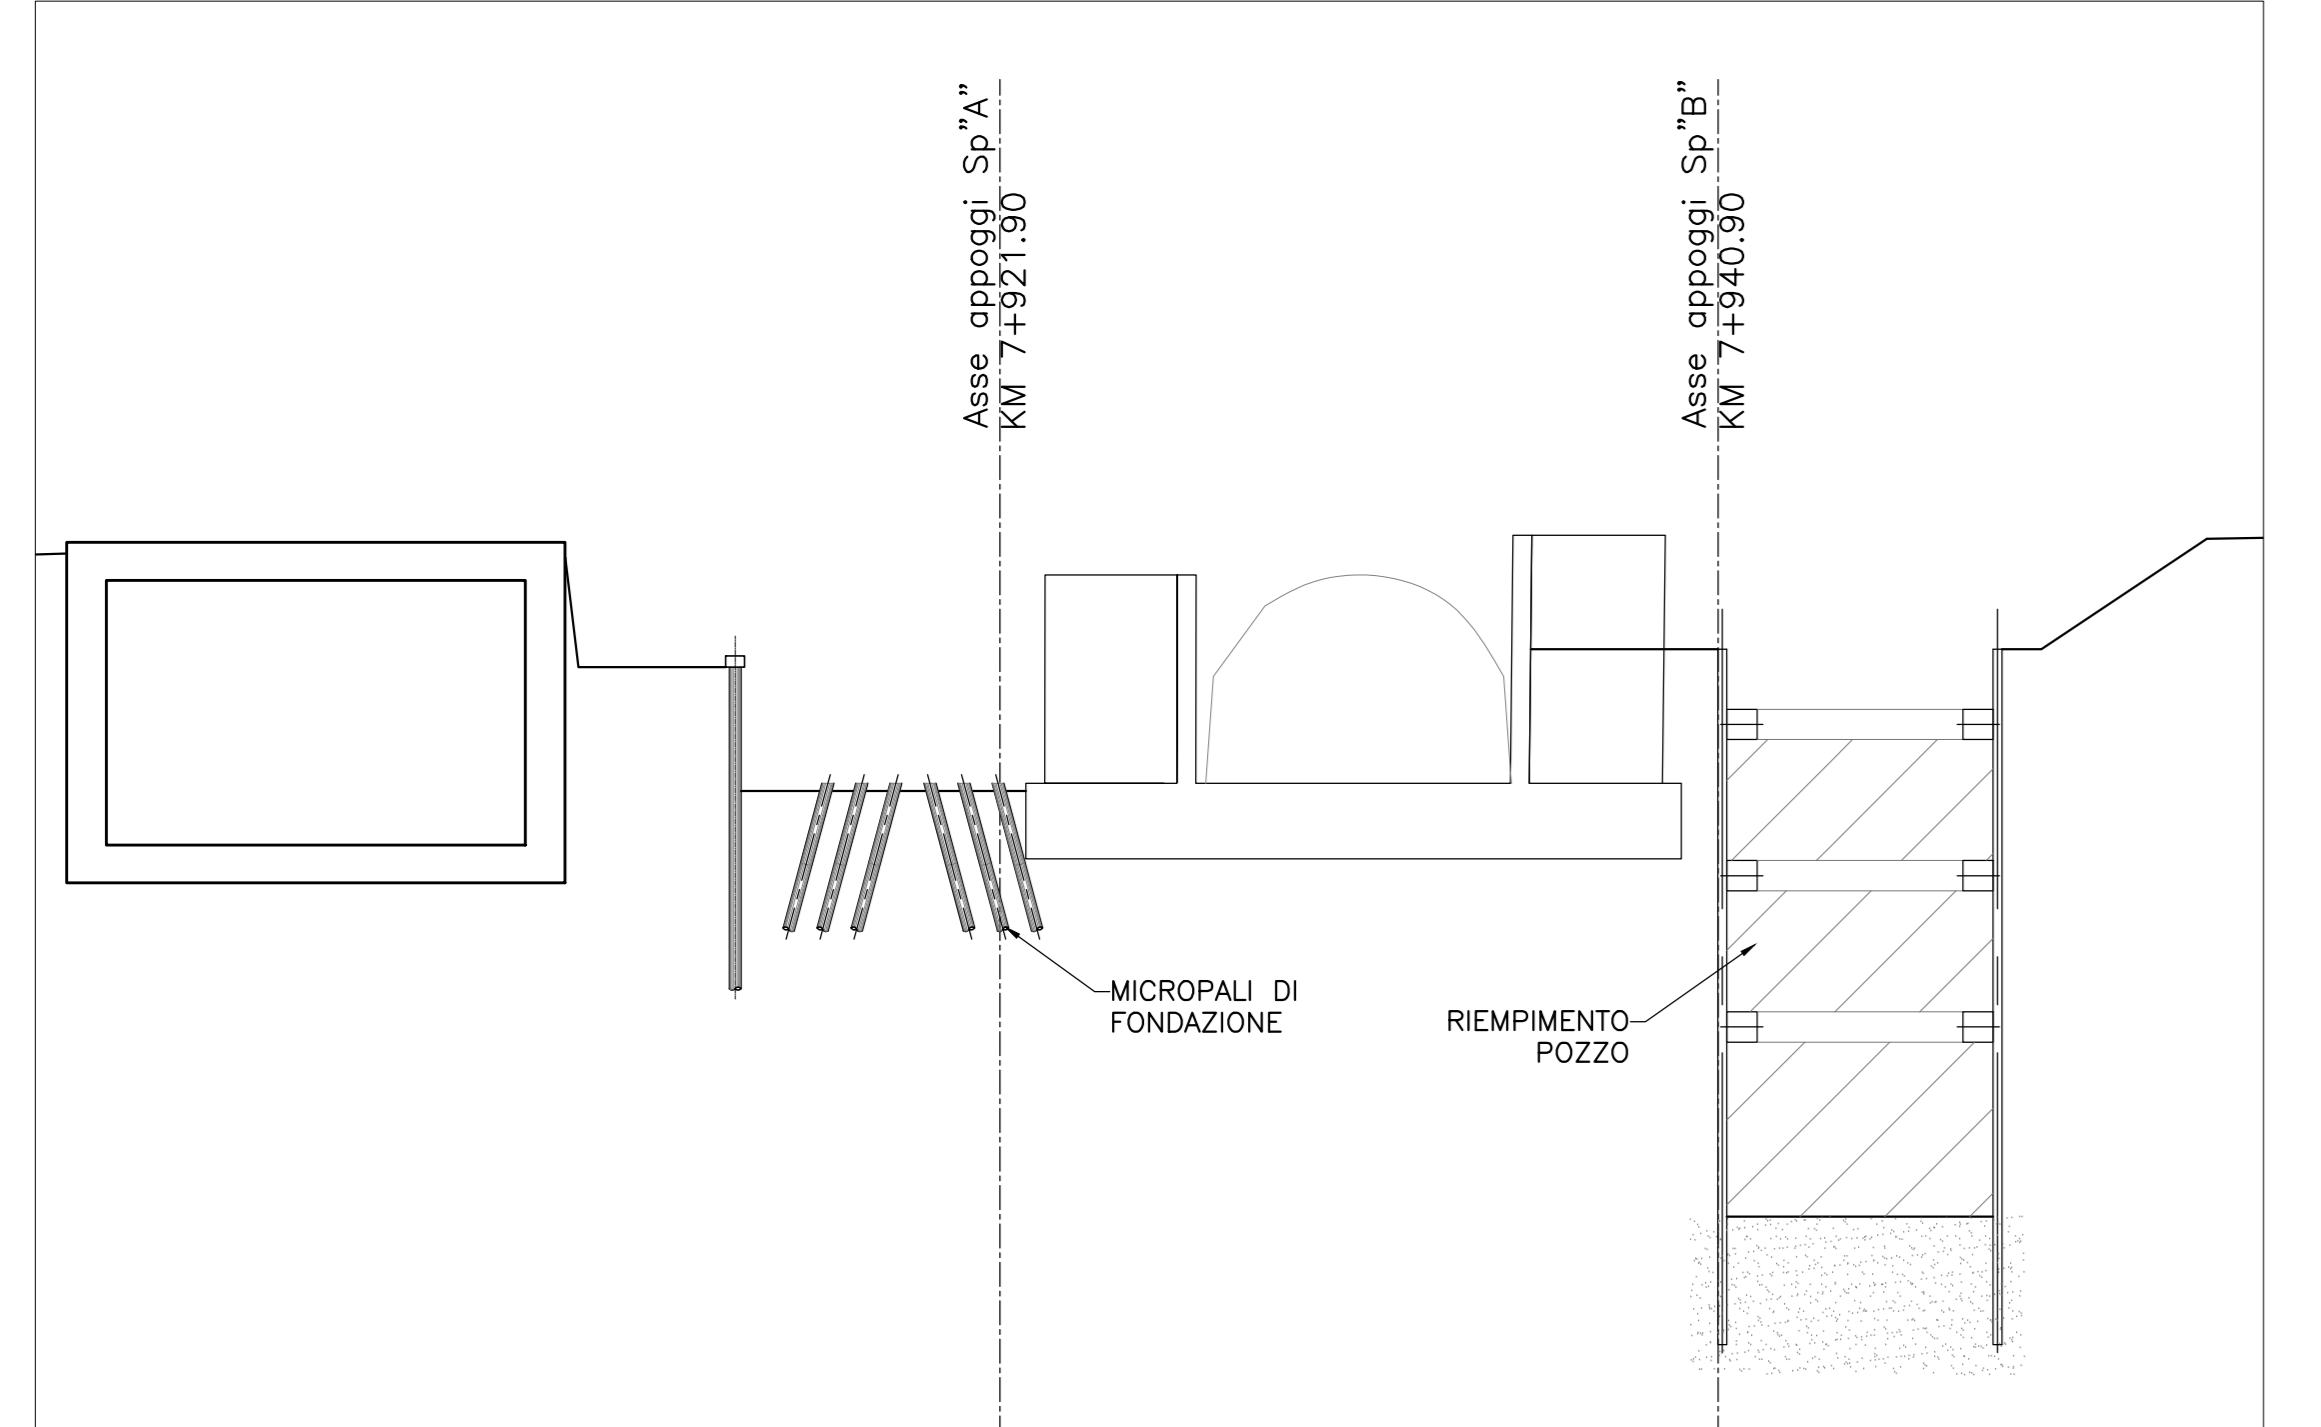

FASE 8
- REALIZZAZIONE PLINTO ED ELEVAZIONE SPALLE

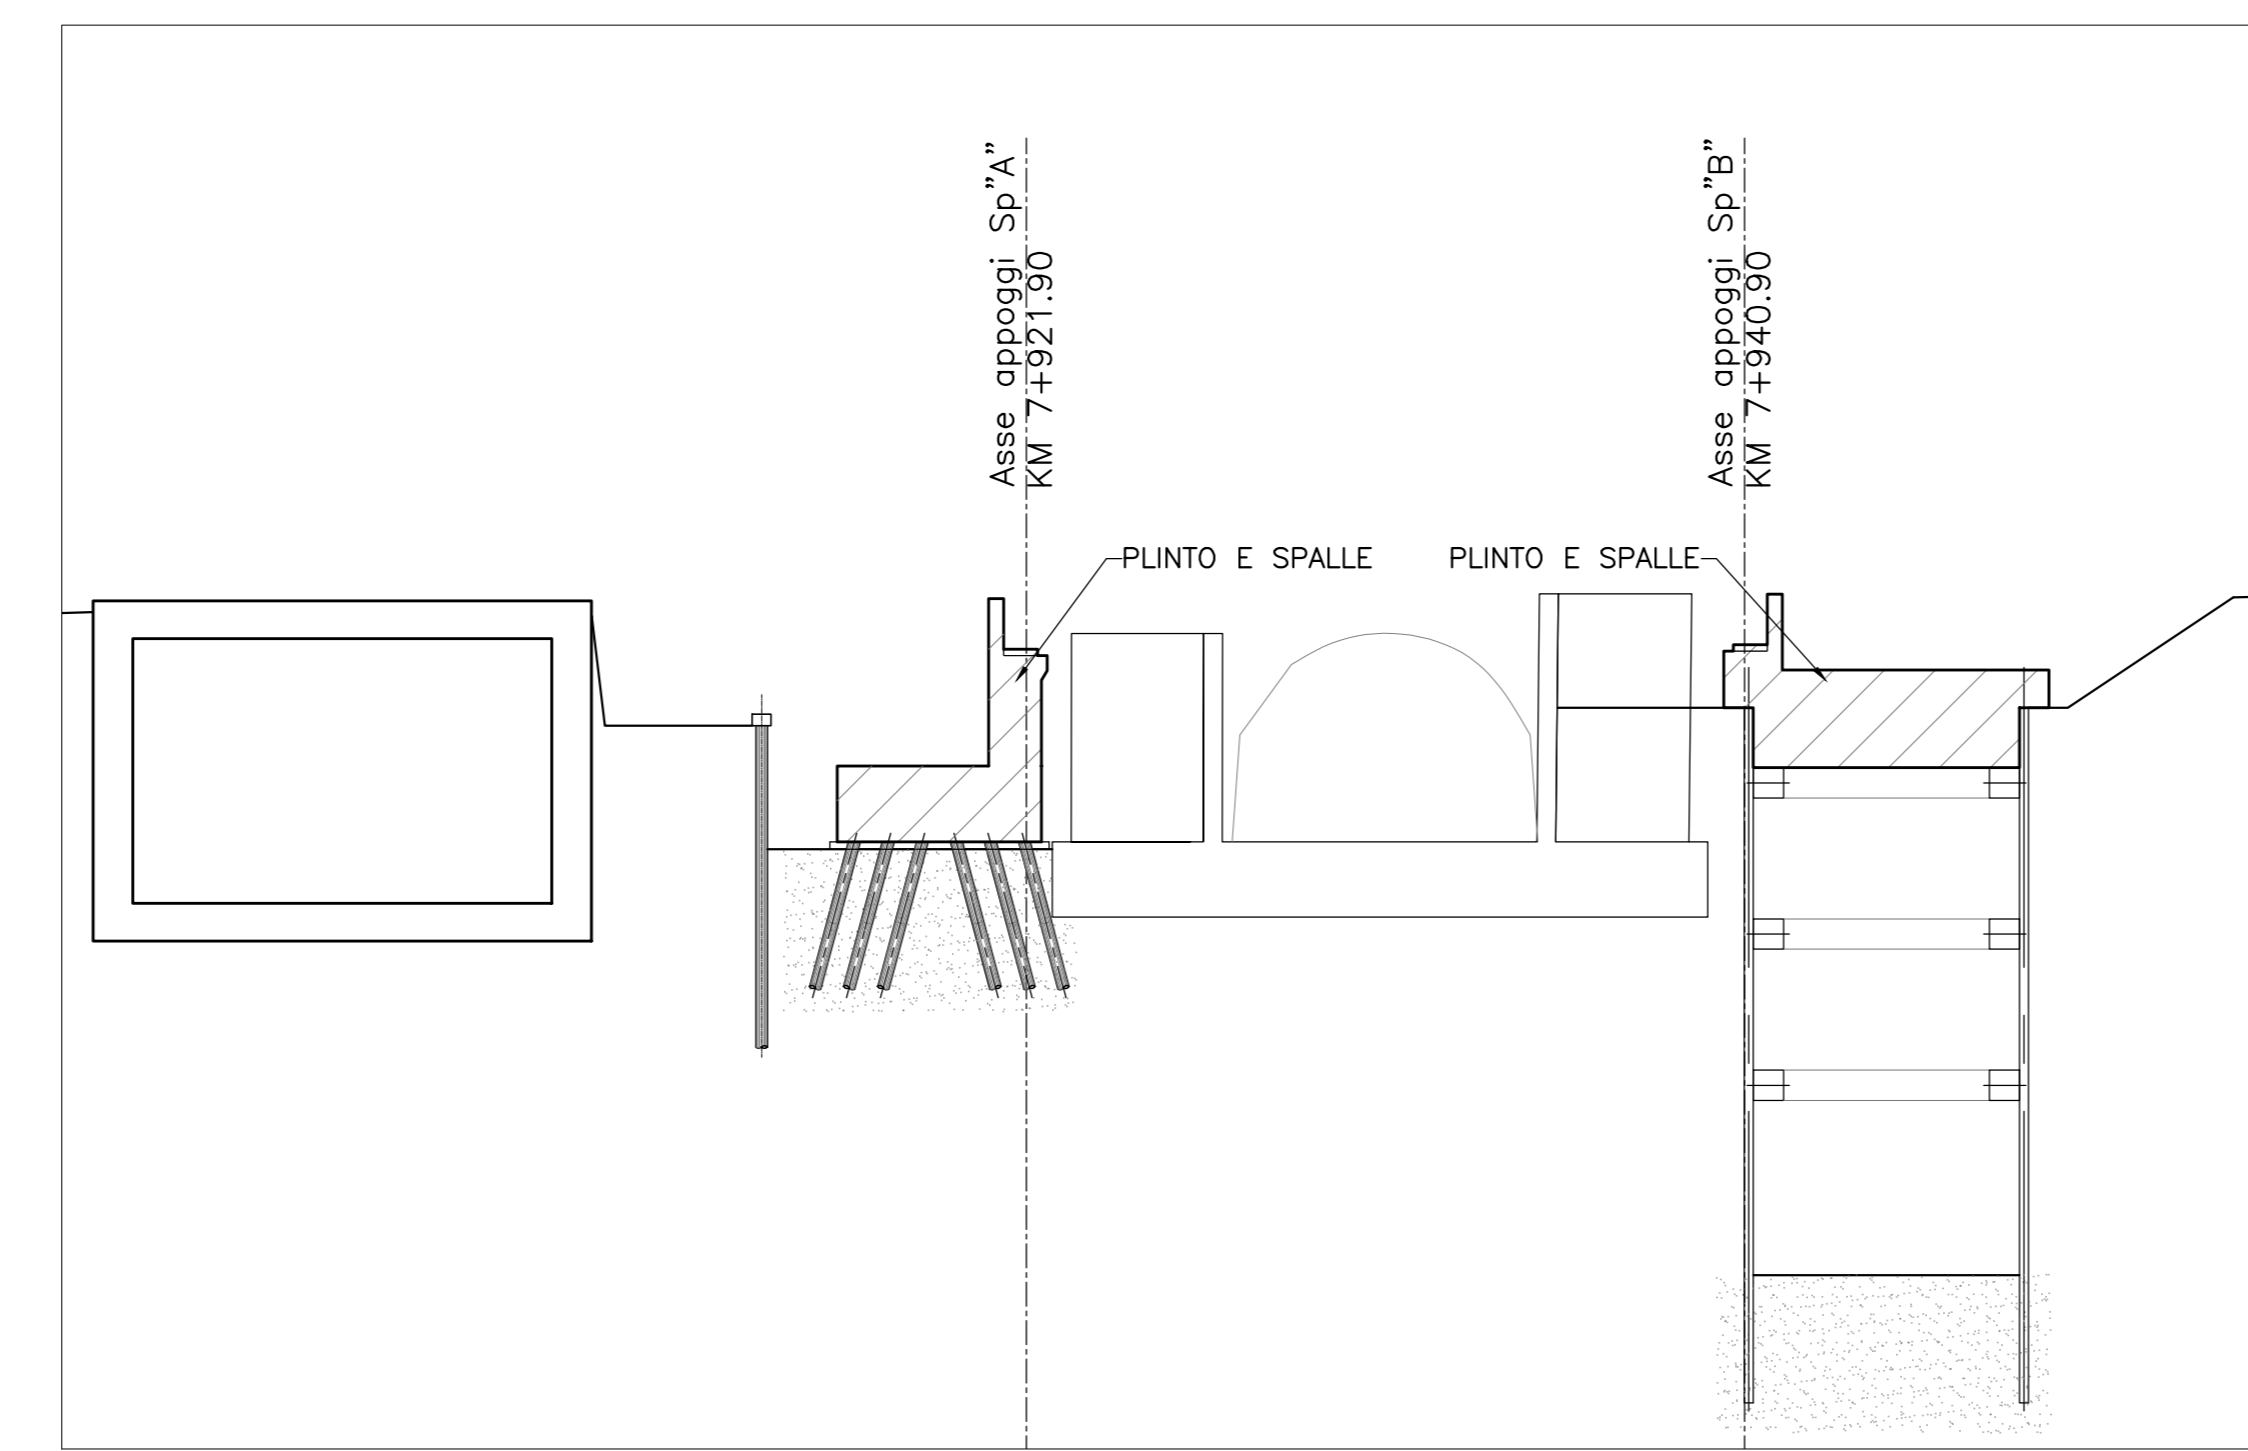

FASE 9
- REALIZZAZIONE RILEVATI/RIEMPIMENTI A TERGO SPALLE
- DEMOLIZIONE PORZIONE DI ELEVAZIONE MANUFATTO IDRAULICO ESISTENTE

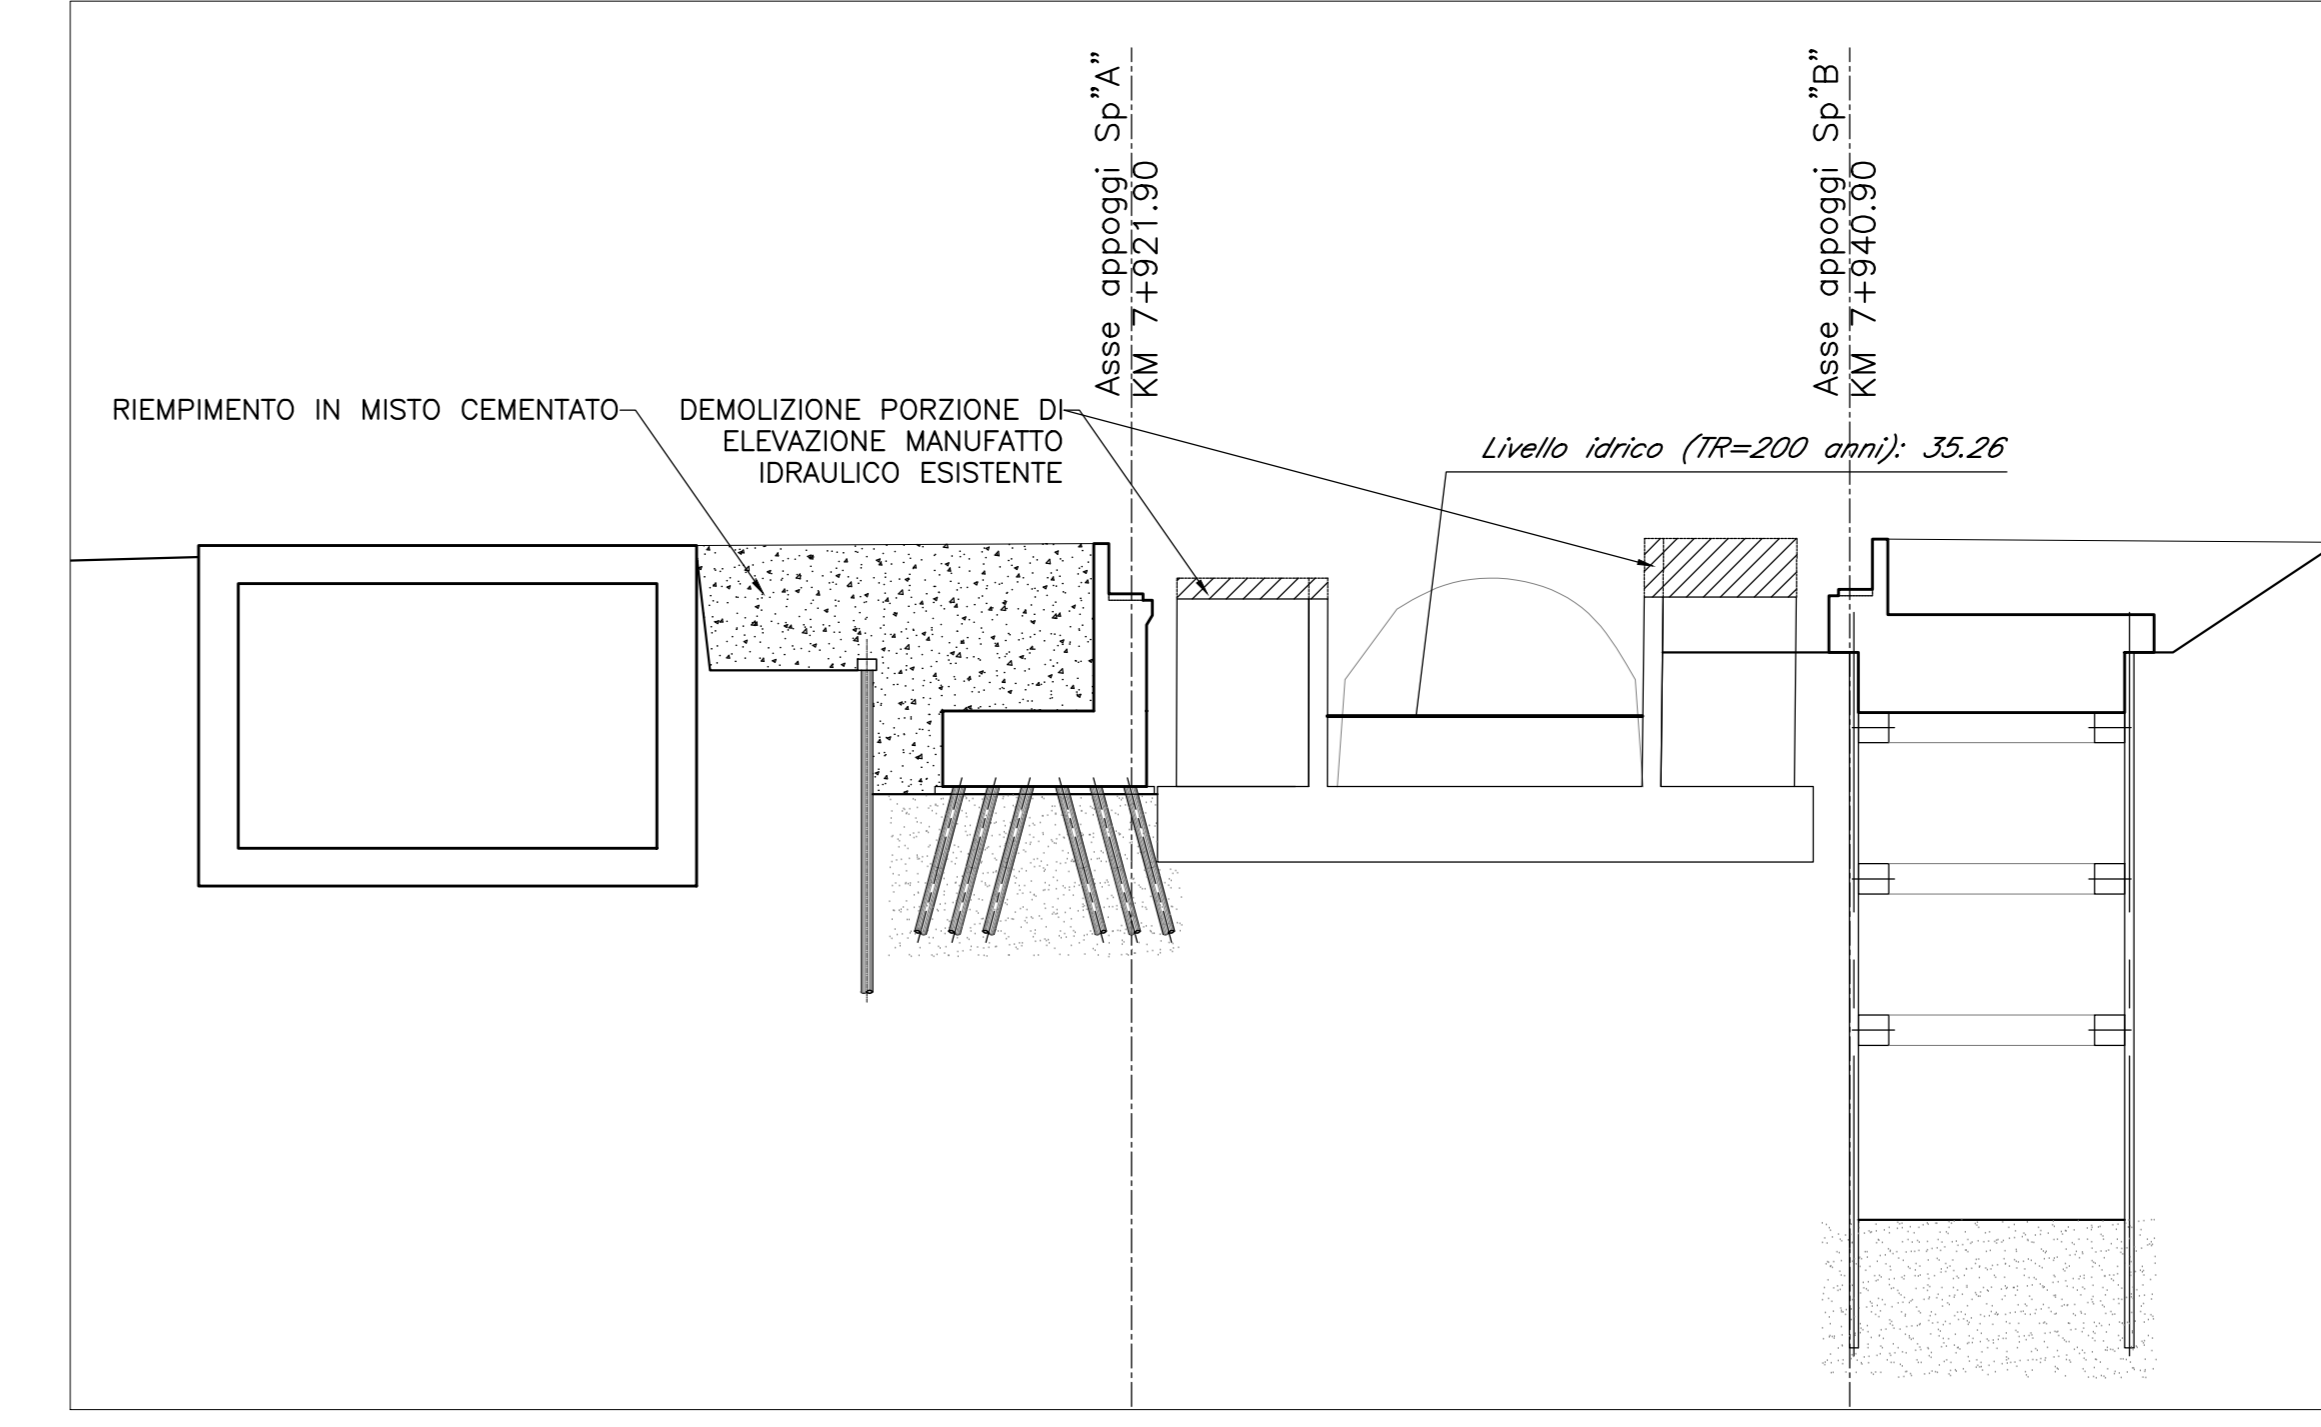

NOTA: per le caratteristiche dei materiali e per le incisioni si rimanda all'elaborato "NN1X00D091TV0000001"

COMMITTENTE: 
 PROGETTAZIONE: 

U.O. OPERE CIVILI E GESTIONE DELLE VARIANTI
PROGETTO DEFINITIVO
LINEA SALERNO - PONTECAGNANO AEROPORTO
COMPLETAMENTO METROPOLITANA DI SALERNO
TRATTA ARECHI - PONTECAGNANO AEROPORTO
 OPERE D'ARTE MAGGIORI
 V104 - PONTE SUL FOSSO DIAVOLONI
 FASI REALIZZATIVE SOTTOSTRUTTURE E DEMOLIZIONI

SCALA: -

Rev.	Descrizione	Redatto	Data	Verificato	Data	Approvato	Data	Autorizzato	Data
A	Emesso Esecutivo	A. Pavesi	Set 2020	S. Di. Spina	Set 2020	[Signature]	Set 2020	A. Vitiello	Set 2020

ITALFERR S.p.A.
 U.O. Opere Civili e Gestione delle Varianti
 Via S. Maria Maddalena, 10 - 80138 Napoli (NA)
 Tel. 081 5454111 - Fax 081 5454112
 Email: info@italferr.it

File: NN1X00D091ZV10400001A.DWG n. Elab.: -