


KEY-PLAN

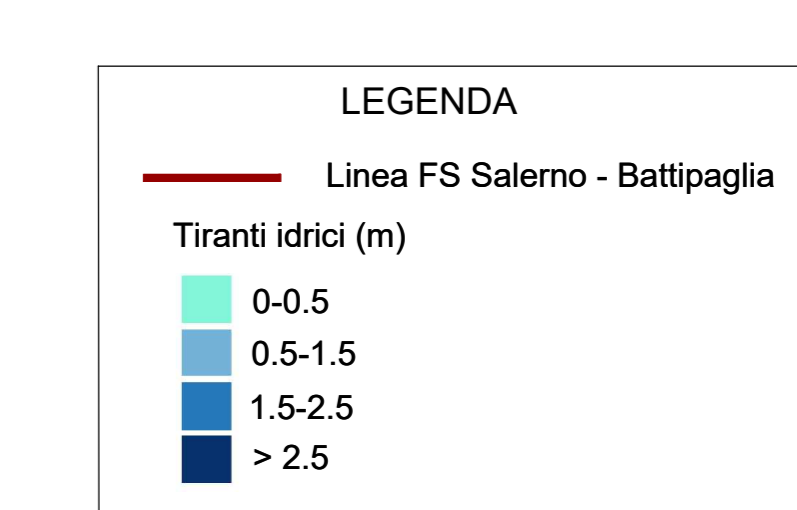

COMMITTEE: 
 PROGETTATIONE: 

U.O. OPERE CIVILI E GESTIONE DELLE VARIANTI
PROGETTO DEFINITIVO
LINEA SALERNO - PONTECAGNANO AEROPORTO
COMPLETAMENTO METROPOLITANA DI SALERNO
TRATTA ARECHI - PONTECAGNANO AEROPORTO
 IDROLOGIA E IDRAULICA
 Planimetria livelli idrici Fiume Picentino (Modello 2D)
 Ante operam - TR = 200 anni

SCALA: 1:1000

Rev.	Descrizione	Redatto	Data	Verificato	Data	Approvato	Data	Autorizzato	Data
A	Emissione esecutiva	C. Cesari	Set 2020	F. Gallo	Set 2020	M. Di Biase	Set 2020		
B	Emissione esecutiva	C. Cesari	gen 2021	F. Gallo	gen 2021	M. Di Biase	gen 2021		

File: In. Etab.