


KEY-PLAN

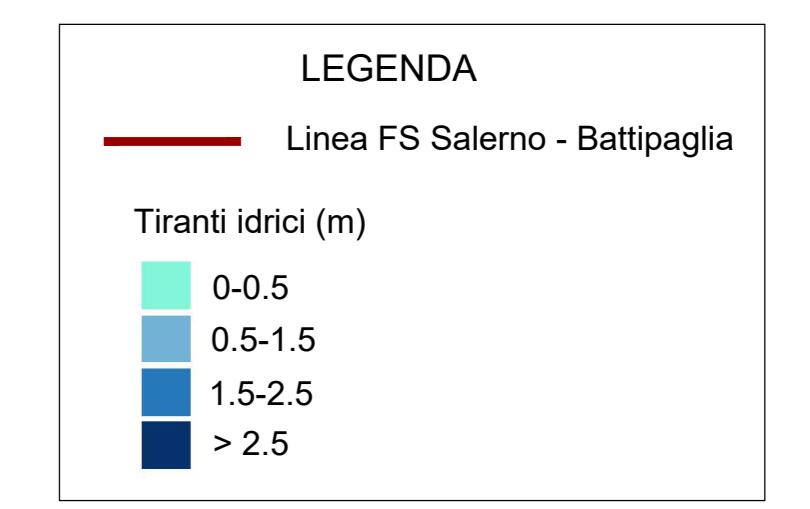

COMMITTENTE: 
 PROGETTAZIONE: 

U.O. OPERE CIVILI E GESTIONE DELLE VARIANTI
PROGETTO DEFINITIVO
LINEA SALERNO - PONTECAGNANO AEROPORTO
COMPLETAMENTO METROPOLITANA DI SALERNO
TRATTA ARECHI - PONTECAGNANO AEROPORTO
 IDROLOGIA E IDRAULICA
 Planimetria livelli idrici Torrente Asa (Modello 2D)
 Ante operam - TR = 200 anni

SCALA: 1:1000

COMMESSA LOTTO FASE ENTE TIPO DOC. OPERA/DISCIPLINA PRGR: REV.

N1X 00 D 09 P7 I D 0 0 0 2 0 1 9 A

| Rev. | Descrizione | Redatto | Data | Verificato | Data | Approvato | Data | Autorizzato | Data |
|------|---------------------|---------|-----------|------------|-----------|-----------|-----------|-------------|-----------|
| A | Emissione esecutiva | | Set. 2020 | | Set. 2020 | | Set. 2020 | | Set. 2020 |
| | | | | | | | | | |
| | | | | | | | | | |
| | | | | | | | | | |

File: n. Elab.