


KEY-PLAN

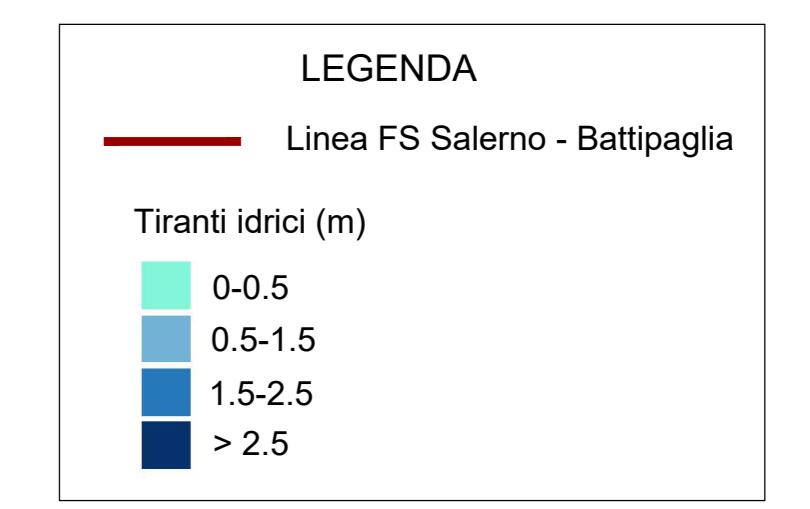

COMMITTENTE:   
 PROGETTAZIONE: 

**U.O. OPERE CIVILI E GESTIONE DELLE VARIANTI**  
**PROGETTO DEFINITIVO**  
**LINEA SALERNO - PONTECAGNANO AEROPORTO**  
**COMPLETAMENTO METROPOLITANA DI SALERNO**  
**TRATTA ARECHI - PONTECAGNANO AEROPORTO**  
 IDROLOGIA E IDRAULICA  
 Planimetria livelli idrici Torrente Asa (Modello 2D)  
 Ante operam - TR = 300 anni

SCALA: 1:1000

COMMESSA LOTTO FASE ENTE TIPO DOC. OPERA/DISCIPLINA PRGR. REV.

N11X 00 09 P7 I00002 020 A

| Rev. | Descrizione         | Redatto | Data      | Verificato | Data      | Approvato | Data      | Autorizzato | Data      |
|------|---------------------|---------|-----------|------------|-----------|-----------|-----------|-------------|-----------|
| A    | Emissione esecutiva |         | Set. 2020 |            | Set. 2020 |           | Set. 2020 |             | Set. 2020 |

File: n. Elab.