


KEY-PLAN

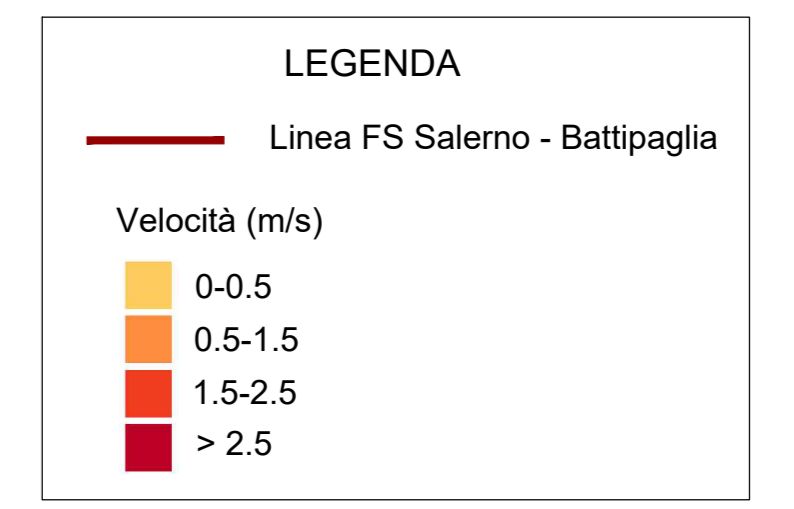

COMMITTENTE:

PROGETTAZIONE:

**U.O. OPERE CIVILI E GESTIONE DELLE VARIANTI**

**PROGETTO DEFINITIVO**

**LINEA SALERNO - PONTECAGNANO AEROPORTO**  
**COMPLETAMENTO METROPOLITANA DI SALERNO**  
**TRATTA ARECHI - PONTECAGNANO AEROPORTO**  
 IDROLOGIA E IDRAULICA

Planimetria valori velocità Fiume Picentino (Modello 2D)  
 Ante operam - TR = 200 anni

SCALA: 1:1000

COMMESSA LOTTO FASE ENTE TIPO DOC. OPERADISCIPLINA PROGR. REV.

NN1X 00 D 09 P7 I D 0 0 0 2 0 2 7 B

Rev.	Descrizione	Redatto	Data	Verificato	Data	Approvato	Data	Autorizzato Data
A	Emissione esecutiva	C. Casali	Set. 2020	F. Gallo	Set. 2020	M. Di Falco	Set. 2020	10/09/2021
B	Emissione esecutiva	C. Casali	gen. 2021	F. Gallo	gen. 2021	M. Di Falco	gen. 2021	10/09/2021

File: in. Etab.